


ORTOFOTO - scala 1:2000

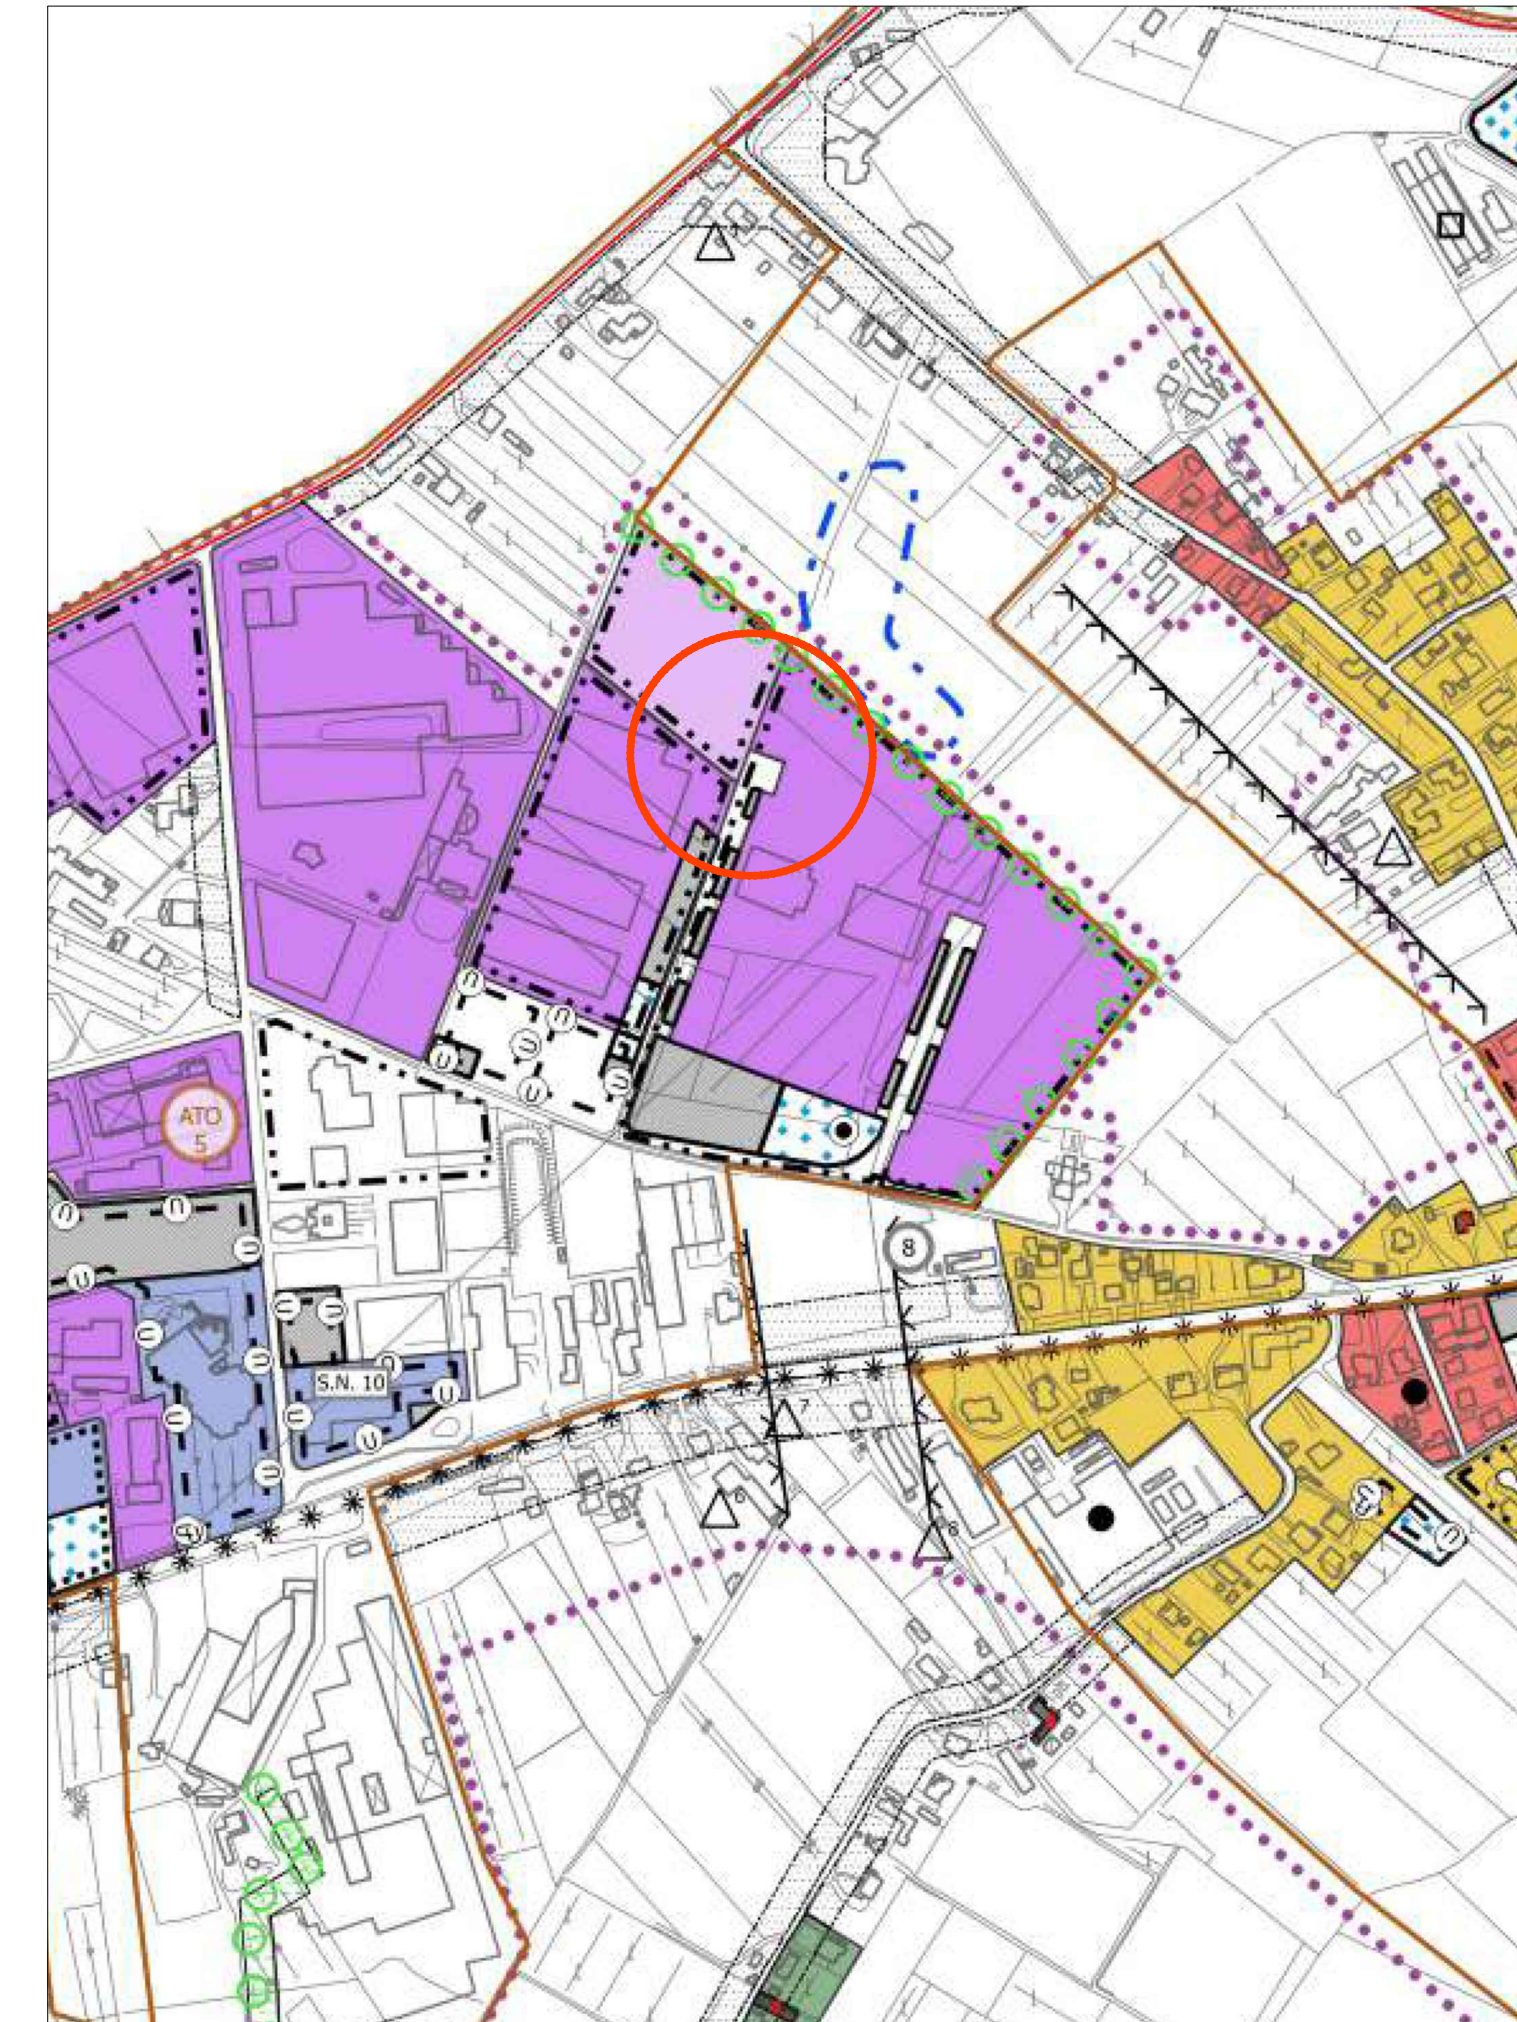

ESTRATTO PIANO DEGLI INTERVENTI - scala 1:5000

COMUNE DI GODEGA DI SANT'URBANO

PROVINCIA DI TREVISO

Committente: SAV.NO. S.p.a. Via Maggior Piovesana, 158/b, 31015 Coengliano (TV)

Oggetto: SISTEMAZIONE DELL'AREA A PARCHEGGIO
E DELLA VIABILITA' IN VIA DEGLI OLMI

STUDIO DI FATTIBILITA'
 PROGETTO ARCHITETTONICO: PRELIMINARE DEFINITIVO ESECUTIVO
 PROGETTO STRUTTURALE: PRELIMINARE DEFINITIVO ESECUTIVO

Tavola:	Scala:	Descrizione tavola:
A01	1:2000 1:5000	INQUADRAMENTO GENERALE ORTOFOTO-ESTRATTO DI MAPPA ESTRATTO P.I. - CTR

Data: 11.10.2023 COD.: 2105-SV

File: 2105_TAV.1.dwg

COLLABORATORI: arch. Rossella Pedà

Dis.: RP Contr.: FC Appr.: FC

Aggiornamenti:

IL COMMITTENTE

IL PROGETTISTA
dott. ing. Fiorenzo Carniel

Il presente disegno è di nostra proprietà e non può essere riprodotto né consegnato a terzi senza ns. autorizzazione


P&C ENGINEERING dell'ing. Fiorenzo Carniel

Codice Fiscale CRN FNZ 52C25 H843I - Partita IVA IT04106060264

Via Trieste n. 20/B- 31020 SAN VENDEMIANO (TV) - tel. 0438/778528 fax 0438/479245
e-mail: studiopec@studiopec.it



ESTRATTO DI MAPPA - scala 1:2000

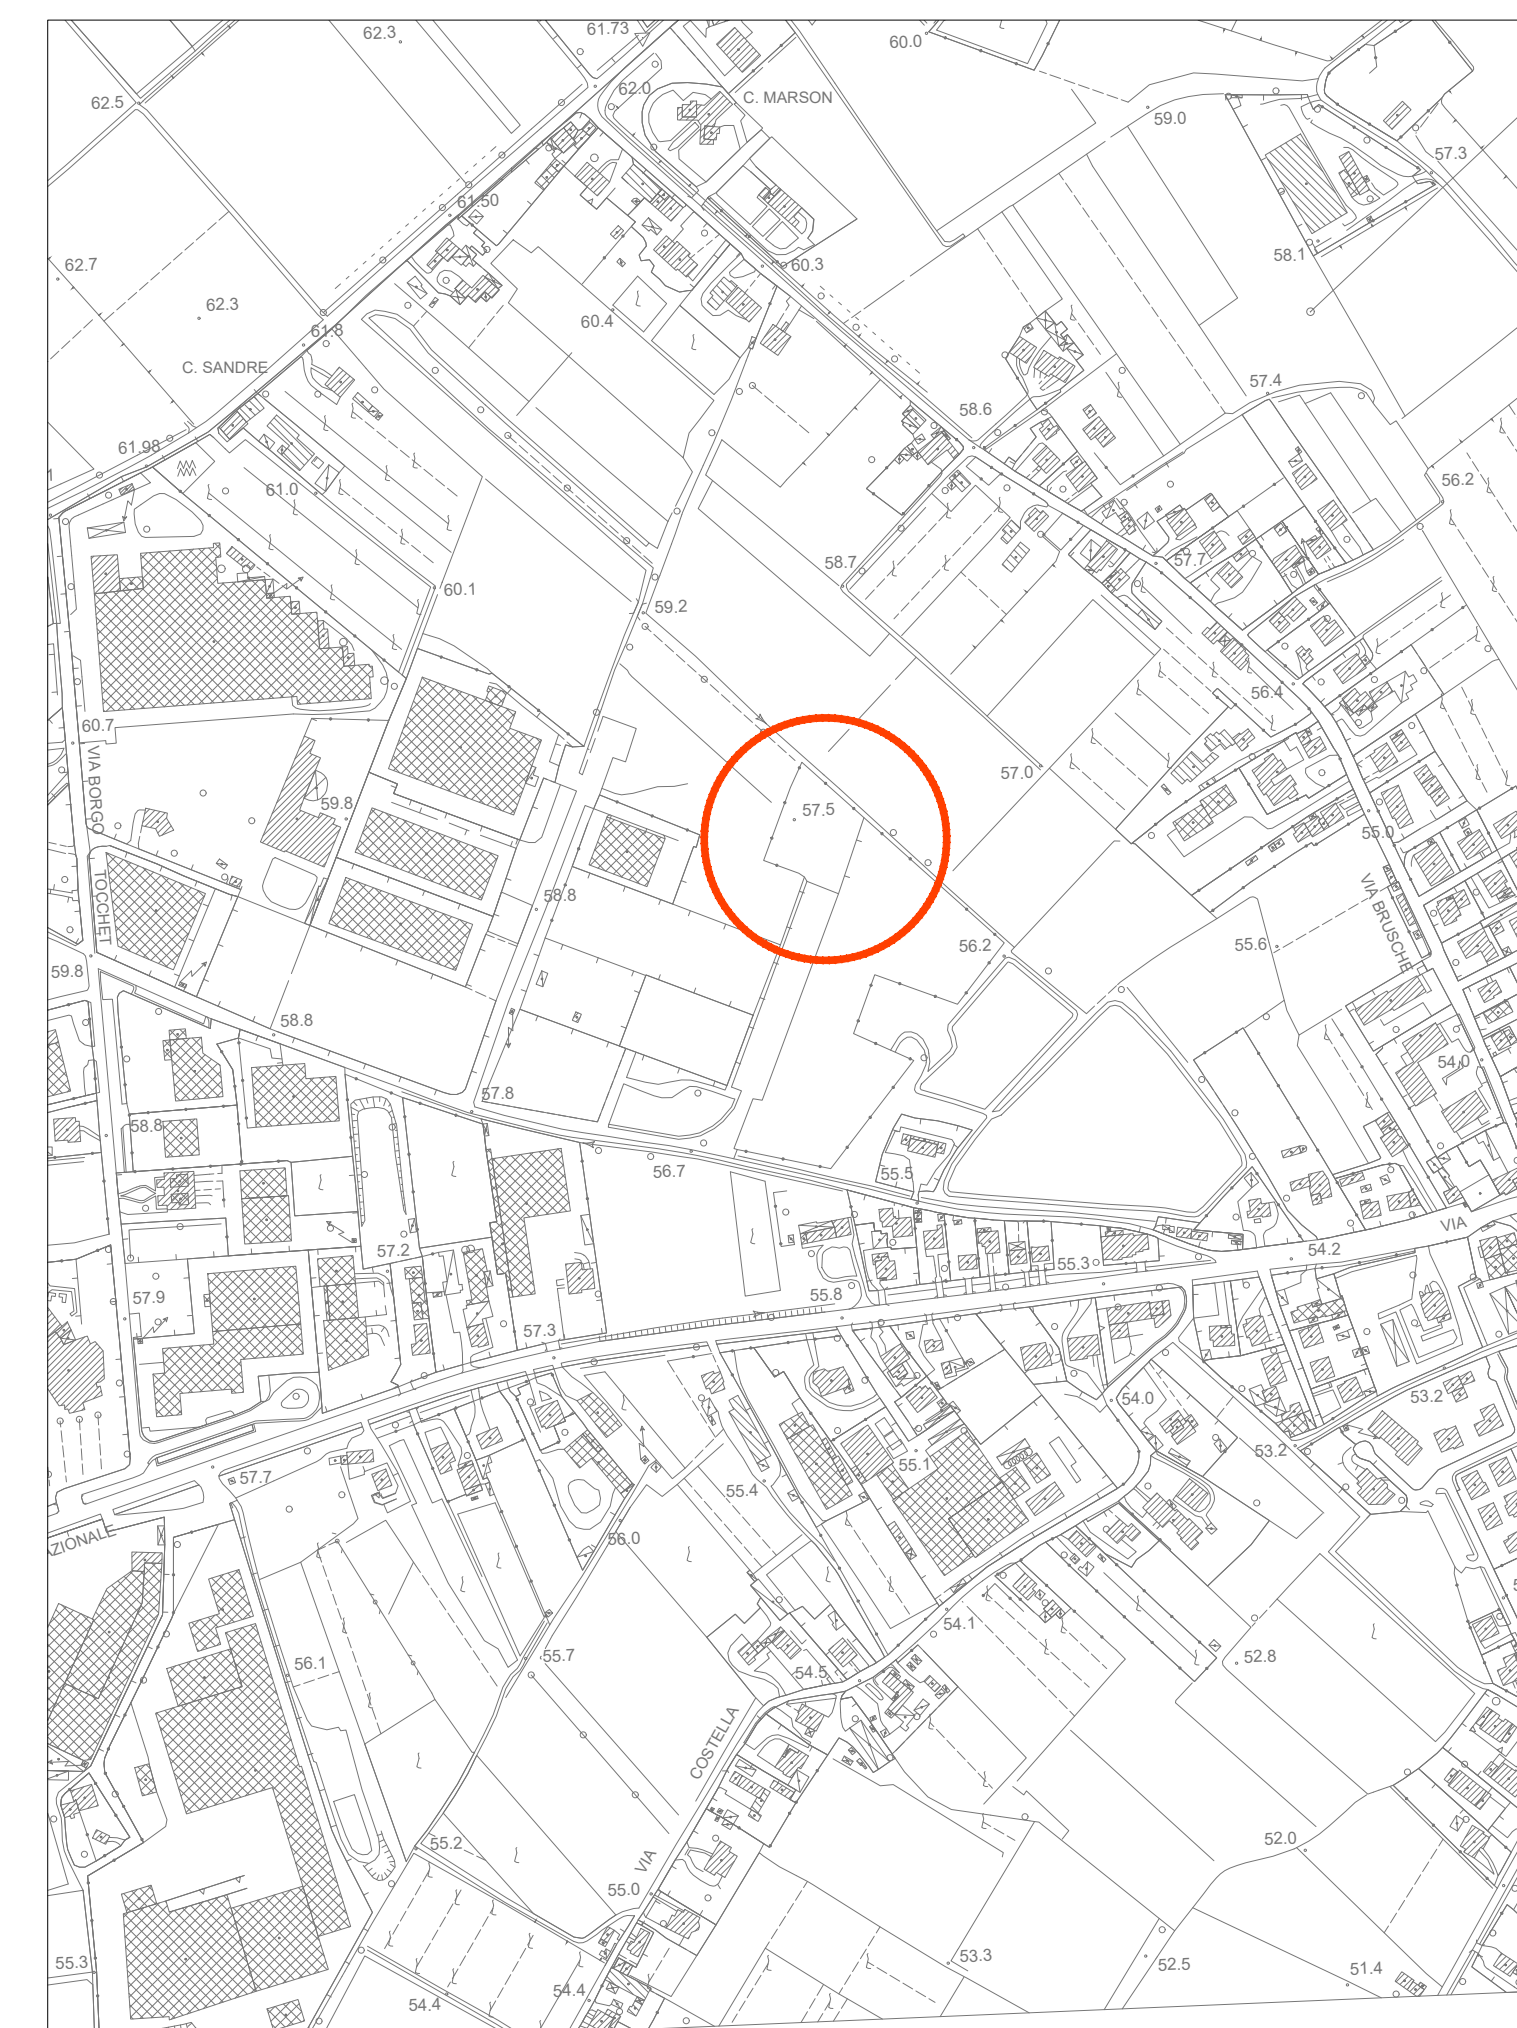

ESTRATTO DA CTR - scala 1:5000