


- LEGENDA RETE GAS METANO**
- NODDI
 - AREA DI INTERVENTO
 - PARCHEGGI PUBBLICI
 - VERDE PUBBLICO

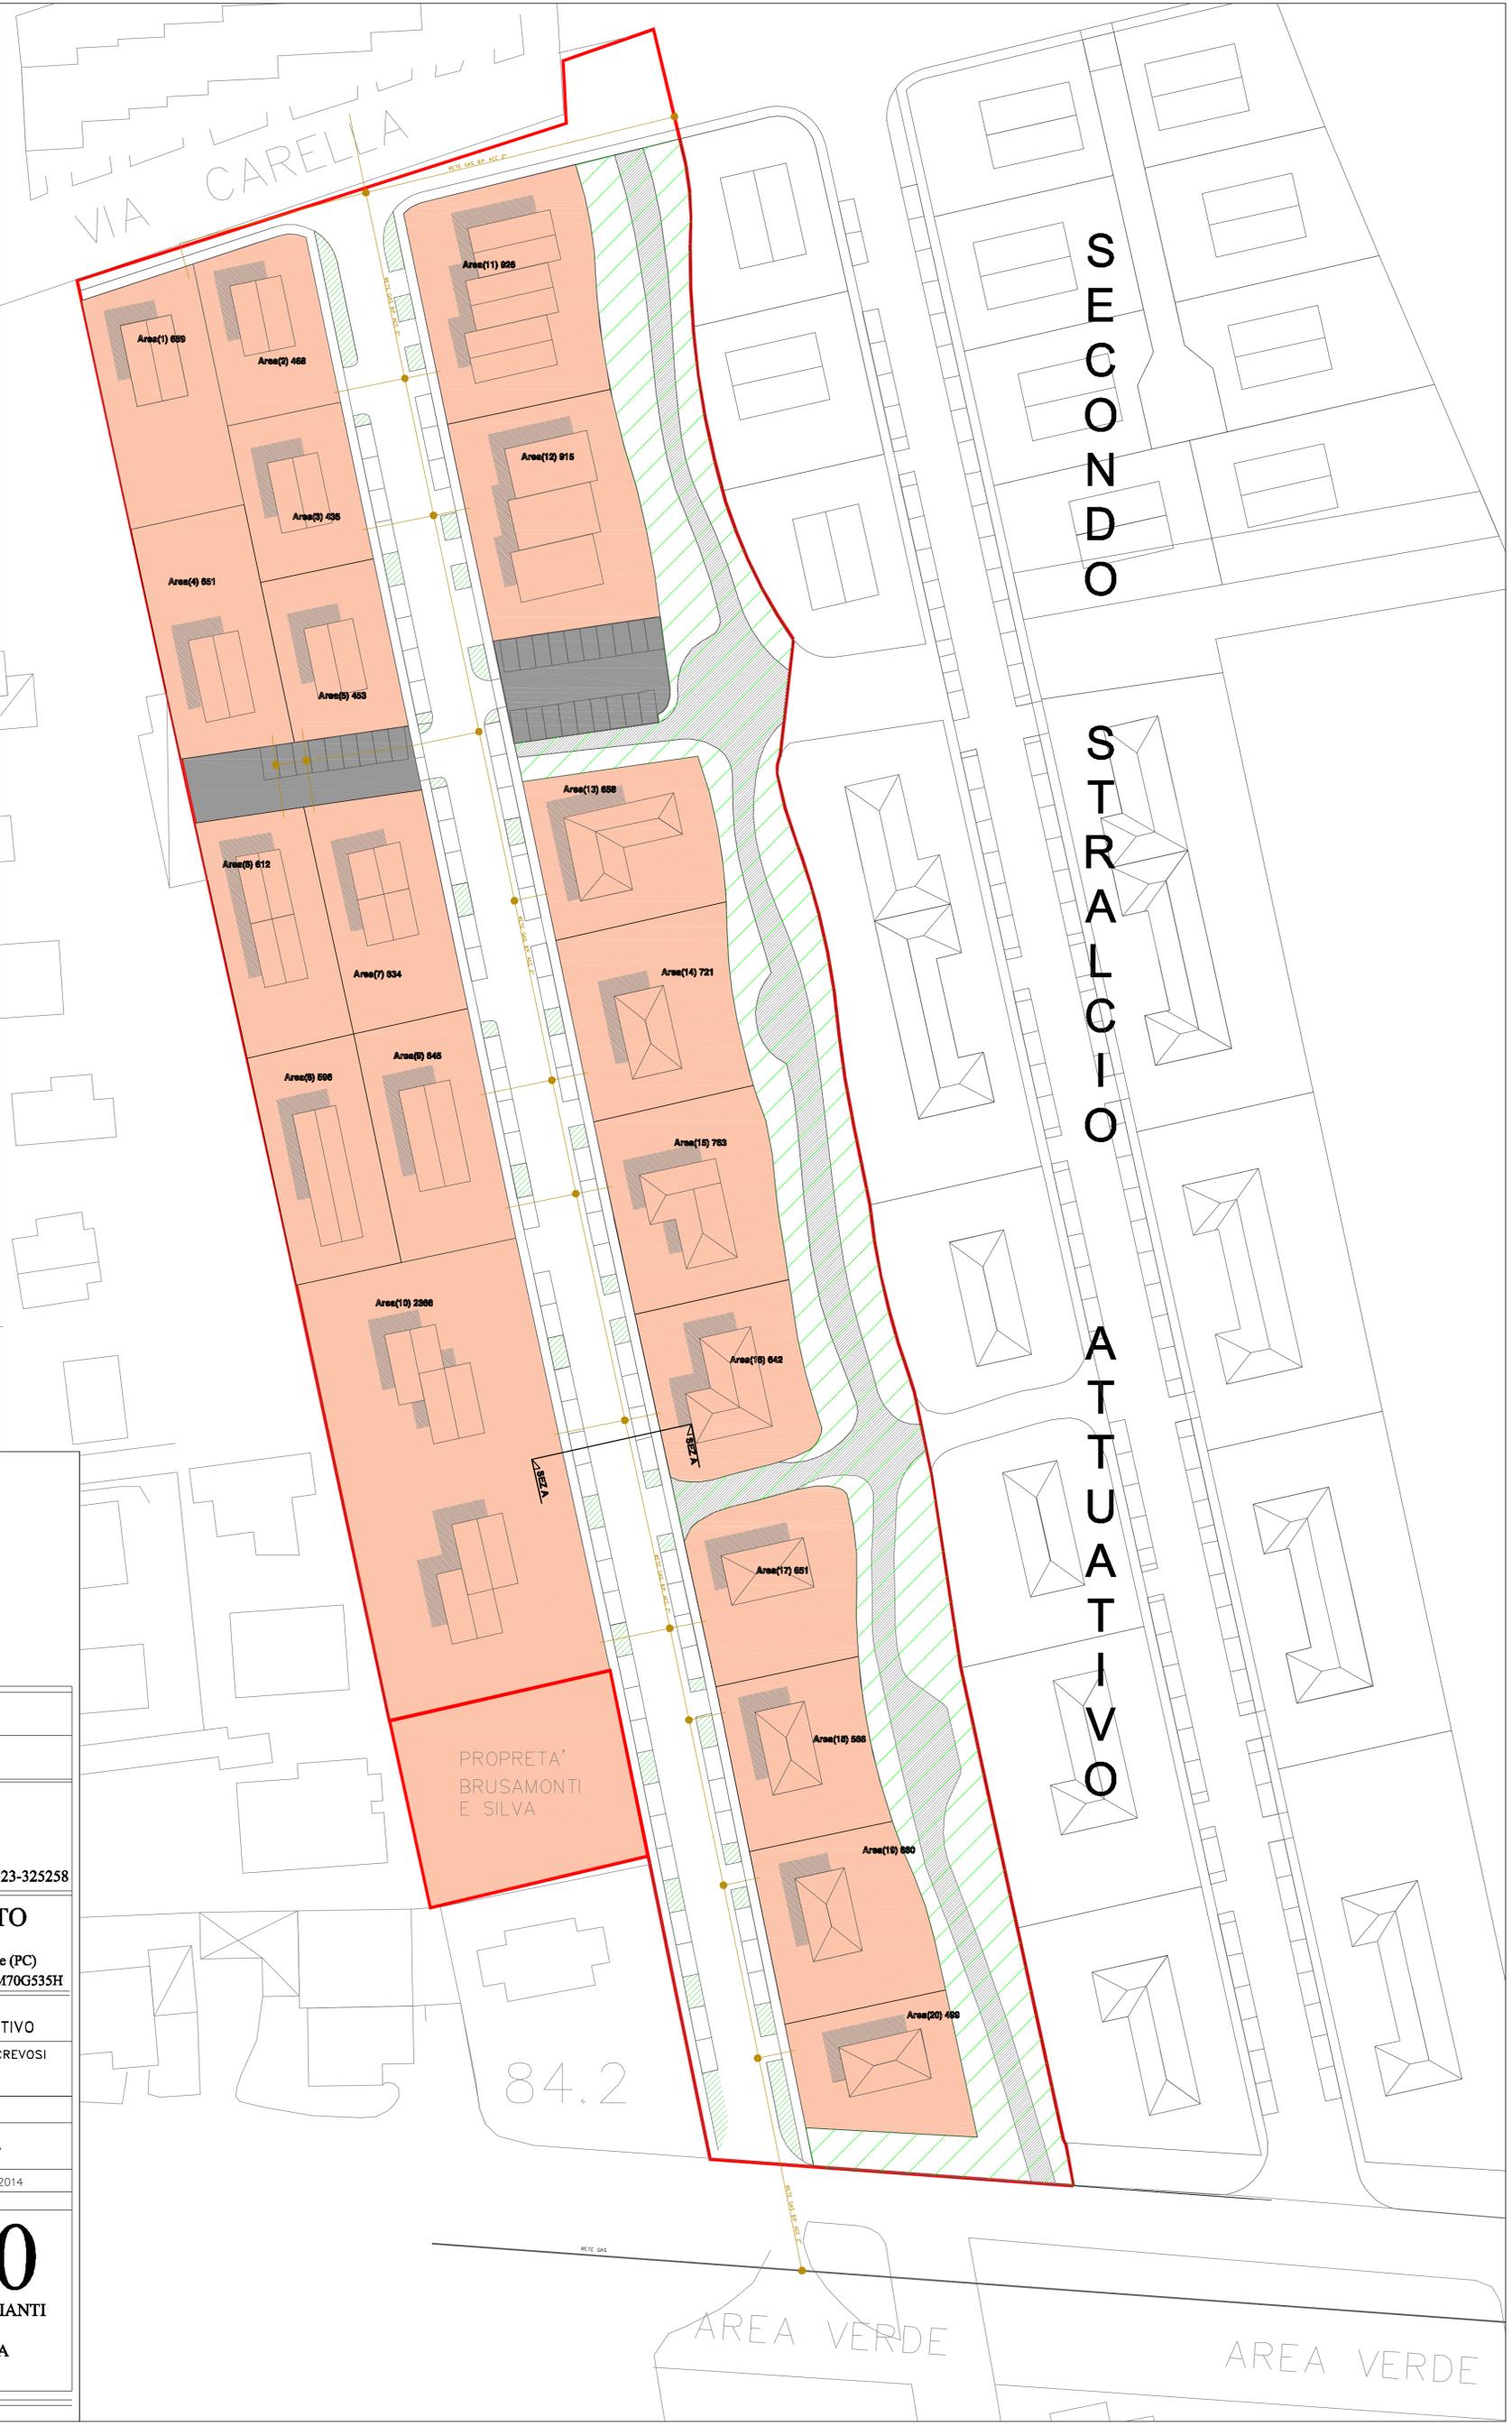

(copia conforme a progetto già inoltrato ad Ente competente)

COMUNE DI GRAGNANO TREBBIENSE	
PROVINCIA DI PIACENZA	
STUDIO DI ARCHITETTURA	
Arch. STEFANO MARCHI	
Arch. DAVIDE MAROADI	
V.le Palmerio 25/b PIACENZA tel. 0523-385596 - Fax 0523-325258	
PROPRIETA':	BRUSAMONTI RENATO
S.P.I. s.r.l.	SILVA PAOLA
Via S. Antonino, 12 - PIACENZA	Via F.lli Rosselli, 16 - Gragnano Trebbiense (PC)
P.IVA: 01458730338	C.F.: BRSRNT63A18G535D - LSVPLA69M70G535H
OGGETTO: PIANO URBANISTICO ATTUATIVO - VIA CREVOSI	
OPERE DI URBANIZZAZIONE - PROGETTO ESECUTIVO	
DESTINAZIONE URBANISTICA: SCHEDA DI P.O.C._1 - COMPARTO VIA CREVOSI	
TERRITORIO URBANIZZATO, URBANIZZABILE E RURALE (P.S.C.)	
TESSUTI URBANI - INDIRIZZI PER IL R.U.E.	
UBICAZIONE IMMOBILE	DATI CATASTALI
GRAGNANO TREBBIENSE	N.C.T.: fg. 16
PIACENZA	mapp. 34, 938, 967
FILE DISEGNO:	DATA: GENNAIO 2014
FILE RELAZIONE	SCALA: 1:500
Il committente:	Il tecnico:
P10	
SCHEMA IMPIANTI TECNICI PLANIMETRIA RETE GAS	