

**COMUNE DI GRAGNANO TREBBIENSE**

**PROVINCIA DI PIACENZA**

**STUDIO DI ARCHITETTURA**  
**Arch. STEFANO MARCHI**  
**Arch. DAVIDE MAROADI**

V.le Palmerio 25/b PIACENZA  
tel. 0523-385596 - Fax 0523-325258

Progetto opere idrauliche:

**S.I.C.I.S.**

Ing. Roberto Zermani Anguissola  
Ing. Luca Zermani Anguissola

29020 TRAVO (PC) Via Anguissola, 37  
Tel/Fax: +39-0523-950251

PROPRIETA':

**S.P.I. s.r.l.**

Via S. Antonino, 12 - PIACENZA  
P.IVA: 01458730338

**BRUSAMONTI RENATO**  
**SILVA PAOLA**

Via F.lli Rosselli, 16 - Gragnano Trebbiense (PC)  
C.F.: BRSRNT63A18G535D - LSVPLA69M70G535H

OGGETTO: PIANO URBANISTICO ATTUATIVO  
VIA CREVOSI  
OPERE DI URBANIZZAZIONE – PROGETTO ESECUTIVO  
(copia conforme a progetto approvato da IREN)

DESTINAZIONE URBANISTICA: SCHEDA DI P.O.C.\_1 – COMPARTO VIA CREVOSI  
TERRITORIO URBANIZZATO, URBANIZZABILE E RURALE (P.S.C.)  
TESSUTI URBANI – INDIRIZZI PER IL R.U.E.

UBICAZIONE IMMOBILE

**DATI CATASTALI**

GRAGNANO TREBBIENSE  
PIACENZA

N.C.T.: fg. 16  
mapp. 34, 938, 967

FILE DISEGNO: 1103\_ALL 1.0

DATA: GENNAIO 2014


FILE RELAZIONE

SCALA:

Il committente:

Il tecnico:

**P17**  
**SCHEMA IMPIANTI**  
**TECNICI**  
**INQUADRAMENTO**  
**GENERALE**  
**RETE FOGNATURA**

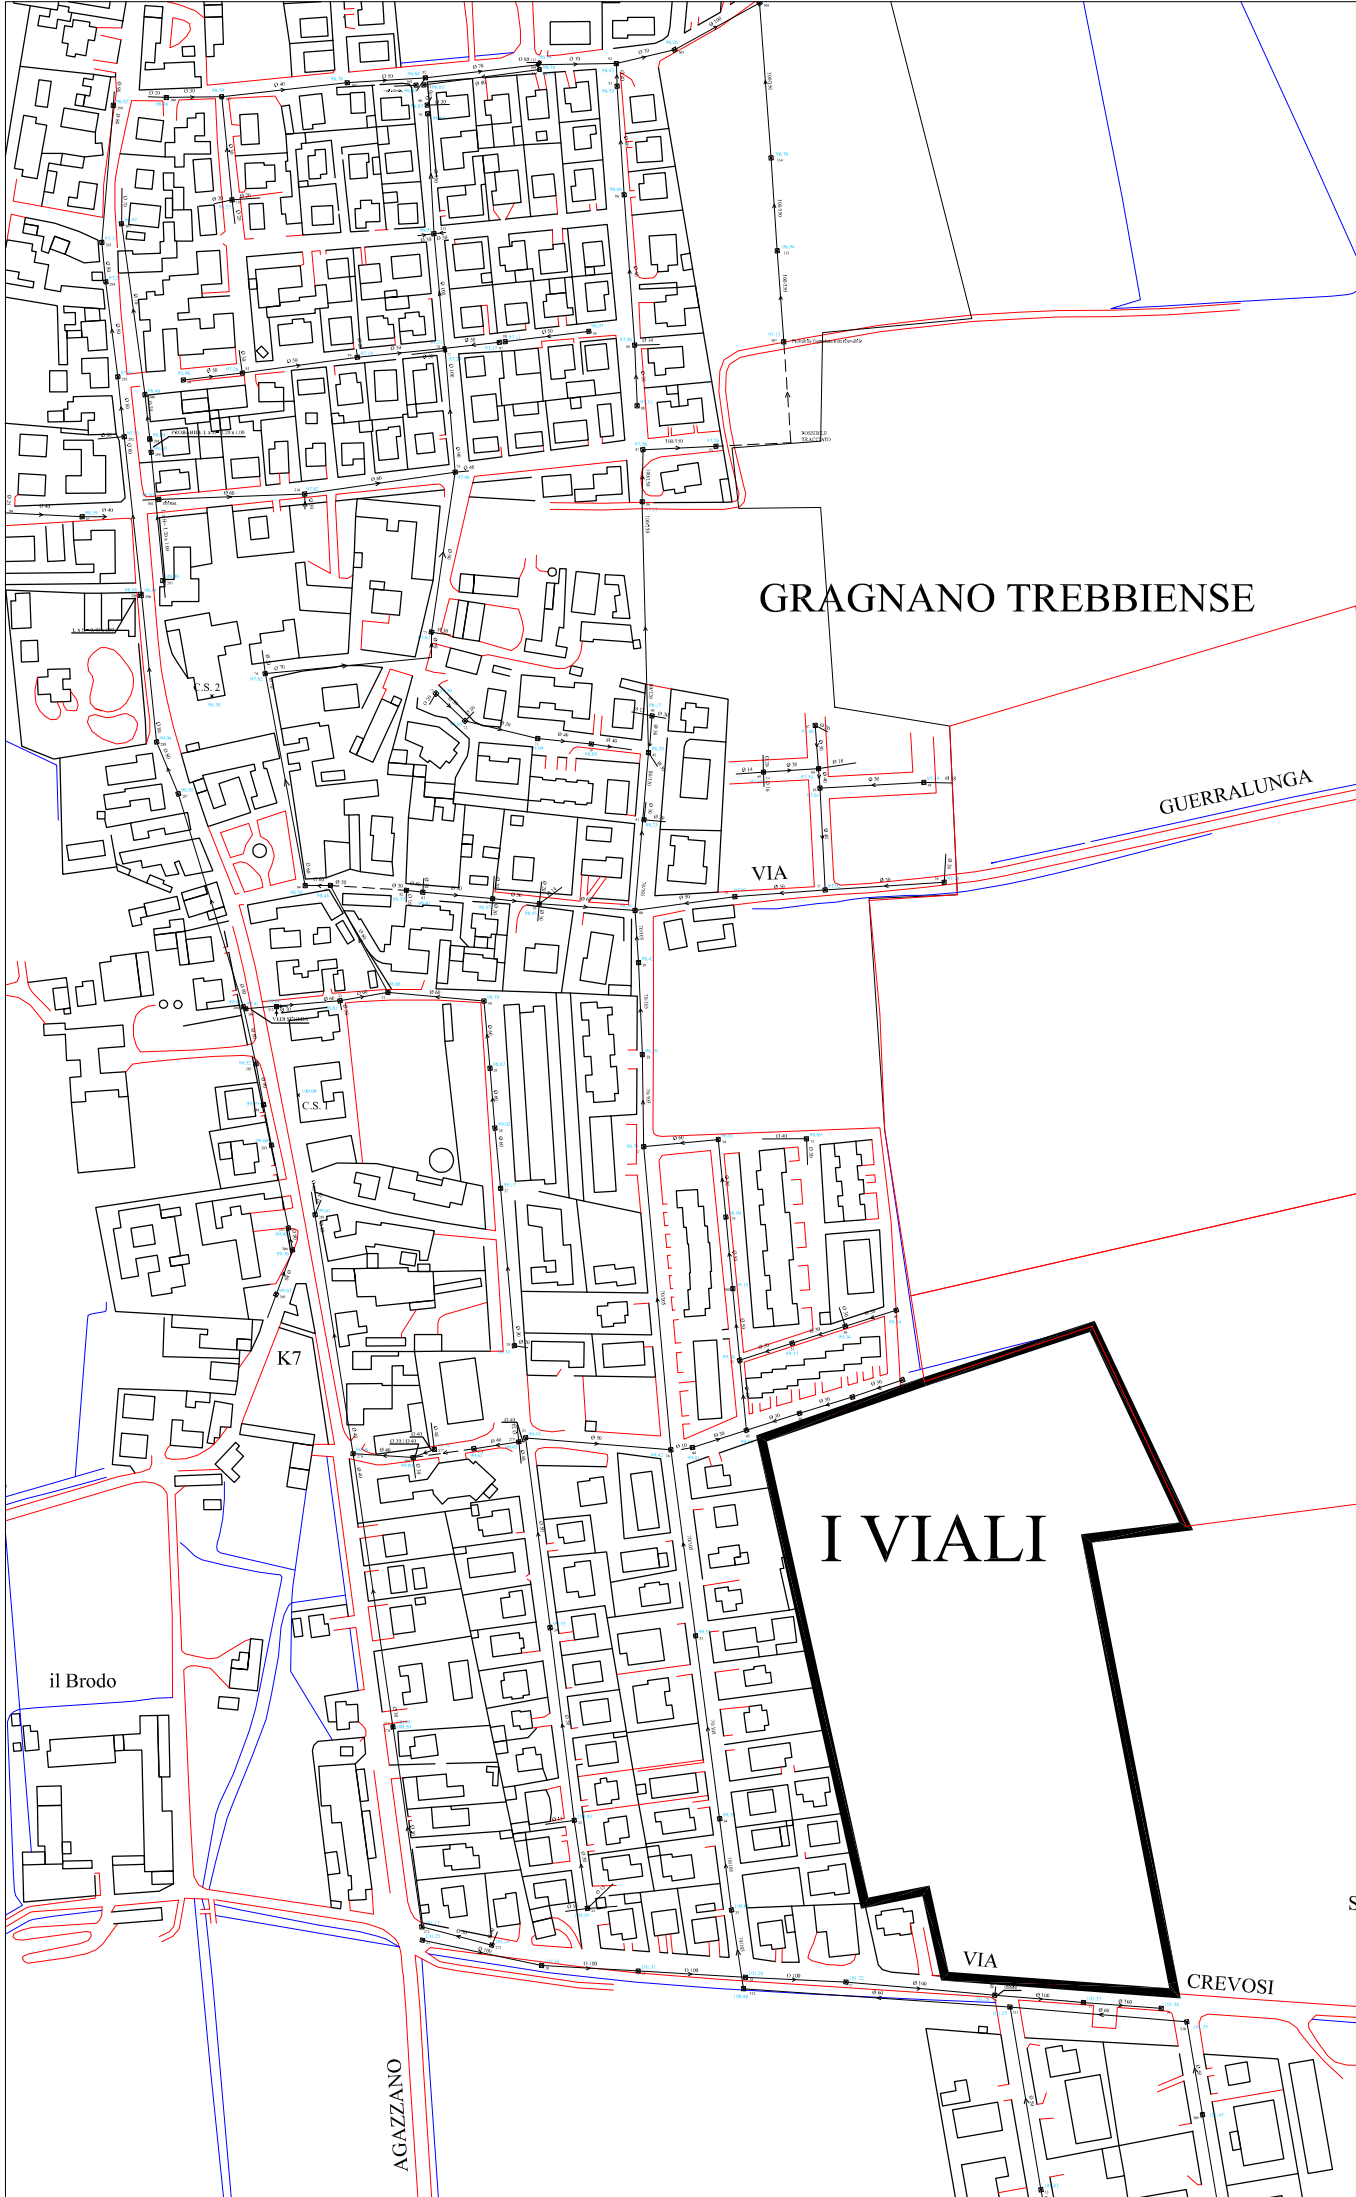

GRAGNANO TREBBIENSE

GUERRALUNGA

VIA

K7

il Brodo

AGAZZANO

I VIALI

VIA

CREVOSI