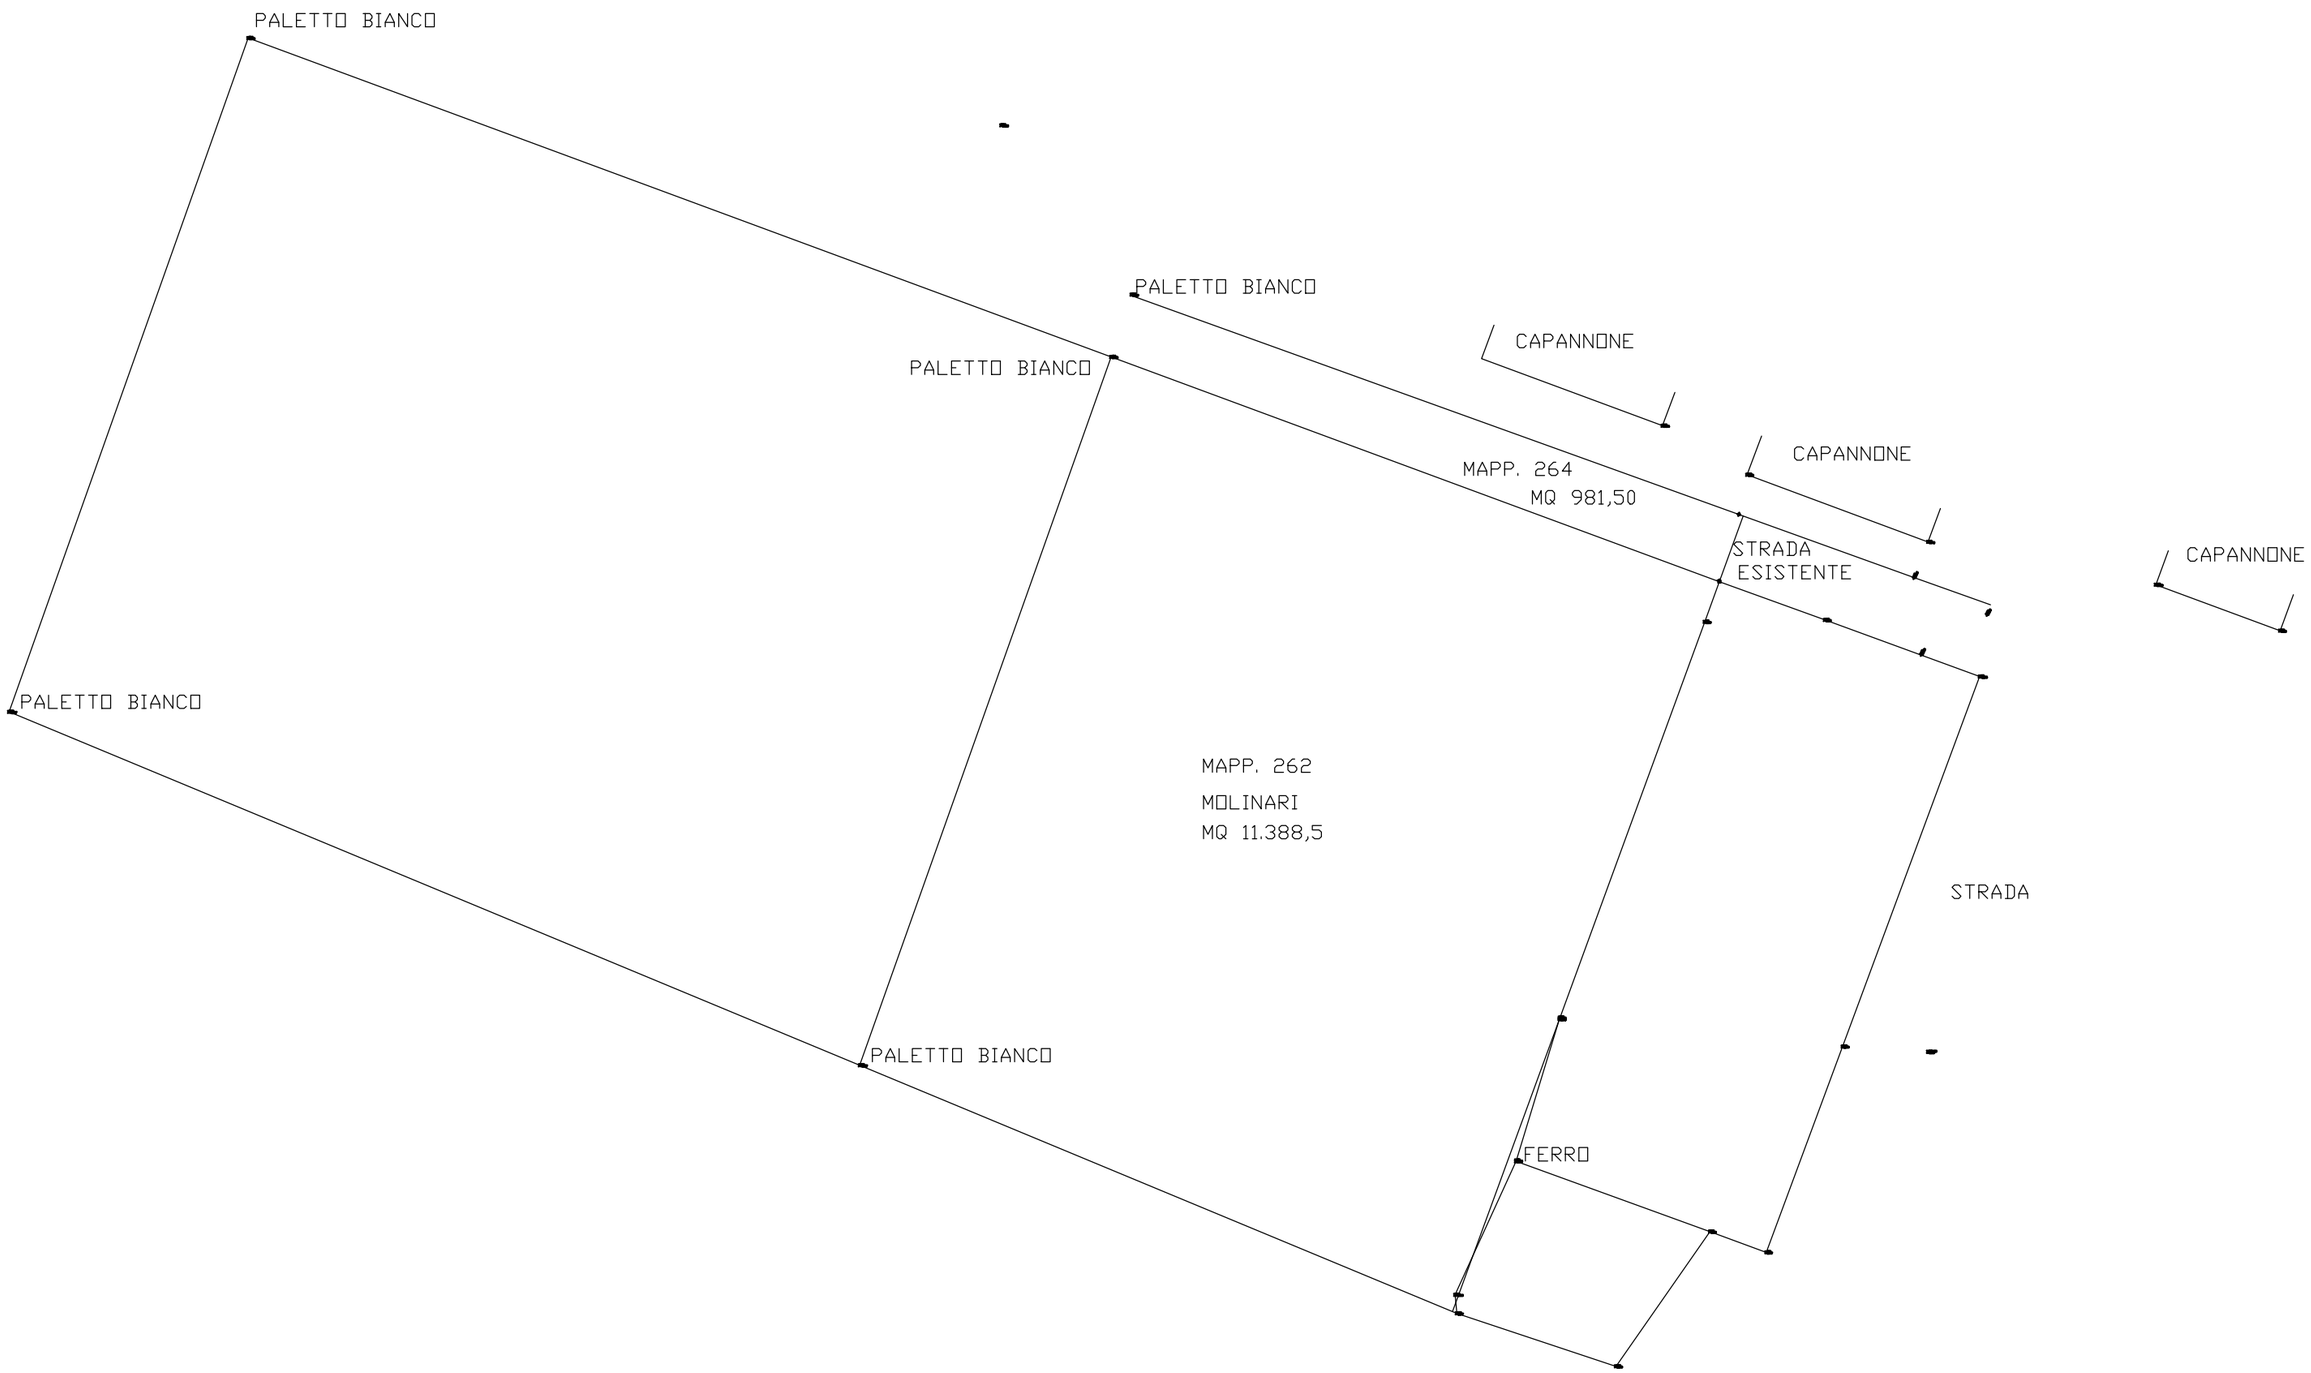
PALETTO BIANCO
PALETTO BIANCO
PALETTO BIANCO
CAPANNONE
CAPANNONE
MAPP. 264
MQ 981,50
STRADA
ESISTENTE
CAPANNONE
PALETTO BIANCO
MAPP. 262
MOLINARI
MQ 11.388,5
STRADA
PALETTO BIANCO
FERRO