



Settembre 2024

Ufficio di Piano
Responsabile
arch. Simona Cerutti

Sindaco
avv. Patrizia Calza

Consulenza Urbanistica generale
arch. Gian Paolo Passoni

Assessore all'Urbanistica
avv. Patrizia Calza

Collaboratori
arch. Annalisa Castellani
dott. Francesco Merli
arch. Ilaria Morganti

Segretario Comunale
dott. Rita Carotenuto

Assunzione

Approvazione


Adozione

TAVOLE DEI VINCOLI


RISCHI NATURALI, INDUSTRIALI, SICUREZZA

TAV. RNS n.5	<div>STATO E OBIETTIVI DI QUALITÀ DEI CORPI IDRICI PTCP-PTA ZONE DI PROTEZIONE POZZI</div> <div>SCALA 1:25000</div>
--------------	---

BOX 1

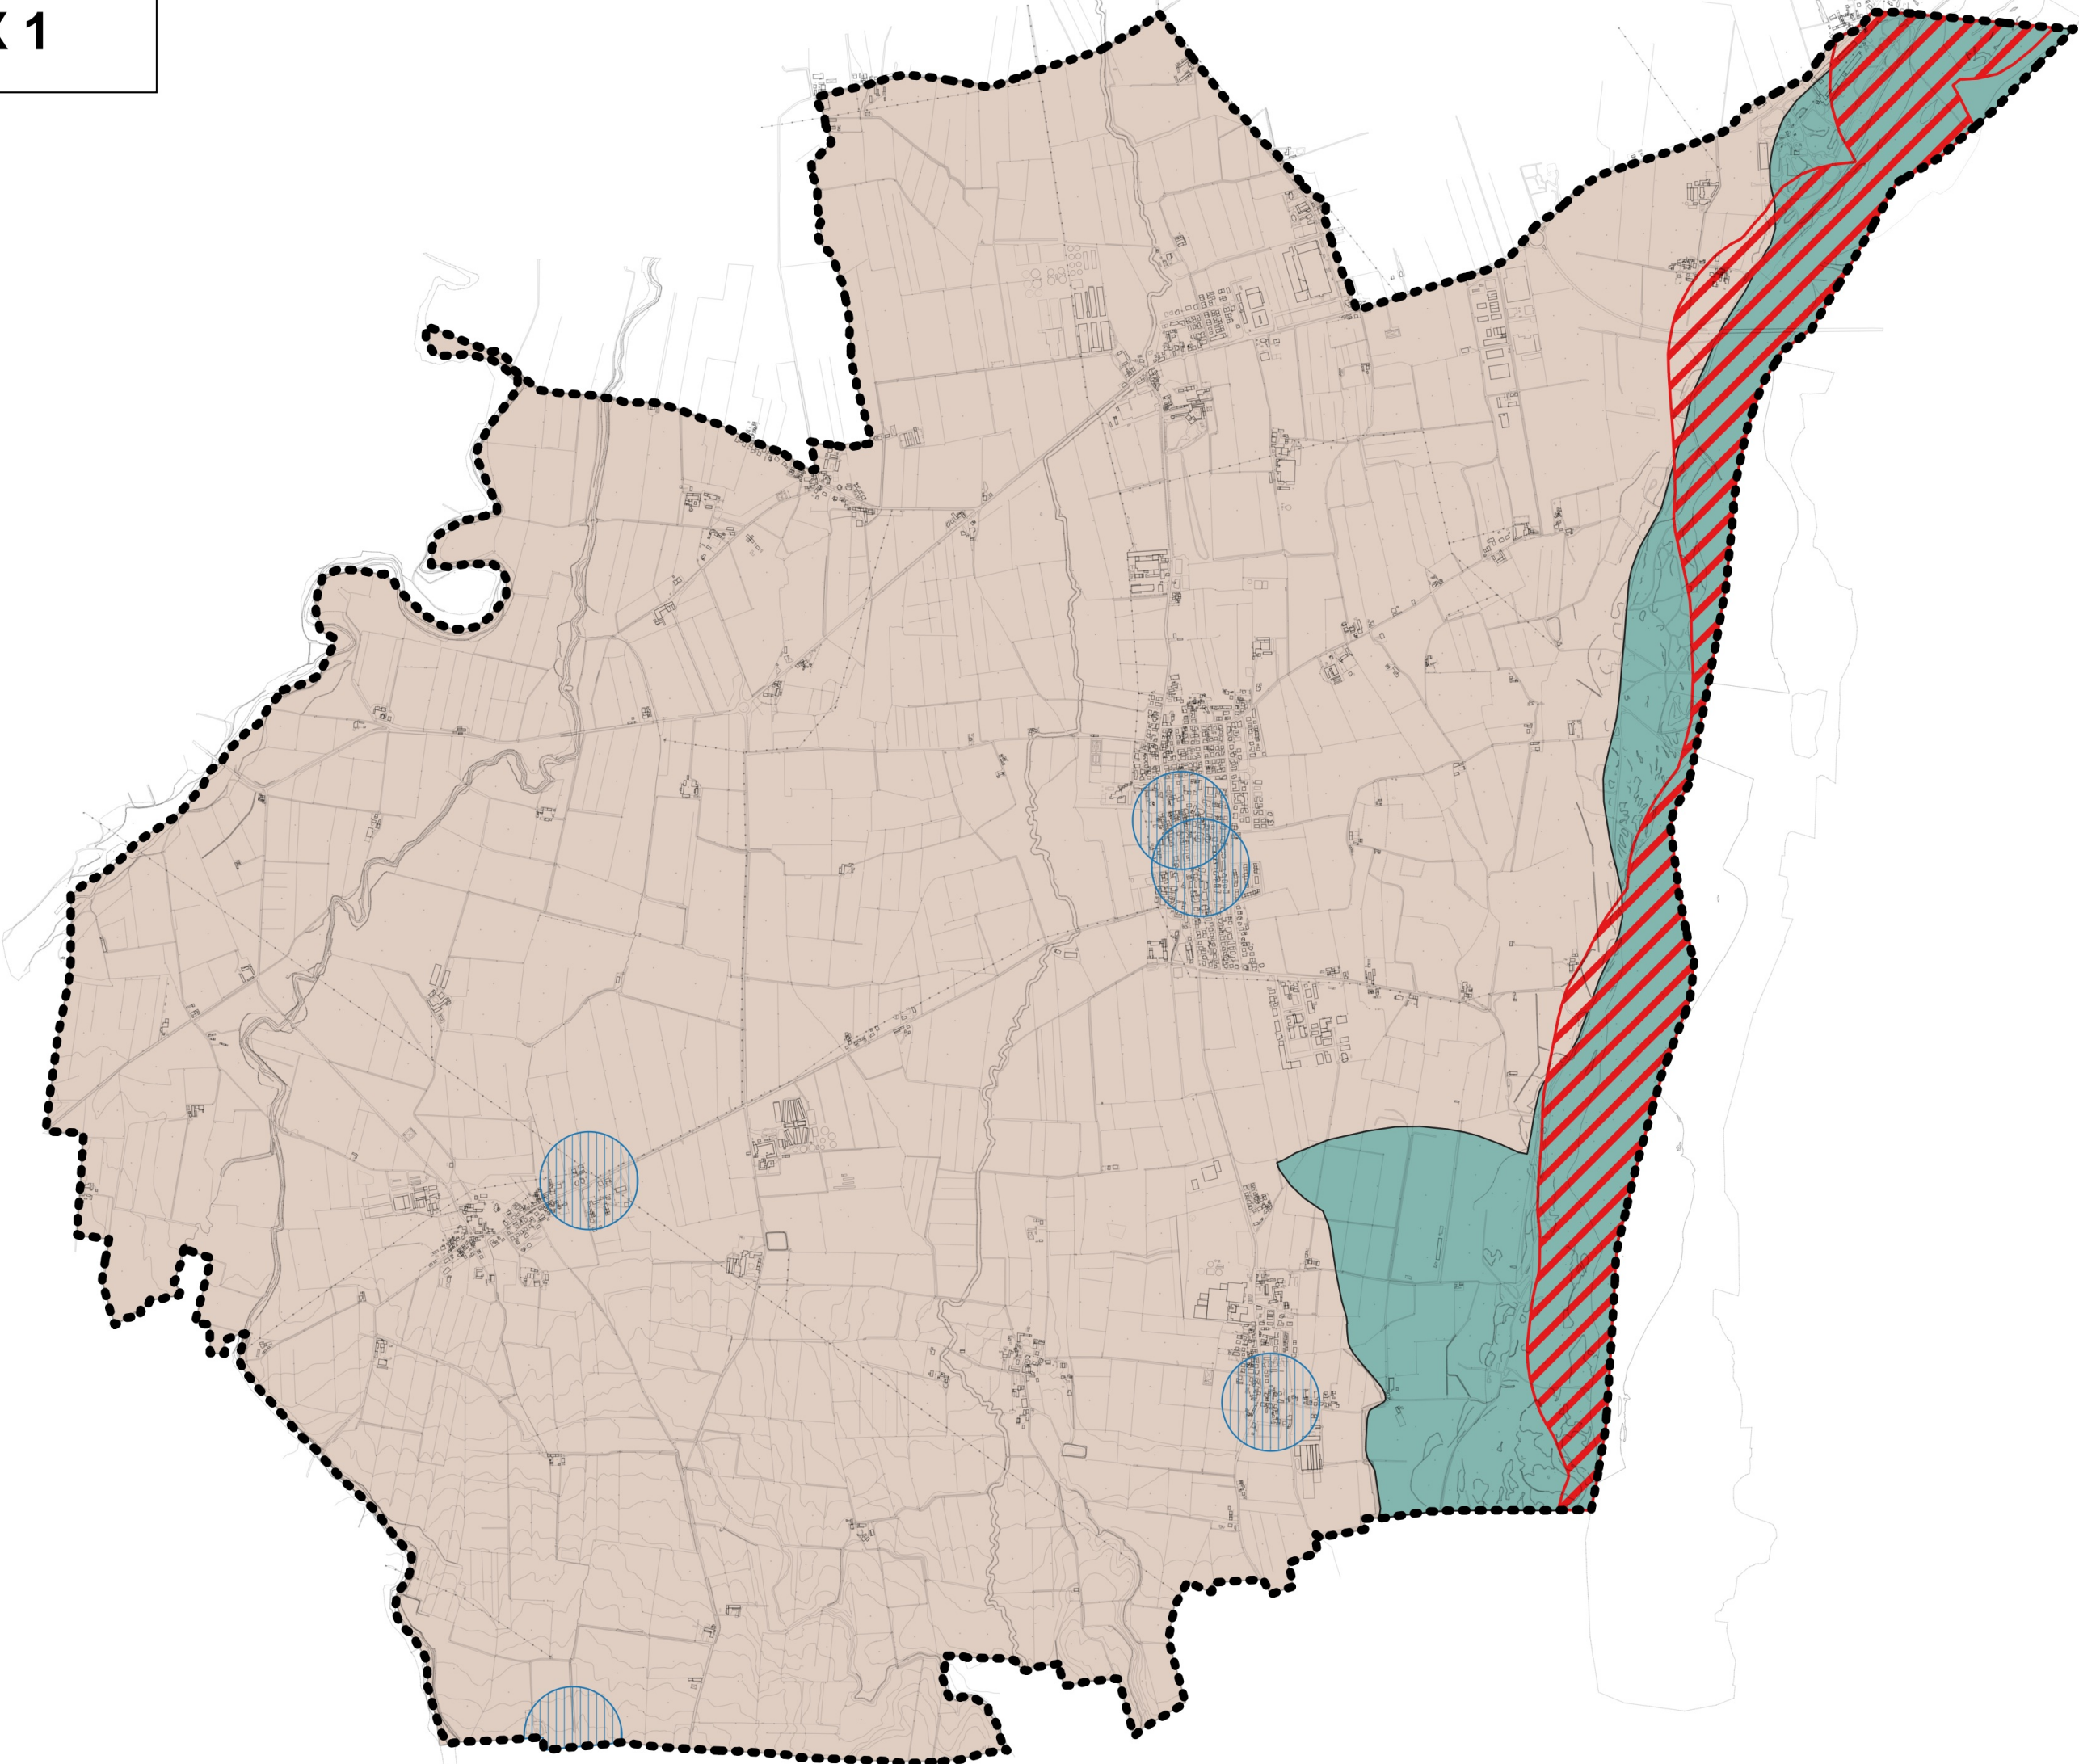


BOX 2

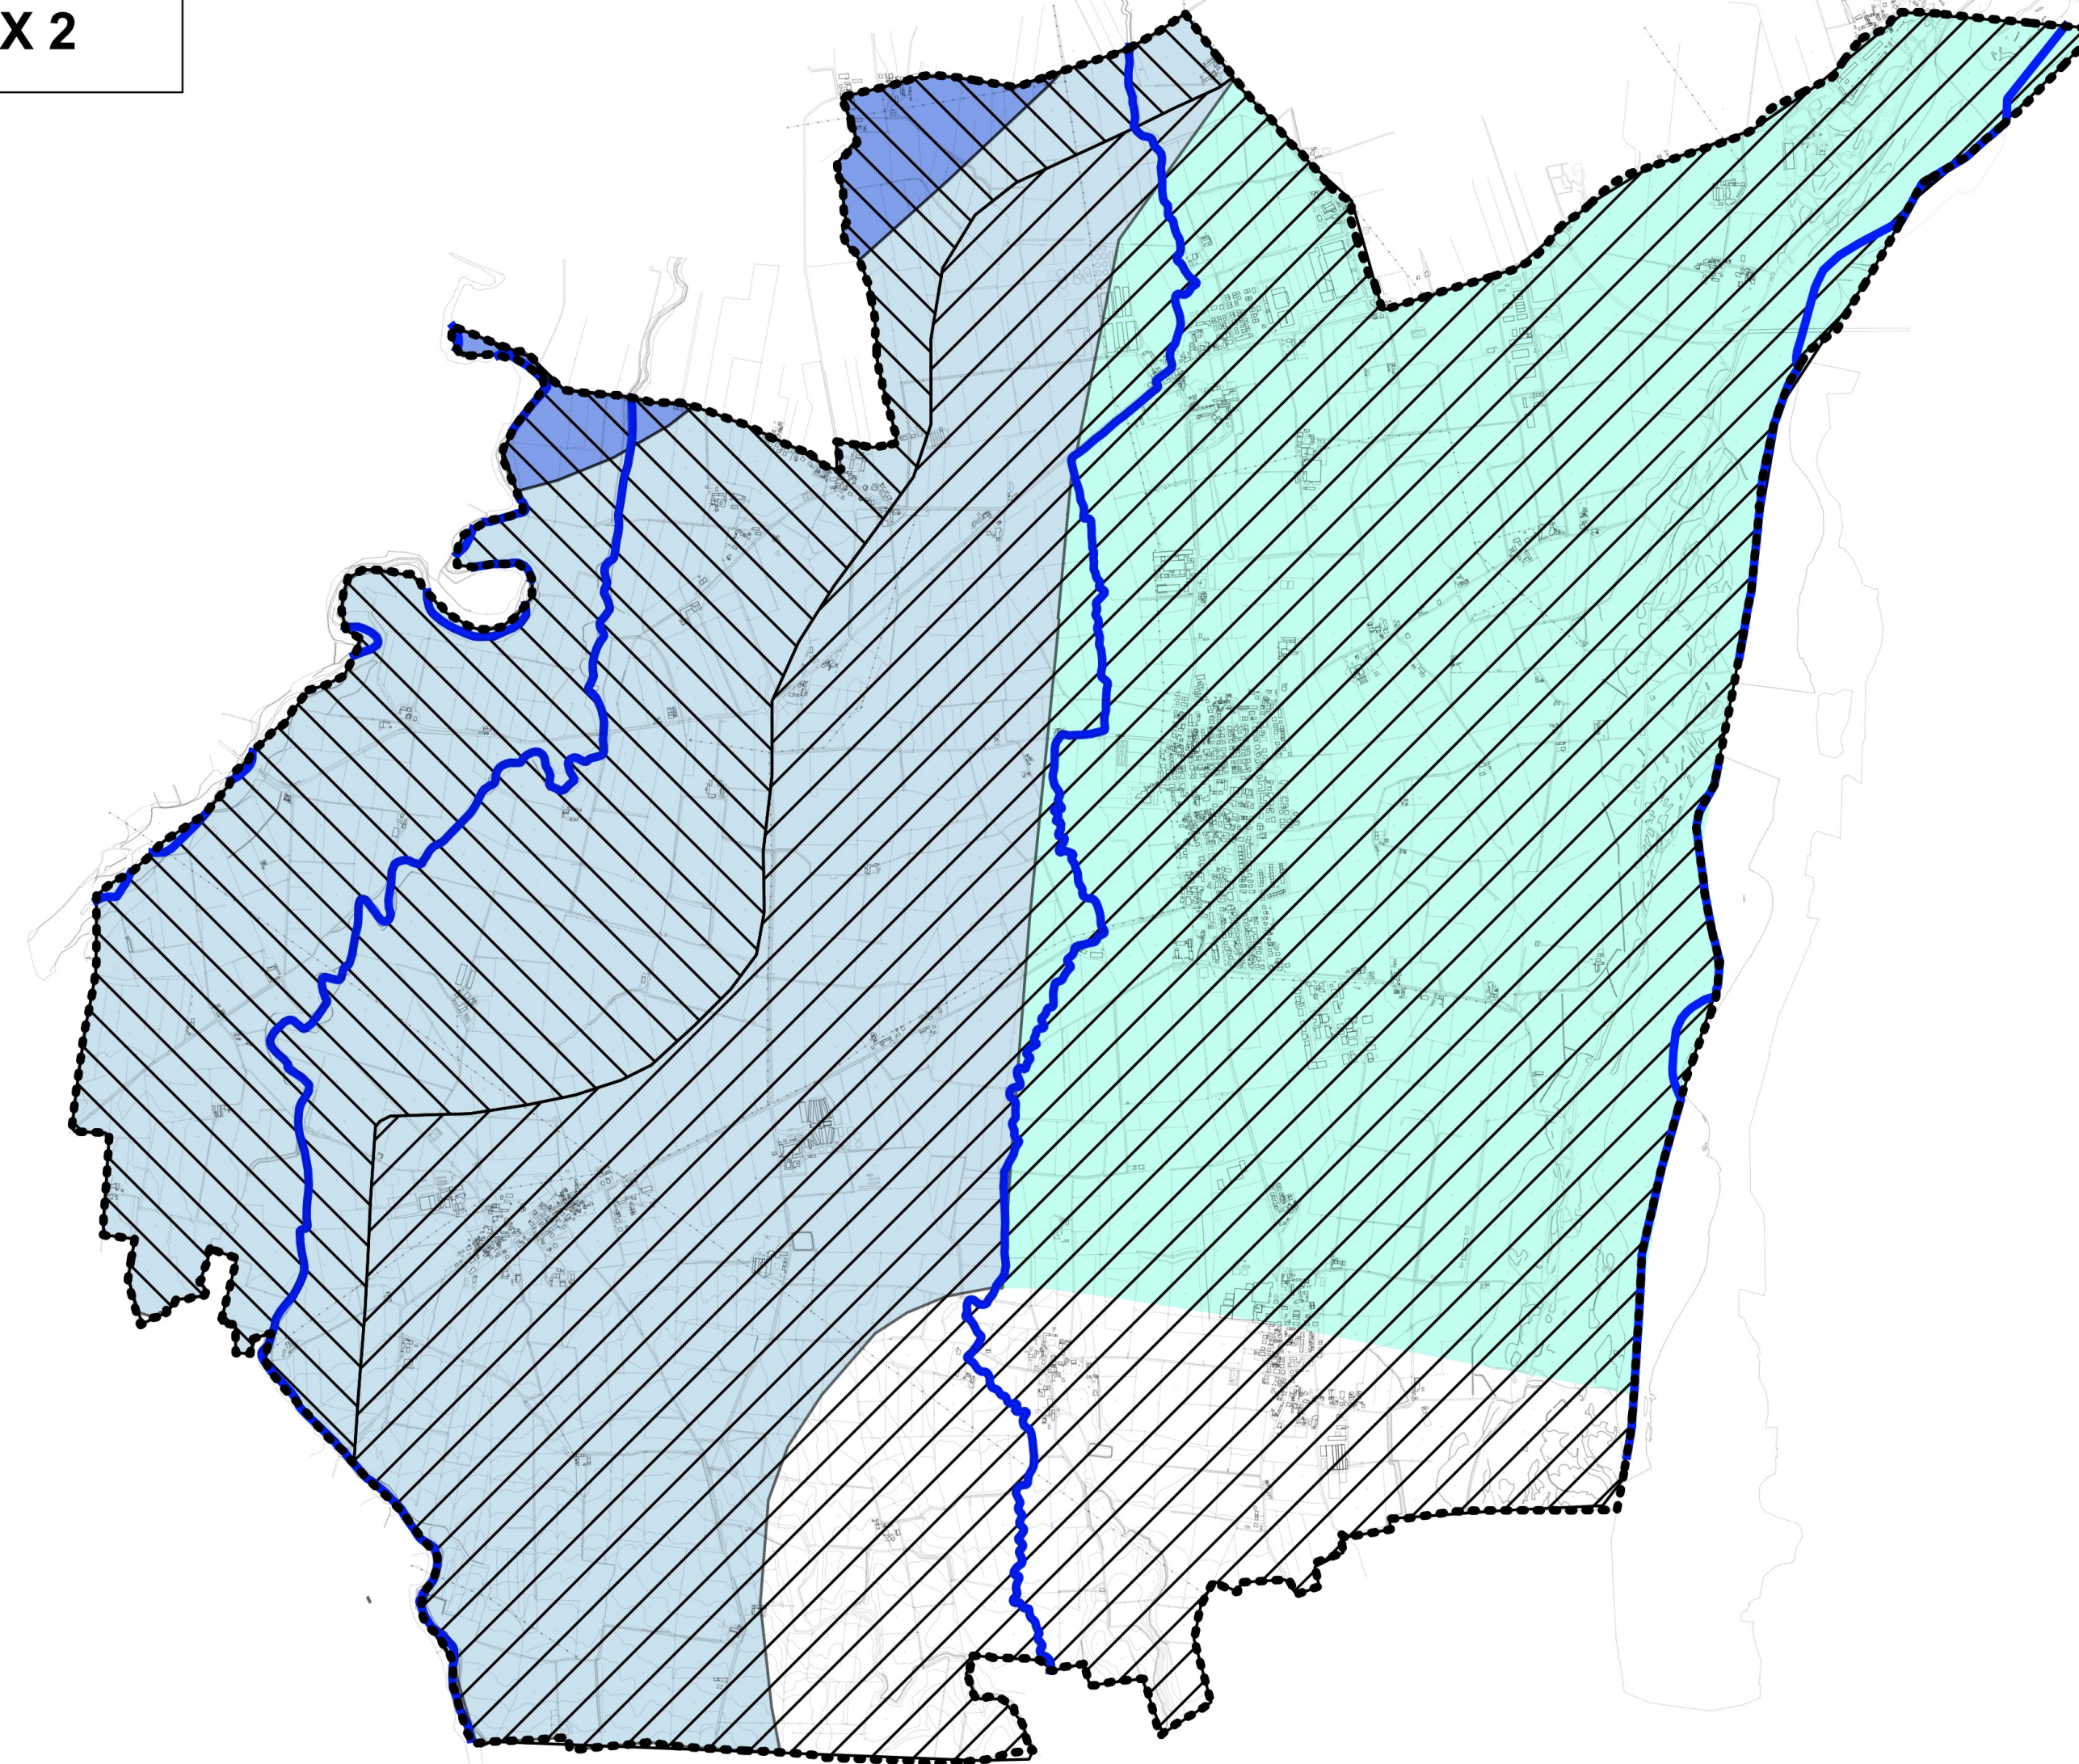


Legenda

BOX 1 - POZZI - ZONE DI PROTEZIONE DELLE ACQUE SOTTERRANEE

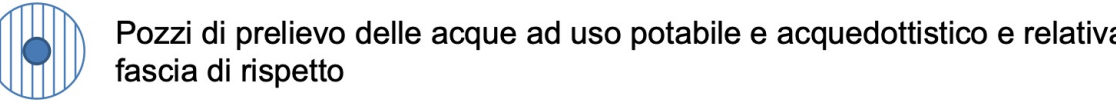

Zone di protezione delle acque sotterranee - Aree di ricarica

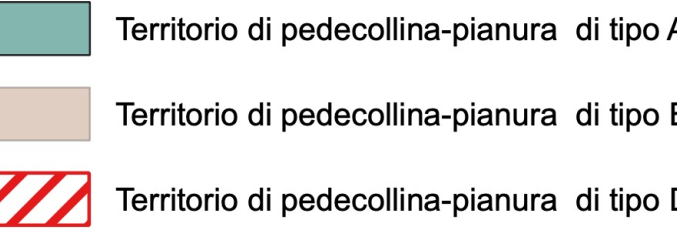

BOX 2 - STATO E OBIETTIVI DI QUALITÀ DEI CORPI IDRICI PTCP - PTA

