

COMUNE DI GRAGNANO TREBBIENSE

Piacenza

Piano Urbanistico Generale

Settembre 2024

Ufficio di Piano  
Responsabile  
arch. Simona Cerutti

Sindaco  
avv. Patrizia Calza

Consulenza Urbanistica generale  
arch. Gian Paolo Passoni

Assessore all'Urbanistica  
avv. Patrizia Calza

Collaboratori  
arch. Annalisa Castellani  
dott. Francesco Merli  
arch. Ilaria Morganti

Segretario Comunale  
dott. Rita Carotenuto

Assunzione

Adozione

Approvazione

TAVOLE DEI VINCOLI

RISPETTI

TAV. ZRI n.1

RISPETTI IDRICI

SCALA 1:25000

Legenda

BOX 1

- Pozzi
- Fasce di rispetto ai pozzi

BOX 2


- Impianti di trattamento primario delle acque e relative fasce di rispetto
- Rete fognature comunale in gestione IREN con recapito nel depuratore
  - Rete fognature comunale in gestione IREN con recapito in vasche di decantazione
  - Reti fognarie non collaudate
  - Depuratore
  - Fascia di rispetto al depuratore
  - Fosse di decantazione collaudate
  - Fosse di decantazione non collaudate

- Agglomerati urbani esistenti
- Agglomerati principali ai sensi della DGR n. 526/2019
  - Nucleo di Costa privo di fognatura
  - Agglomerati minore 1999AE


BOX 3

- Polizia idraulica per i corsi d'acqua pubblici
- Polizia idraulica per il reticolo di bonifica

BOX 1

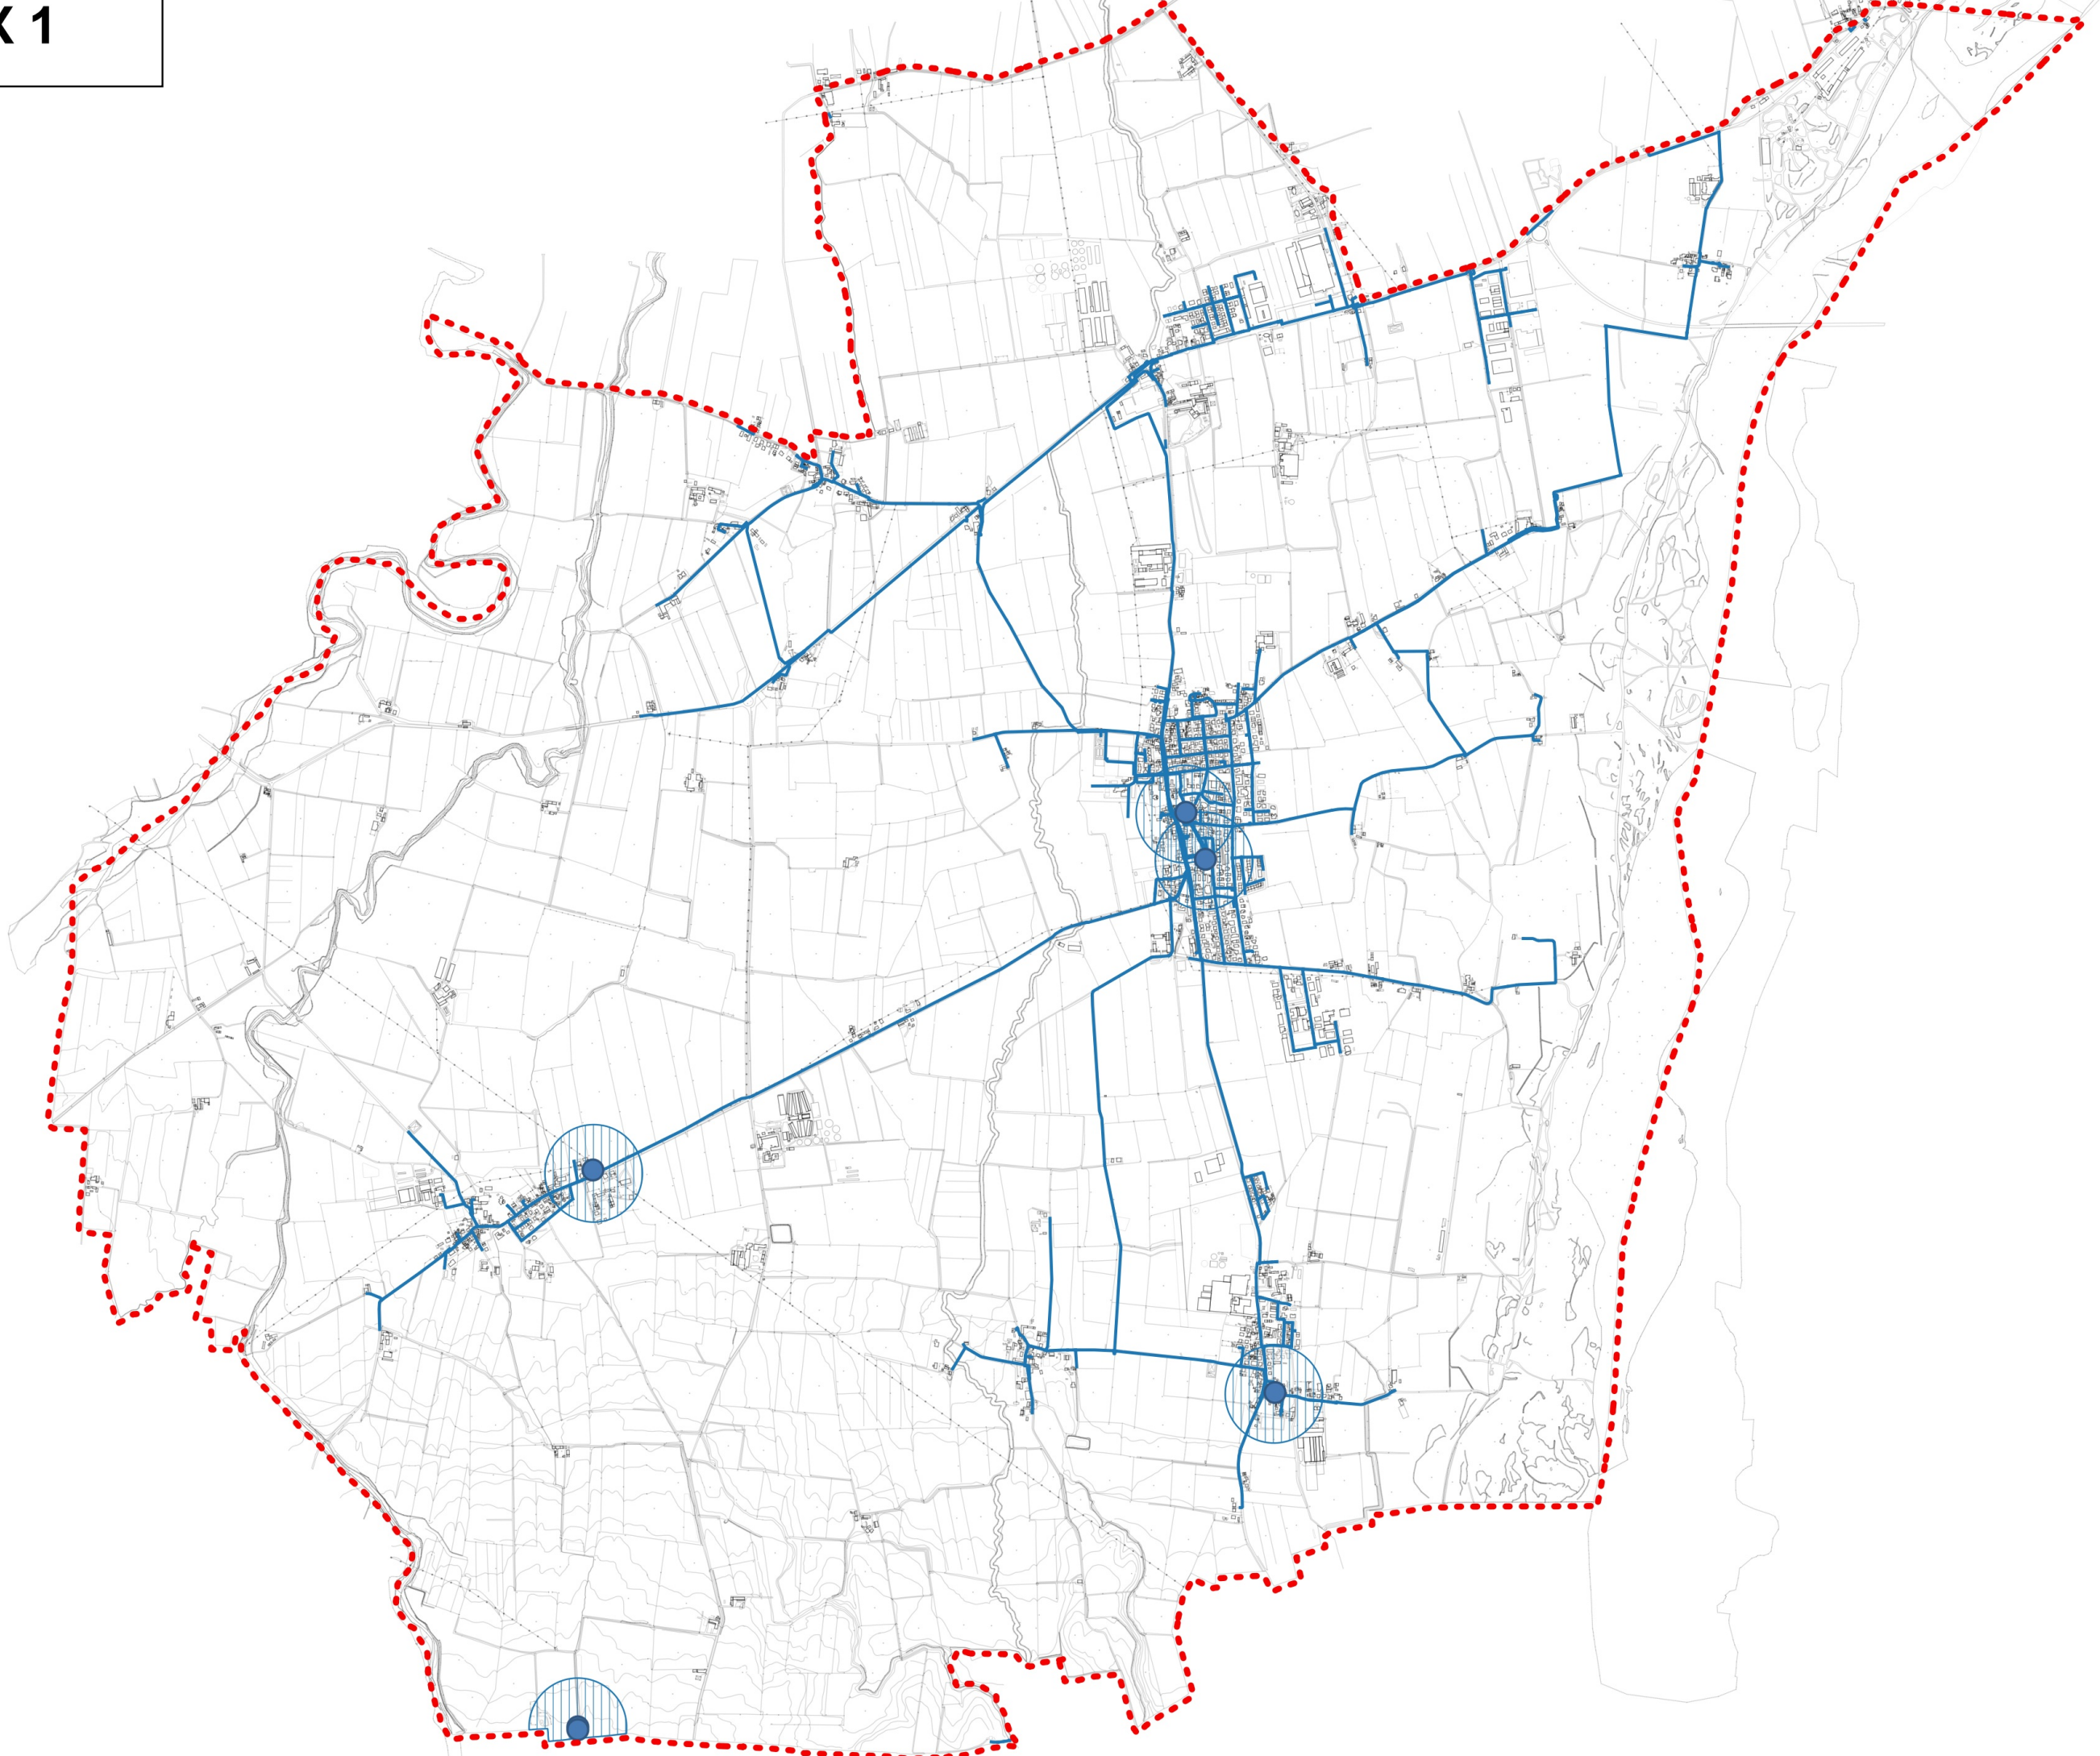

BOX 3

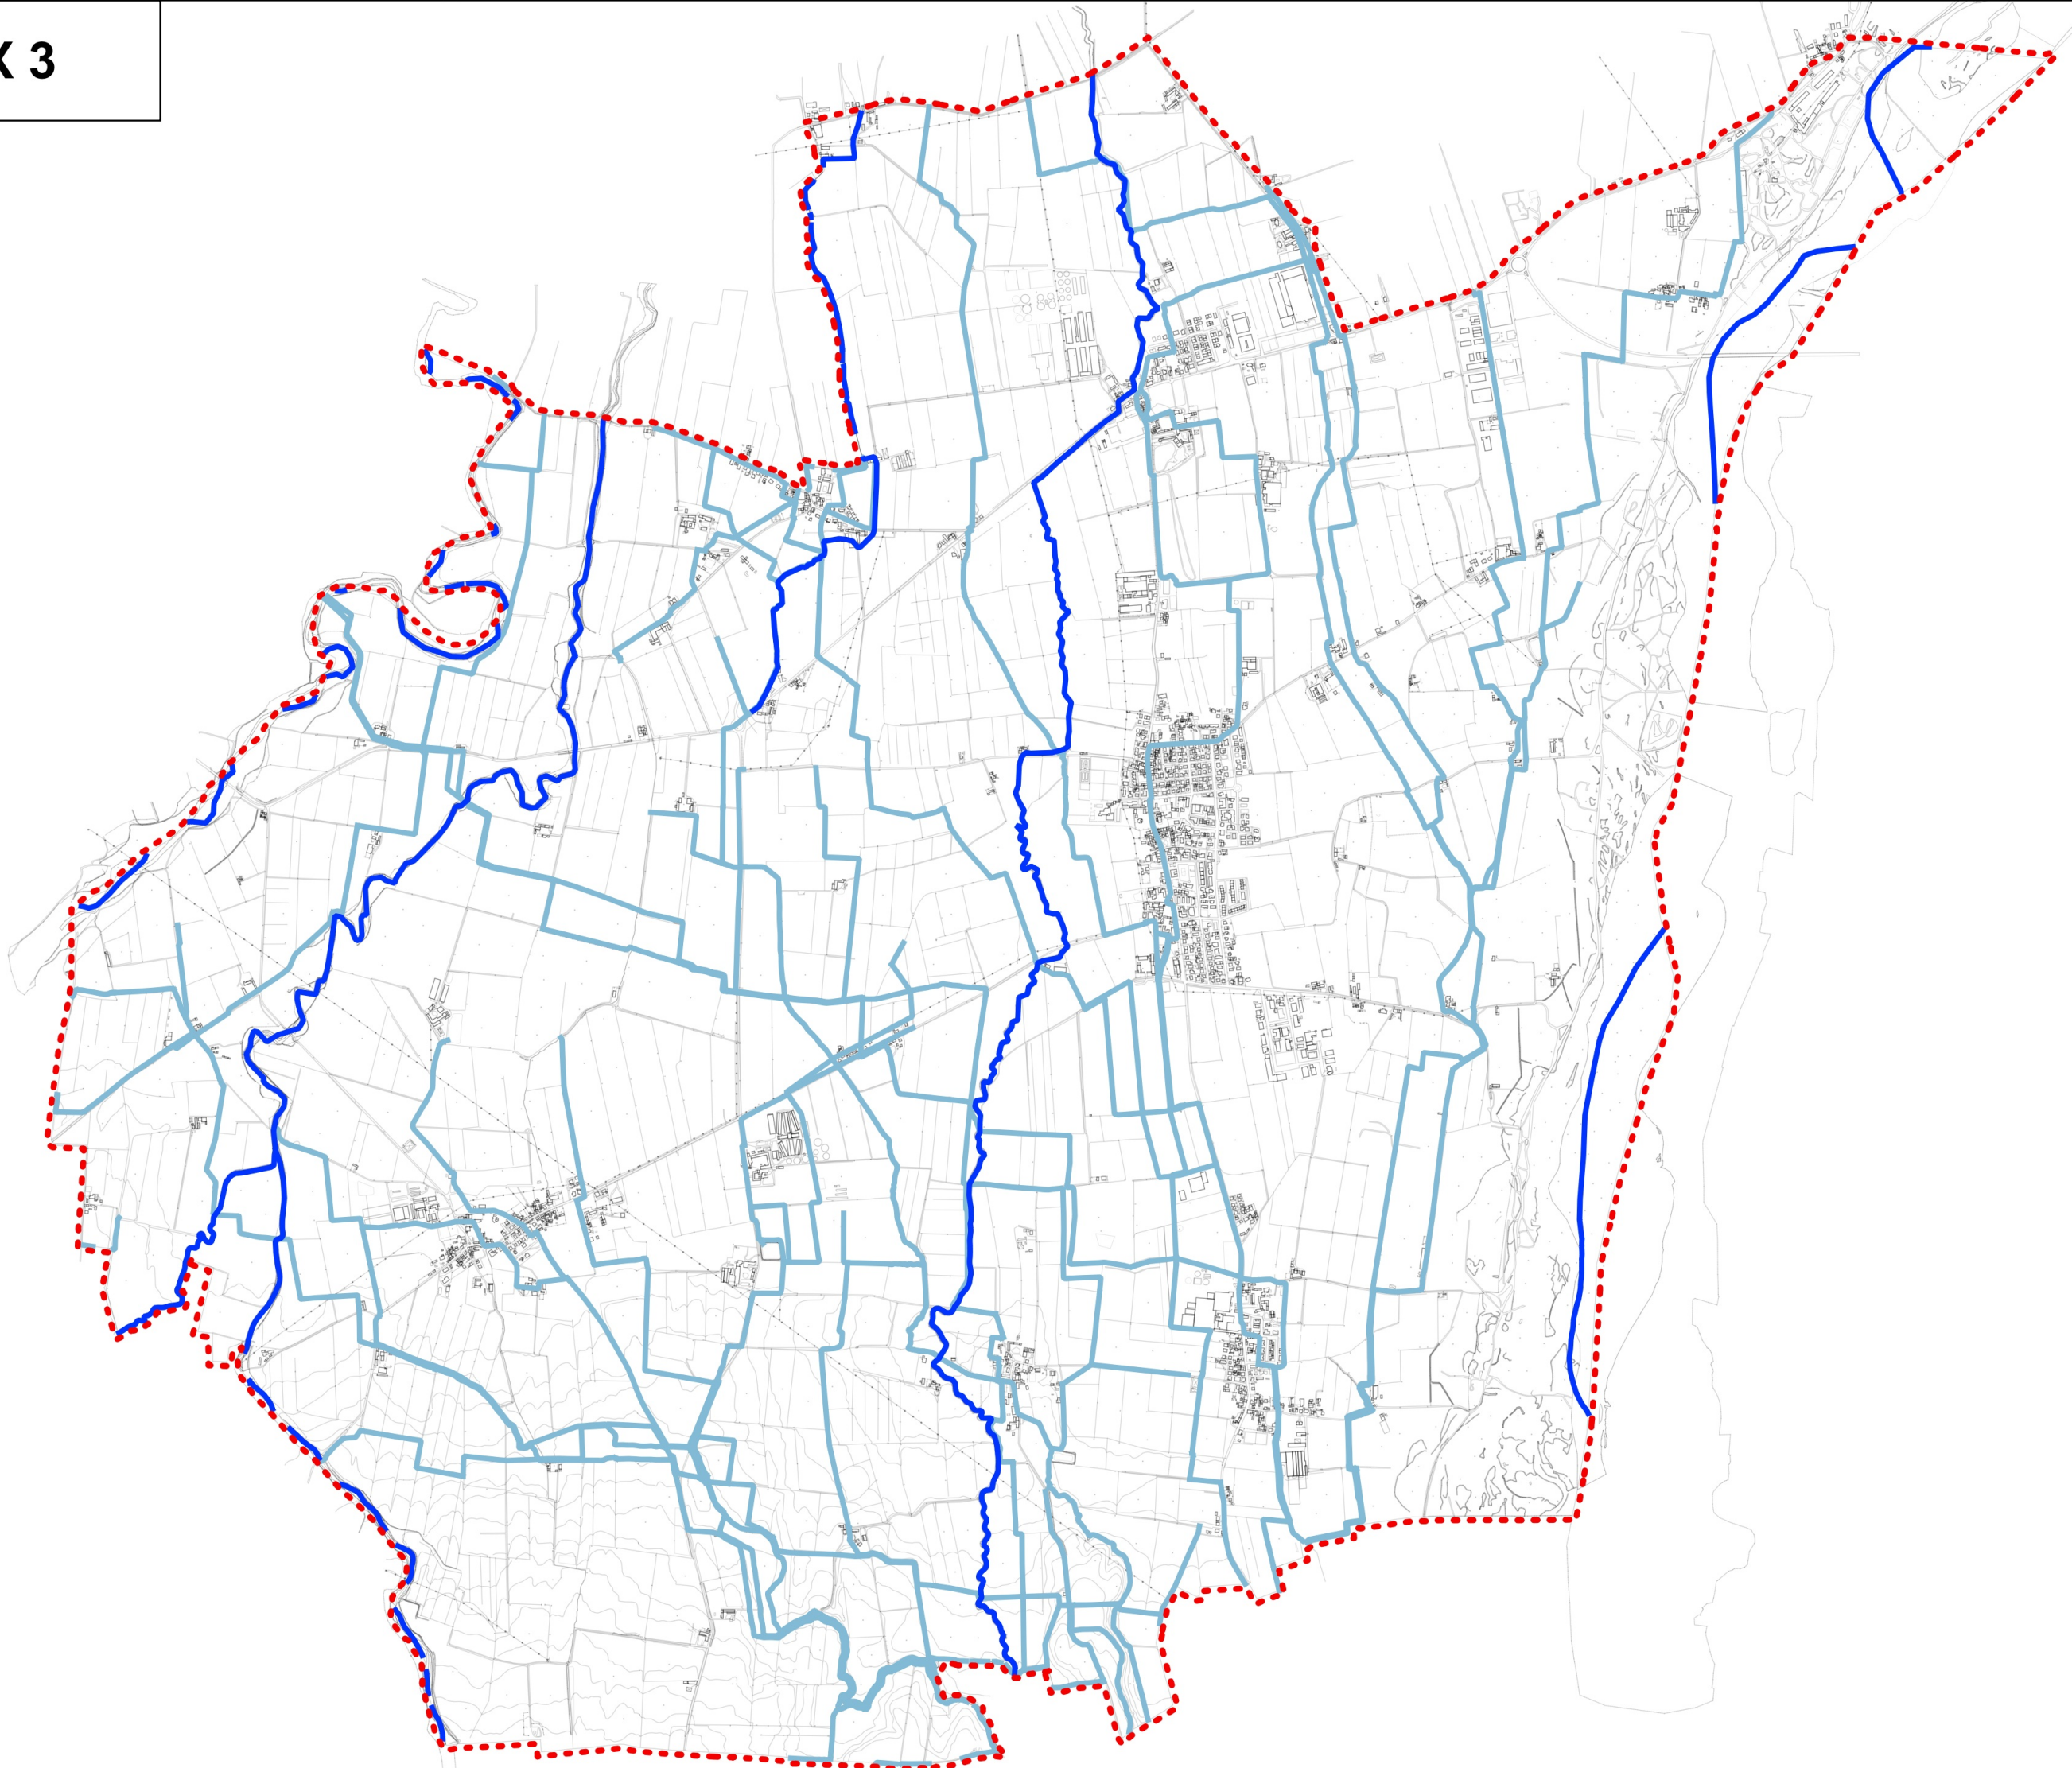

BOX 2

