



Settembre 2024

Ufficio di Piano
Responsabile
arch. Simona Cerutti

Sindaco
avv. Patrizia Calza

Consulenza Urbanistica generale
arch. Gian Paolo Passoni

Assessore all'Urbanistica
avv. Patrizia Calza

Collaboratori
arch. Annalisa Castellani
dott. Francesco Merli
arch. Ilaria Morganti

Segretario Comunale
dott. Elena Mezzadri

Assunzione

Approvazione

Adozione

TAVOLE DEI VINCOLI


RISCHI NATURALI, INDUSTRIALI E SICUREZZA

TAV. RNS n.1


RISCHIO SISMICO E DISSESTO

SCALA 1:25000

BOX 1

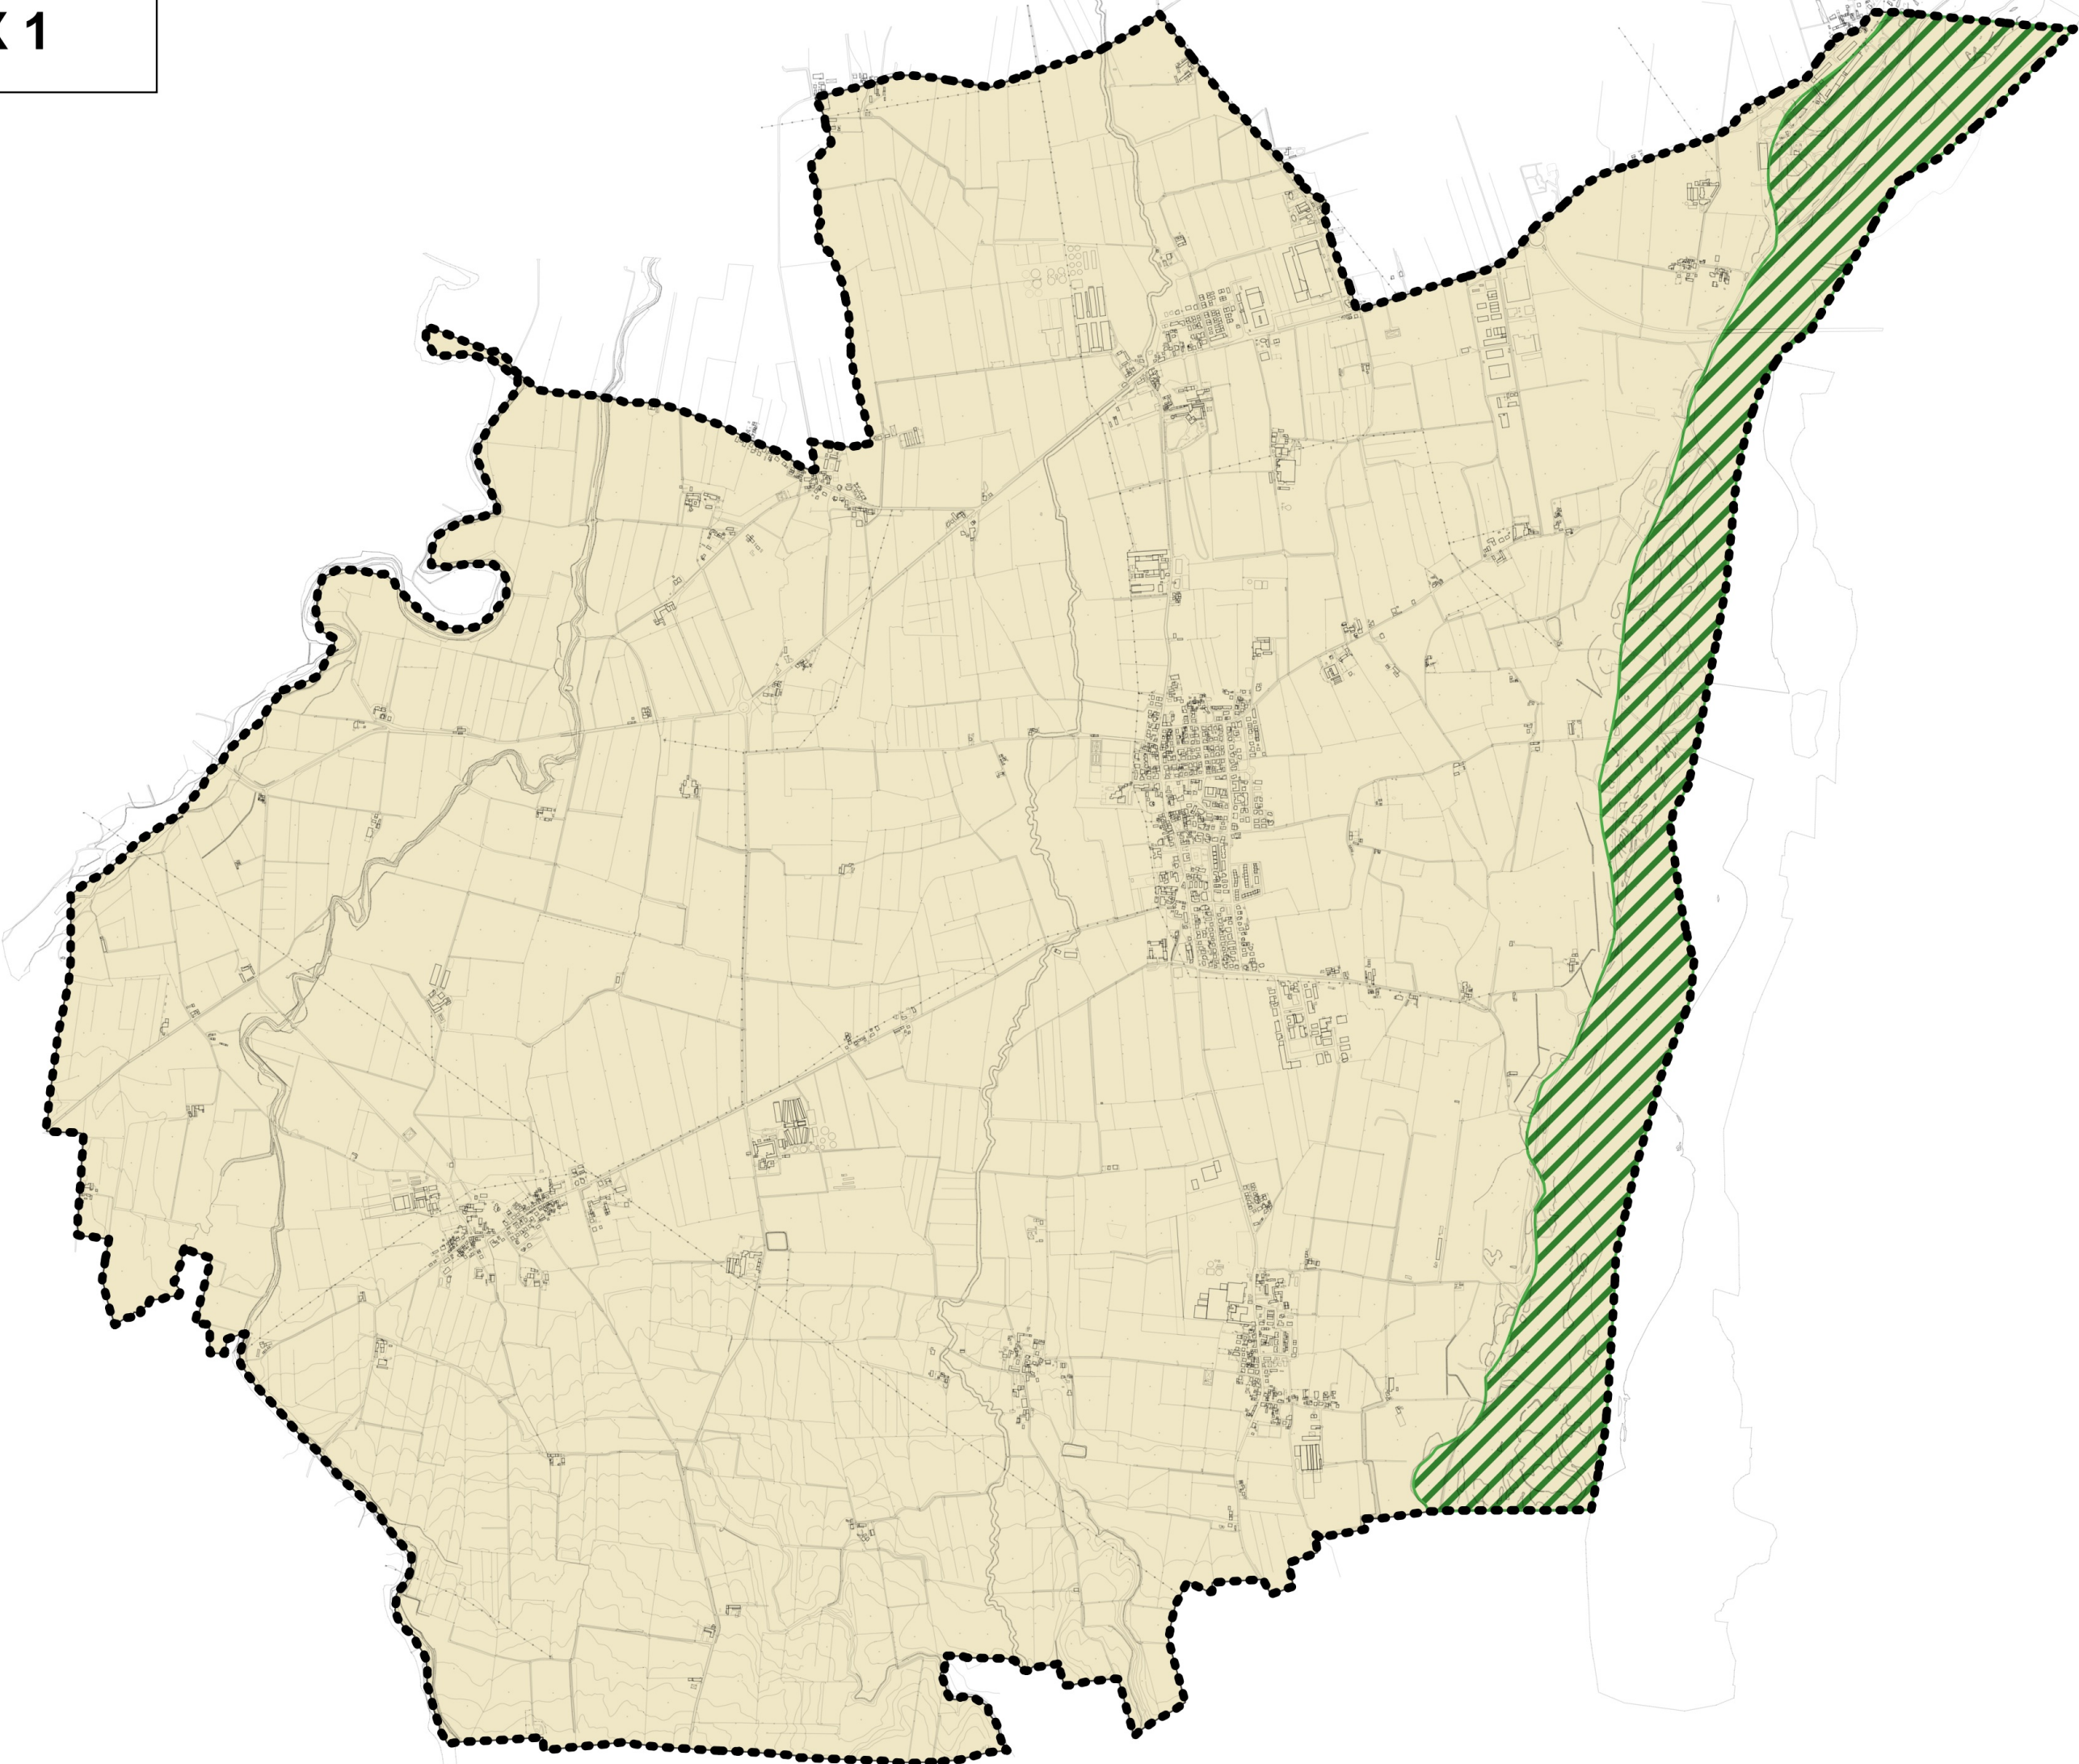

BOX 2

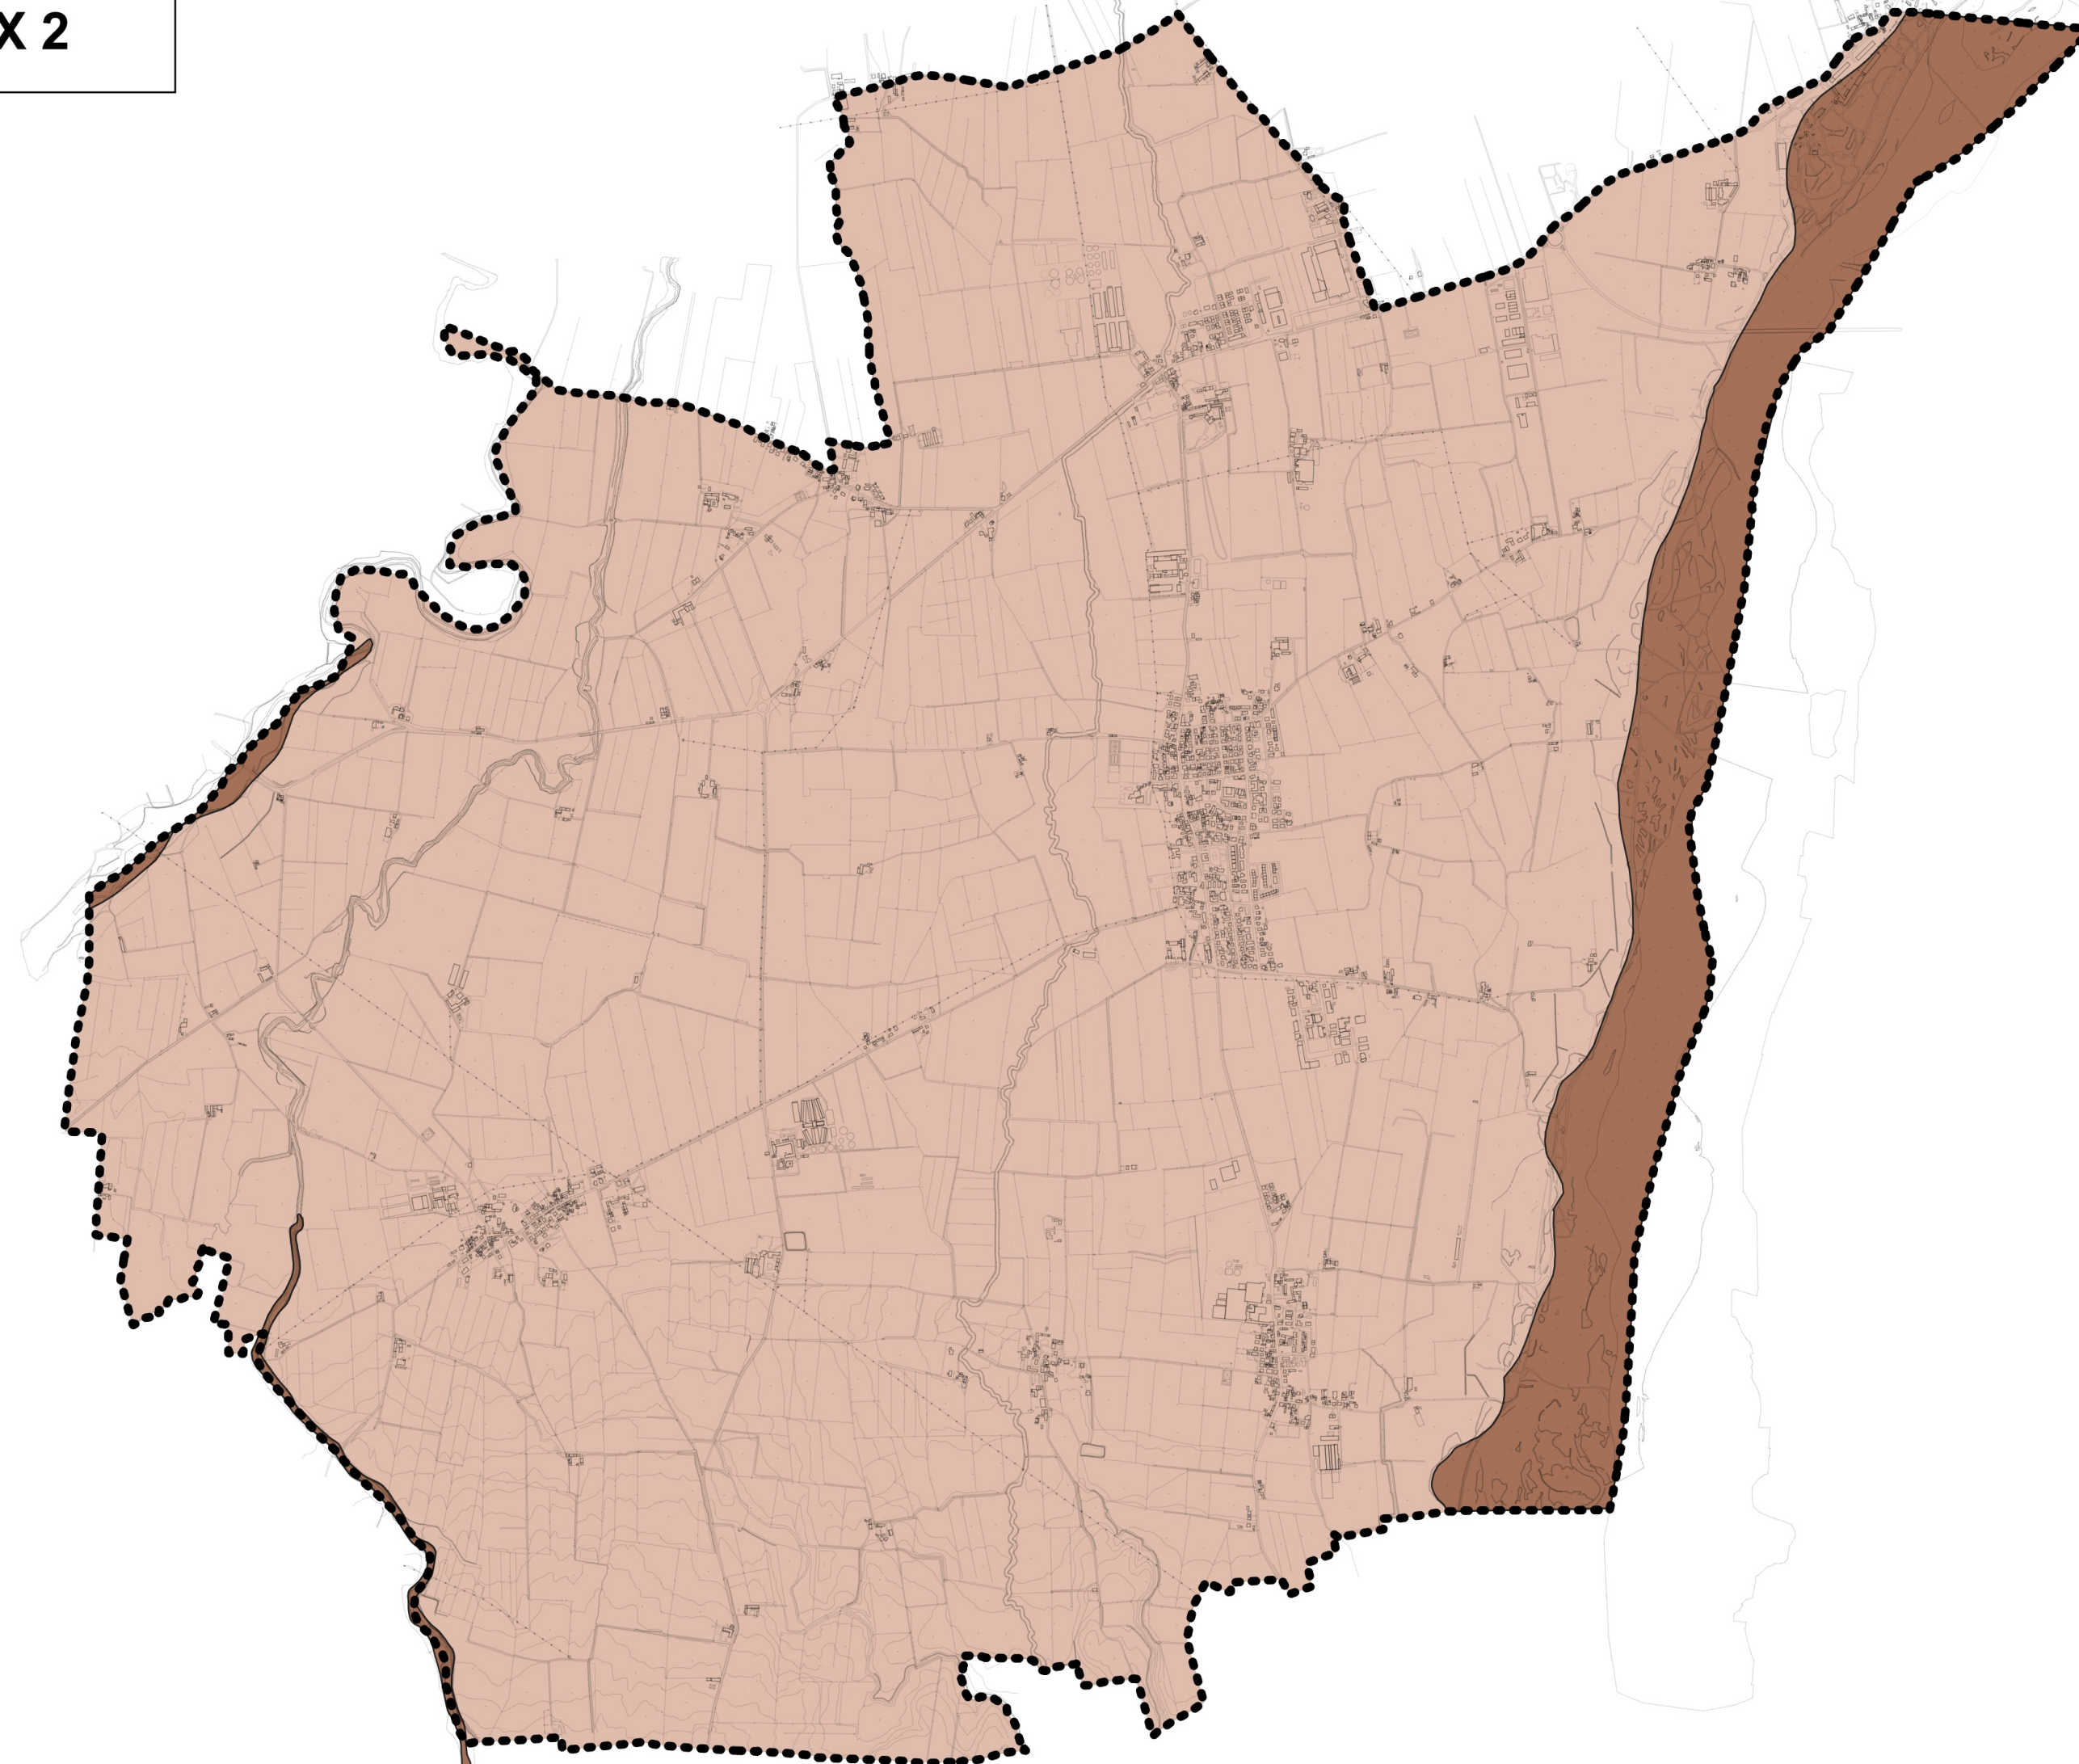

BOX 1 - RISCHIO SISMICO

- Rischio sismico - depositi alluvionali sabbiosi
- Classificazione sismica - zona 3 (sismicità bassa)

BOX 2 - DISSESTI

- Dissesti attivi
- Dissesti potenziali