



Settembre 2024

Ufficio di Piano  
Responsabile  
arch. Simona Cerutti

Consulenza Urbanistica generale  
arch. Gian Paolo Passoni

Collaboratori  
arch. Annalisa Castellani  
dott. Francesco Merli  
arch. Ilaria Morganti

Sindaco  
avv. Patrizia Calza

Assessore all'Urbanistica  
avv. Patrizia Calza

Segretario Comunale  
dott. Rita Carotenuto


Assunzione      Approvazione      Adozione

TAVOLE DEI VINCOLI


RISCHI NATURALI, INDUSTRIALI, SICUREZZA

TAV. RNS n.2	RETICOLO IDROGRAFICO AREE A PERICOLOSITÀ IDRAULICA PTCP/PTAV
	SCALA 1:25000

BOX 1

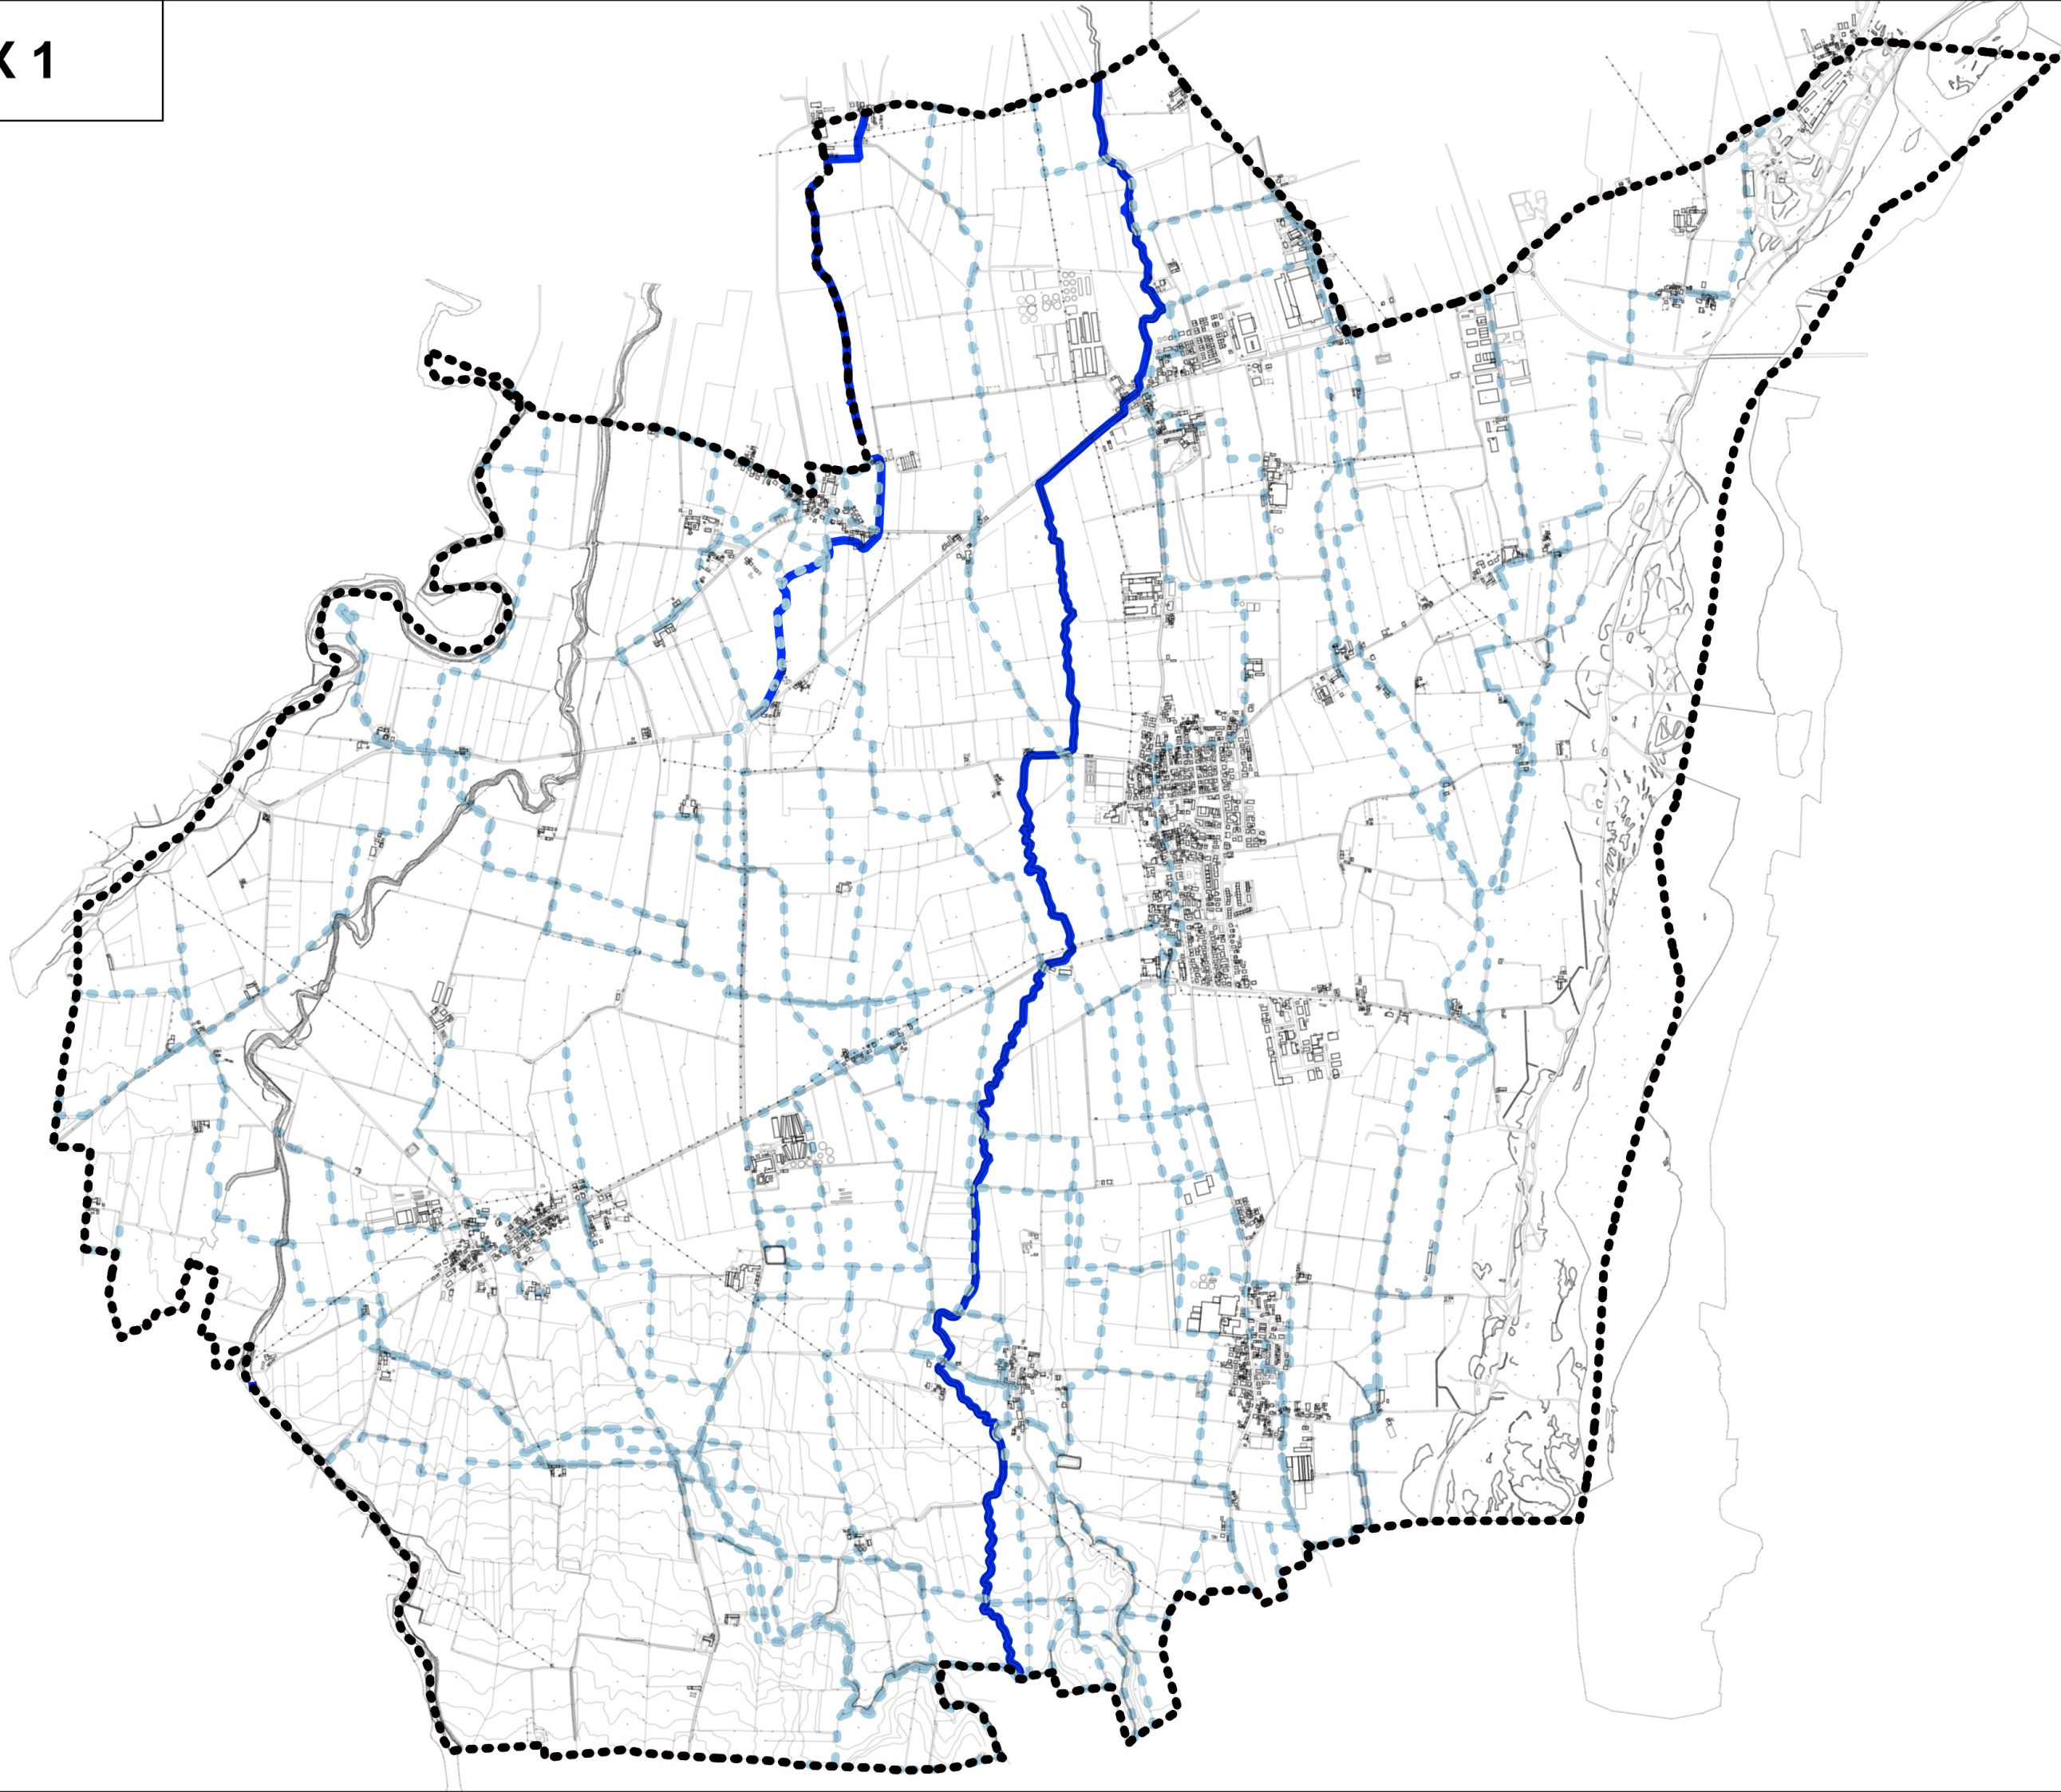

BOX 2

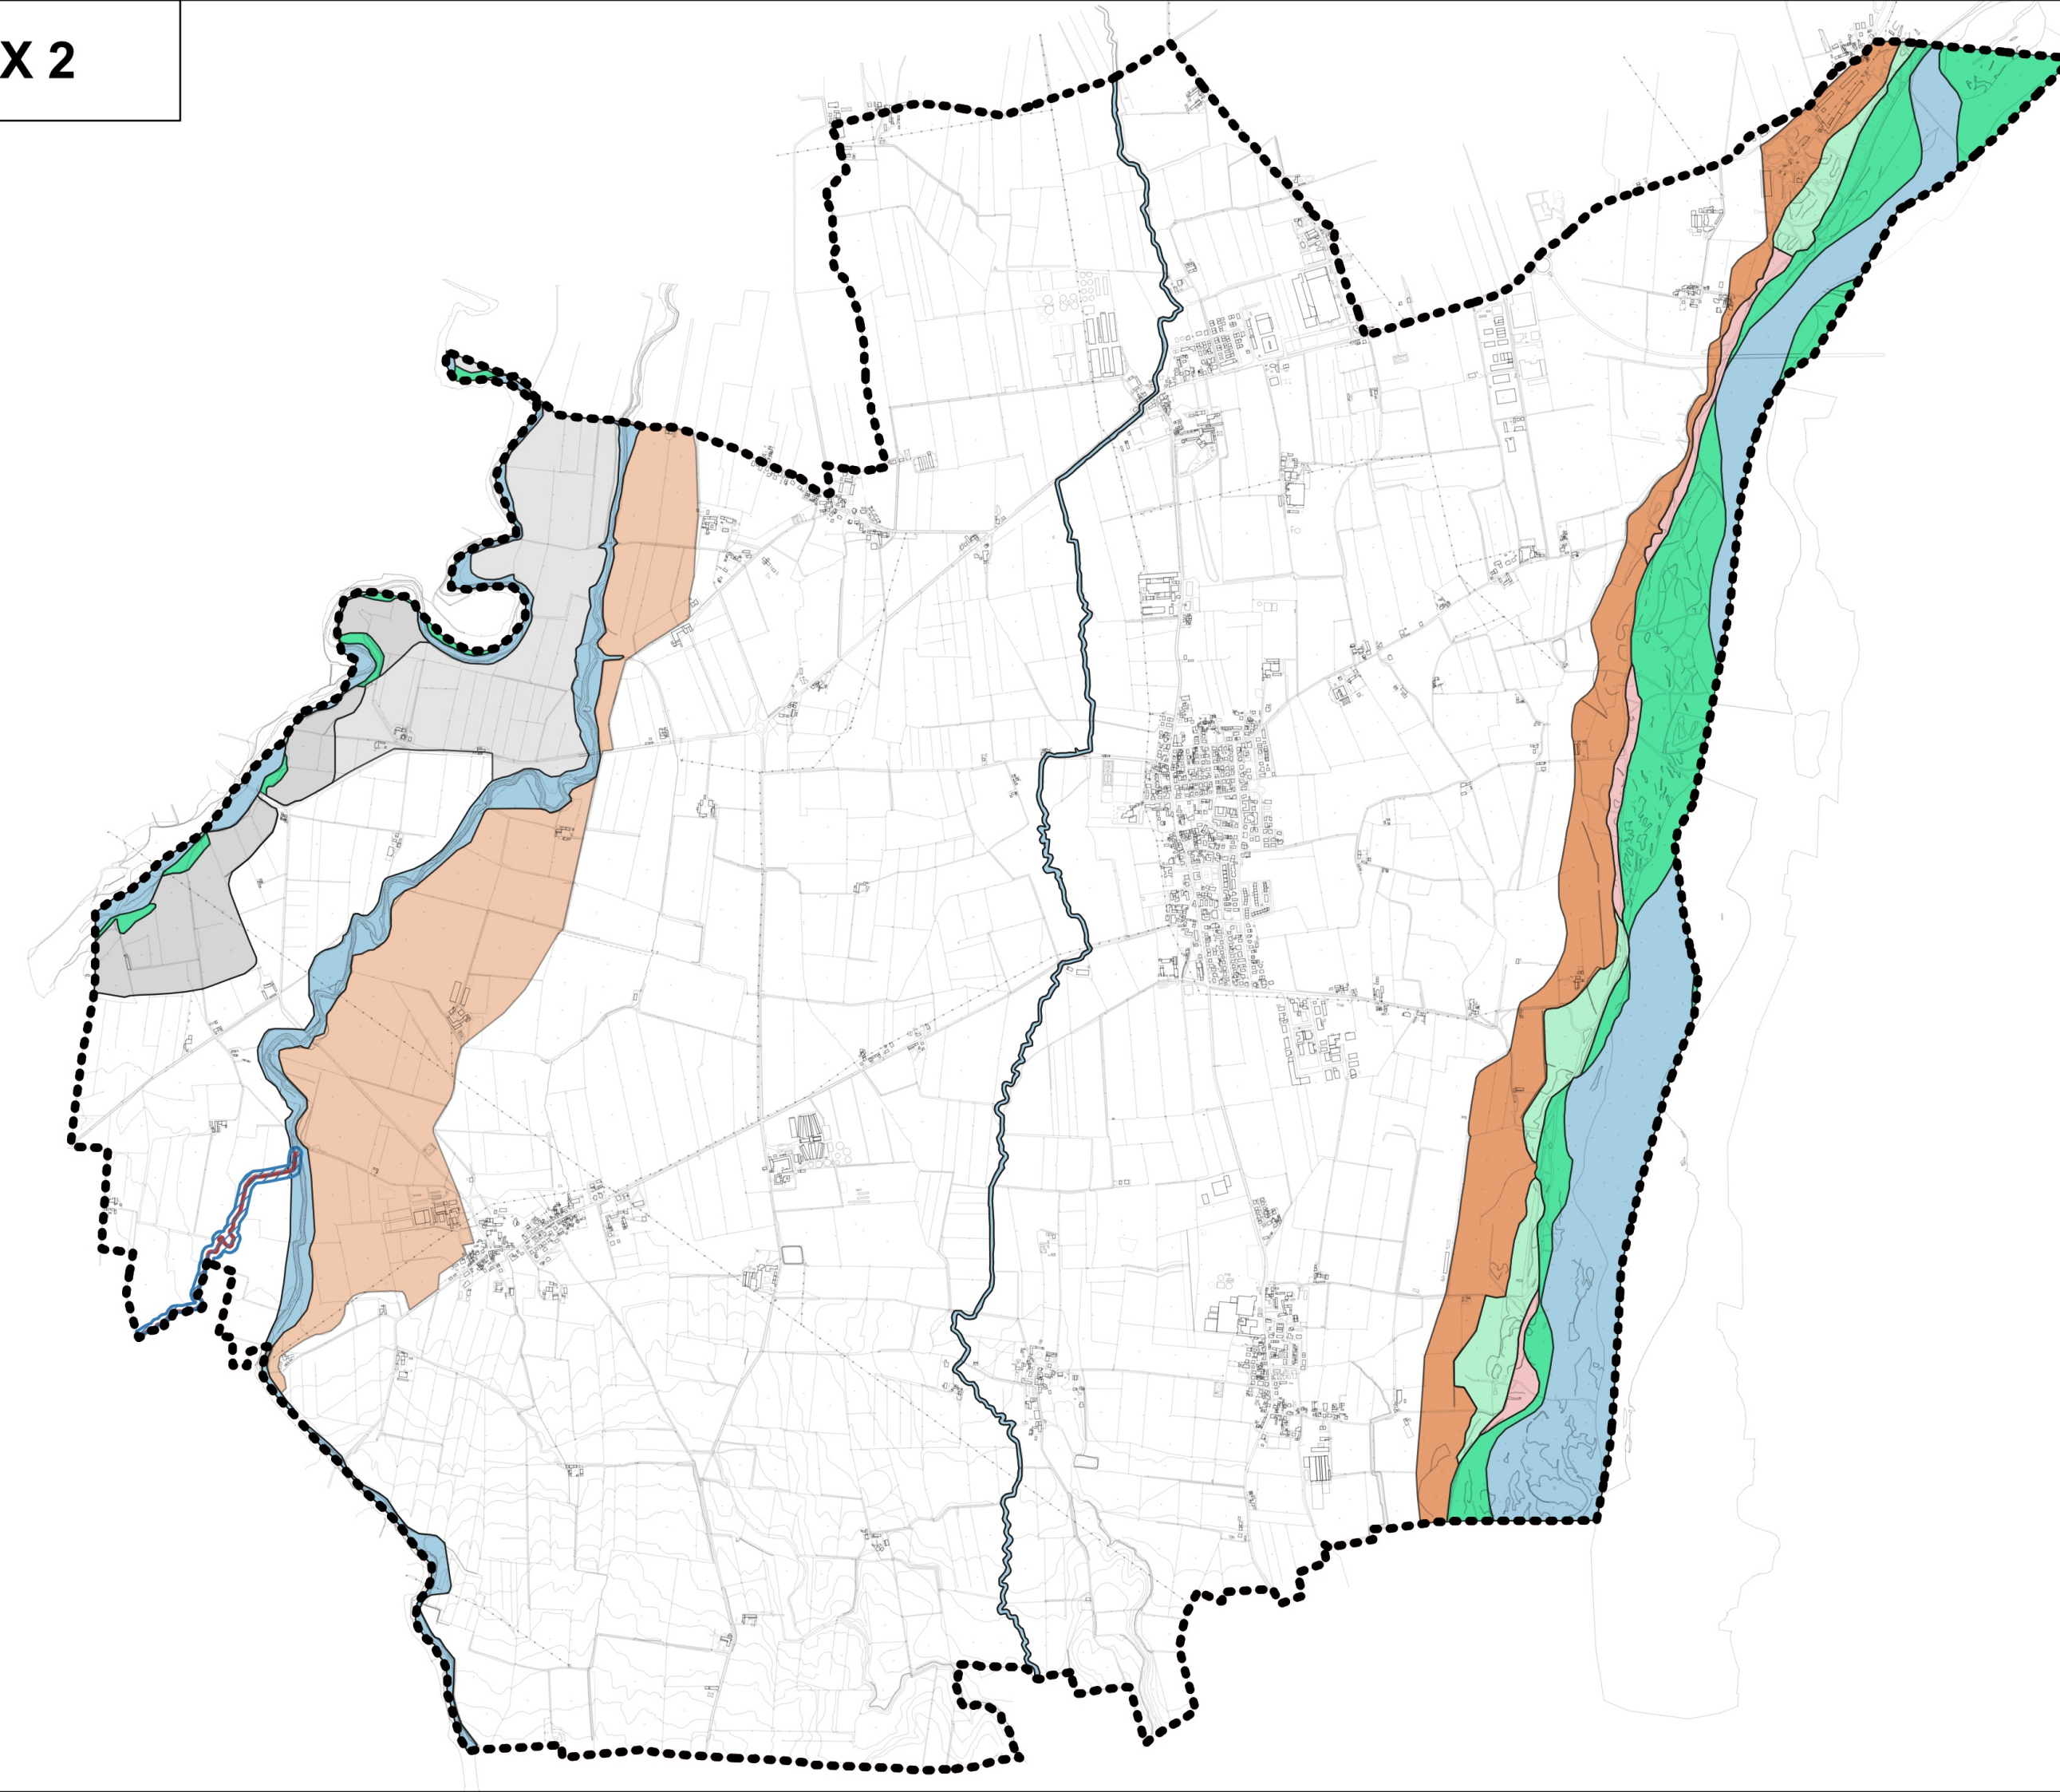

Legenda

BOX 1 - RETICOLO IDROGRAFICO

- Polizia idraulica per i corsi d'acqua pubblici
- Polizia idraulica per il reticolo di bonifica

BOX 2 - FASCE DI TUTELA FLUVIALE

Fascia A

- Zona A1: Alveo attivo o inciso
- Zona A2: Alveo di piena
- Zona A3: Alveo di piena con valenza naturalistica

Fascia B

- Zona B1: Zona di conservazione del sistema fluviale
- Zona B2: Zona di recupero ambientale del sistema fluviale
- Zona B3: Zona ad elevato grado di antropizzazione

Fascia C

- Zona C1: Zona extrarginale o protetta da difese idrauliche
- Zona C2: Zona non protetta da difese idrauliche

Fascia I

- Zona I1: Alveo attivo o inciso
- Zona I2: Zona di integrazione