CITTA' DI GROTTAGLIE (c. e205) - Codice ADO_ADO.CROTT - Reg. nr.0027350/2025 del 17/07/2025

PLANIMETRIA DI PROGETTO
Riquadro 3
Scala 1:500

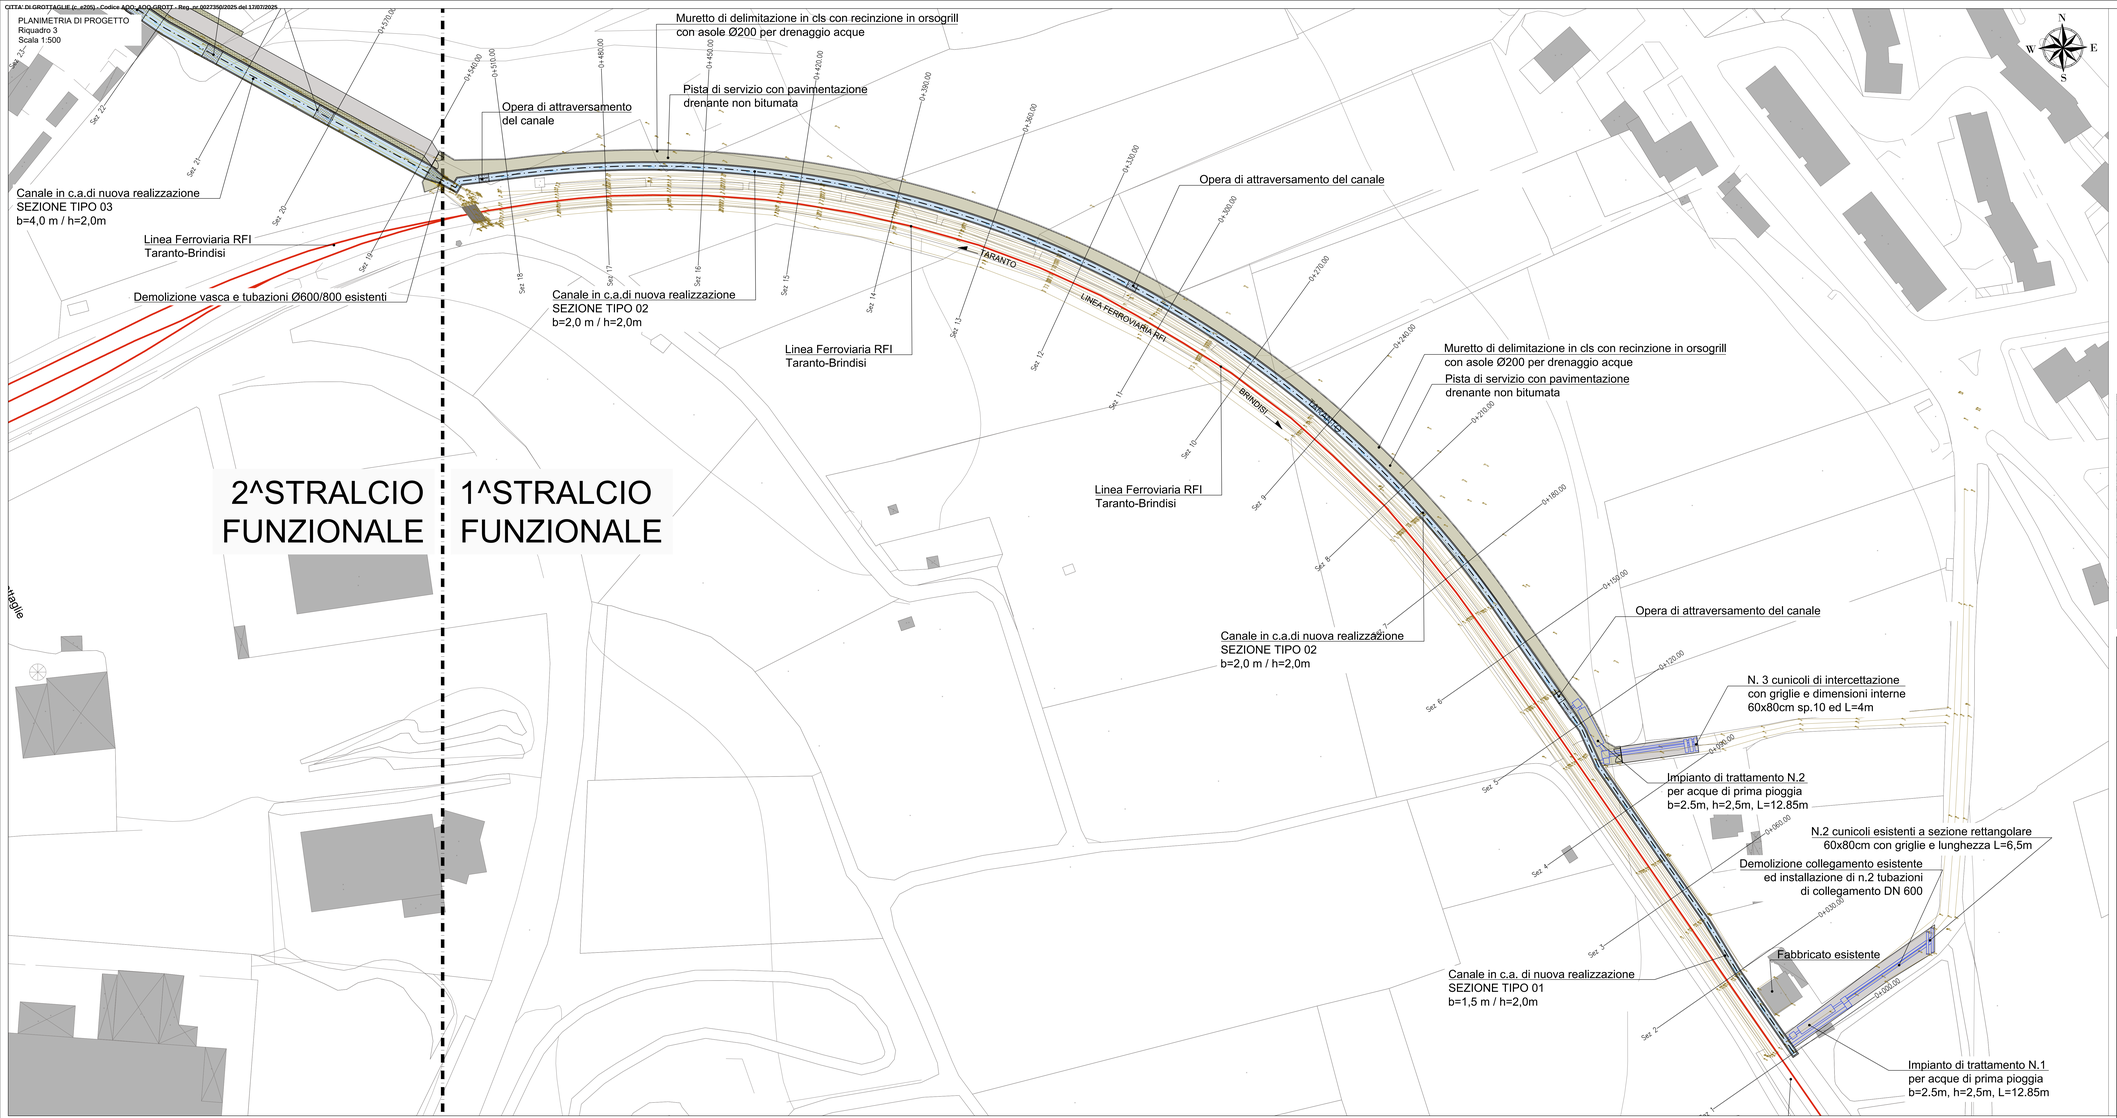

Keyplan - Scala 1:10000

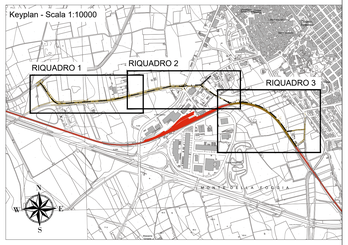

COMMITTENTE:
RFI RETE FERROVIARIA ITALIANA SOCIETÀ PER AZIONI
DIREZIONE TERRITORIALE PRODUZIONE - BARI

ASSOCIAZIONE TEMPORANEA DI IMPRESE
MMACFER S.r.l. — via Giacomo Ulivella 11, 20016 Pero (MI) e Campania (NA) (mandataria)
CIDOP — via Modugno, 43, 70124 Bari (mandante)
T.E.C. TECNOLOGY ENGINEERING CONSULTATION Srl — via Bellini 3/C, 70125 Napoli (mandante)

PROGETTISTI:
ATP2 — via Lodovico di Savoia, 32, 20129 Milano (mandataria)
SINAR — Trav. F di Stanziano, 1, 70043 Monopoli, (mandante)

PROGETTO DI FATTIBILITA' TECNICO-ECONOMICA

TITOLO APPALTO
Accordo quadro per la progettazione esecutiva e l'esecuzione di lavori per la manutenzione straordinaria delle opere civili della sede ferroviaria e relative pertinenze di Rete Ferroviaria Italiana S.p.A. di giurisdizione della Direzione Territoriale Produzione di Bari, ricadenti lungo le linee della giurisdizione dell'Unità Territoriale di Bari, nonché delle linee regionali previste al Titolo IV del Decreto Legge n°50 del 24 aprile 2017 convertito con legge 21 giugno 2017, n. 96. **Lotto 4 - U.T. Bari - CIG 7504079**1E4

Intervento: Interventi per la mitigazione del rischio idraulico nel comune di Grottaglie lungo la tratta Grottaglie-Villa Castelli della linea ferroviaria RFI Taranto-Brindisi.

TITOLO ELABORATO
Planimetria di intervento - Tav 1/2

SCALA 1:500
Foglio 1 di

PROGETTO/ANNO	SOTTOPR.	LIVELLO	NOME DOC.	PROGR.OP.	FASE FUNZ	NUMERAZ.
1 8 3 0 1 9	0 0 1	P P	T S M A	0 3	0 0	E 0 1 0

Revs.	Descrizione	Redatto	Data	Verificato	Data	Approvato	Data	Autorizzato	Data
A	Prima emissione	V.Bruno		E.Arfuso		F.Cataldo		G.Marta	
				G.Marcolongo					

POSIZIONE ARCHIVIO DI R.F.I.	LINEA	SEDE TECN.	NOME DOC.	NUMERAZ.

Verificato e trasmesso	Data	Convalidato	Data	Archiviato	Data