



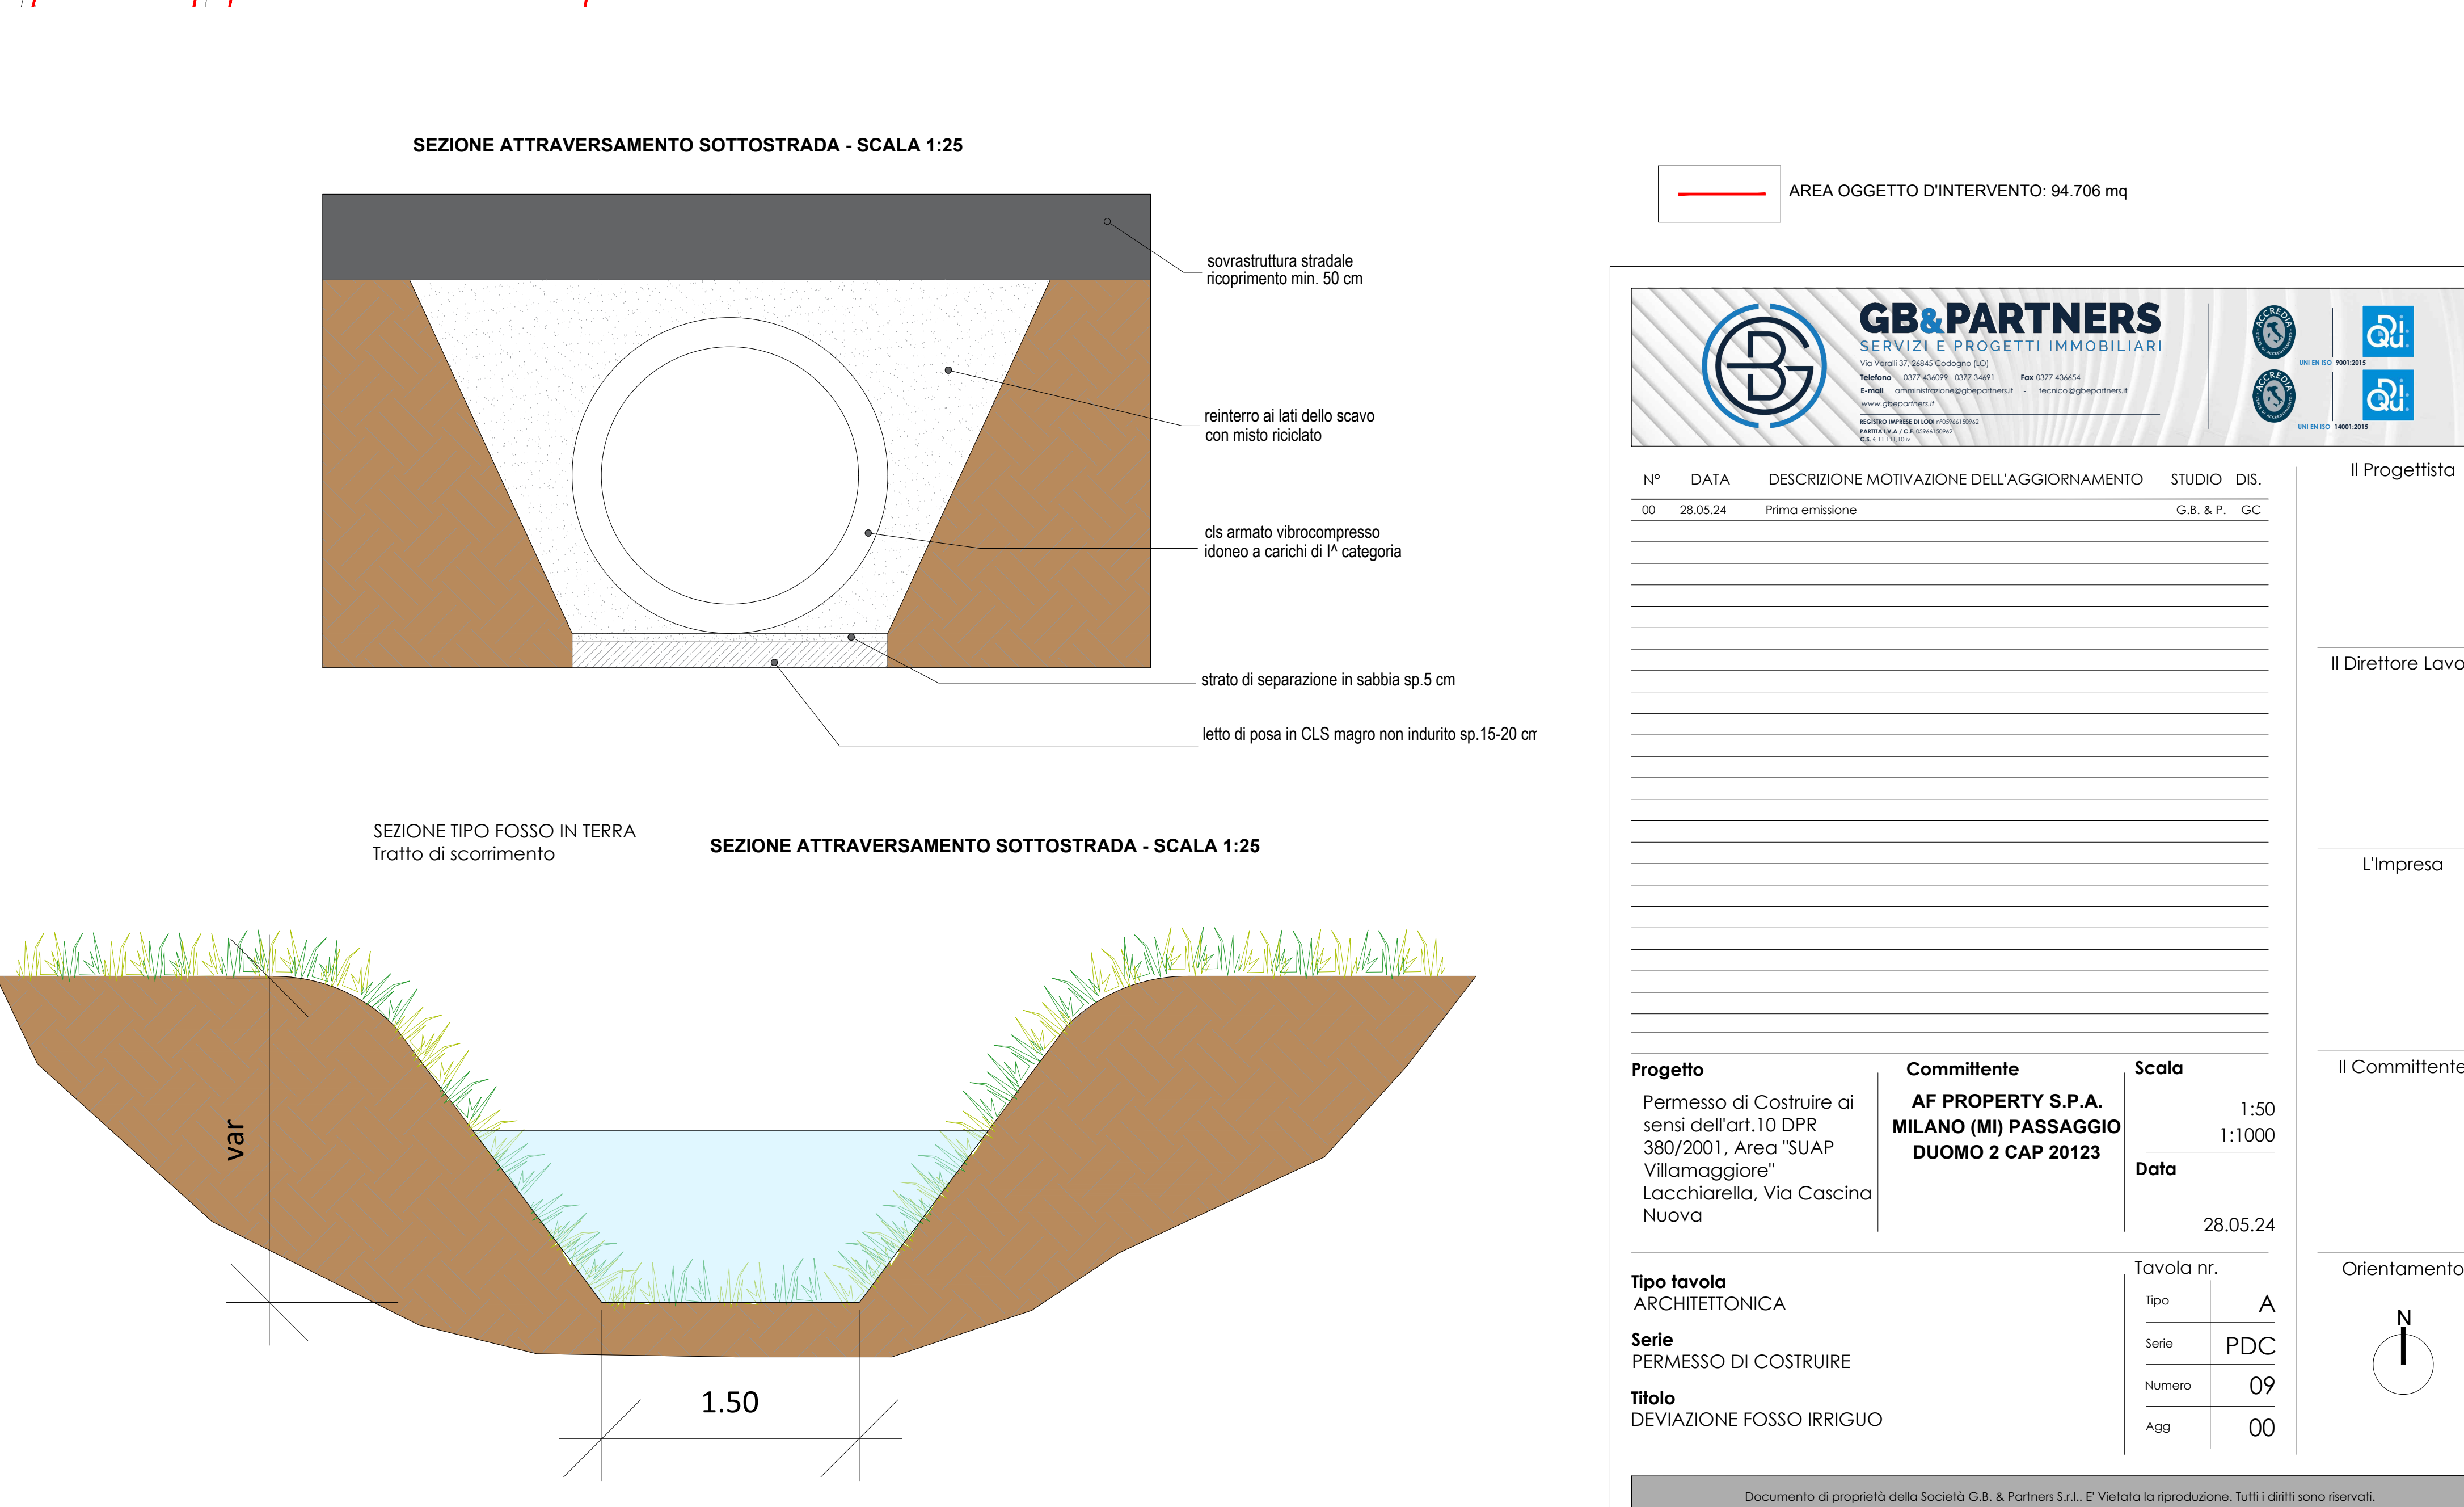


PLANIMETRIA GENERALE STATO DI RAFFRONTO - SCALA 1:1000



SEZIONE ATTRAVERSAMENTO SOTTOSTRADA - SCALA 1:25

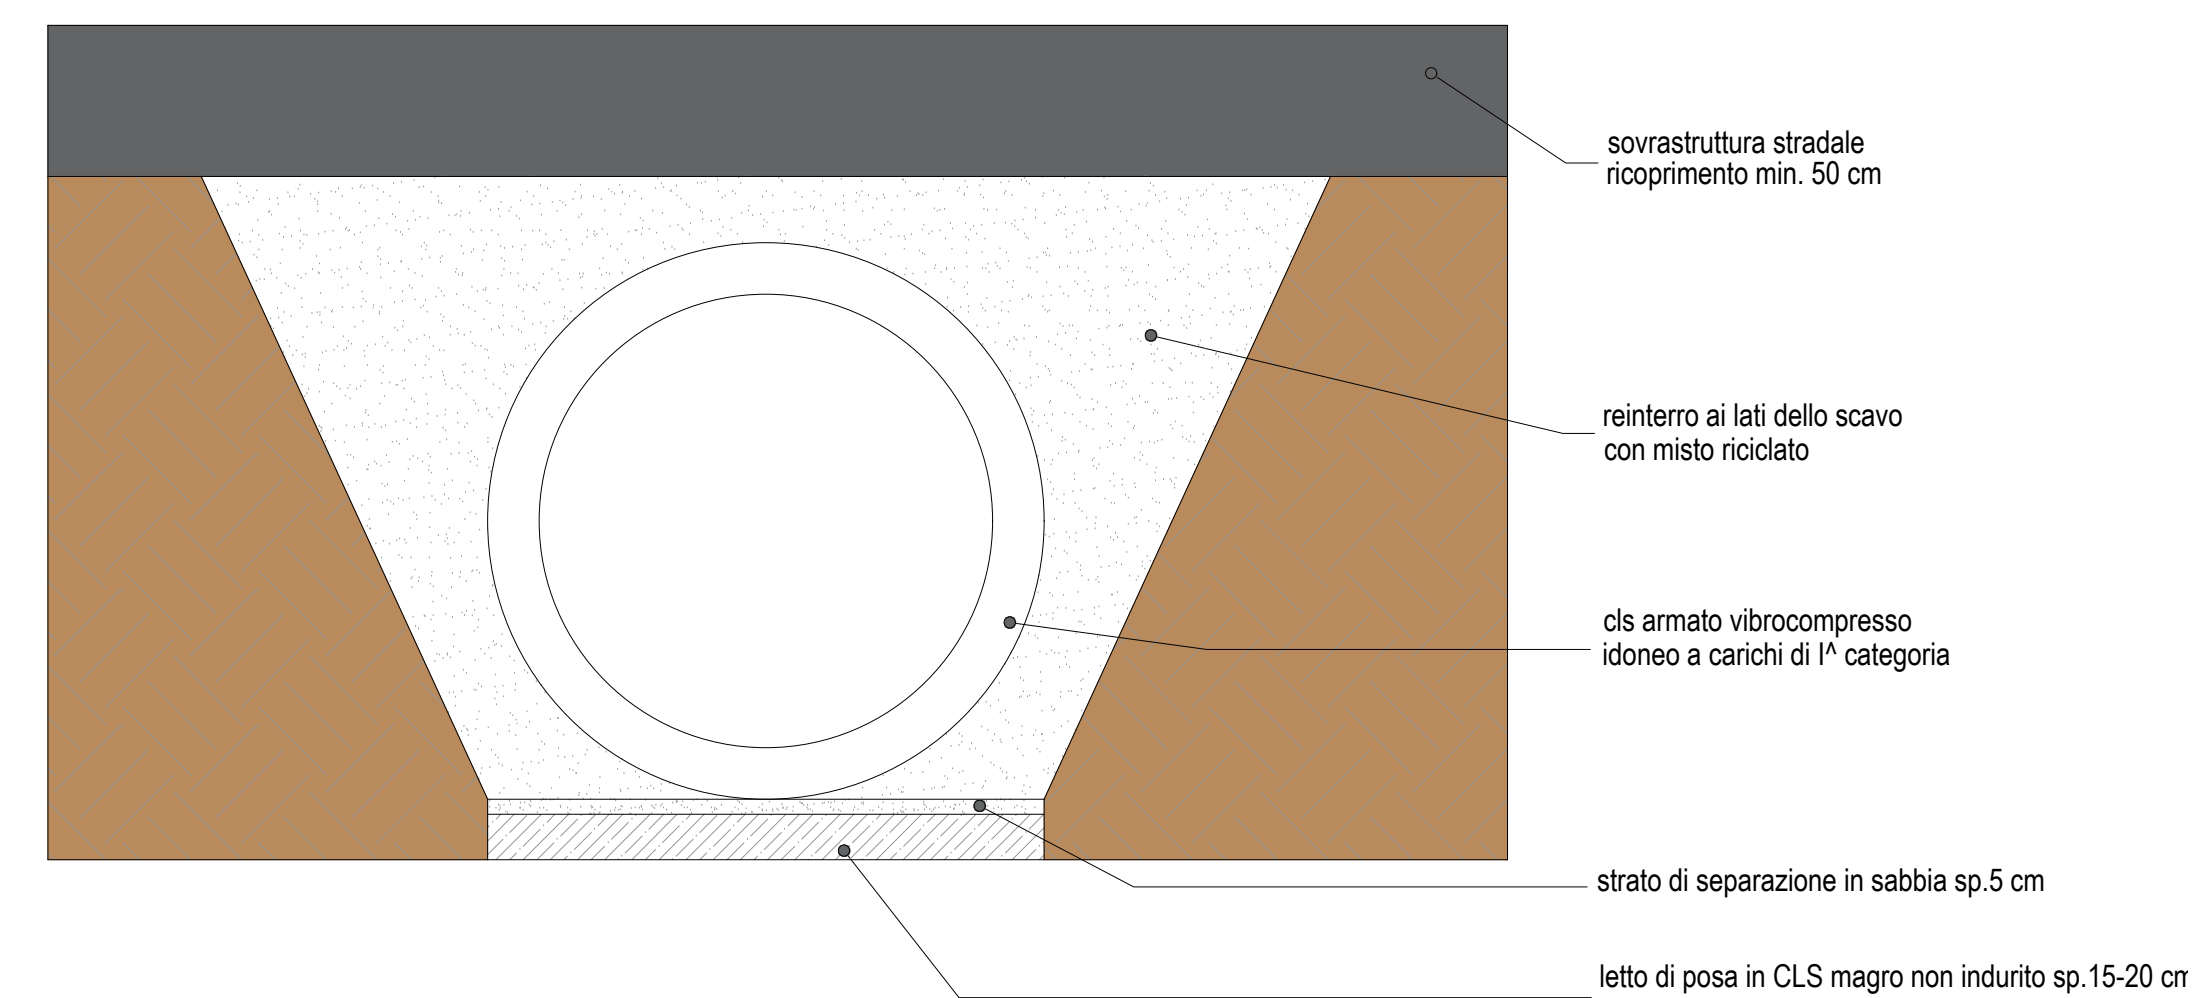

SEZIONE TIPO FOSSO IN TERRA
Tratto di scorrimento

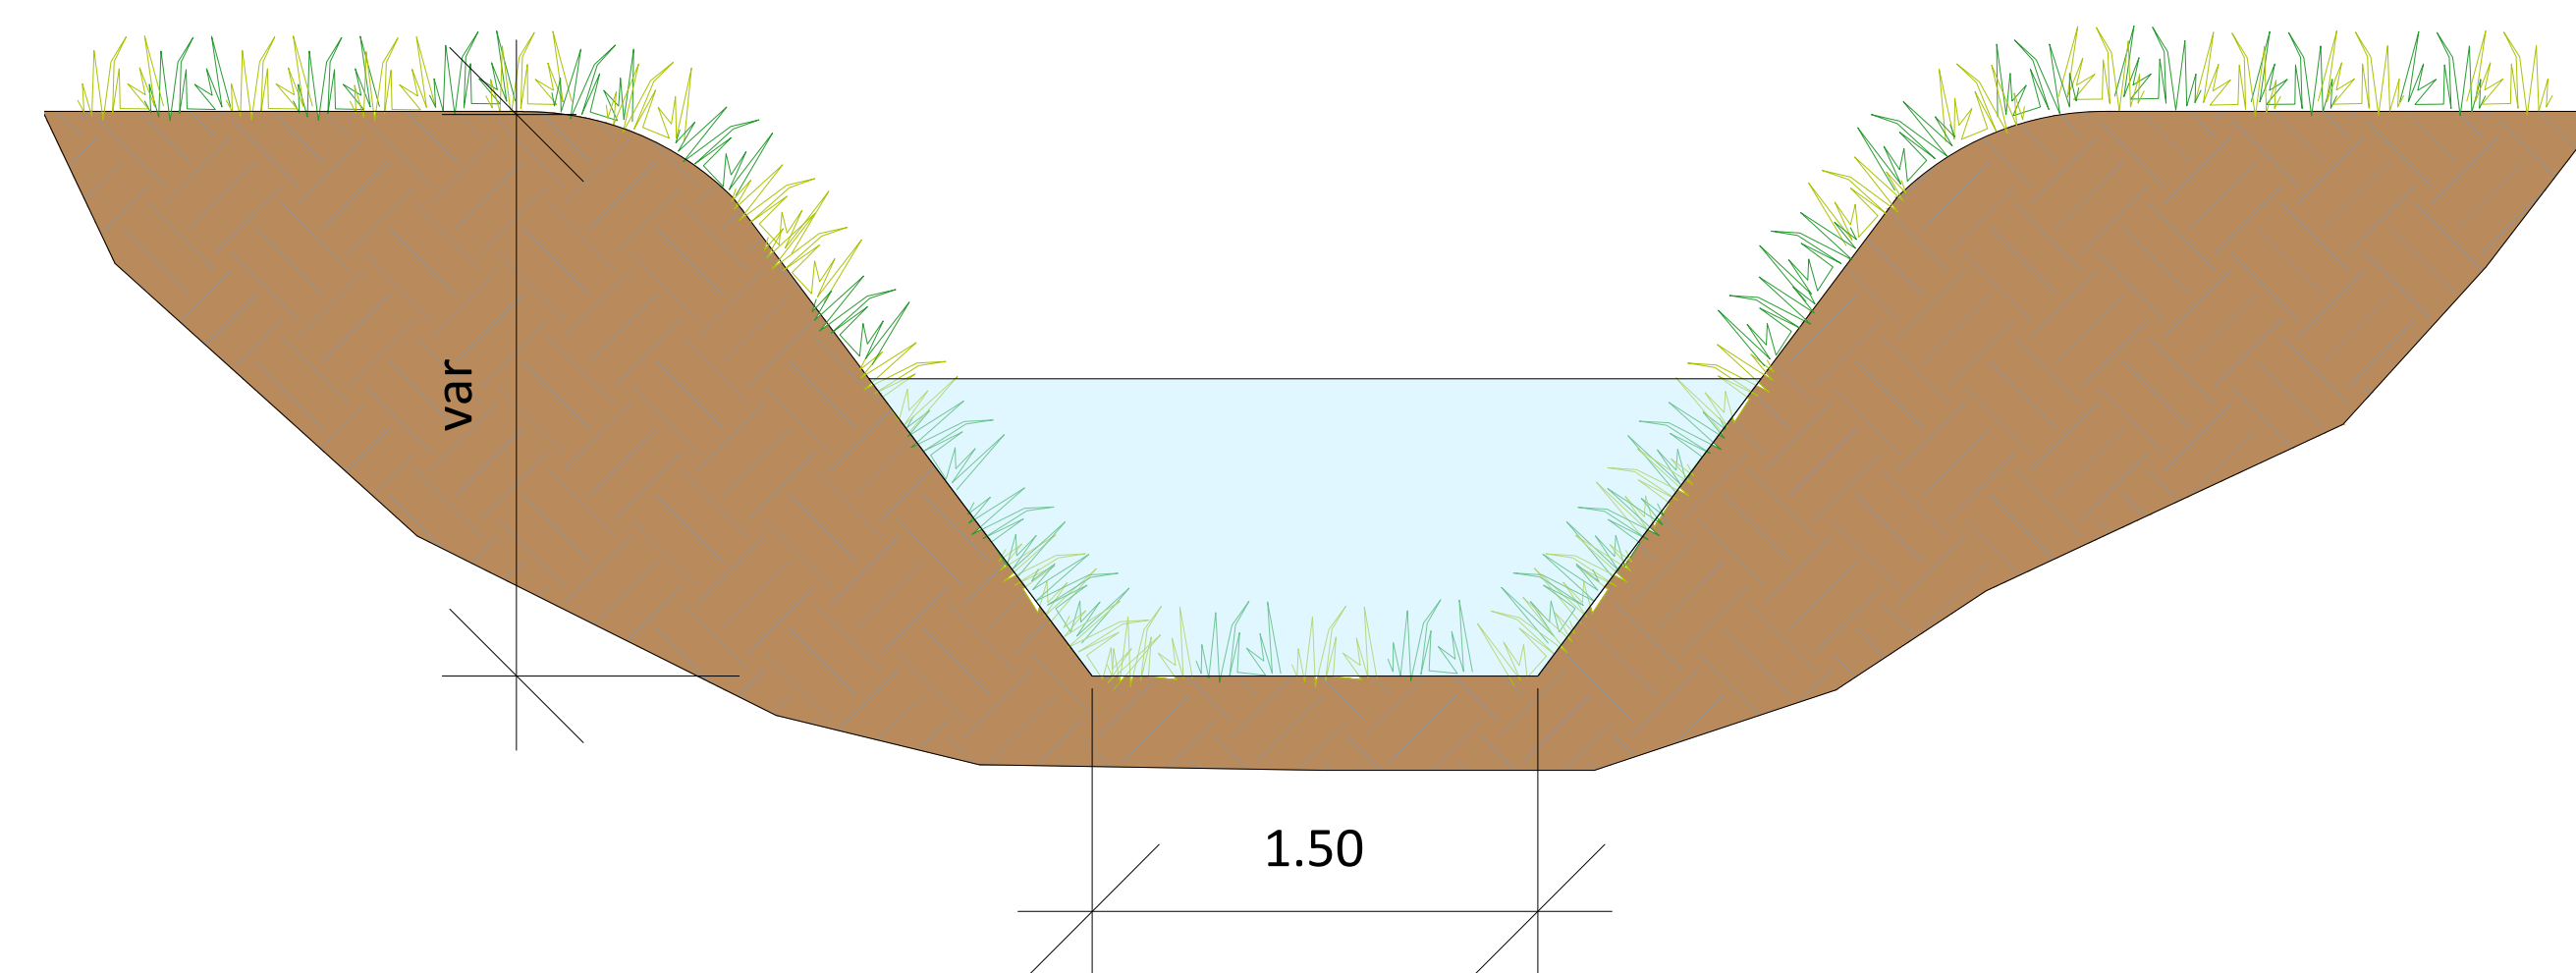

AREA OGGETTO D'INTERVENTO: 94.706 mq

[illegible]