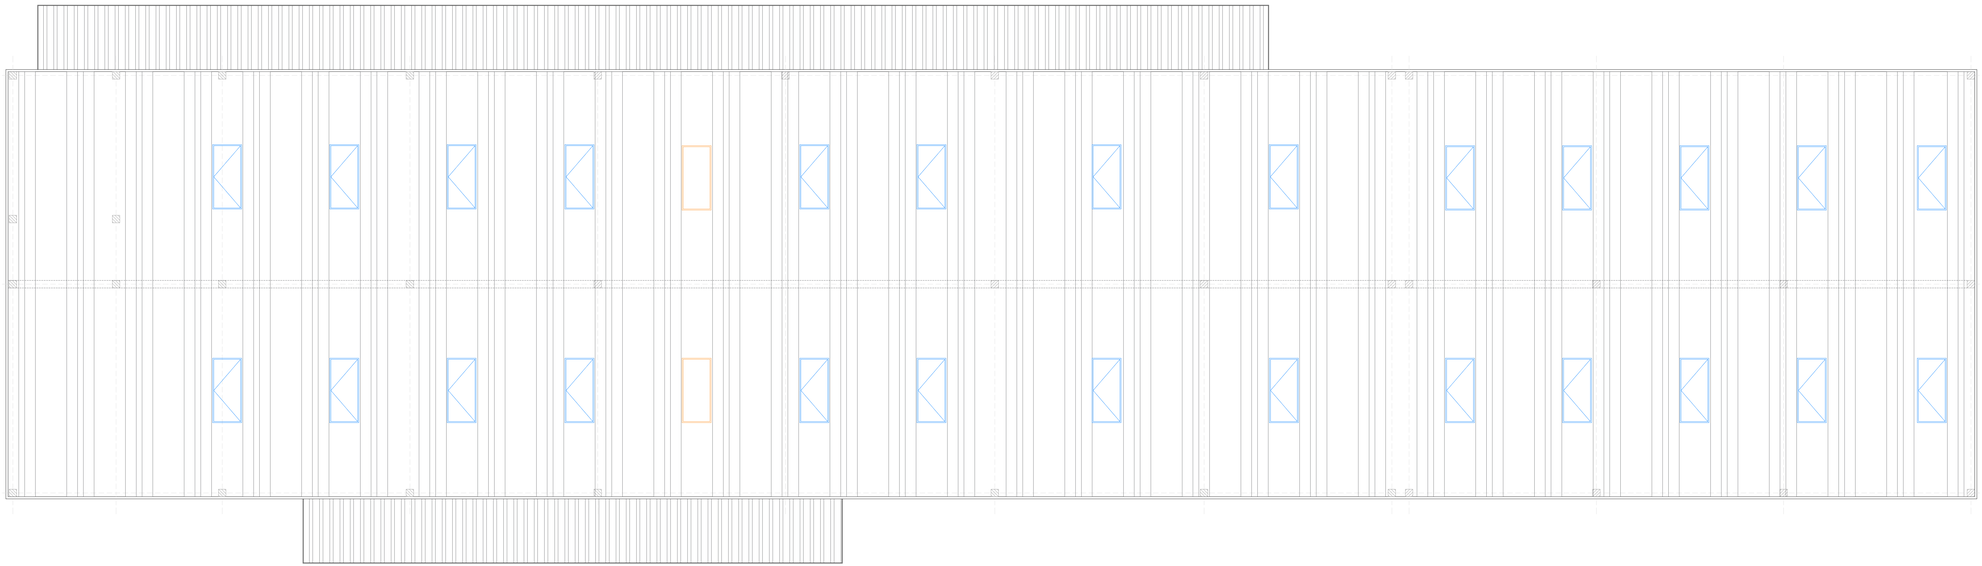

PIANTA COPERTURA - SCALA 1:200

LEGENDA:

LUCERNARIO AD APERTURA LATERALE
DIMENSIONI 2,70 X 6,00 mt
Apertura cerniera su un lato - apertura massima 120cm
TOT. SUPERFICIE AREATA: 10,44mq

LUCERNARIO FISSI
DIMENSIONI 2,70mt x 6,00 mt

(2,70 x 1.20)/2=1.62mq
(6,00 x 1.20)=7.20mq
(2,70 x 1.20)/2=1.62mq
apertura lucernari 10.44 mq

(1,60 x 0.50)/2=0.40mq
(1,20 x 0.50)=0.60mq
(1,60 x 0.50)/2=0.40mq
apertura finestra 1.40 mq

GB&PARTNERS
SERVIZI E PROGETTI IMMOBILIARI
Via Piave 17 Sesto San Giovanni (MI)
Telefono 0227 404009 - 0272 34271 Fax 0227 404014
E-mail: ufficio@gbpartners.it - ufficio@pec.gbpartners.it
Sito: www.gbpartners.it
Orario: lunedì-venerdì 9.00 - 12.00 / 14.00 - 18.00
Capitale Sociale: € 10.200,00 i.v.
P.IVA 12420720152

N°	DATA	DESCRIZIONE MOTIVAZIONE DELL'AGGIORNAMENTO	STUDIO	DIS.
00	28.05.24	Prima emissione	G.B. & P.	GC

Il Progettista

Il Direttore Lavori

L'Impresa

Il Committente

Progetto
Permesso di Costruire ai sensi dell'art.10 DPR 380/2001, Area "SUAP Villamaggiore" Lacchiarella, Via Cascina Nuova

Committente
AF PROPERTY S.P.A.
MILANO (MI) PASSAGGIO DUOMO 2 CAP 20123

Scala
1:200

Data
28.05.24

Tipo tavola
ARCHITETTONICA

Serie
PERMESSO DI COSTRUIRE

Titolo
PIANTA COPERTURA STATO DI PROGETTO FABBRICATO "B"

Tavola nr.

Tipo	A
Serie	PDC
Numero	14
Agg	00

Orientamento

N

Documento di proprietà della Società G.B. & Partners S.r.l.. E' Vietata la riproduzione. Tutti i diritti sono riservati.