Prospetto Nord

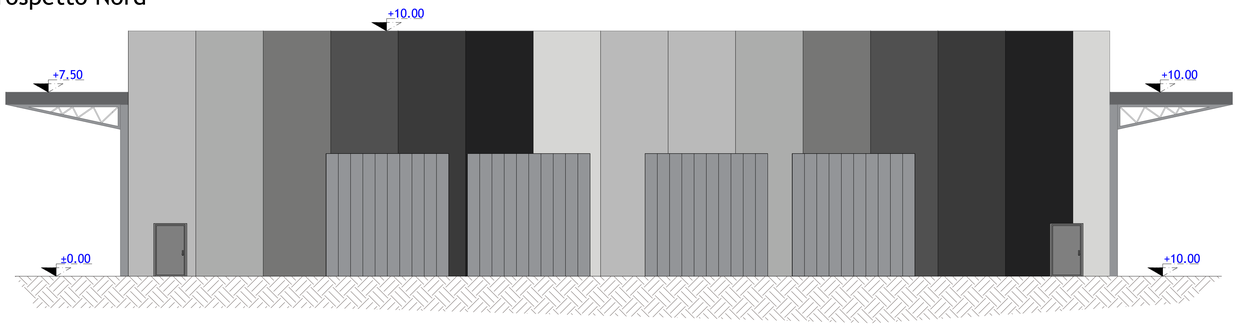

Prospetto Sud

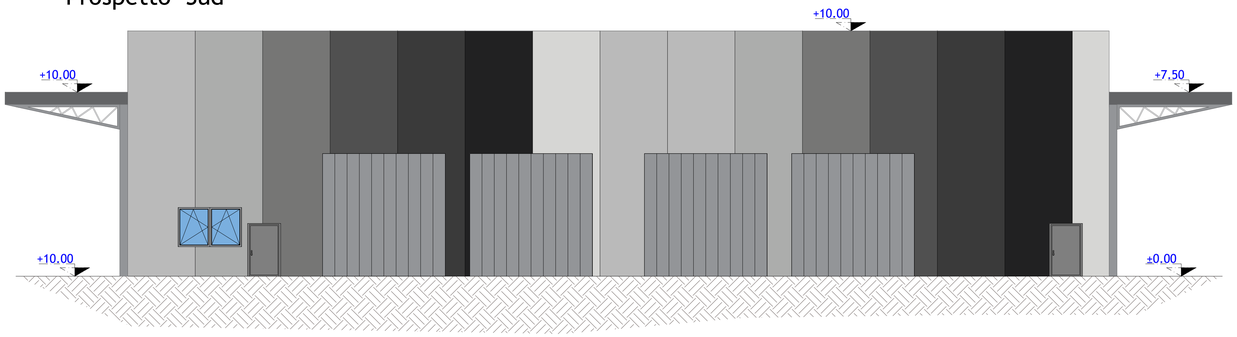

Prospetto Ovest

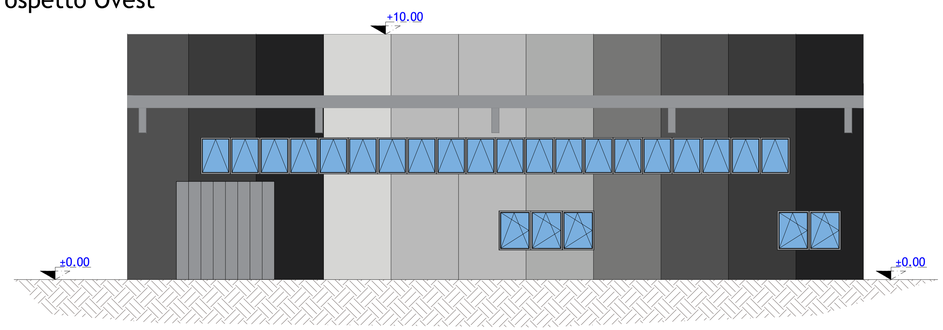

Prospetto Est

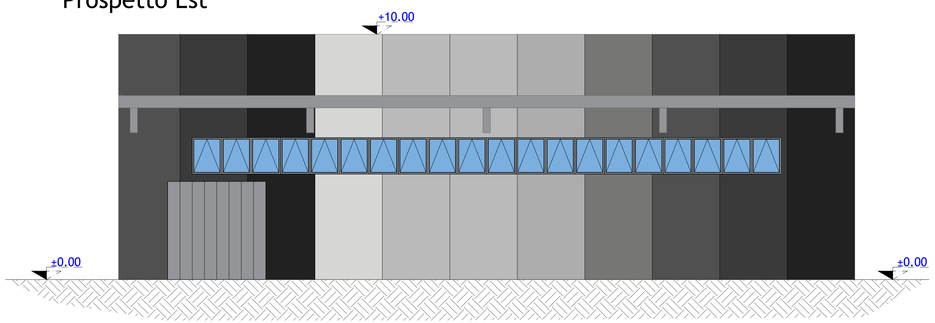

Sezione X-X

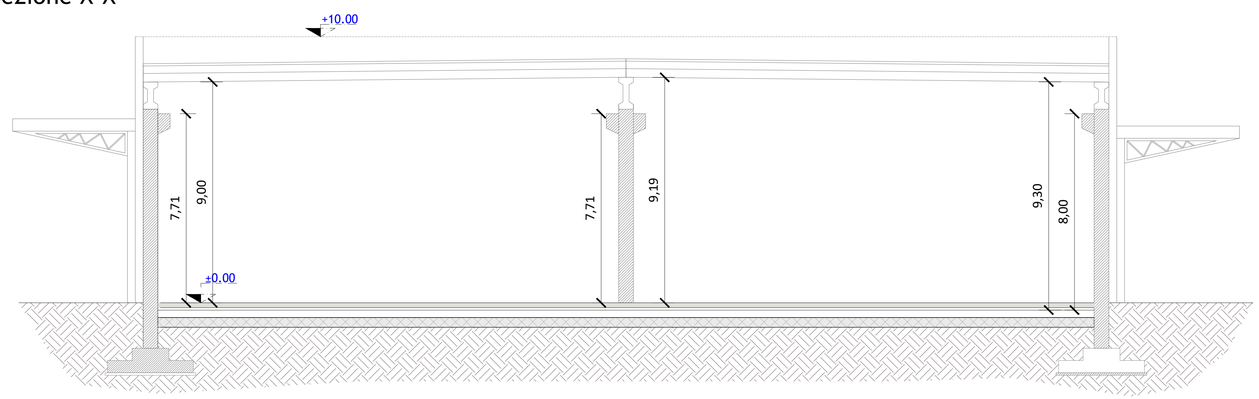

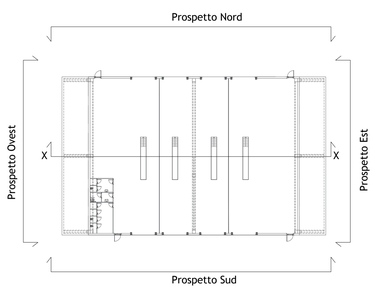

GB&PARTNERS
SERVIZI E PROGETTI IMMOBILIARI
Via Vittorio 37, 20845 Cardogno (SO)
Telefono 0_0377 426039 - 0377 34891 **Fax** 0377 426054
E-mail info@gbpartners.it - fabio@gbpartners.it
www.gbpartners.it
P.IVA 01164750144
Società società a socio unico
CCIAA Sondrio
R.E.A. CR (sma) 1092

N°	DATA	DESCRIZIONE MOTIVAZIONE DELL'AGGIORNAMENTO	STUDIO	DIS.
00	28.05.24	Prima emissione	G.B. & P.	GC

Il Progettista

Il Direttore Lavori

L'Impresa

Il Committente

Orientamento

N

Progetto
Permesso di Costruire ai sensi dell'art.10 DPR 380/2001, Area "SUAP Villamaggiore" Lacchiarella, Via Cascina Nuova

Committente
AF PROPERTY S.P.A.
MILANO (MI) PASSAGGIO DUOMO 2 CAP 20123

Scala
1:100

Data
28.05.24

Tipo tavola
ARCHITETTONICA

Serie
PERMESSO DI COSTRUIRE

Titolo
PROSPETTI E SEZIONE STATO DI PROGETTO
FABBRICATO C -OFFICINA MECCANICA

Tavola nr.

Tipo	A
Serie	PDC
Numero	18
Agg	00

Documento di proprietà della Società G.B. & Partners S.r.l.. E' Vietata la riproduzione. Tutti i diritti sono riservati.