



INQUADRAMENTO SATELLITARE - SCALA 1:2500



INQUADRAMENTO URBANISTICO - ESTRATTO PGT -PIANO DELLE REGOLE - TAV RP 01 - SCALA 1:2500

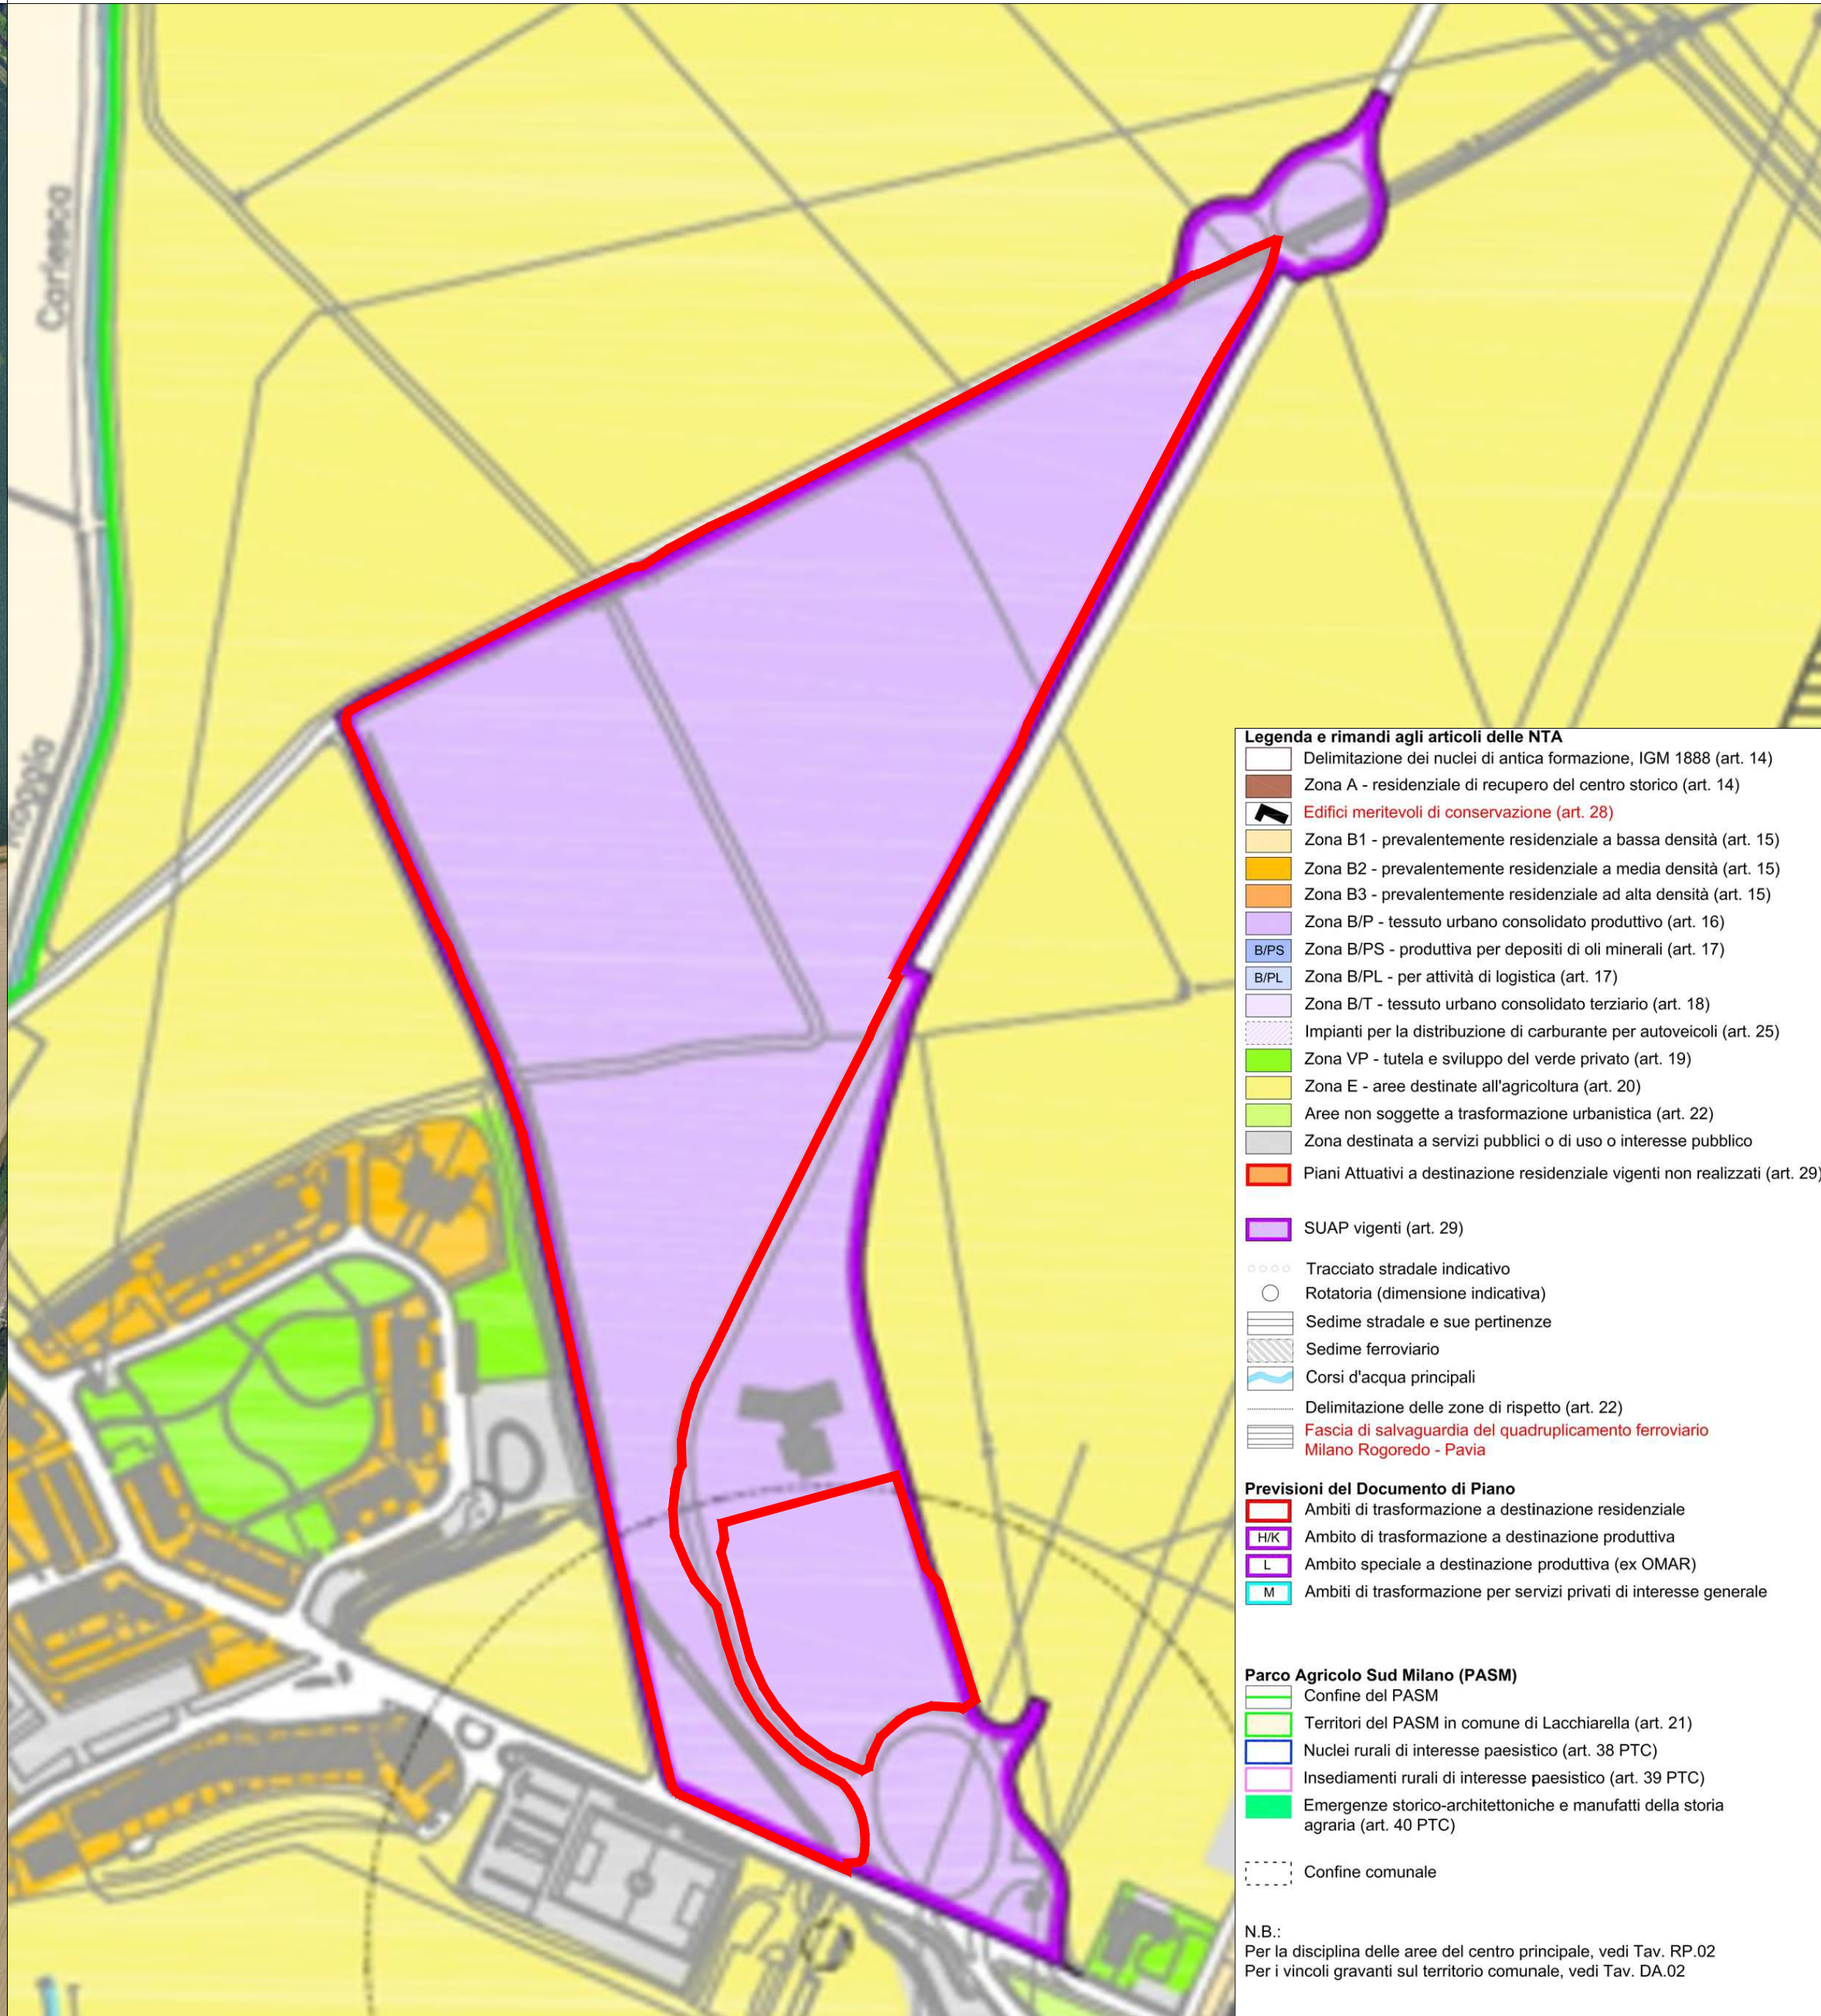

INQUADRAMENTO CATASTALE - SCALA 1:2500

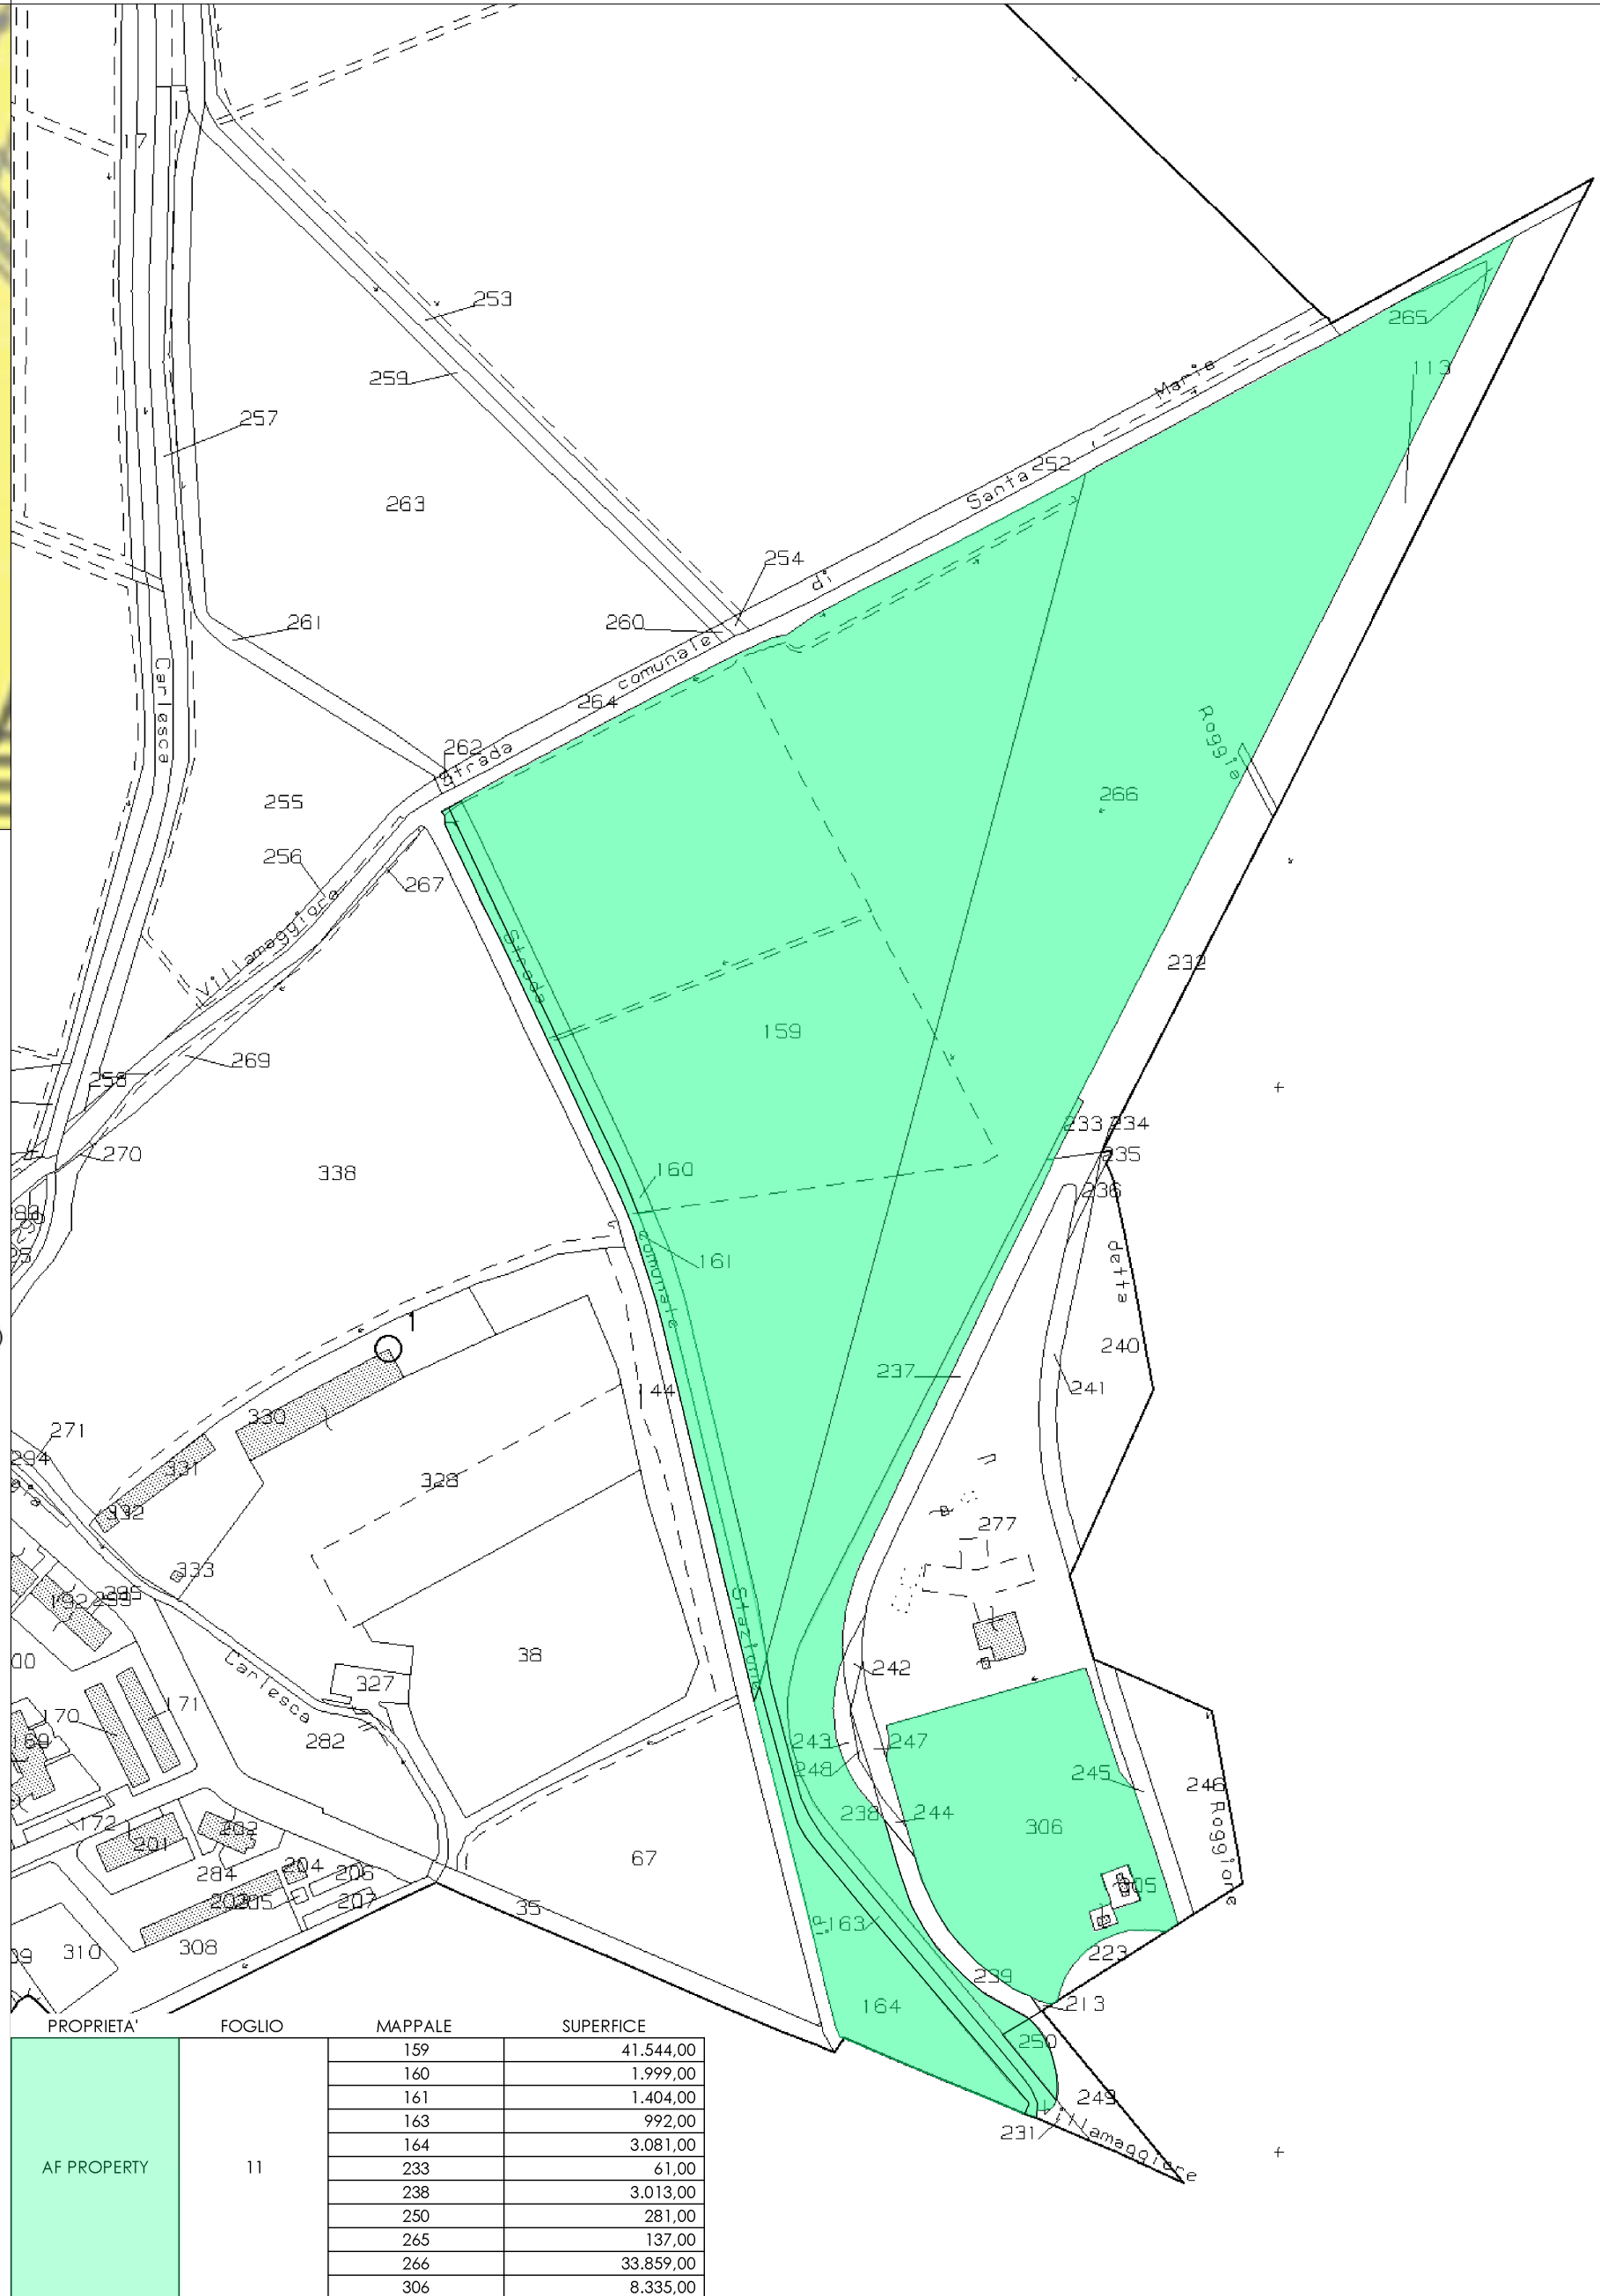



GB&PARTNERS
SERVIZI E PROGETTI IMMOBILIARI
Via Vigata 27, 20145, Milano (MI)
Telefono: 0377 436099 - 0377 34891 - Fax 0377 436054
E-mail: comunicazione@gbpartners.it - tecnico@gbpartners.it
www.gbpartners.it
REGISTRO IMMOBILIARE DI CATEGORIA 1/1000
N. 111/11/0001/2012
N. 111/11/0001/2012

UNIV. DI MILANO
UNIV. DI MILANO

N°	DATA	DESCRIZIONE MOTIVAZIONE DELL'AGGIORNAMENTO	STUDIO	DIS.
00	28.05.24	Prima emissione	G.B. & P.	GC

Il Progettista

Il Direttore Lavori

L'Impresa

Il Committente

Progetto
Permesso di Costruire ai sensi dell'art.10 DPR 380/2001, Area "SUAP Villamaggiore" Lacchiarella, Via Cascina Nuova

Committente
AF PROPERTY S.P.A.
MILANO (MI) PASSAGGIO DUOMO 2 CAP 20123

Scala

1:1000

Data

28.05.24

Tipo tavola
ARCHITETTONICA

Tavola nr.

Tipo

A

Serie
PERMESSO DI COSTRUIRE

Serie

PDC

Titolo
INQUADRAMENTO SATELLITARE
INQUADRAMENTO URBANISTICO
INQUADRAMENTO CATASTALE


Numero

1

Agg

00

Orientamento

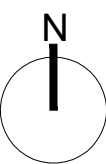

Documento di proprietà della Società G.B. & Partners S.r.l. E' vietata la riproduzione. Tutti i diritti sono riservati.