PLANIMETRIA GENERALE - SCALA 1:1000

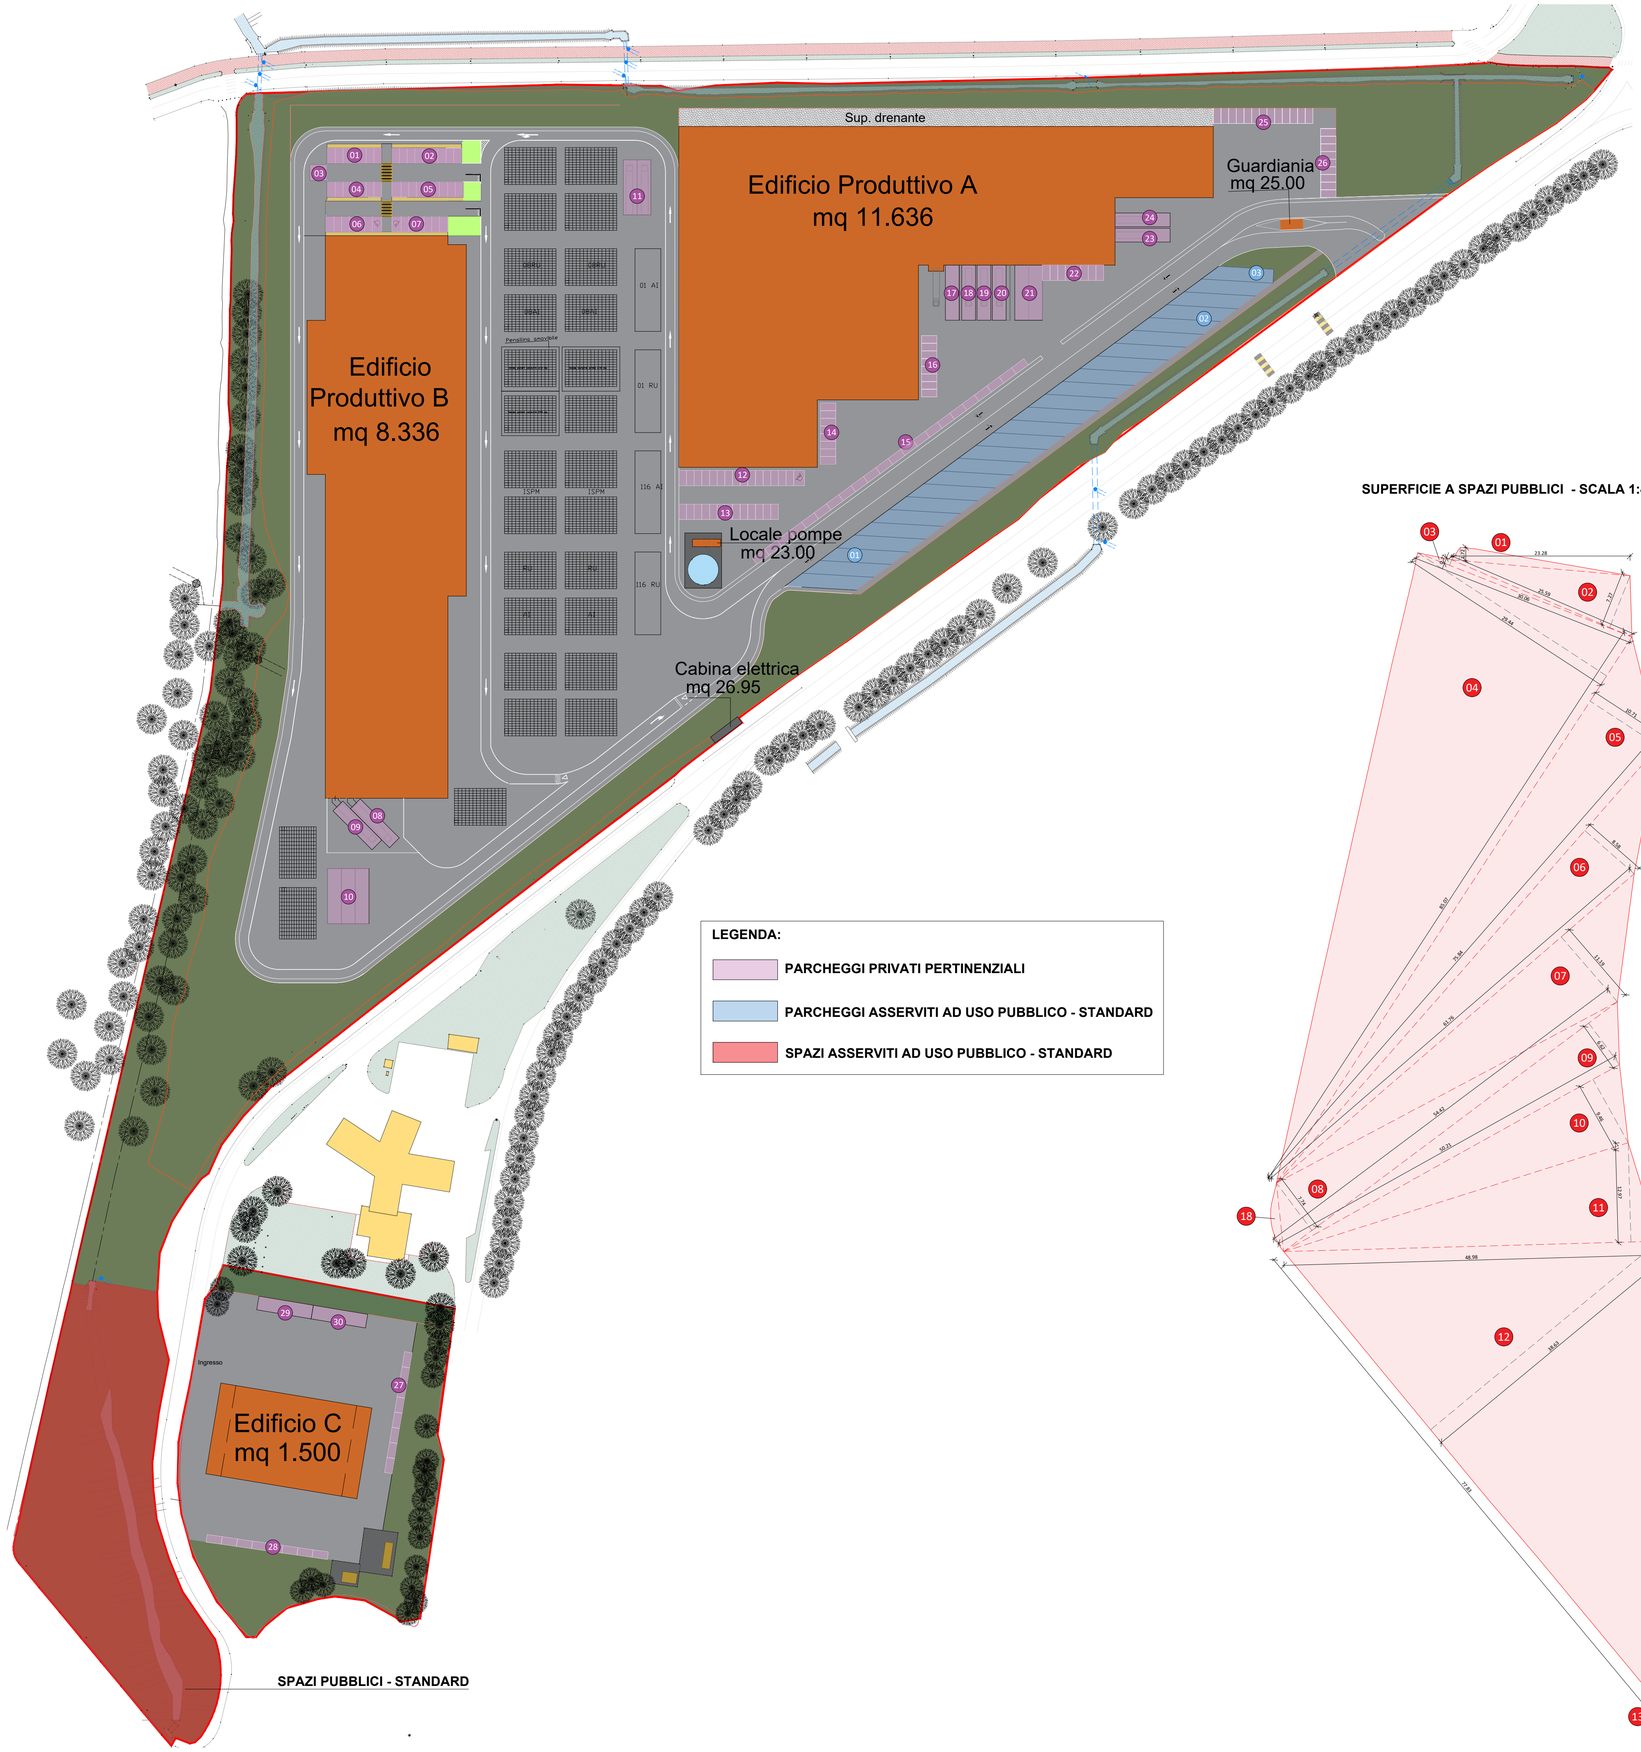

LEGENDA:

- PARCHEGGI PRIVATI PERTINENZIALI
- PARCHEGGI ASSERVITI AD USO PUBBLICO - STANDARD
- SPAZI ASSERVITI AD USO PUBBLICO - STANDARD

SUPERFICIE A SPAZI PUBBLICI - SCALA 1:400

Art. 5 Dotazione di aree per servizi e spazi pubblici - Piano dei Servizi

Il Piano dei servizi individua le seguenti dotazioni minime di aree destinate a servizi pubblici o di uso pubblico che devono essere assicurate nei piani attuativi e negli interventi soggetti a permesso di costruire convenzionato, fatta salva la possibilità di monetizzazione prevista dall'articolo 46, comma 1, lettera a) della LR 12/05:

b) per la SLP con destinazione industriale o artigianale: 20% della SLP;

SUPERFICIE A SPAZI PUBBLICI								
Poligono 1	(	1,72	23,28	)	/ 2,00	=	20,02	mq
Poligono 2	(	7,27	25,59	)	/ 2,00	=	93,02	mq
Poligono 3	(	0,77	30,06	)	/ 2,00	=	11,57	mq
Poligono 4	(	29,44	85,07	)	/ 2,00	=	1252,23	mq
Poligono 5	(	10,71	85,07	)	/ 2,00	=	455,55	mq
Poligono 6	(	8,58	75,84	)	/ 2,00	=	325,35	mq
Poligono 7	(	11,19	61,76	)	/ 2,00	=	345,55	mq
Poligono 8	(	54,42	7,74	)	/ 2,00	=	210,61	mq
Poligono 9	(	6,62	54,42	)	/ 2,00	=	180,13	mq
Poligono 10	(	9,46	50,21	)	/ 2,00	=	237,49	mq
Poligono 11	(	12,97	48,98	)	/ 2,00	=	317,64	mq
Poligono 12	(	38,63	77,83	)	/ 2,00	=	1503,29	mq
Poligono 13	(	1,50	61,18	)	/ 2,00	=	45,89	mq
Poligono 14	(	58,68	4,03	)	/ 2,00	=	118,24	mq
Poligono 15	(	11,39	47,85	)	/ 2,00	=	272,51	mq
Poligono 16		SUPERFICIE DA CAD				=	129,76	mq
Poligono 17		SUPERFICIE DA CAD				=	7,15	mq
TOTALE							***5.526***	mq

Superficie lorda di pavimento in progetto 20.427 mq x 20% = 4.085,40 mq di spazi pubblici

Superficie a Standard asservito ad uso pubblico in progetto 5.526,00 mq > 4.085,40 mq - Verificato

GB&PARTNERS
SERVIZI E PROGETTI IMMOBILIARI
Via Vigoli 37/26845 Codogno (LO)
Telefono n. 0377/430079 - 0372/34891 - **Fax** 0377 436654
E-mail amministrazione@gbepartners.it - tecnico@gbepartners.it
www.gbepartners.it
REGISTRO IMPRESE DI LODI n°06847280963
PARTITA I.V.A. / C.F. 06847280963
C.C.I.A. R.E.A. LO n°1775.10

UNI EN ISO 9001:2015
UNI EN ISO 14001:2015

N°	DATA	DESCRIZIONE MOTIVAZIONE DELL'AGGIORNAMENTO	STUDIO	DIS.
00	28.05.24	Prima emissione	G.B. & P.	GC

Il Progettista

Il Direttore Lavori

L'Impresa

Il Committente

Orientamento

N

Progetto
Permesso di Costruire ai sensi dell'art.10 DPR 380/2001, Area "SUAP Villamaggiore" Lacchiarella, Via Cascina Nuova

Committente
AF PROPERTY S.P.A.
MILANO (MI) PASSAGGIO DUOMO 2 CAP 20123

Scala
1:500
1:1000

Data
28.05.24

Tipo tavola
ARCHITETTONICA

Serie
PERMESSO DI COSTRUIRE

Titolo
VERIFICA STANDARD SPAZI PUBBLICI

Tavola nr.

Tipo	A
Serie	PDC
Numero	06
Agg	00

Documento di proprietà della Società G.B. & Partners S.r.l.. E' Vietata la riproduzione. Tutti i diritti sono riservati.