

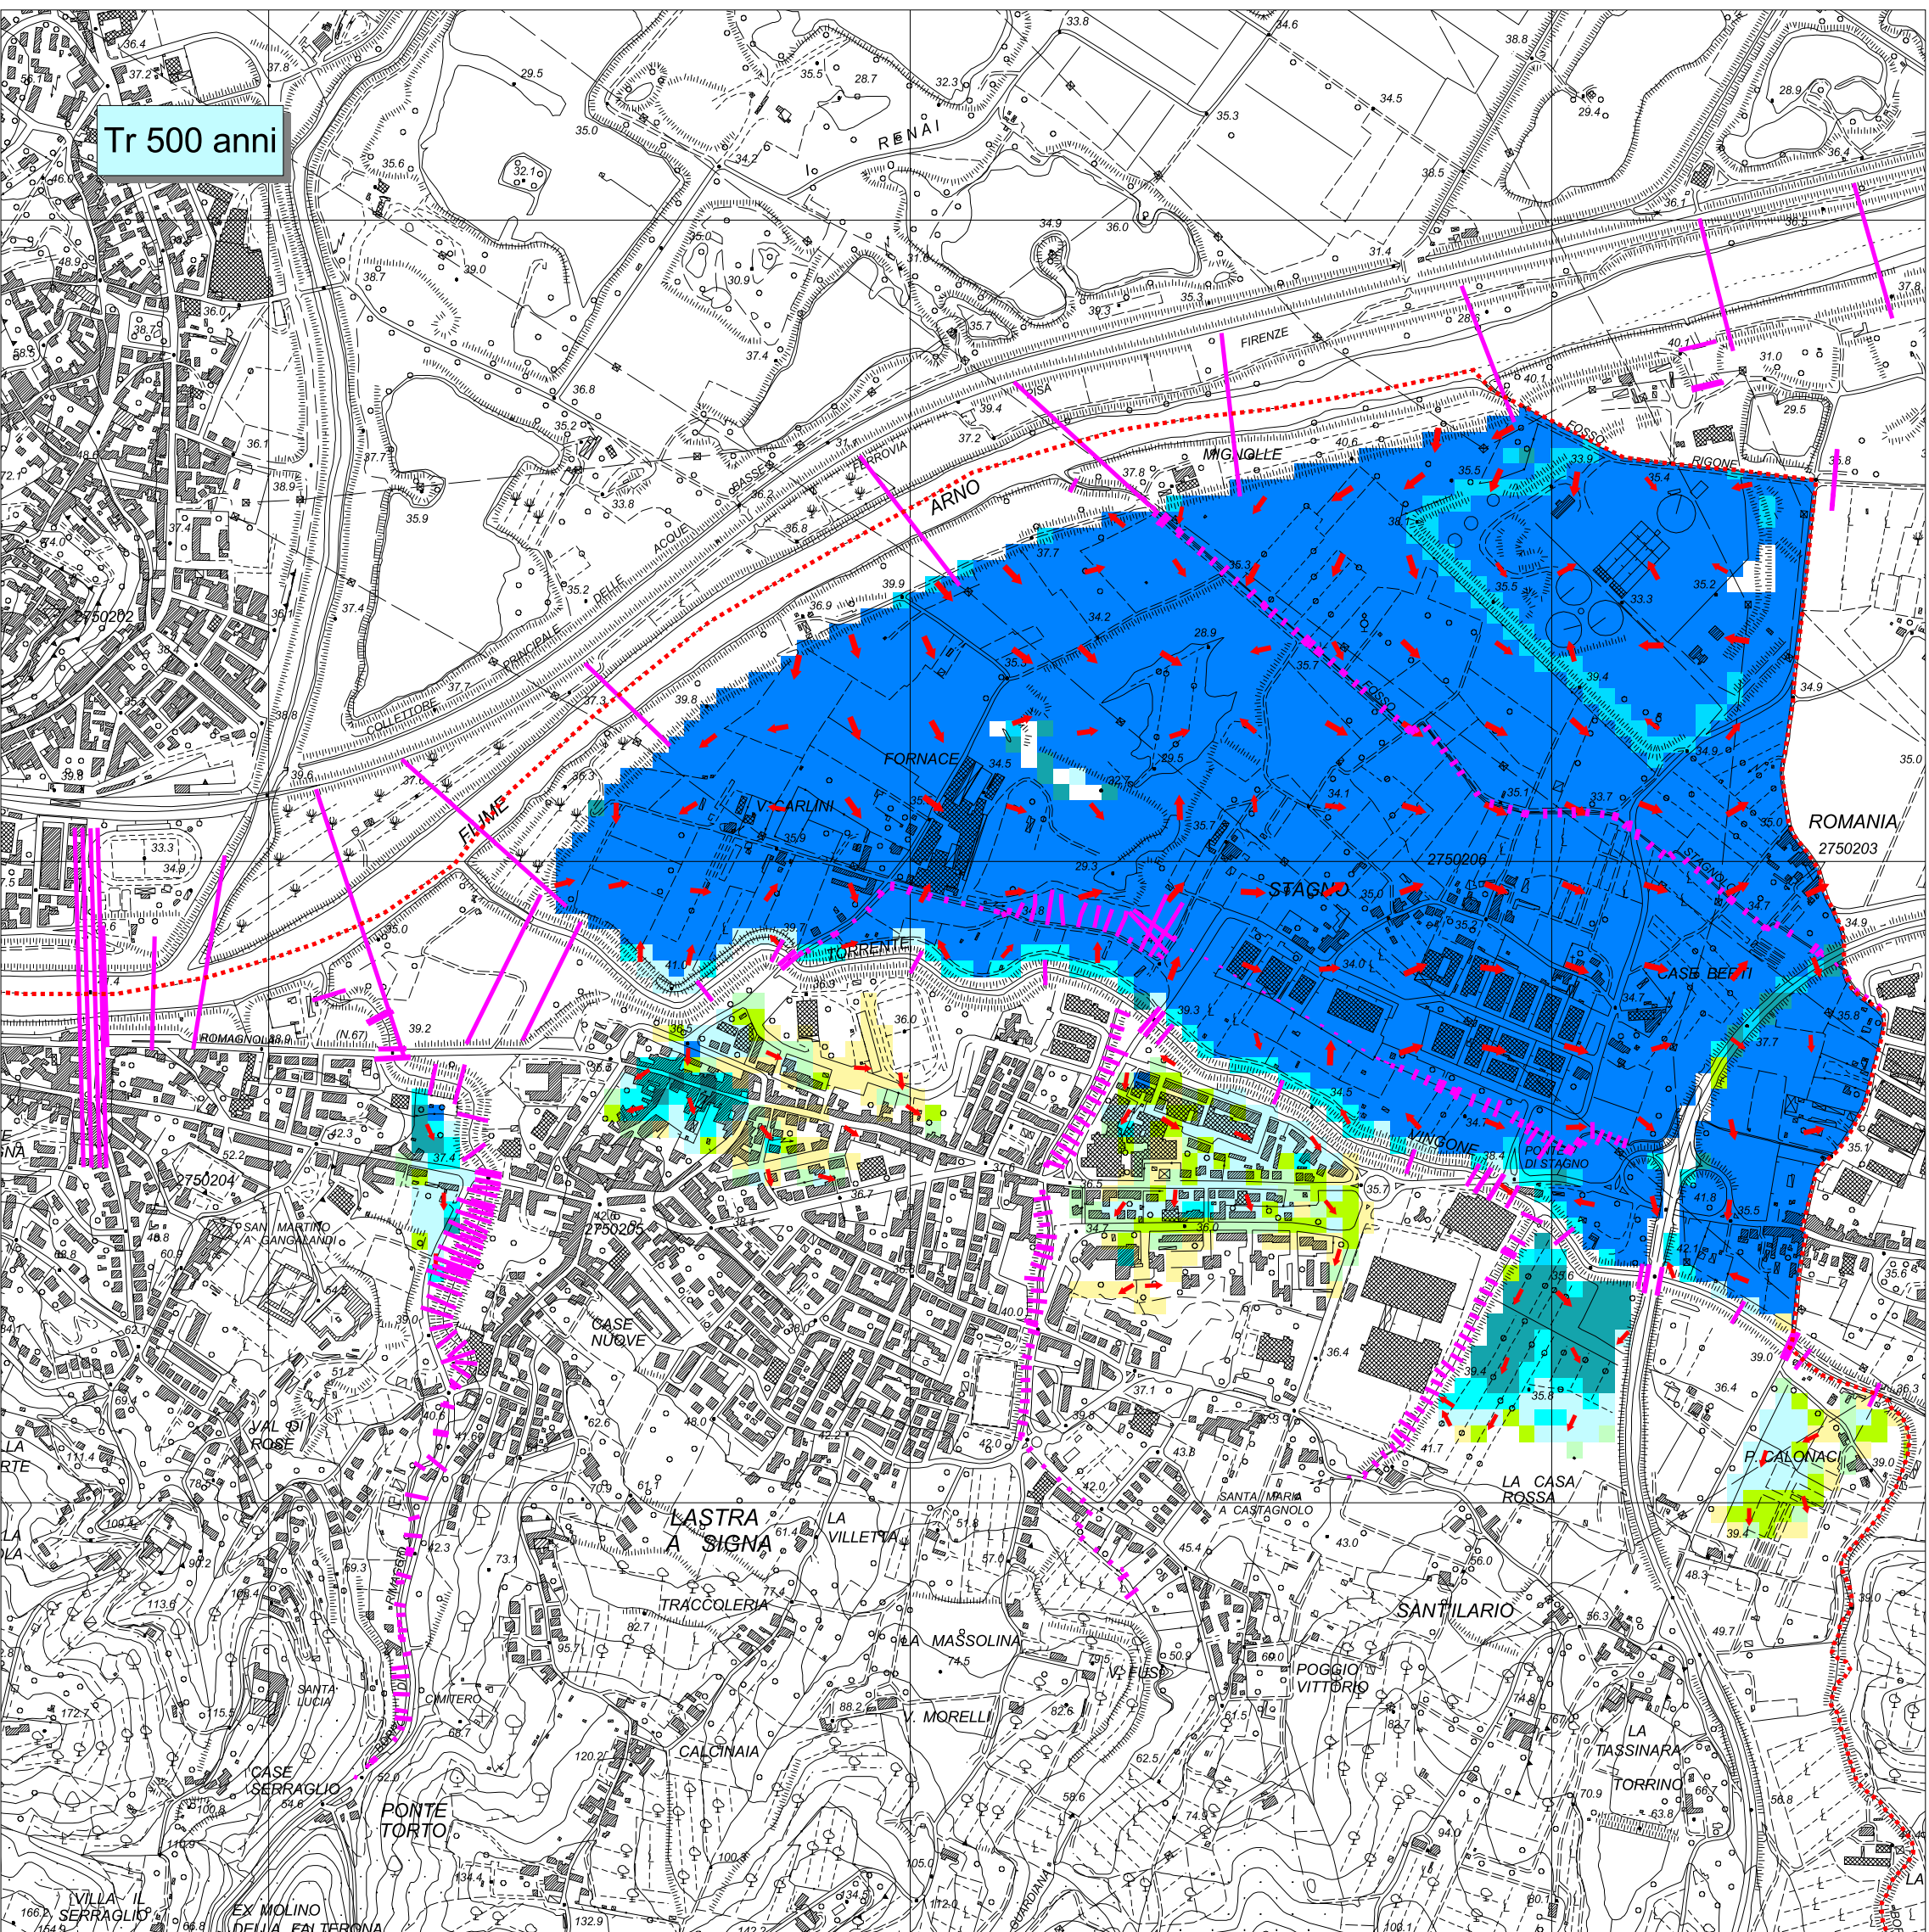
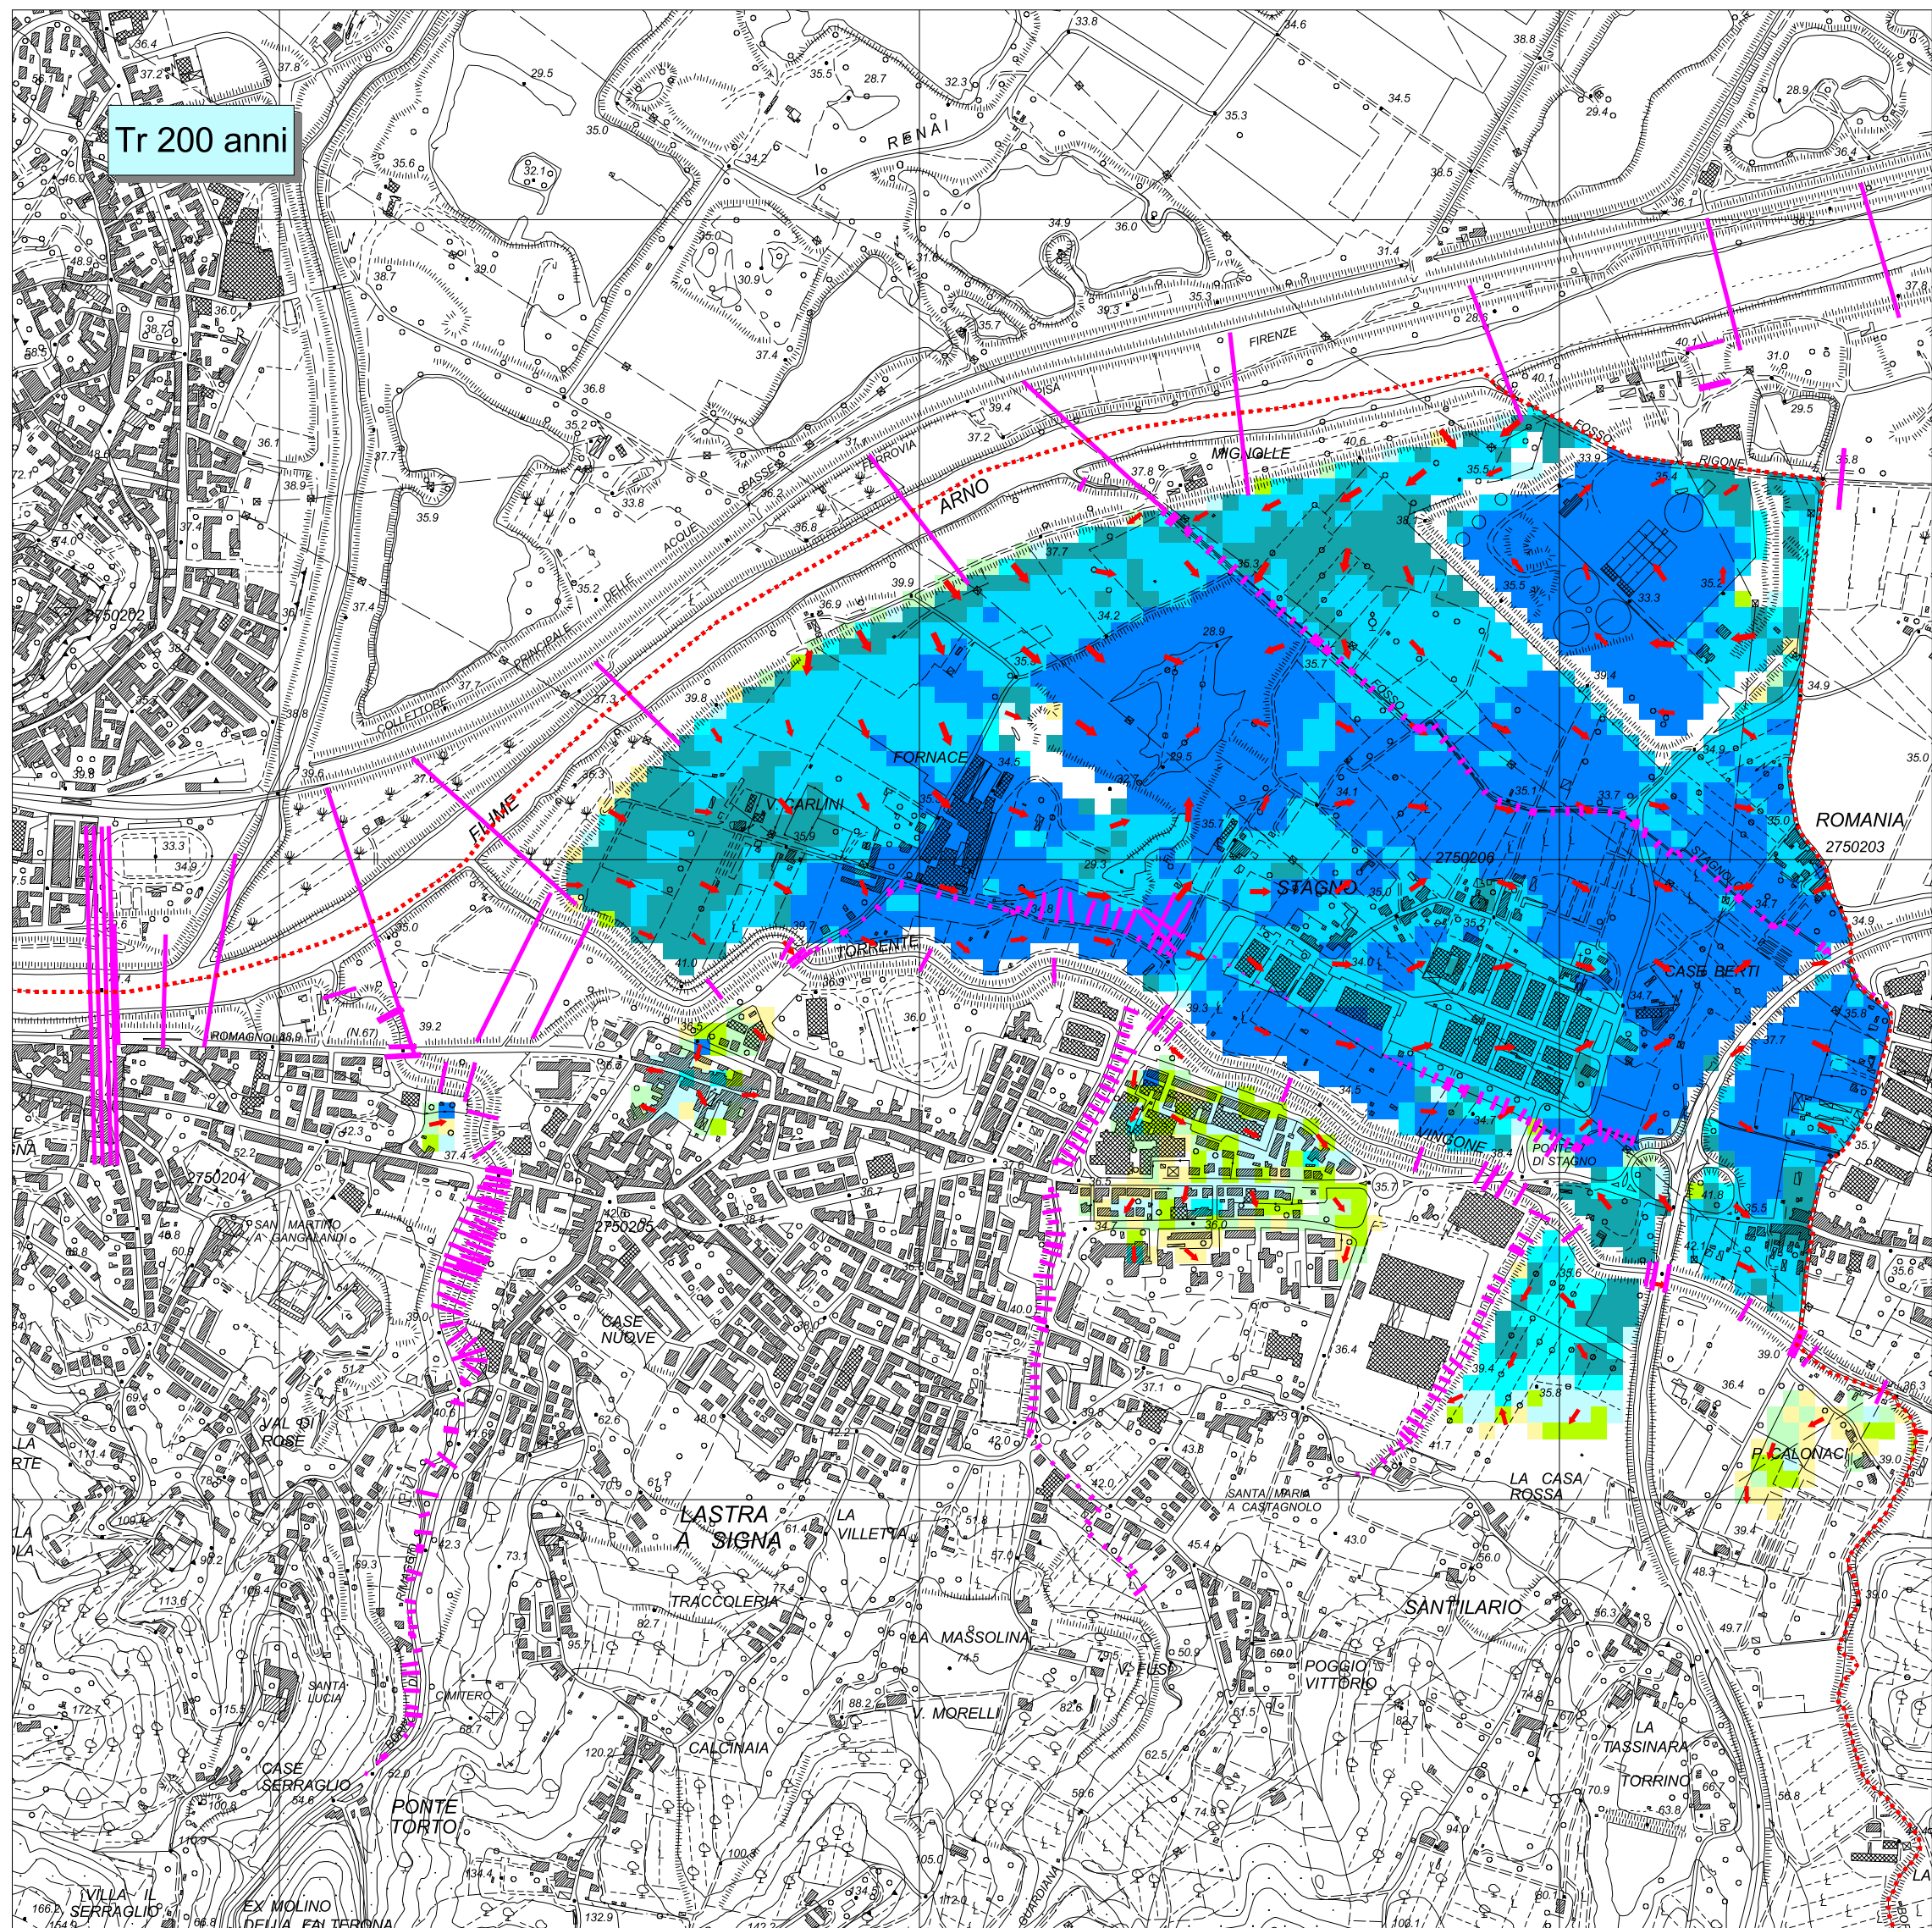
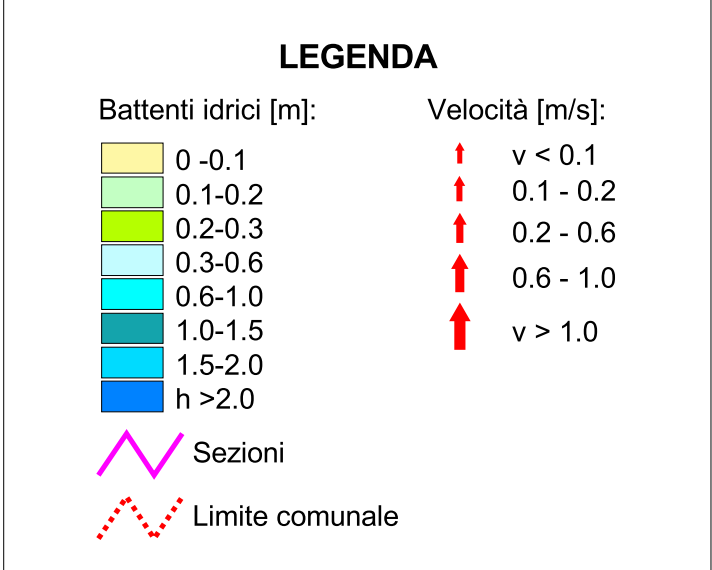


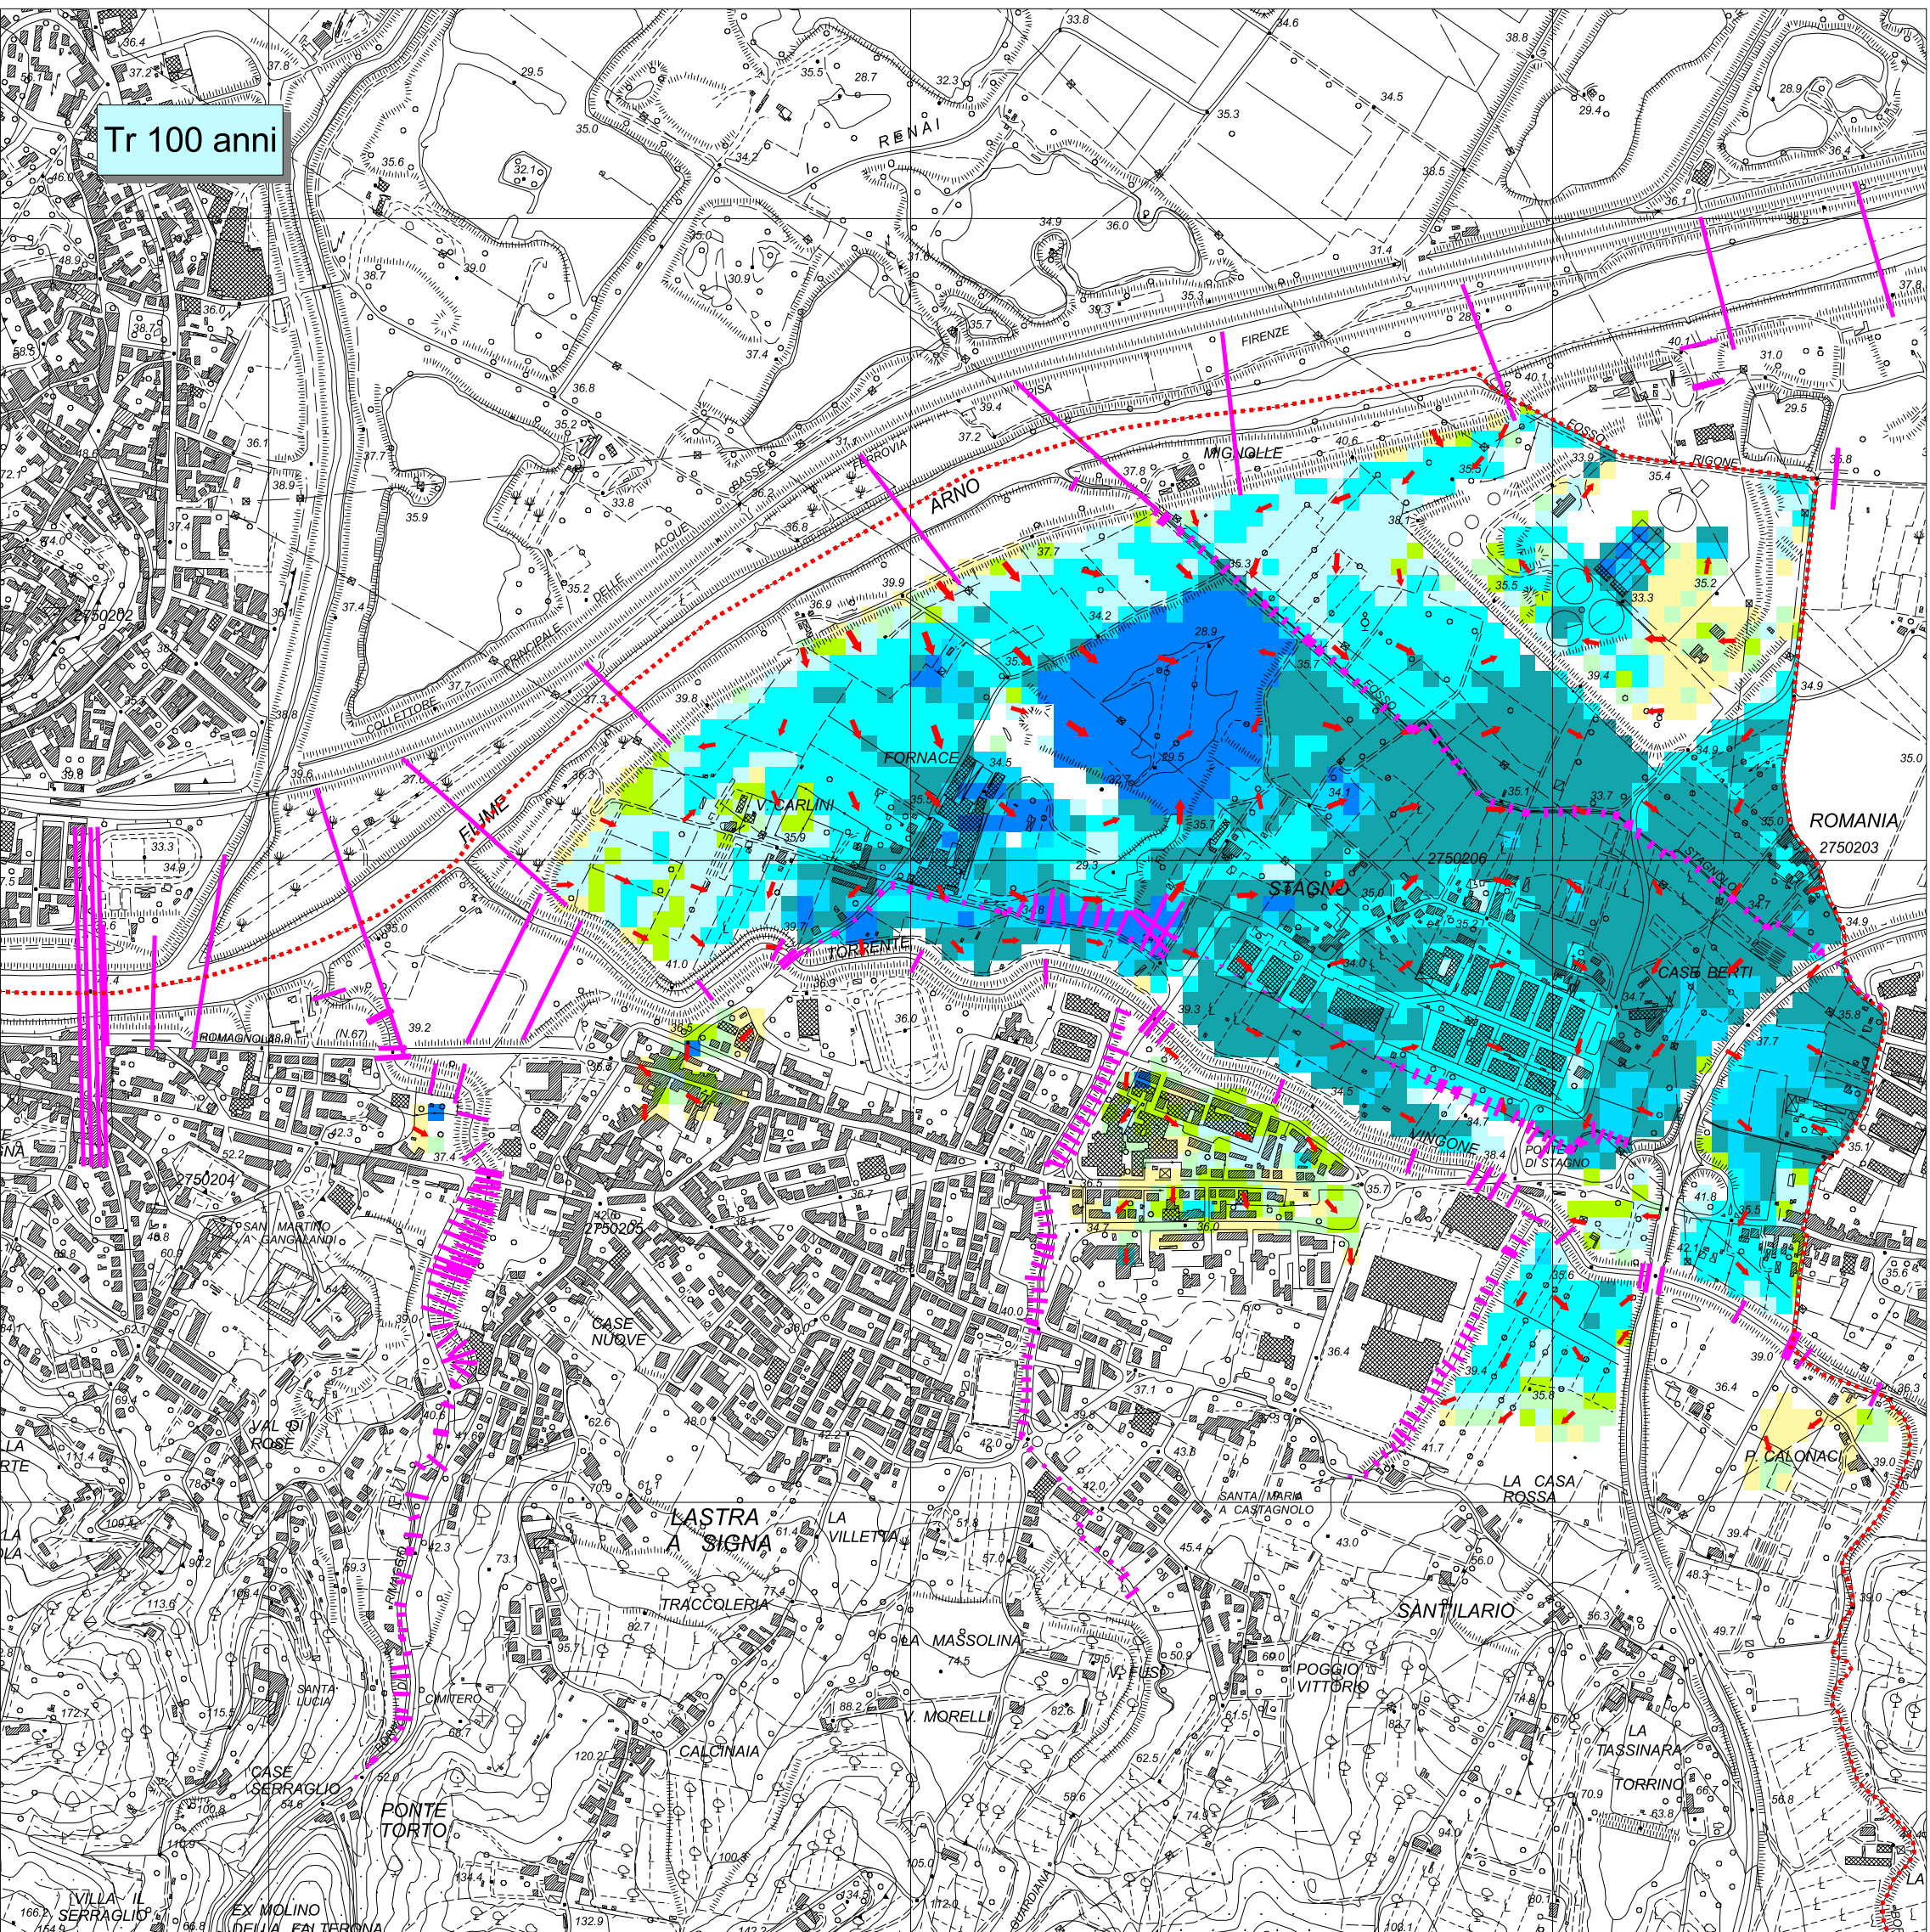

PROVINCIA DI FIRENZE
COMUNE DI LASTRA A SIGNA

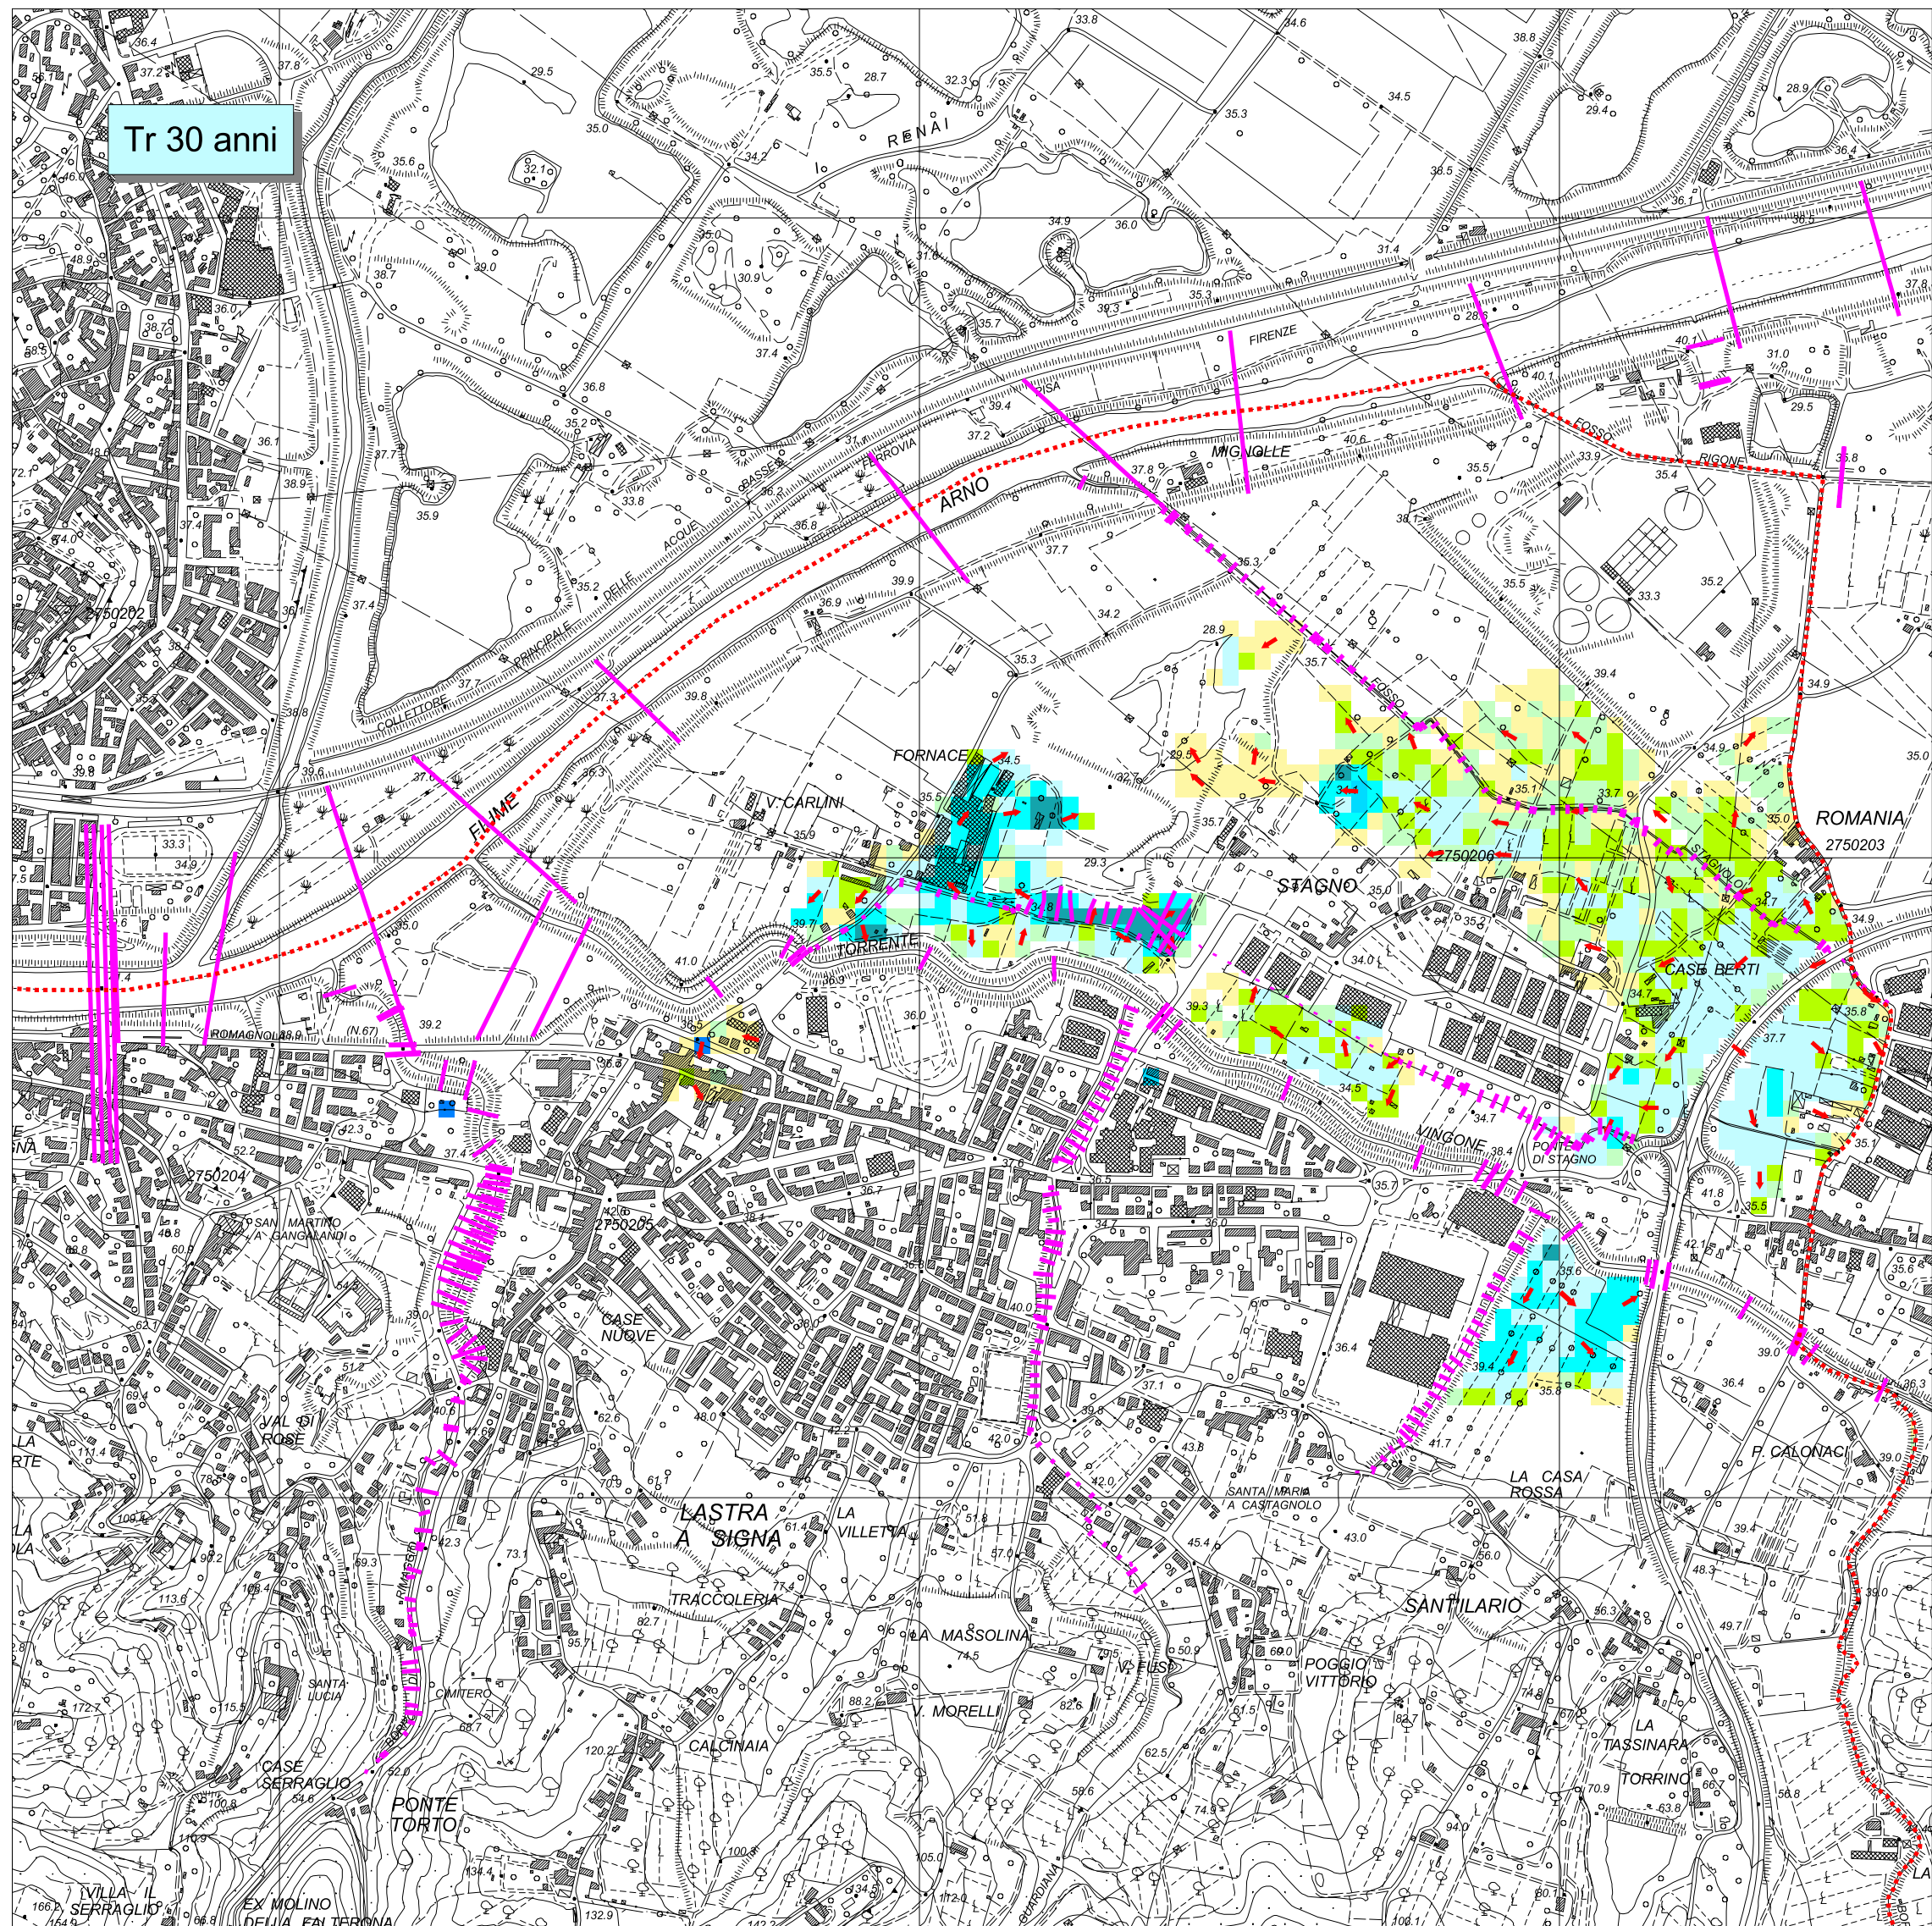

PROGETTO:						
INDAGINI IDRAULICHE DI SUPPORTO ALLE VARIANTI AL PIANO STRUTTURALE E AL REGOLAMENTO URBANISTICO DEL COMUNE DI LASTRA A SIGNA						
OGGETTO:						
PLANIMETRIA BATTENTI IDRICI E VELOCITA' LASTRA A SIGNA STATO DI PROGETTO						
ELABORATO: T11.1		REV: 02	DATA: Ottobre 2013	SCALA: 1 : 10.000	NUMERO COMMESSA: L618	NOME FILE: Tavola_11_1.pdf
 Via Bonifacio Lupi, 1 50129 - Firenze Tel. 055484206, Fax 0554626342		PROGETTISTA: Dott. Ing. David Settesoldi		COMMITTENTE: Comune di Lastra a Signa Piazza del Comune, 17 50055 Lastra a Signa		
		COLLABORATORI: Dott. Geol. Silvia Angelini Dott. Ing. Martina Alderighi Geom. Daniele Natali				
02	21/10/13	TERZA EMISSIONE				
01	05/11/12	SECONDA EMISSIONE				
00	31/07/12	PRIMA EMISSIONE				
REV.	DATA	DESCRIZIONE MODIFICHE				