




ASSENTITO
SEZIONE CC

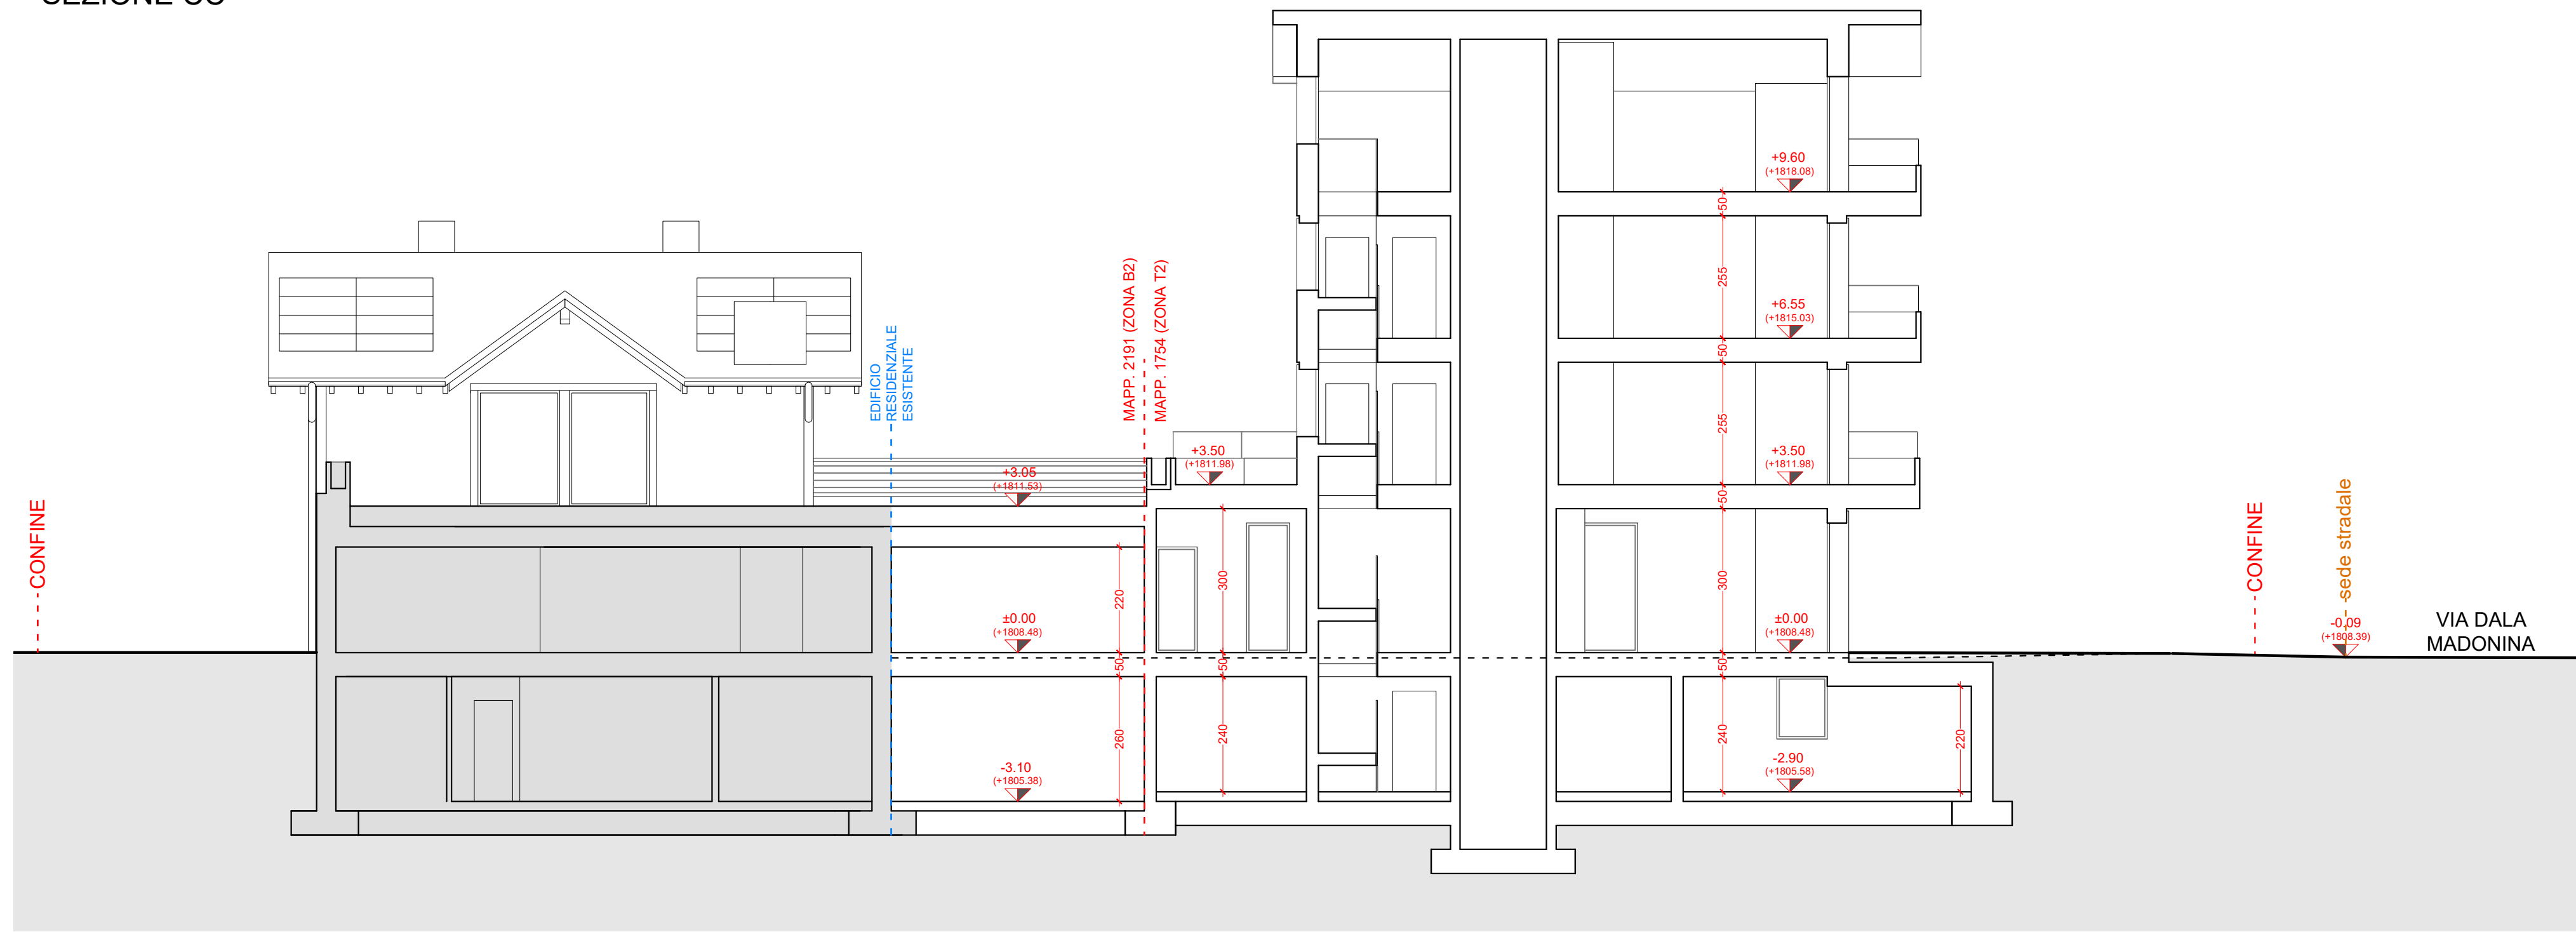


ASSENTITO
SEZIONE DD

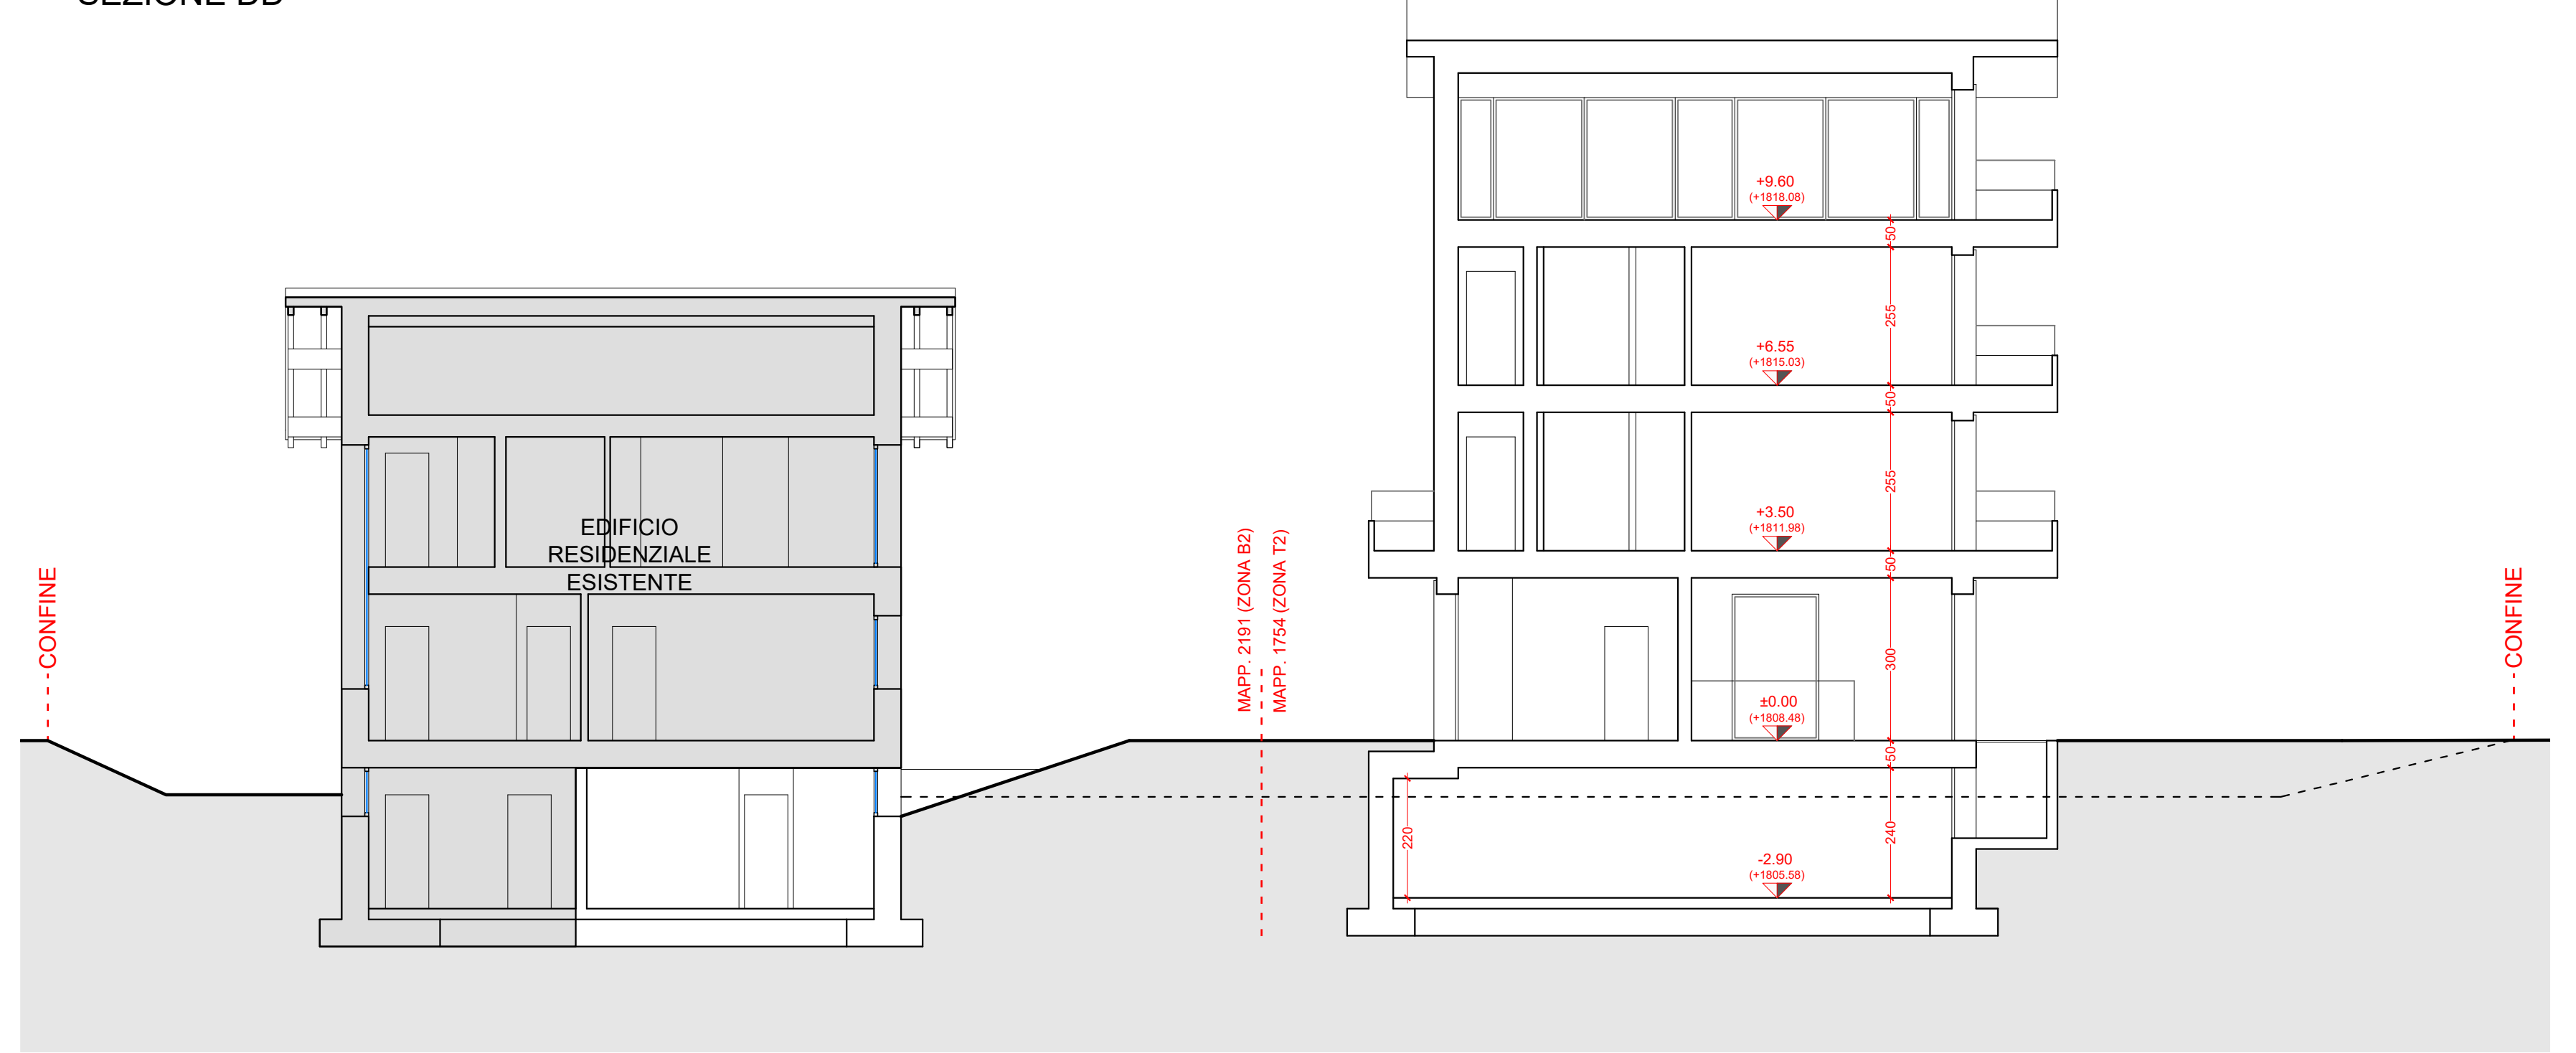


COMPARAZIONE
SEZIONE CC

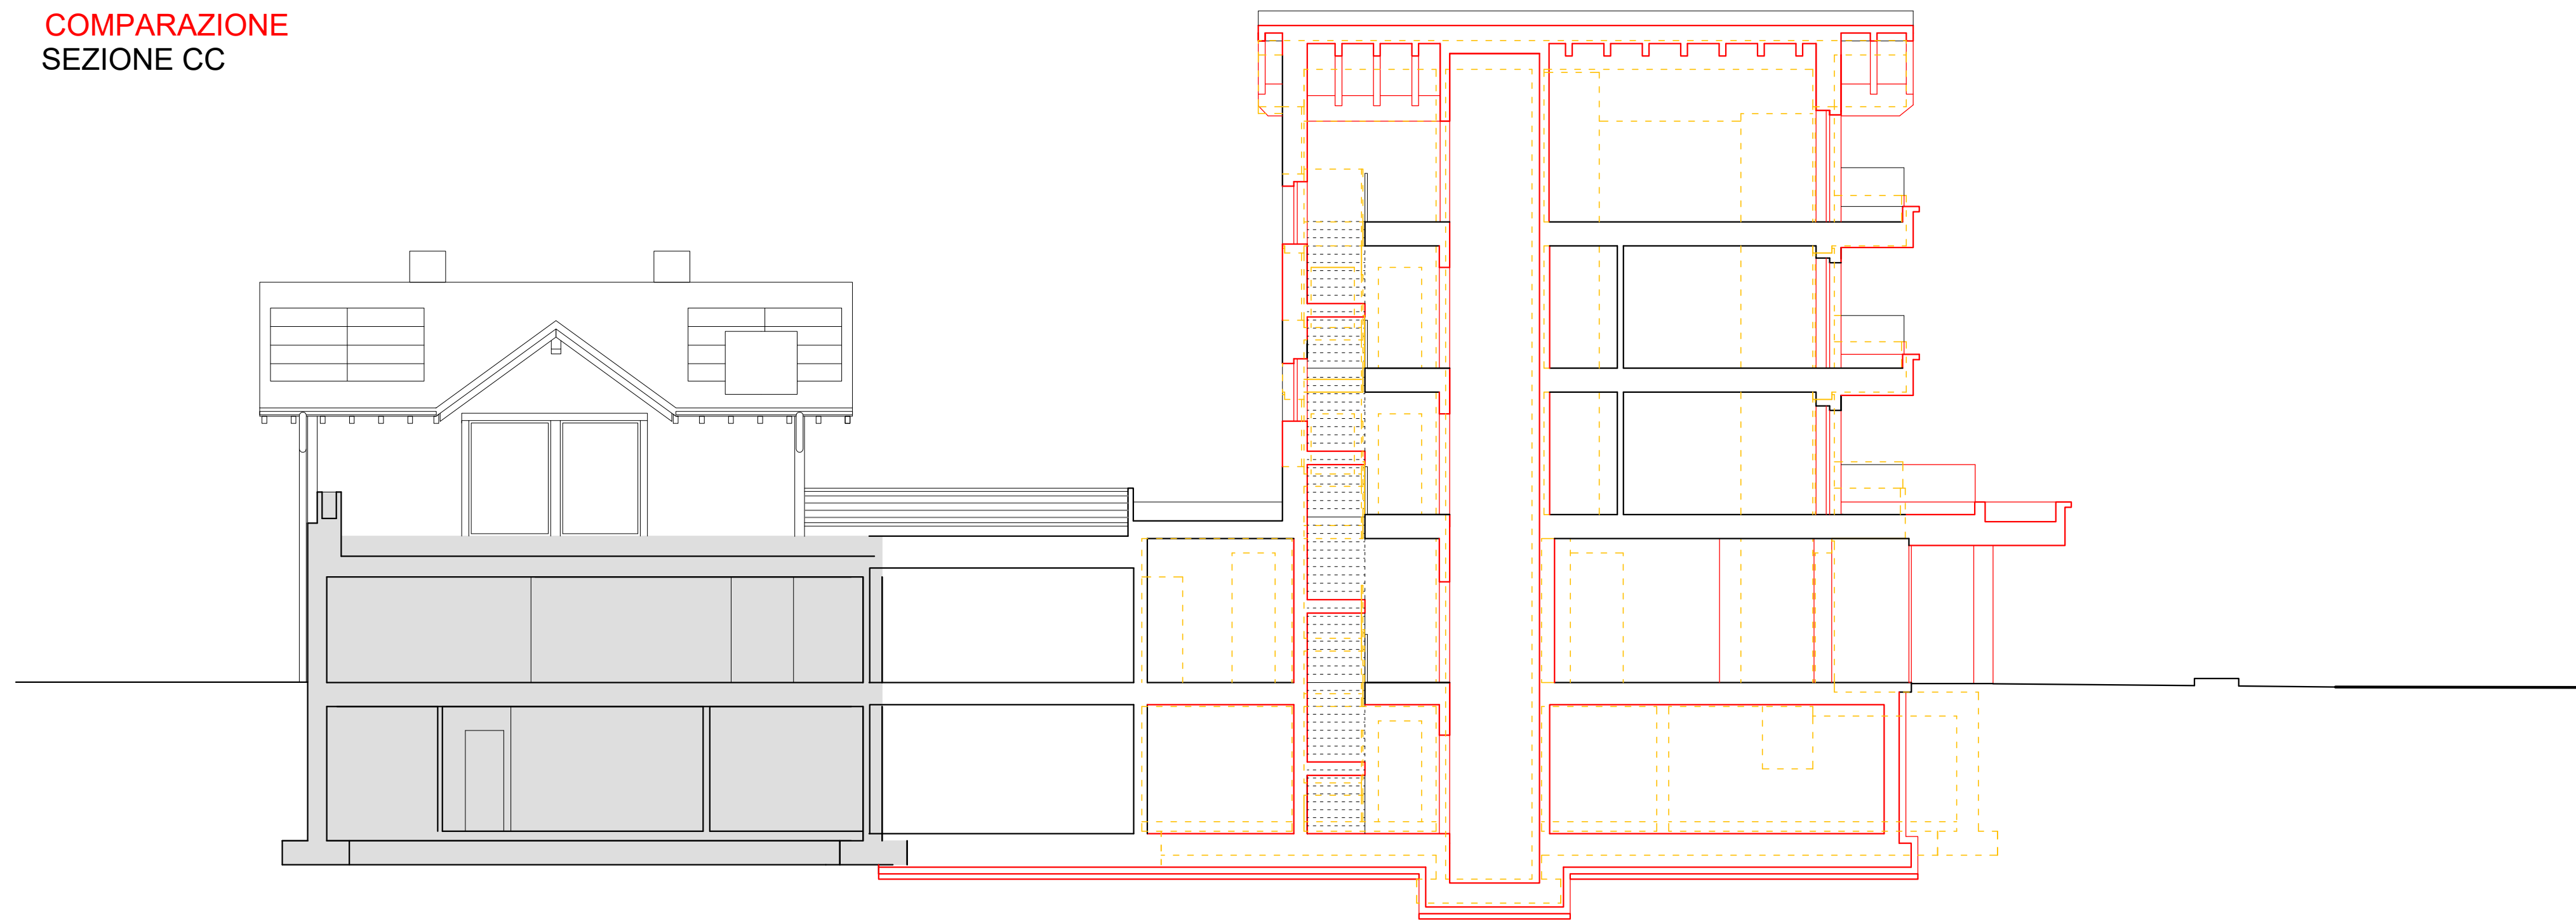


COMPARAZIONE
SEZIONE DD

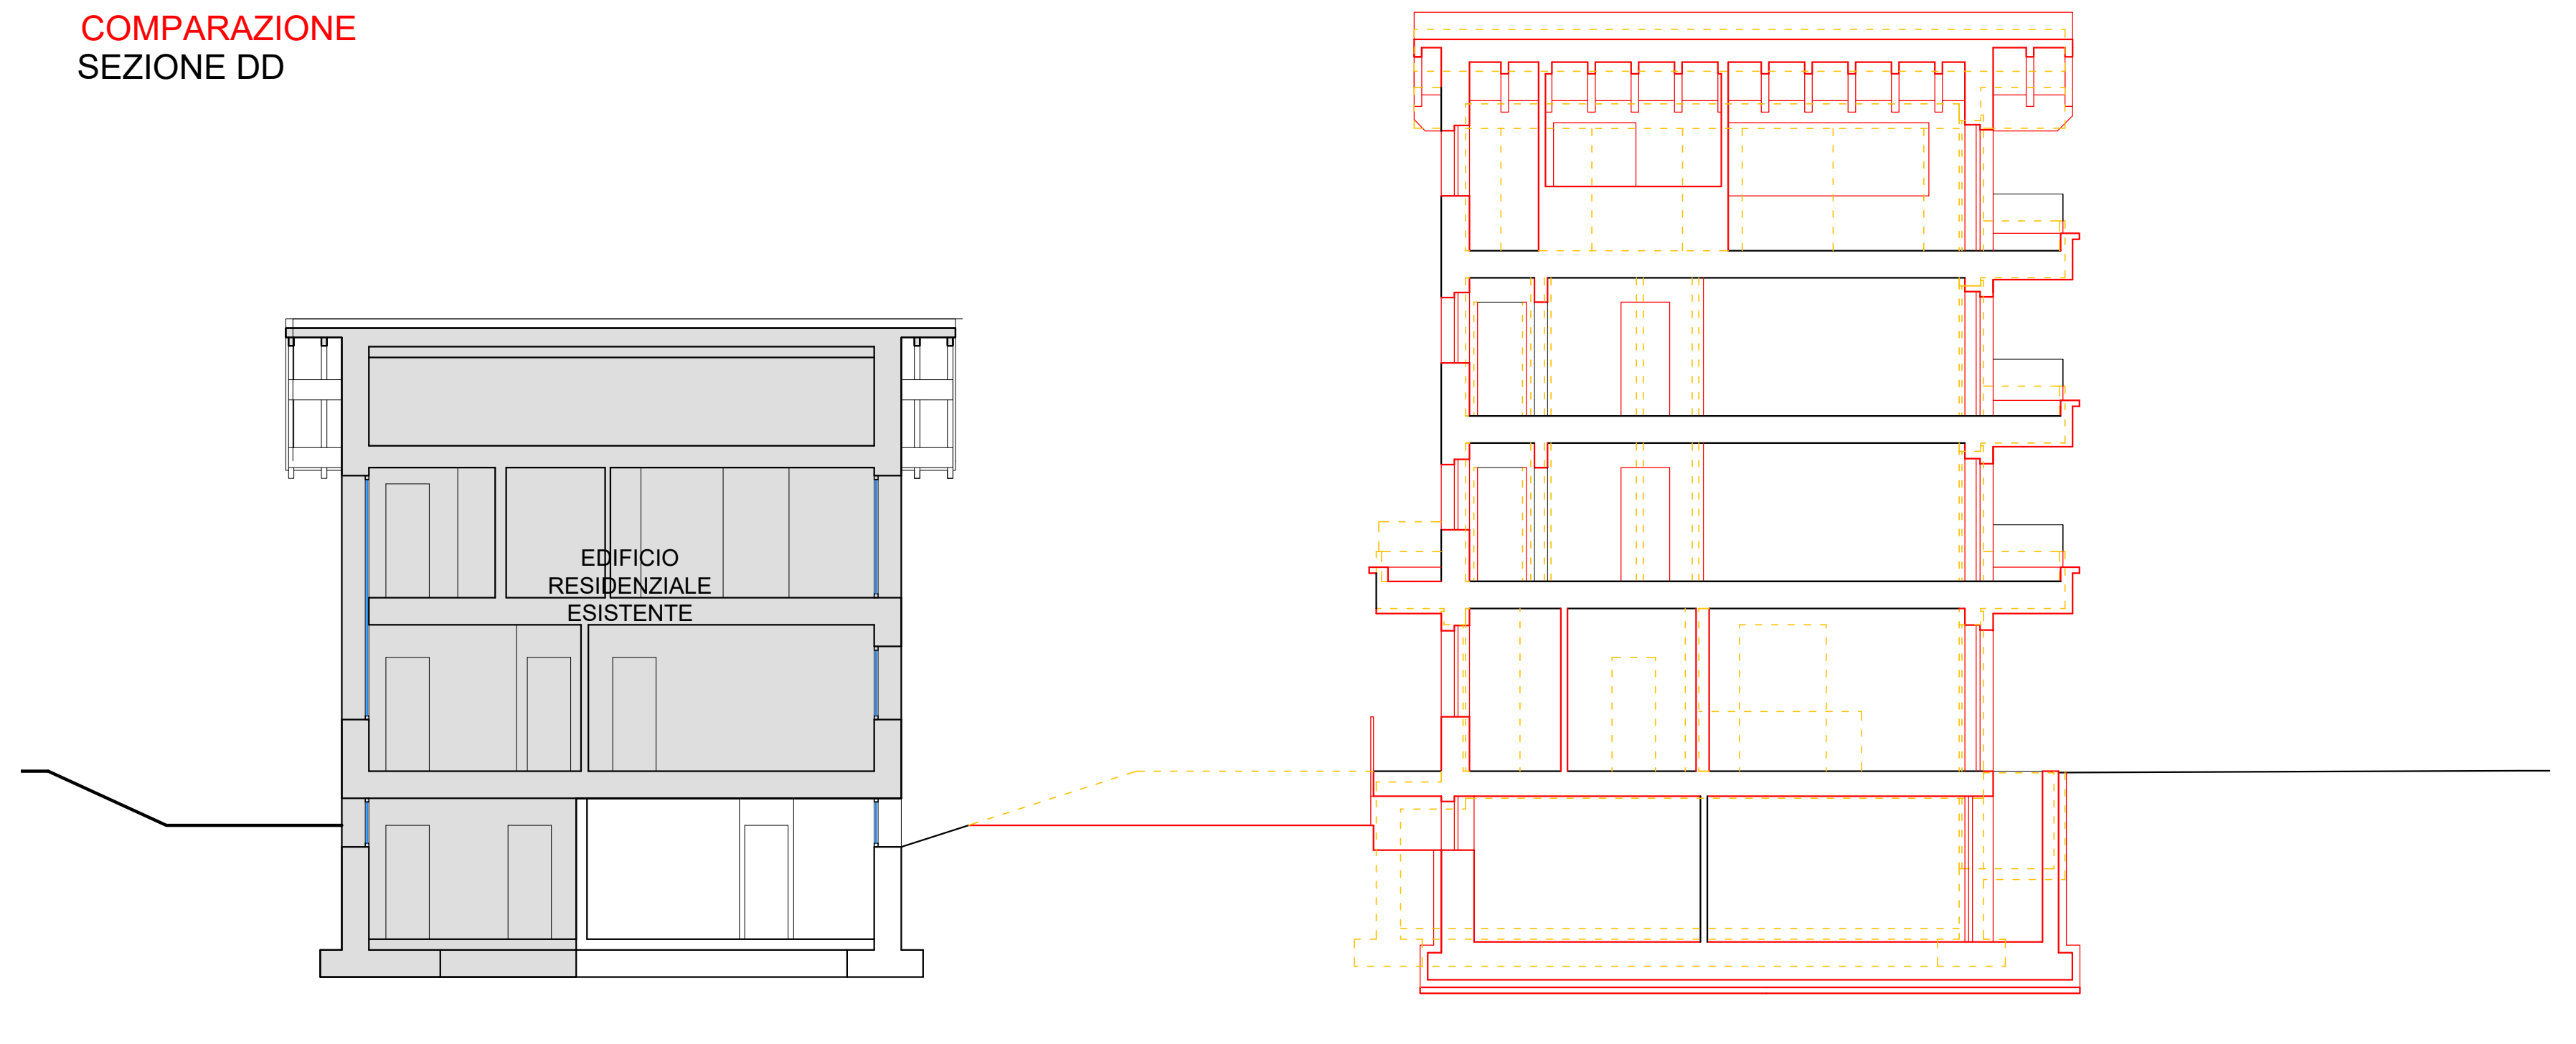

VARIANTE
SEZIONE CC

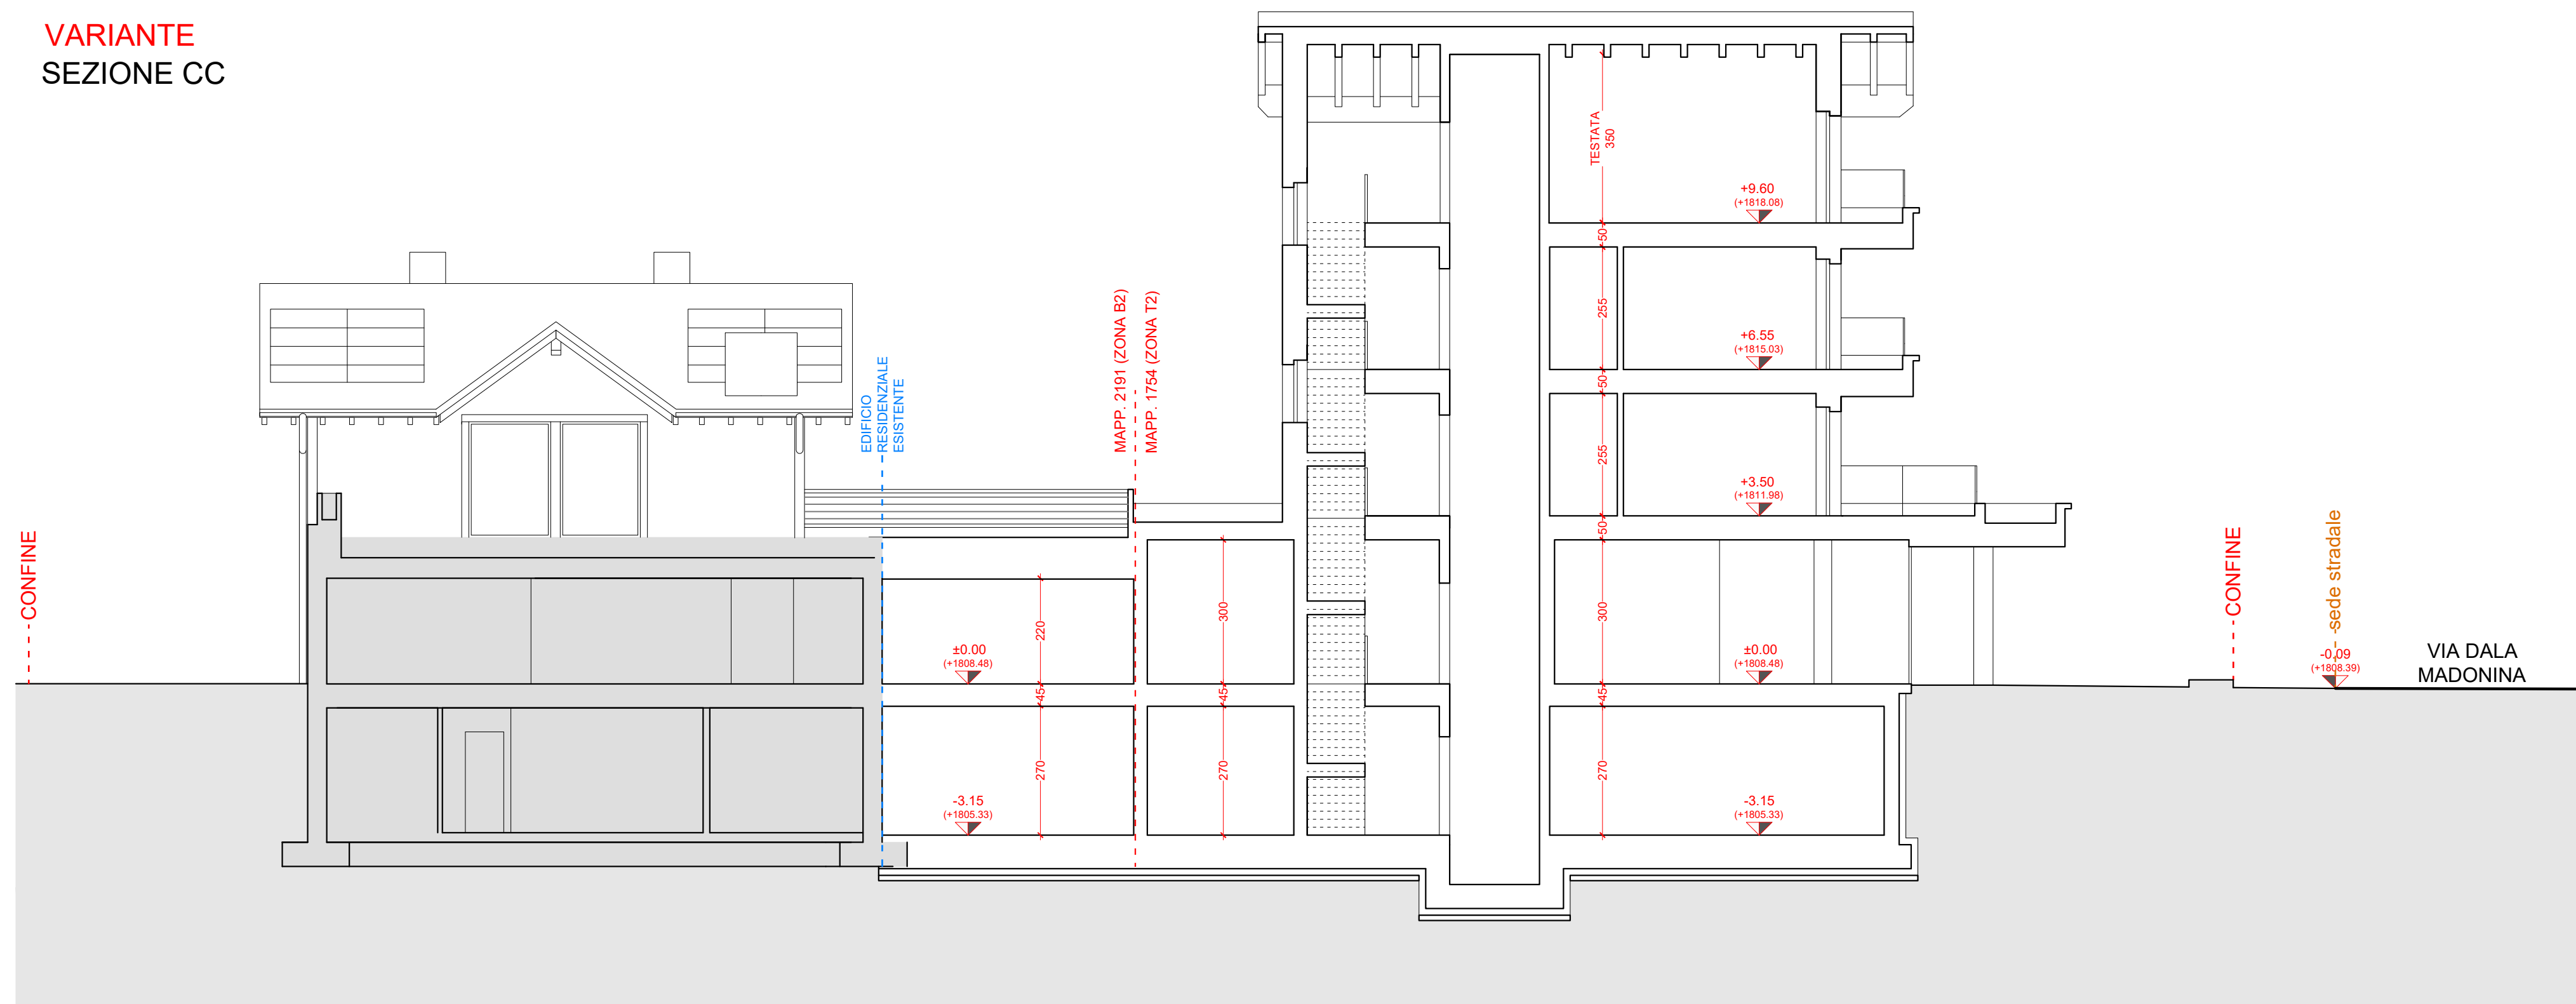

VARIANTE
SEZIONE DD

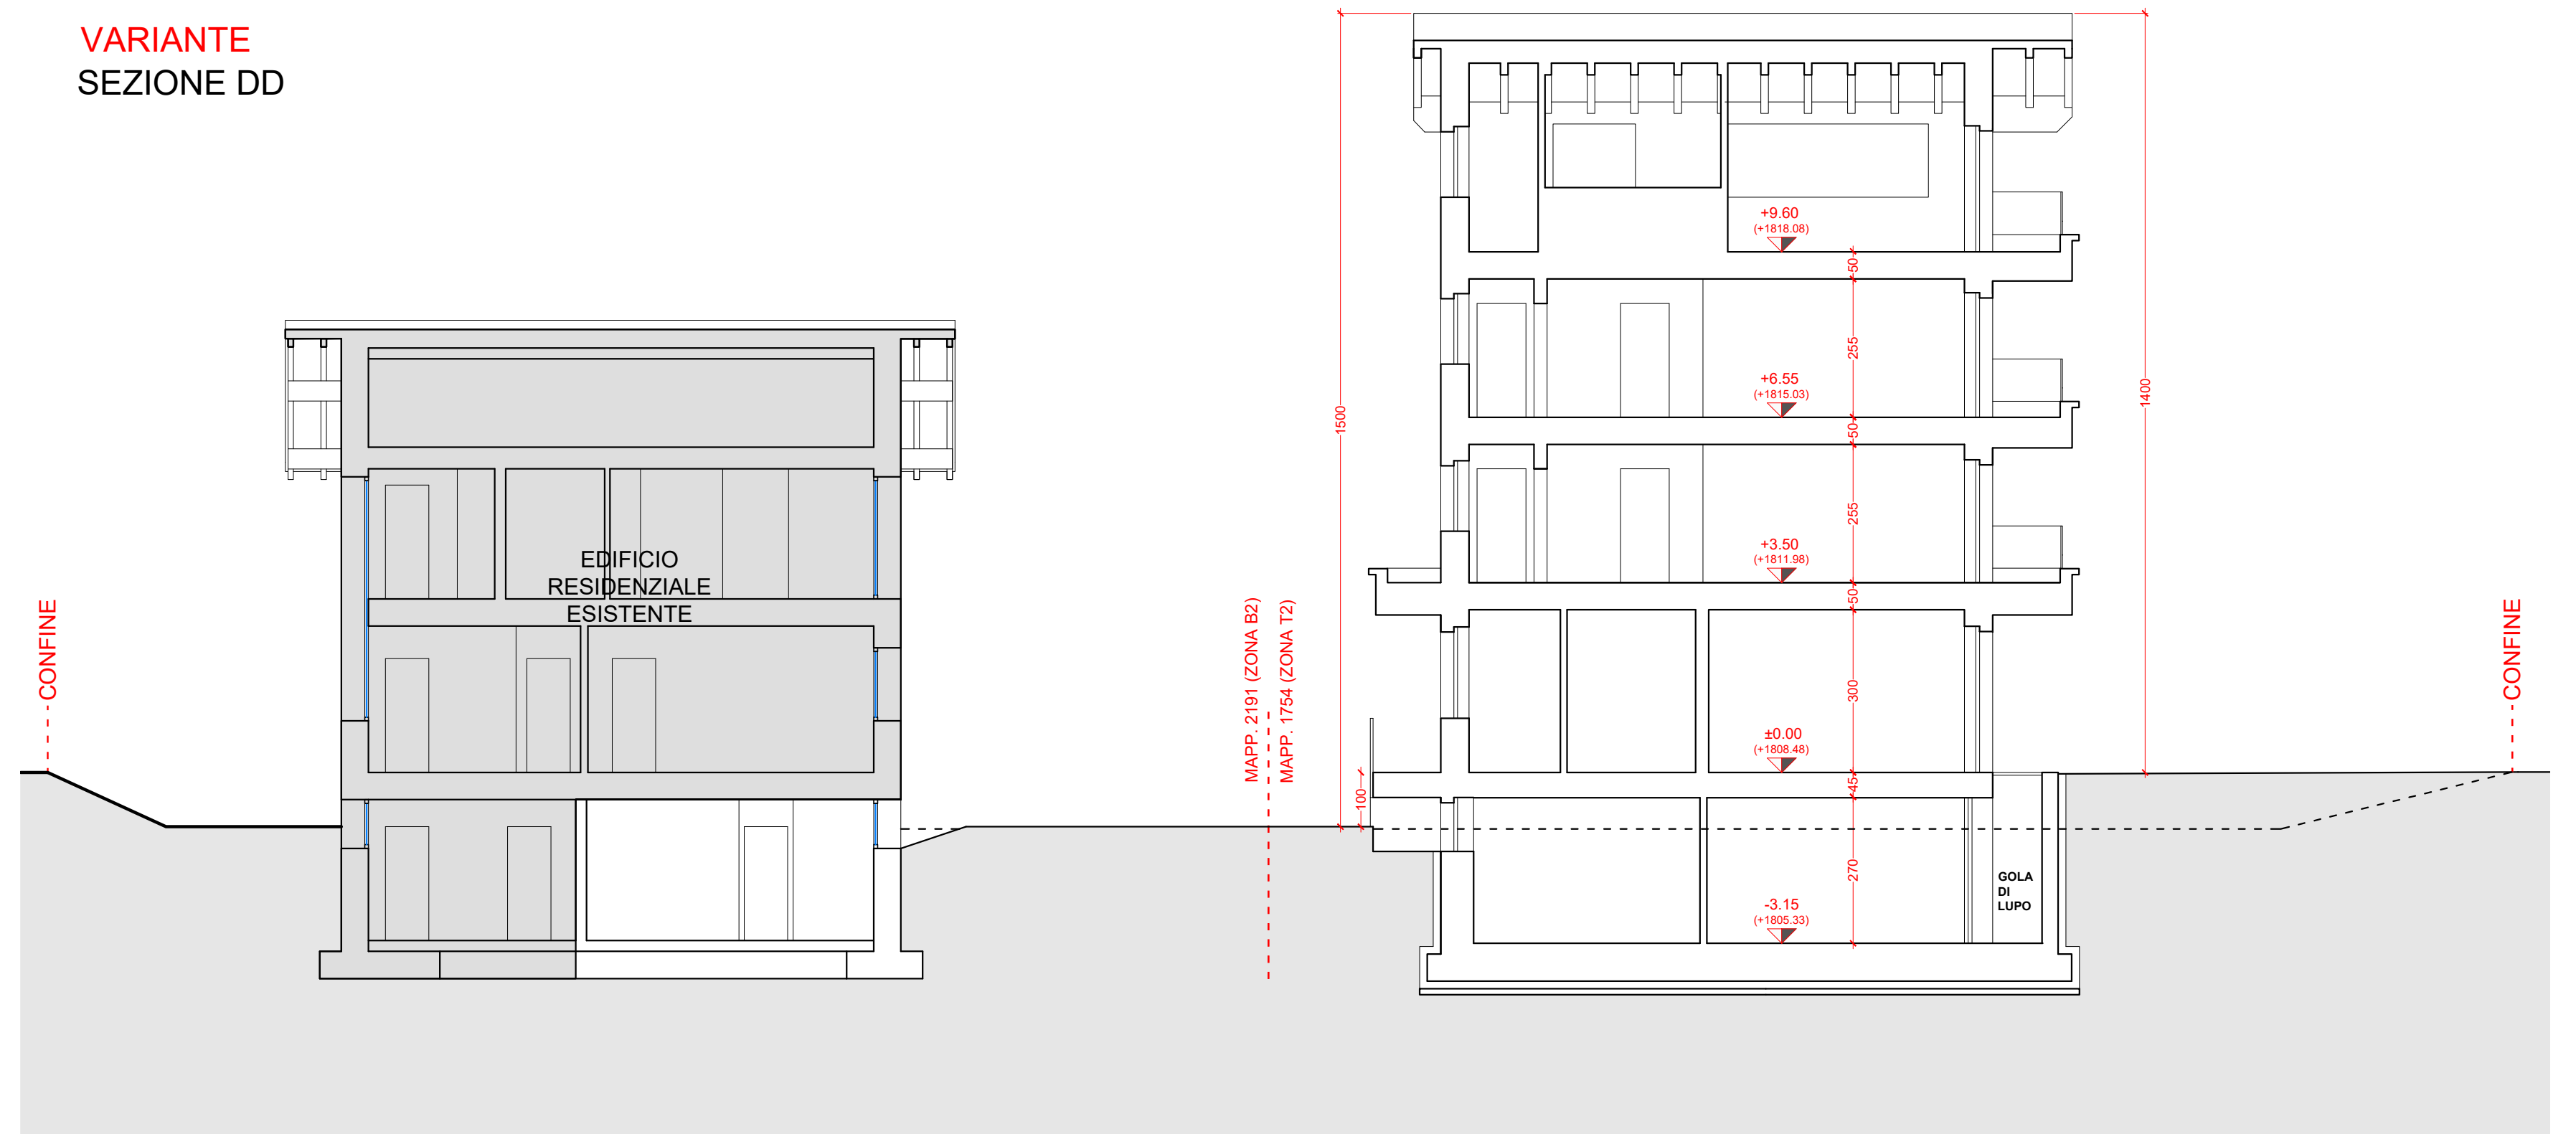

- LEGENDA:
- OPERE IN VARIANTE
 - - - OPERE ASSENTITE DA NON REALIZZARE
 - ... ANDAMENTO DEL TERRENO STATO DI FATTO

LABORATORIO DI PROGETTAZIONE SOSTENIBILE STUDIO TONDO ASSOCIATI via A. Volta 27/3 20133 Bergamo (BG) tel. 0342 68702 fax 0342 58866 email: info@studioassorti.it C.F. P.IVA 05547450146	DATA 08 ottobre 2025	COMMITTENTE NIREAL SRL	PROGETTISTA Geom. Matteo Molteni Geometra Sondrio
	DATA AGGIORNAMENTO -	PROGETTO VARIANTE AL PDC 42-58/2025 PROT. N° 7234 DEL 07/03/2025 STRUTTURA TURISTICO RICETTIVA IN VIA DALA MADONNA A LIVIGNO CON MODIFICA EDIFICIO RESIDENZIALE ESISTENTE E PARCHEGGIO CONVENZIONATO	PROGETTISTA architetto ANSELMO FONTANA n. 110
via C. Cantoni 27/8 23041 Livigno (SO) tel. 0342 597549 email: info@studioassorti.it C.F. P.IVA 05547450146	SCALA 1:100	OGGETTO PRATICA EDILIZIA SEZIONI CC E DD ASSENTITO, COMPARAZIONE E VARIANTE	
	SCALA STAMPA 10 = 100		
	FILE Lavoro: 05/19/2025/05/2025/10/08 dampgong/Fontana		
	TAVOLA 07		