



ASSENTITO
PROSPETTO SUD

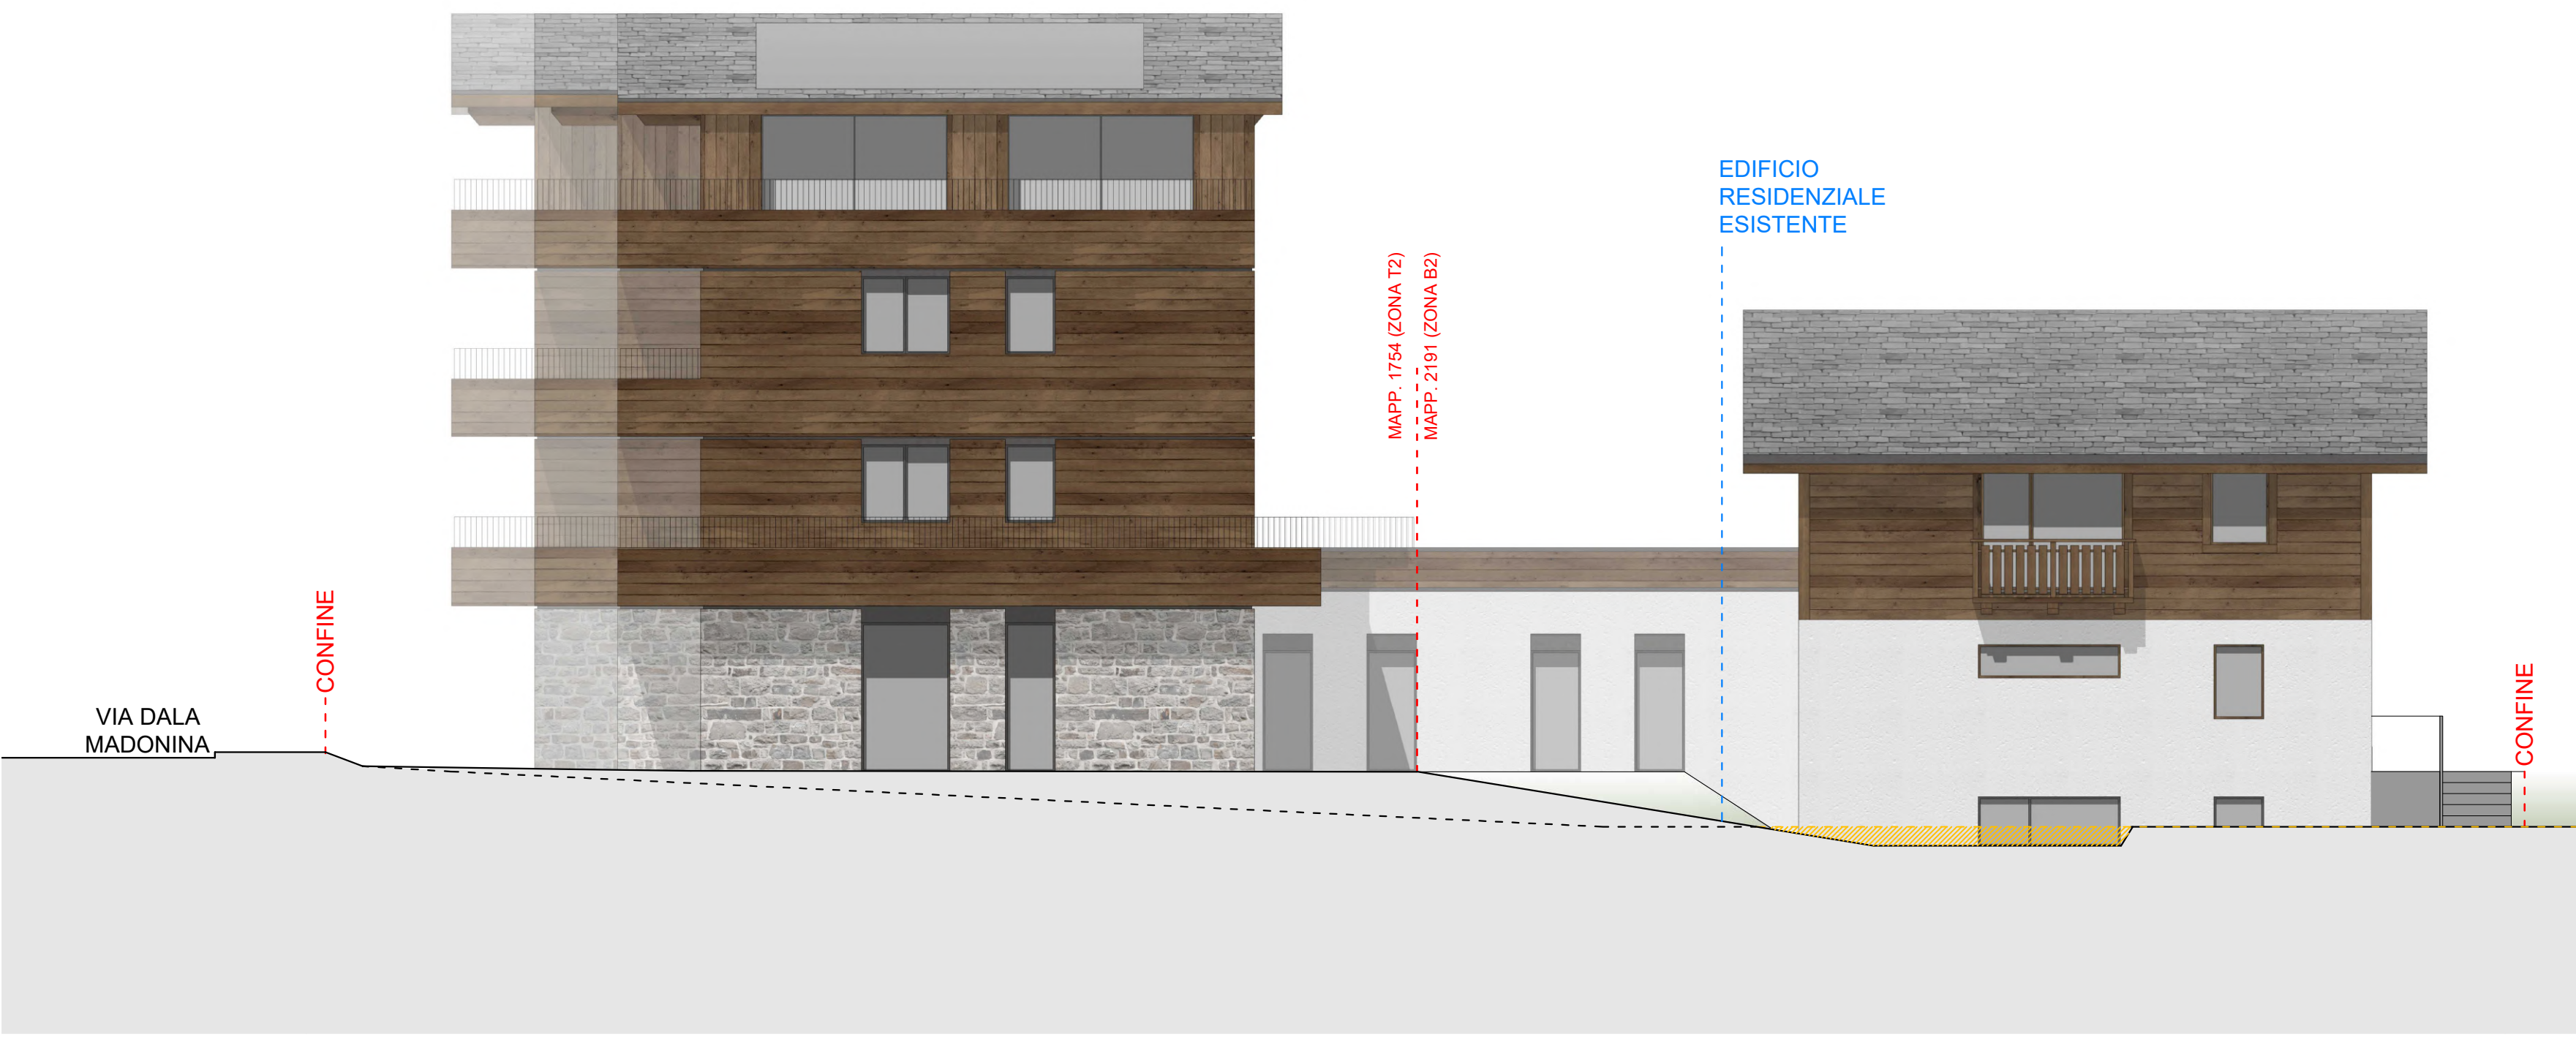


ASSENTITO
PROSPETTO EST



COMPARAZIONE
PROSPETTO SUD

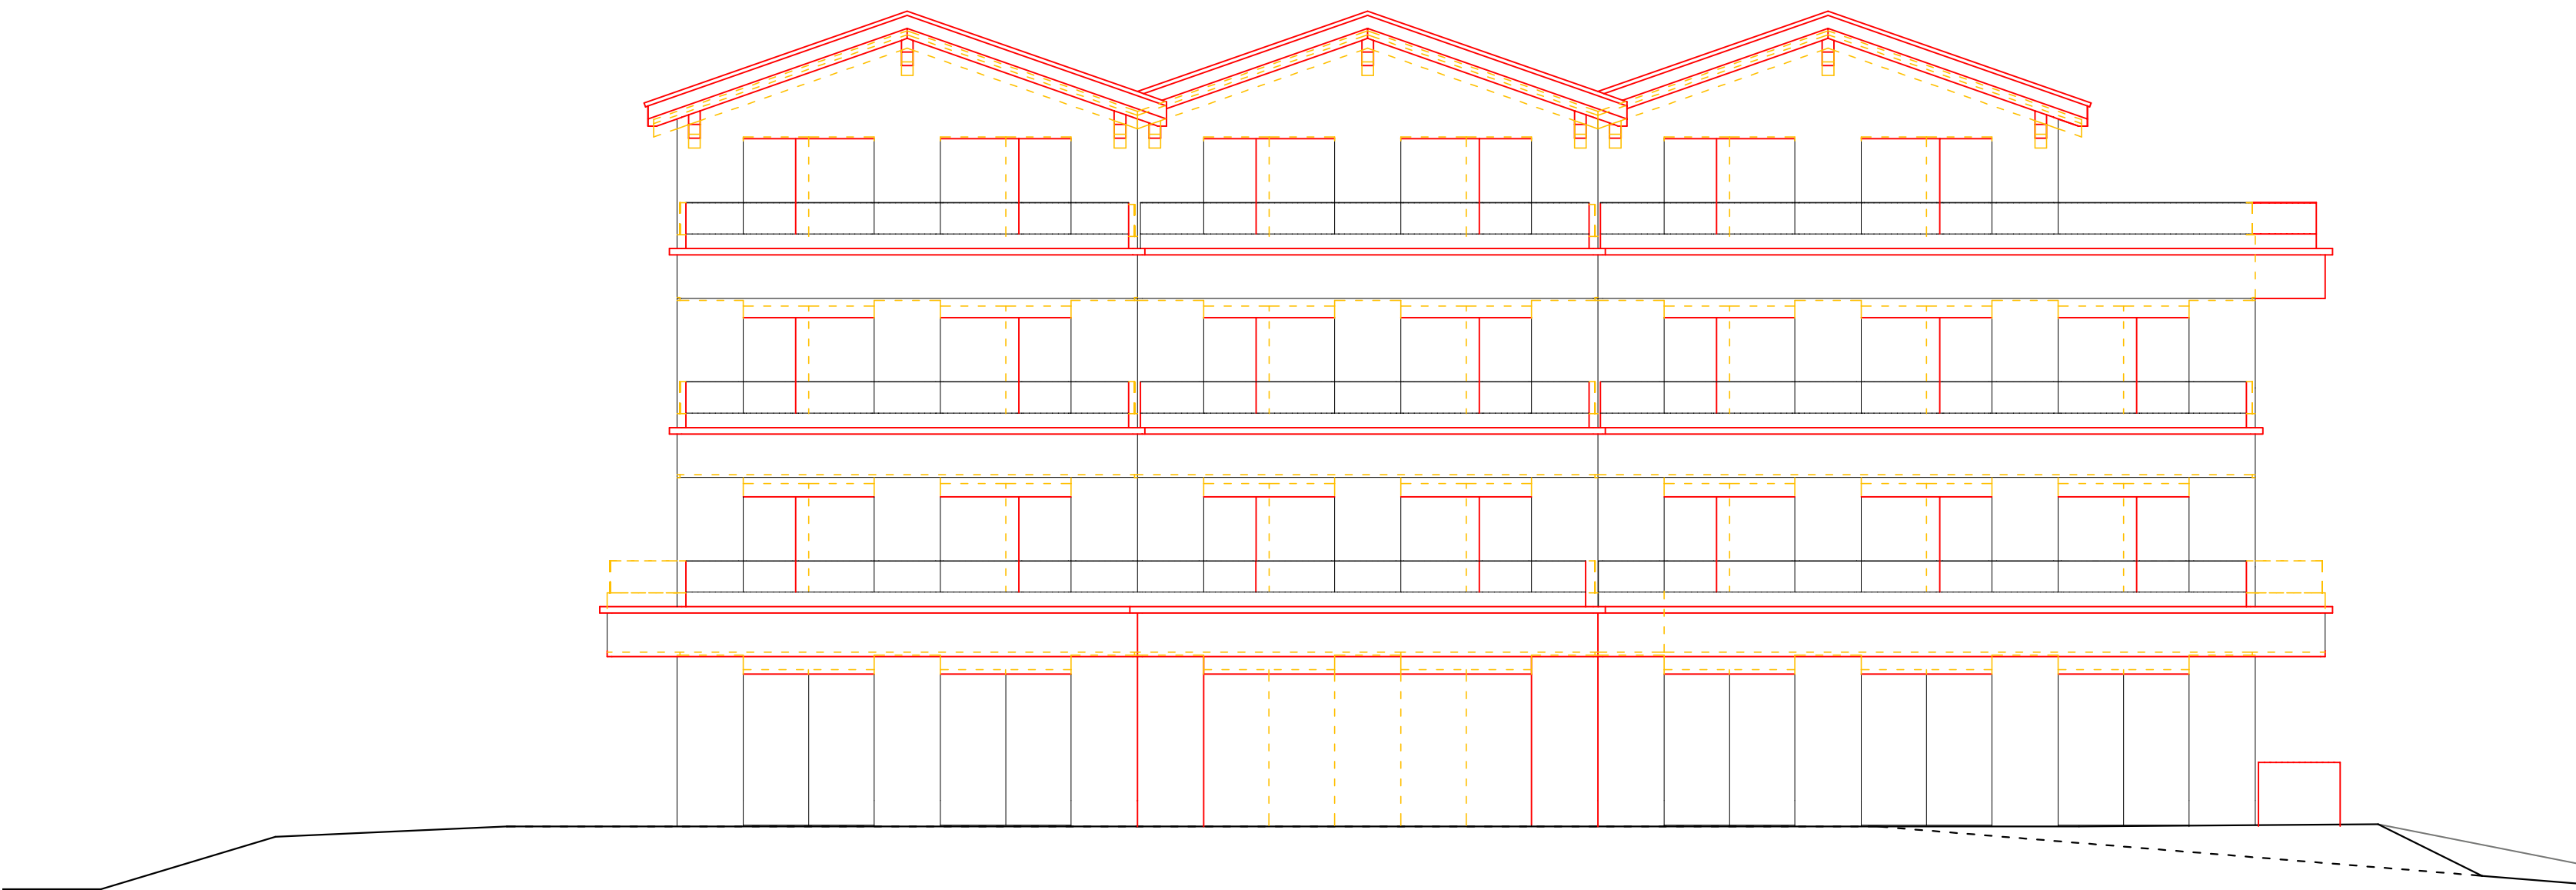

COMPARAZIONE
PROSPETTO EST

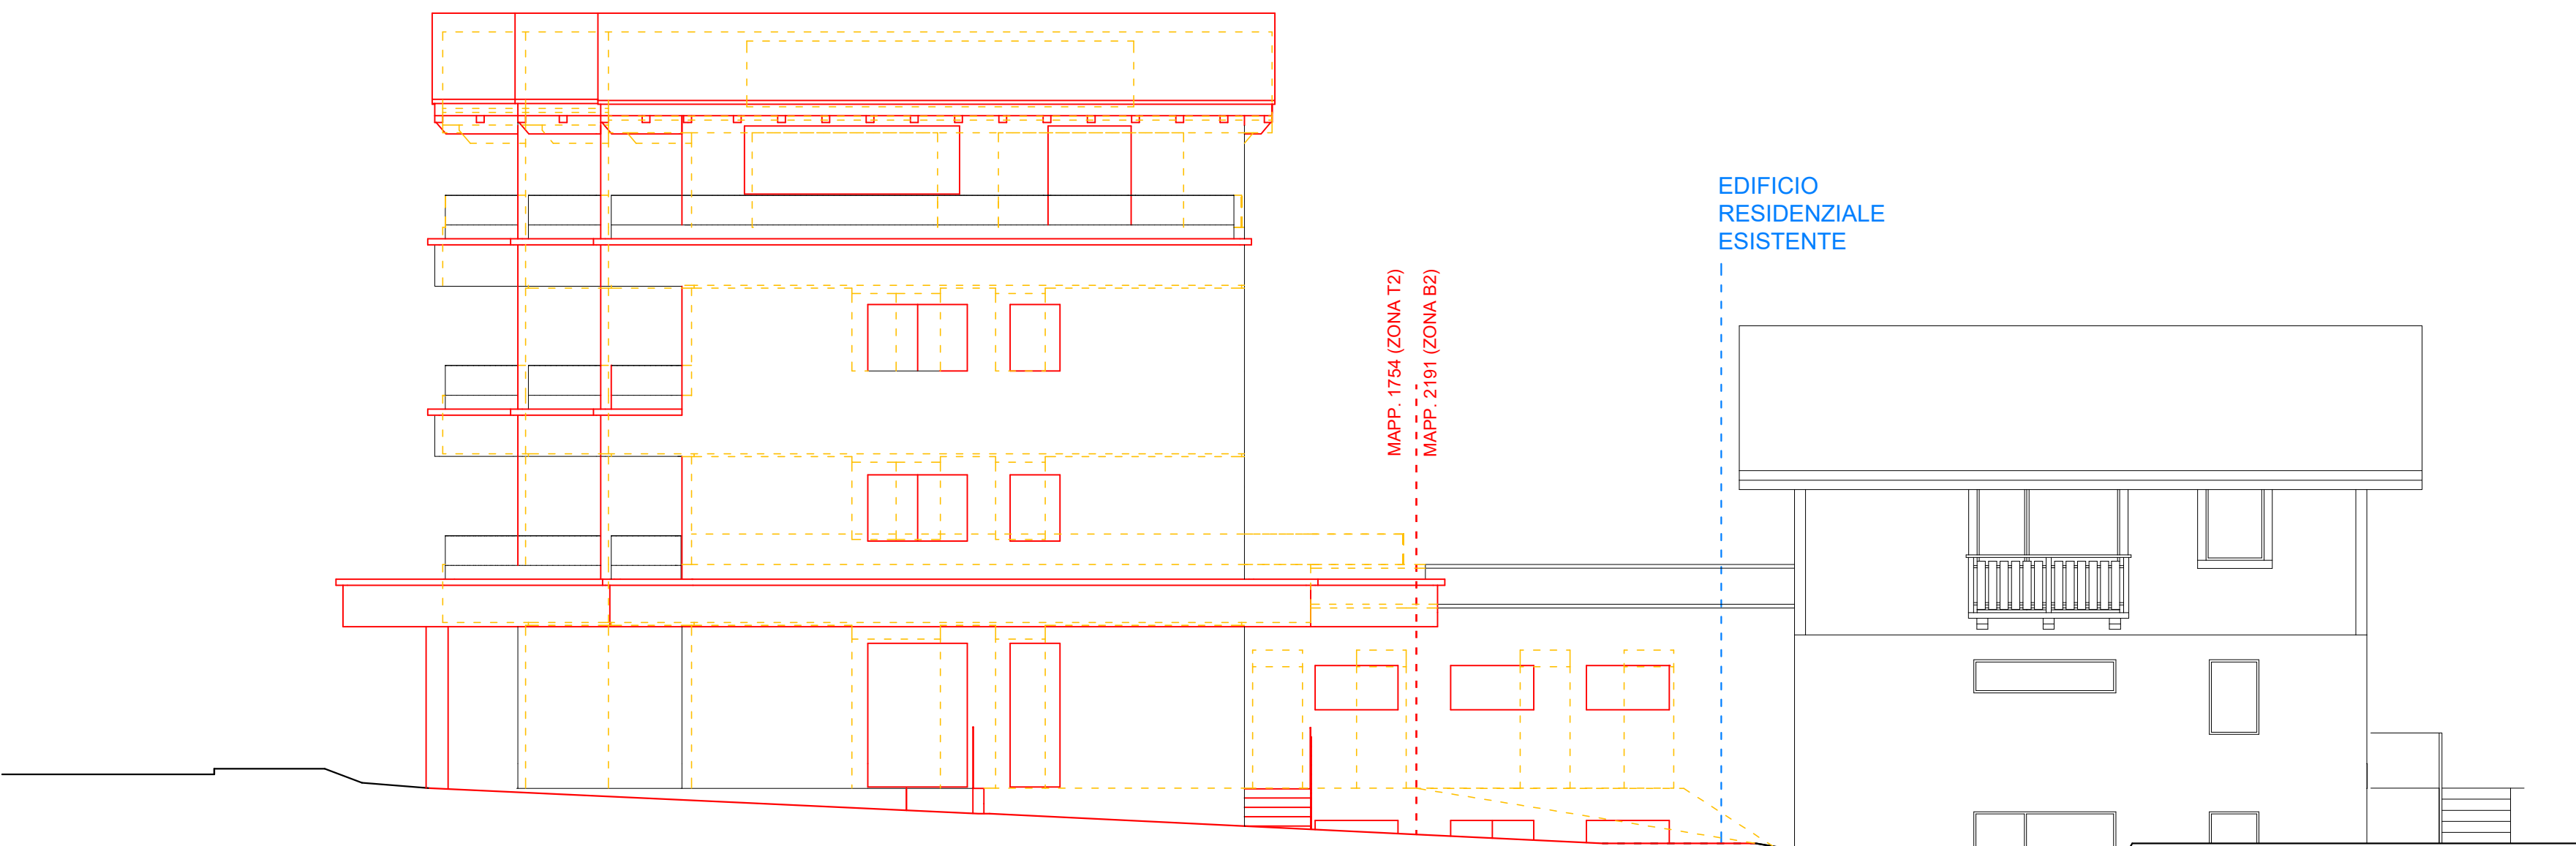

VARIANTE
PROSPETTO SUD




VARIANTE
PROSPETTO EST



- LEGENDA:
- OPERE IN VARIANTE
 - OPERE ASSENTITE DA NON REALIZZARE
 - ANDAMENTO DEL TERRENO STATO DI FATTO

- MATERIALI DI FACCIATA
- 1 MANTO DI COPERTURA IN ARDESIA
 - 2 CANALI, PLUVIALI E SCOSSALINE IN METALLO COLORE ANTRACITE
 - 3 RIVESTIMENTO PARETI CON TAVOLE IN LEGNO DI LARICE NATURALE GREZZO SPAZZOLATO
 - 4 PARAPETTO BALCONE IN METALLO COLORE ANTRACITE
 - 5 SERRAMENTI IN LEGNO-ALLUMINIO COLORE ANTRACITE E VETRATE TERMOISOLANTI
 - 6 BASAMENTO CON FINITURA INTONACO GREZZO, COLORE DELLA GAMMA DELLE TERRE A RIPRESA DELL'ESISTENTE
 - 7 ZOCCOLATURA IN PIETRA TIPO SERIZZO A RIPRESA DELL'ESISTENTE
 - 8 PANNELLI SOLARI

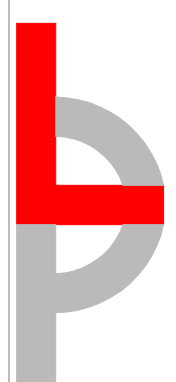	DATA 08 ottobre 2025	COMMITTENTE NIREAL SRL	PROGETTISTA Geom. Matteo Molteni matteo.molteni@studio.it
	DATA AGGIORNAMENTO -	PROGETTO VARIANTE AL PDC 42-56/2025 PROT. N° 7234 DEL 07/03/2025 STRUTTURA TURISTICO RICETTIVA IN VIA DALA MADONINA A LIVIGNO CON MODIFICA EDIFICIO RESIDENZIALE ESISTENTE E PARCHEGGIO CONVENZIONATO	PROF. 02/21 Geom. Matteo Molteni C.A.P. 02/21 C.A.P. 02/21
	SCALA 1:100	OGGETTO PRATICA EDILIZIA PROSPETTO SUD, PROSPETTO EST ASSENTITO COMPARAZIONE E VARIANTE	PROF. 02/21 Geom. Matteo Molteni C.A.P. 02/21 C.A.P. 02/21
	SCALA STAMPA 10 = 100		
	TUTTI I DIRITTI SU QUESTA TAVOLA SONO RISERVATI AI TERMINI DI LEGGE. RIPRODUZIONE VIETATA		
	FILE Lavoro\CDL\08-25\052025_10-08 demographic_Tavola		
	TAVOLA 08		