




ASSENTITO
PROSPETTO NORD

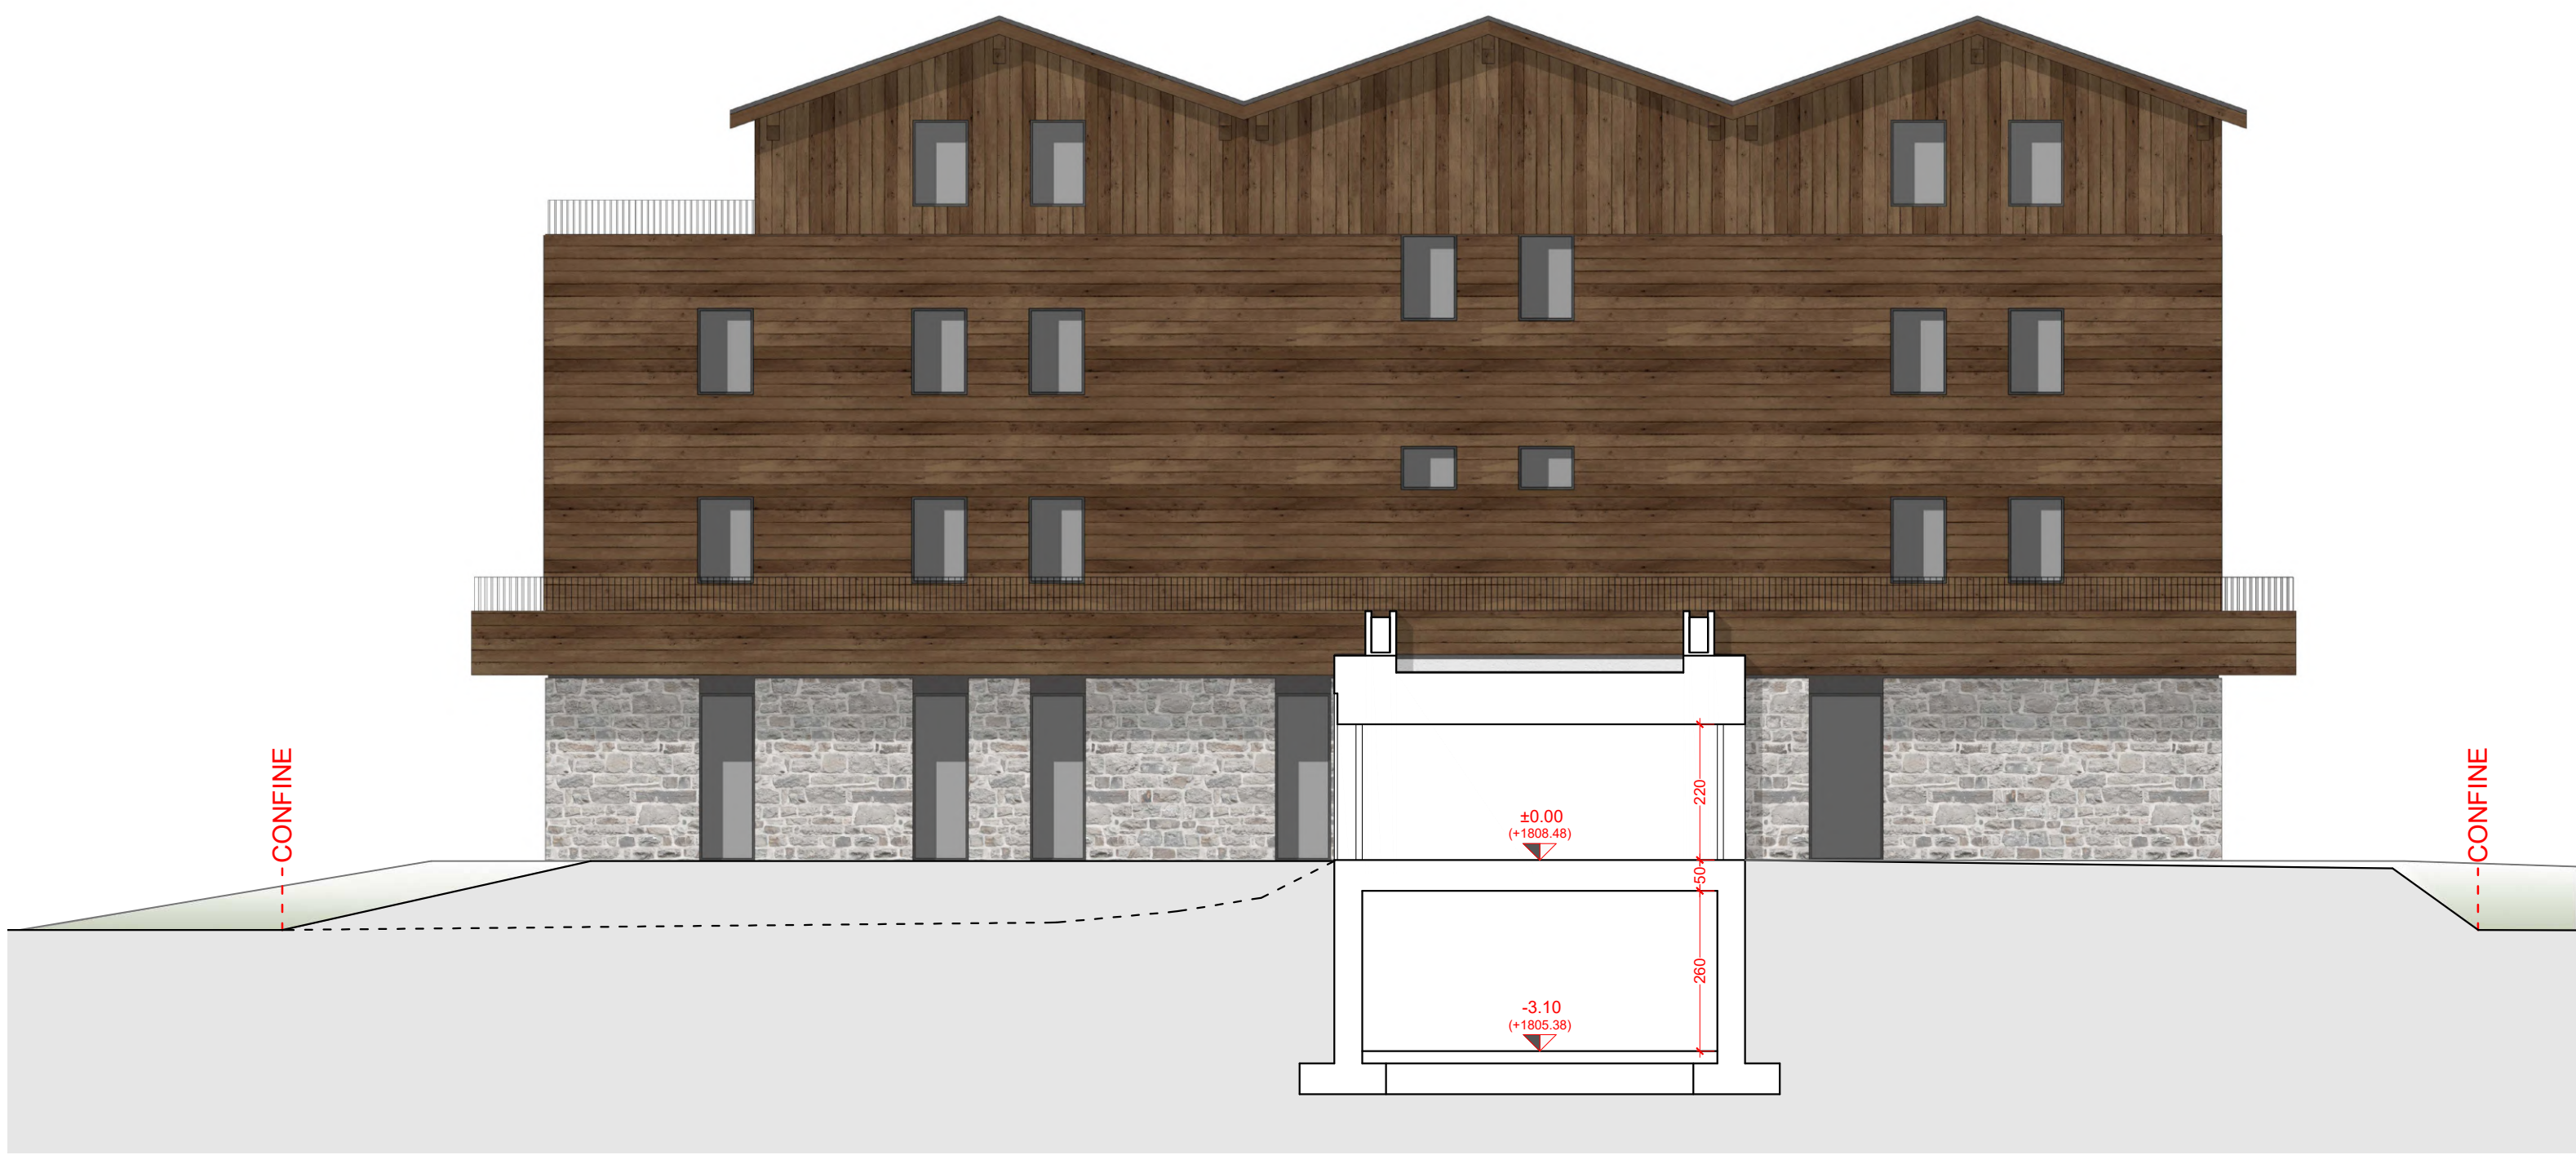


ASSENTITO
PROSPETTO OVEST

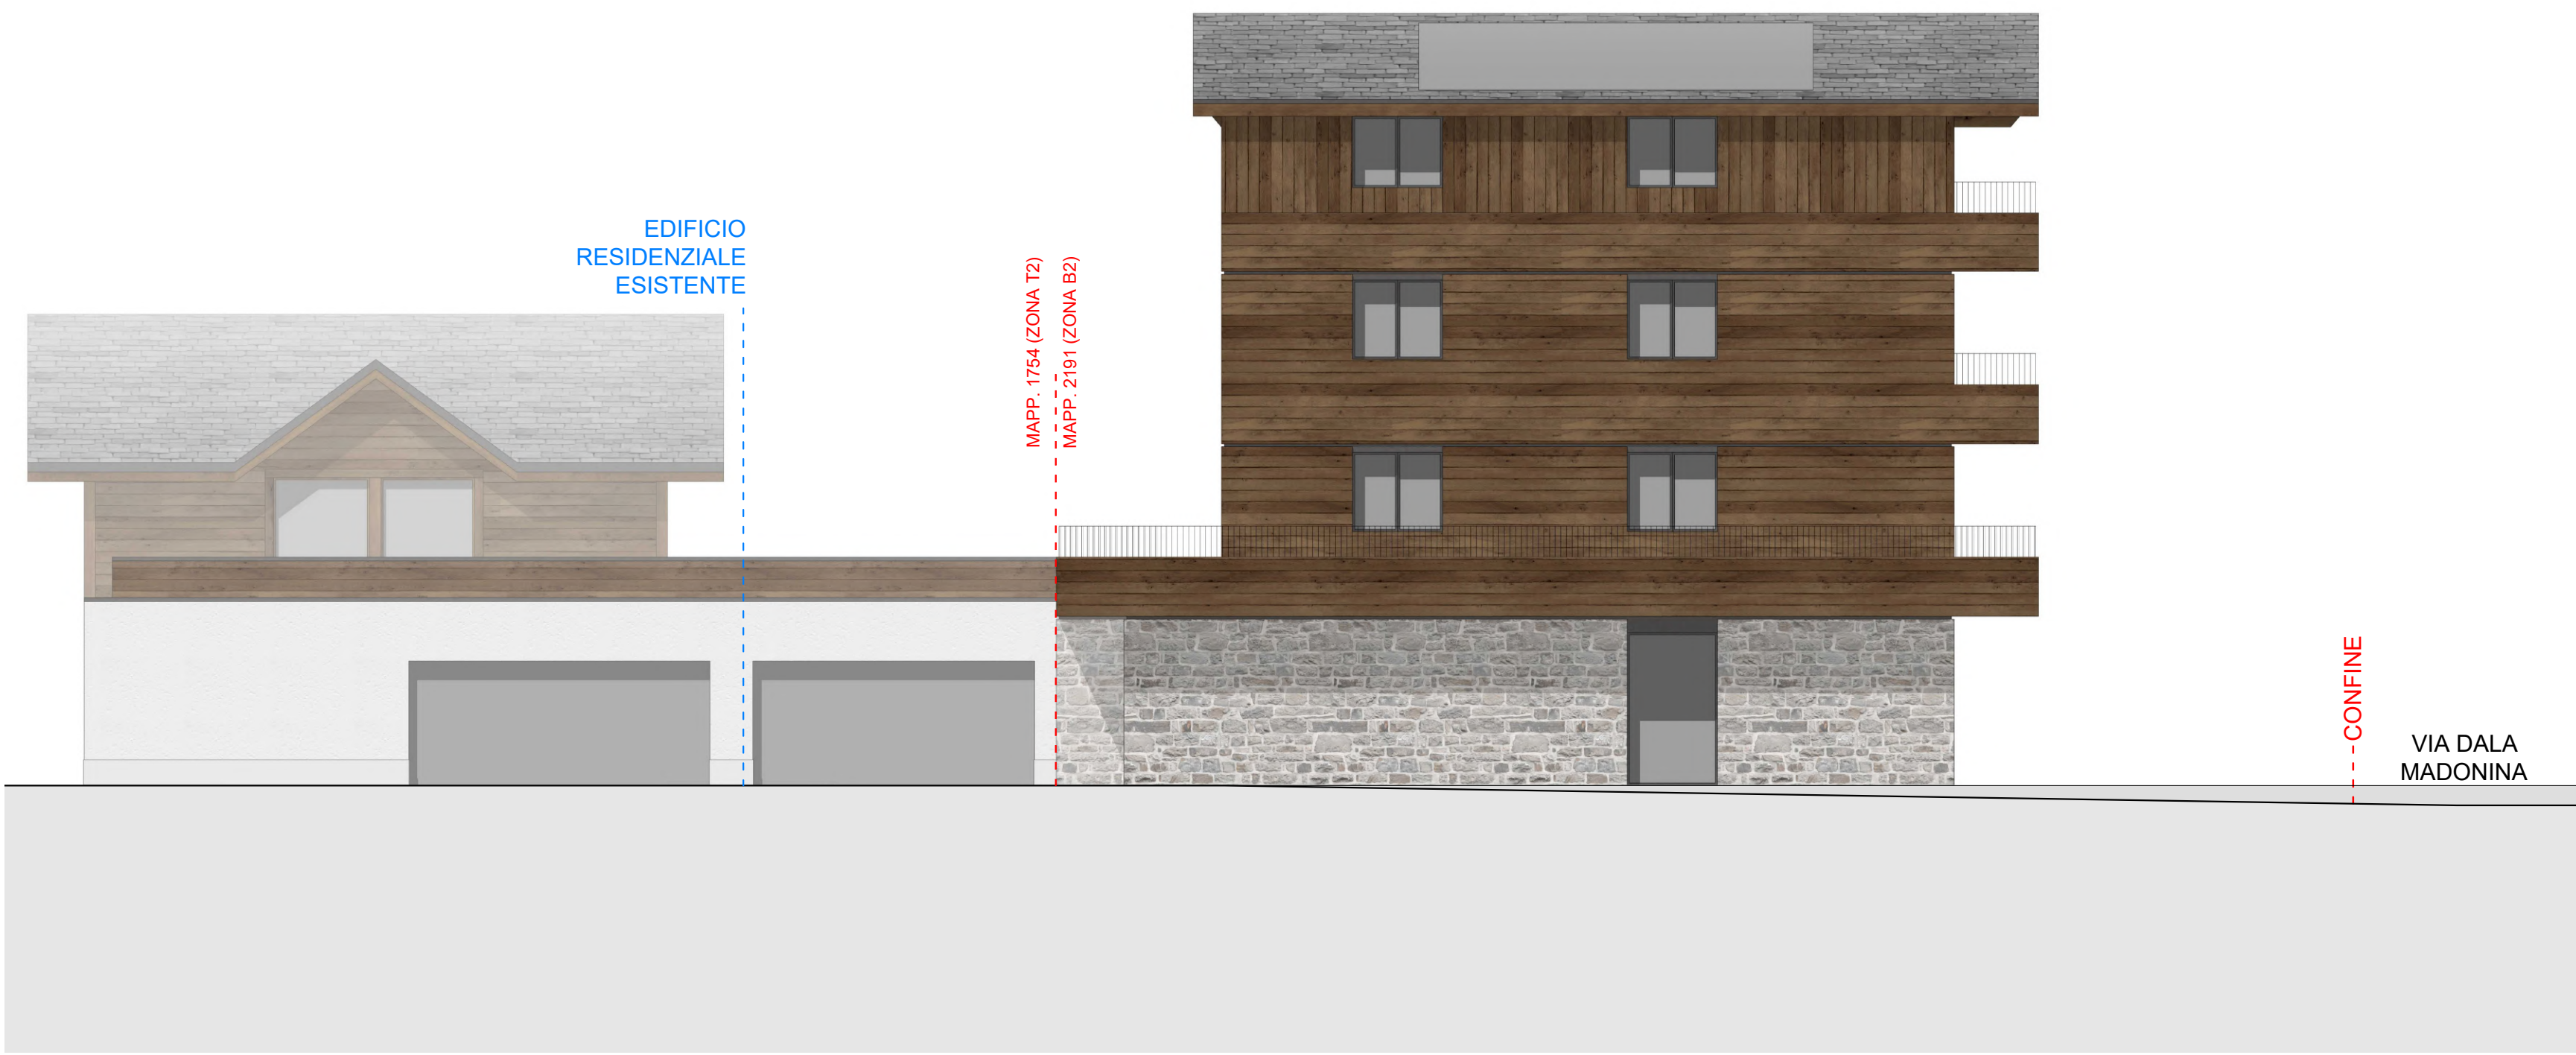


ASSENTITO
PROSPETTO SUD ABITAZIONE-SEZIONE F-F

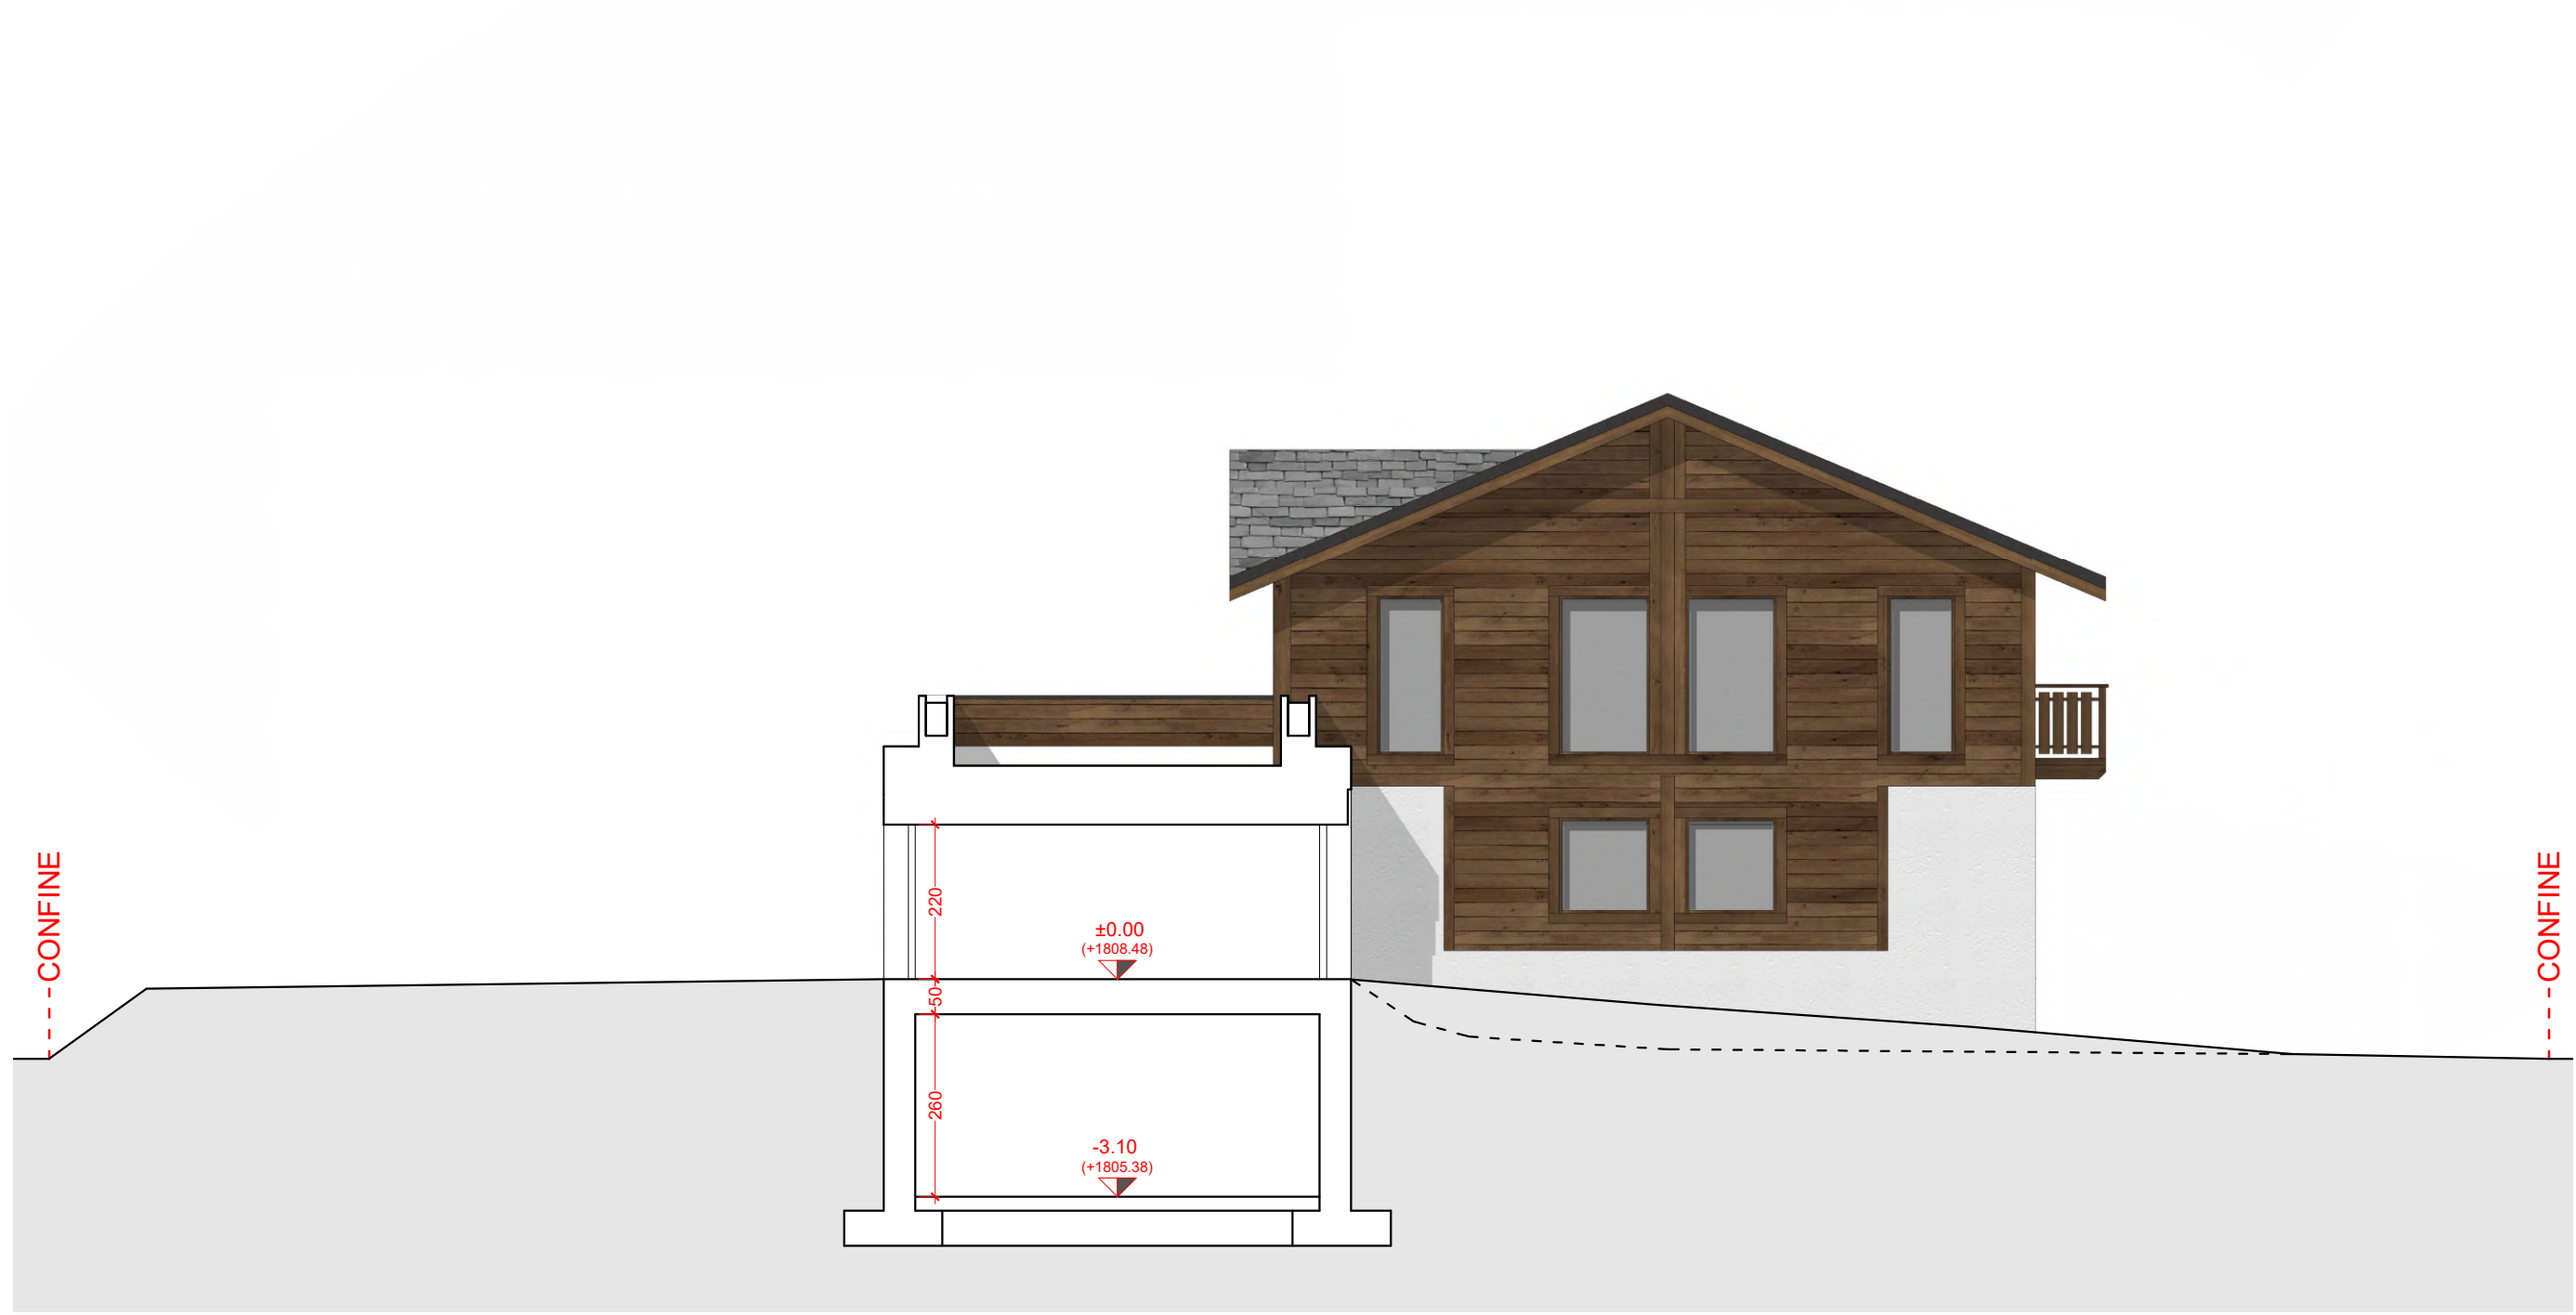

COMPARAZIONE
PROSPETTO NORD

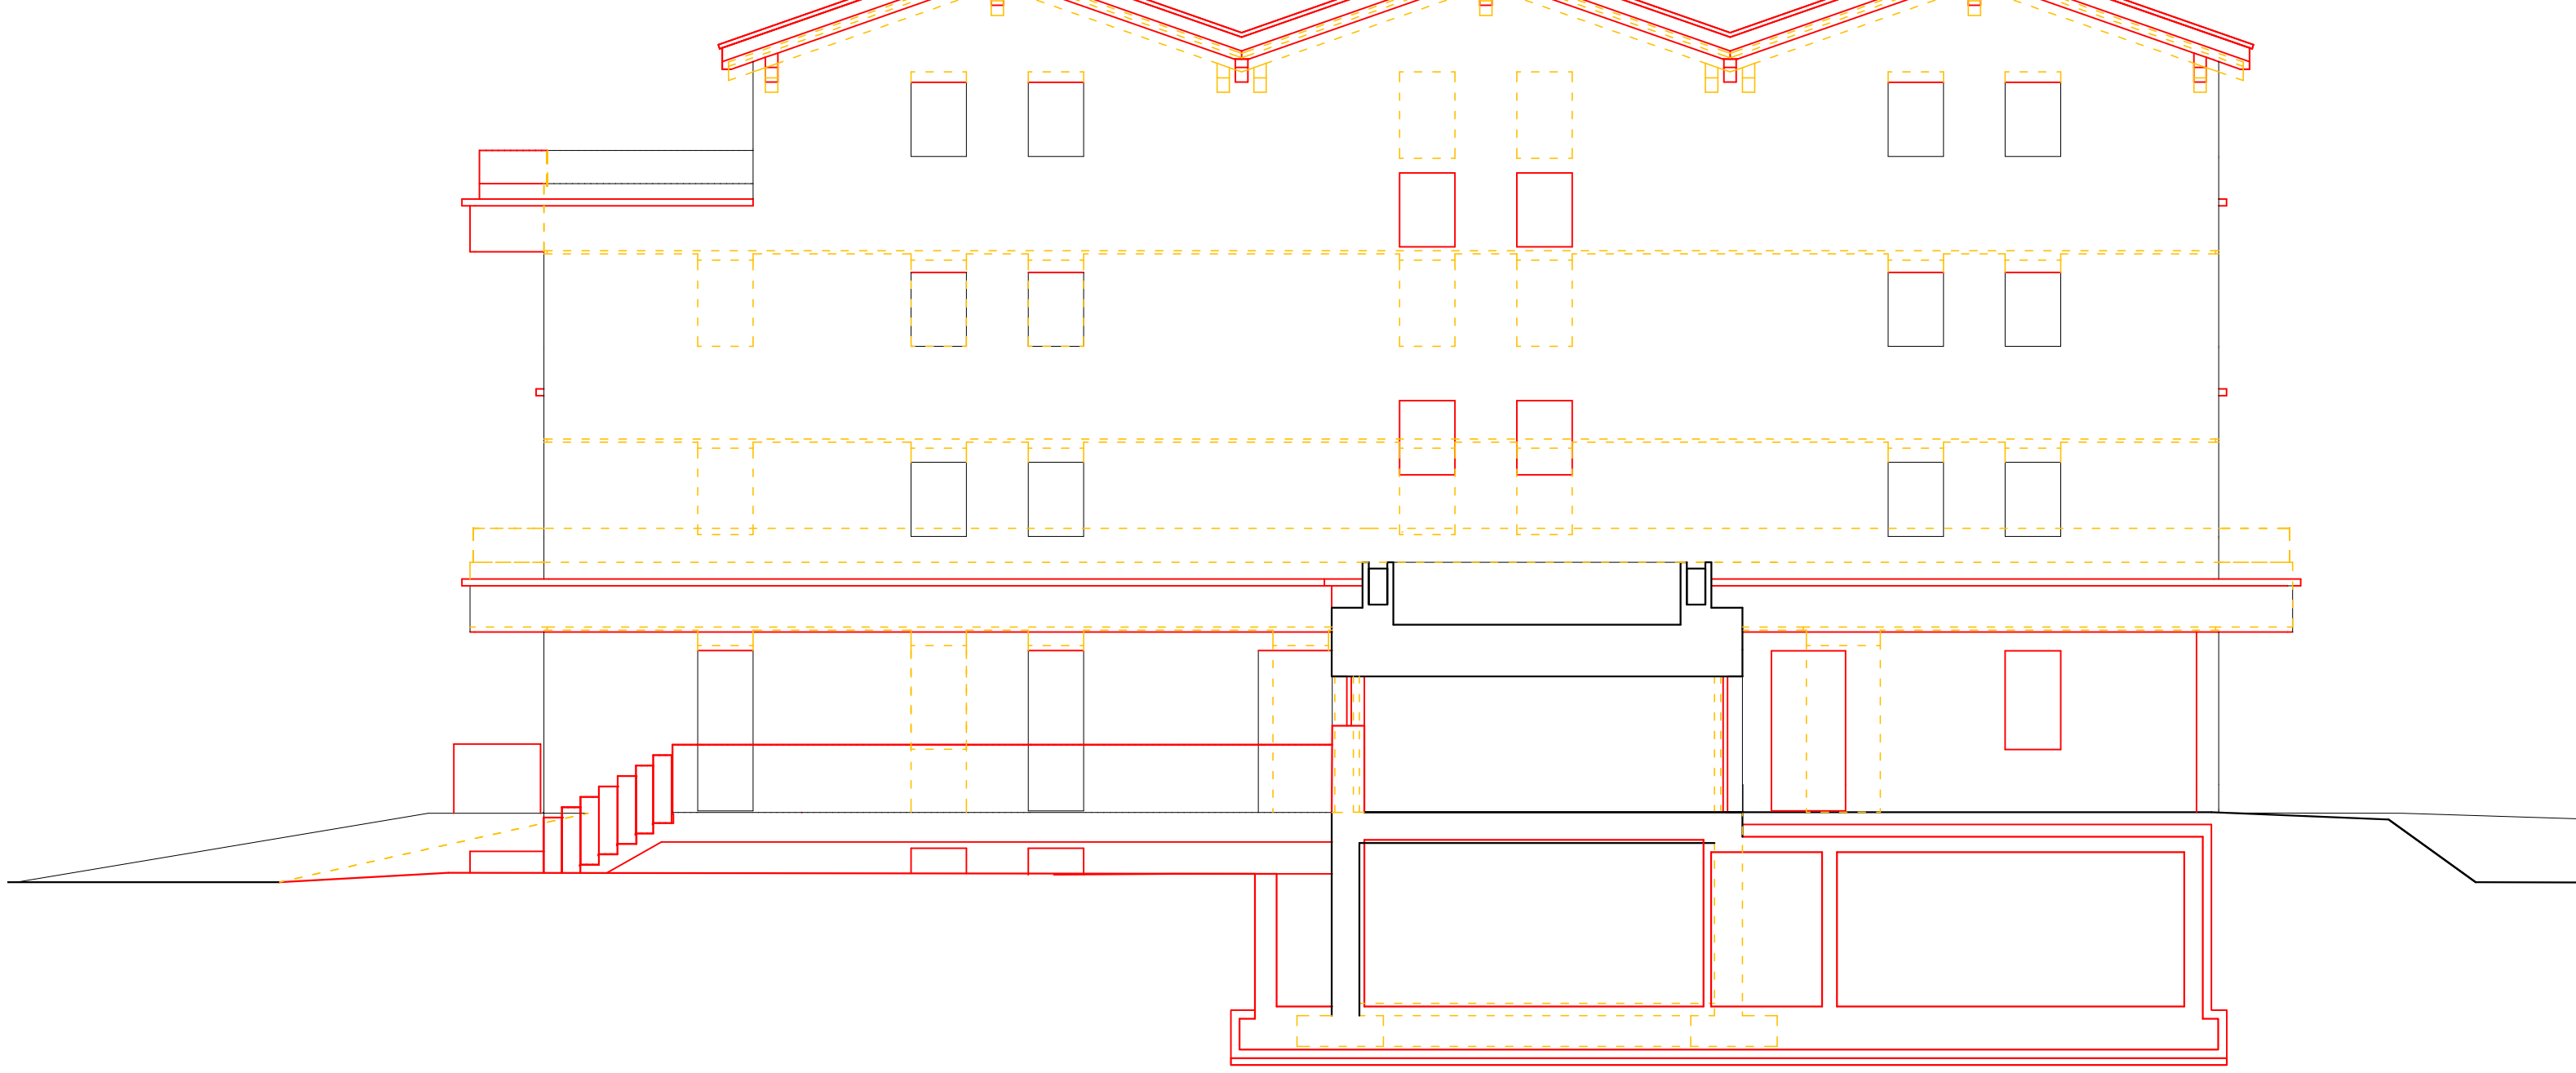

COMPARAZIONE
PROSPETTO OVEST

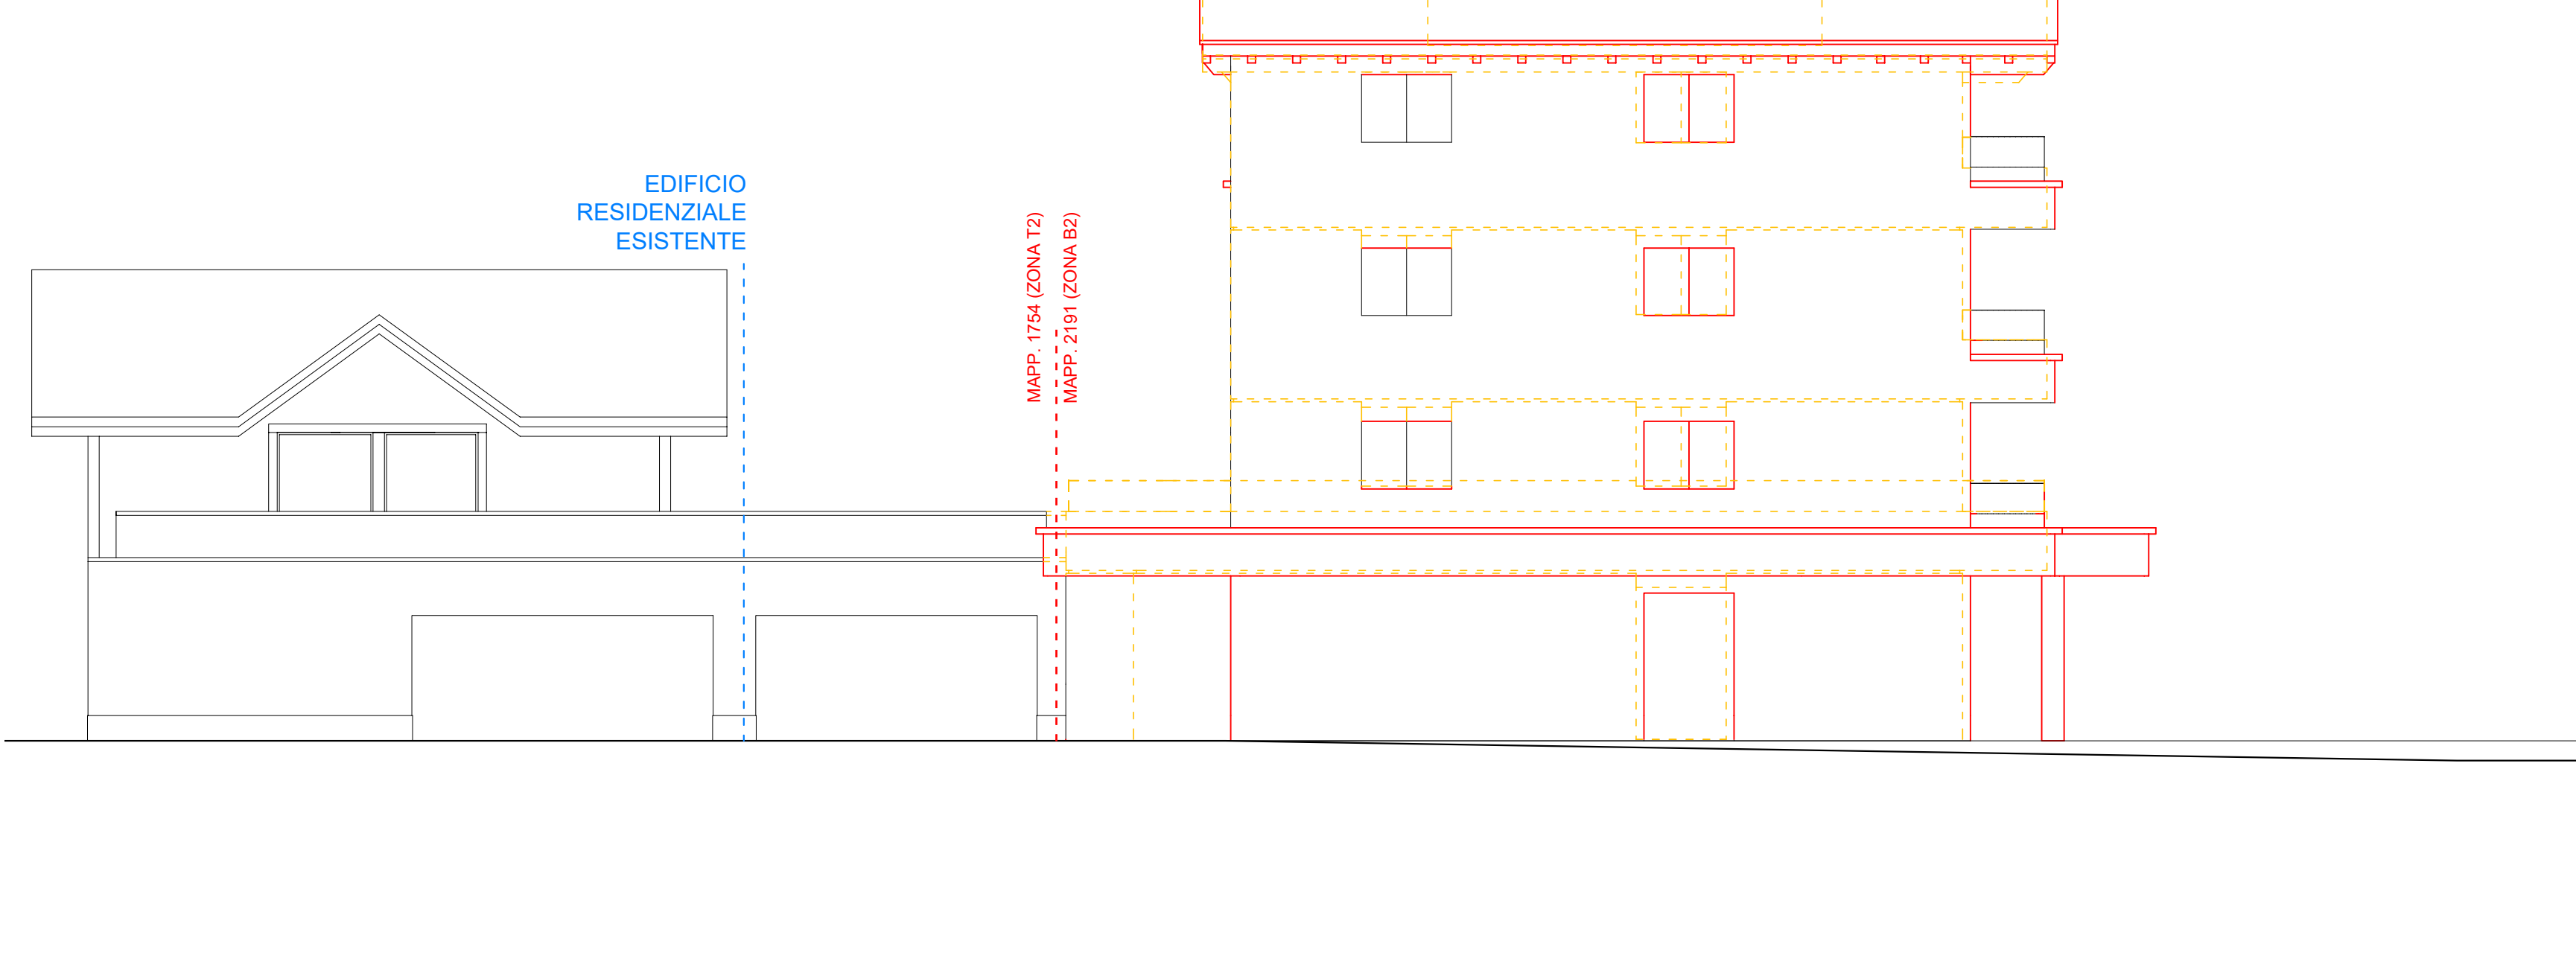


COMPARAZIONE
PROSPETTO SUD ABITAZIONE-SEZIONE F-F




VARIANTE
PROSPETTO NORD



VARIANTE
PROSPETTO OVEST

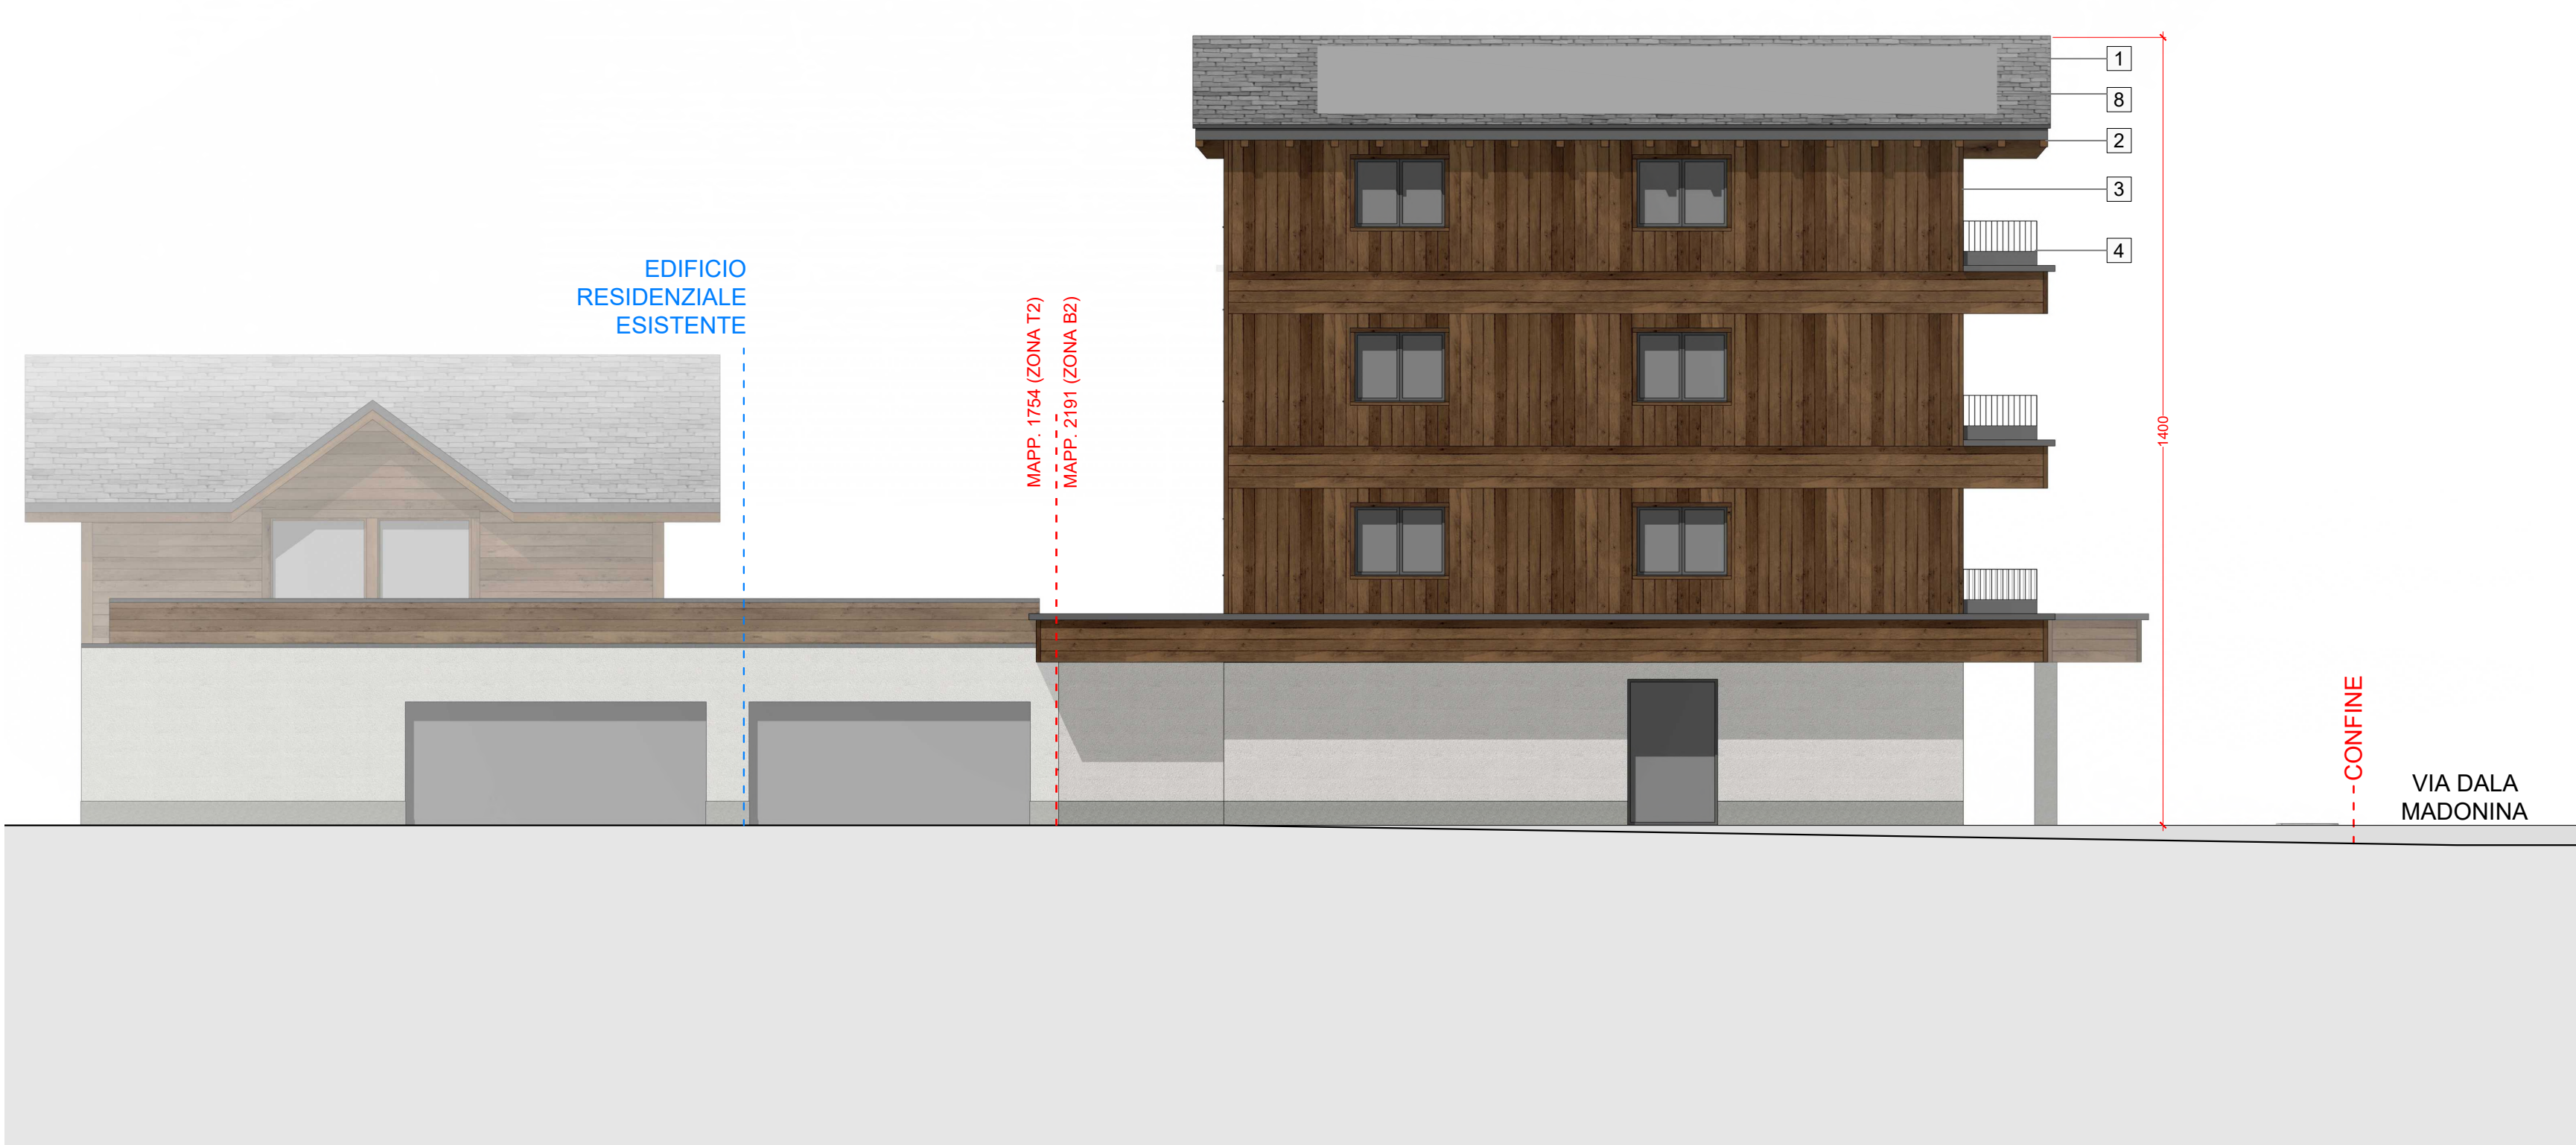

VARIANTE
PROSPETTO SUD ABITAZIONE-SEZIONE F-F

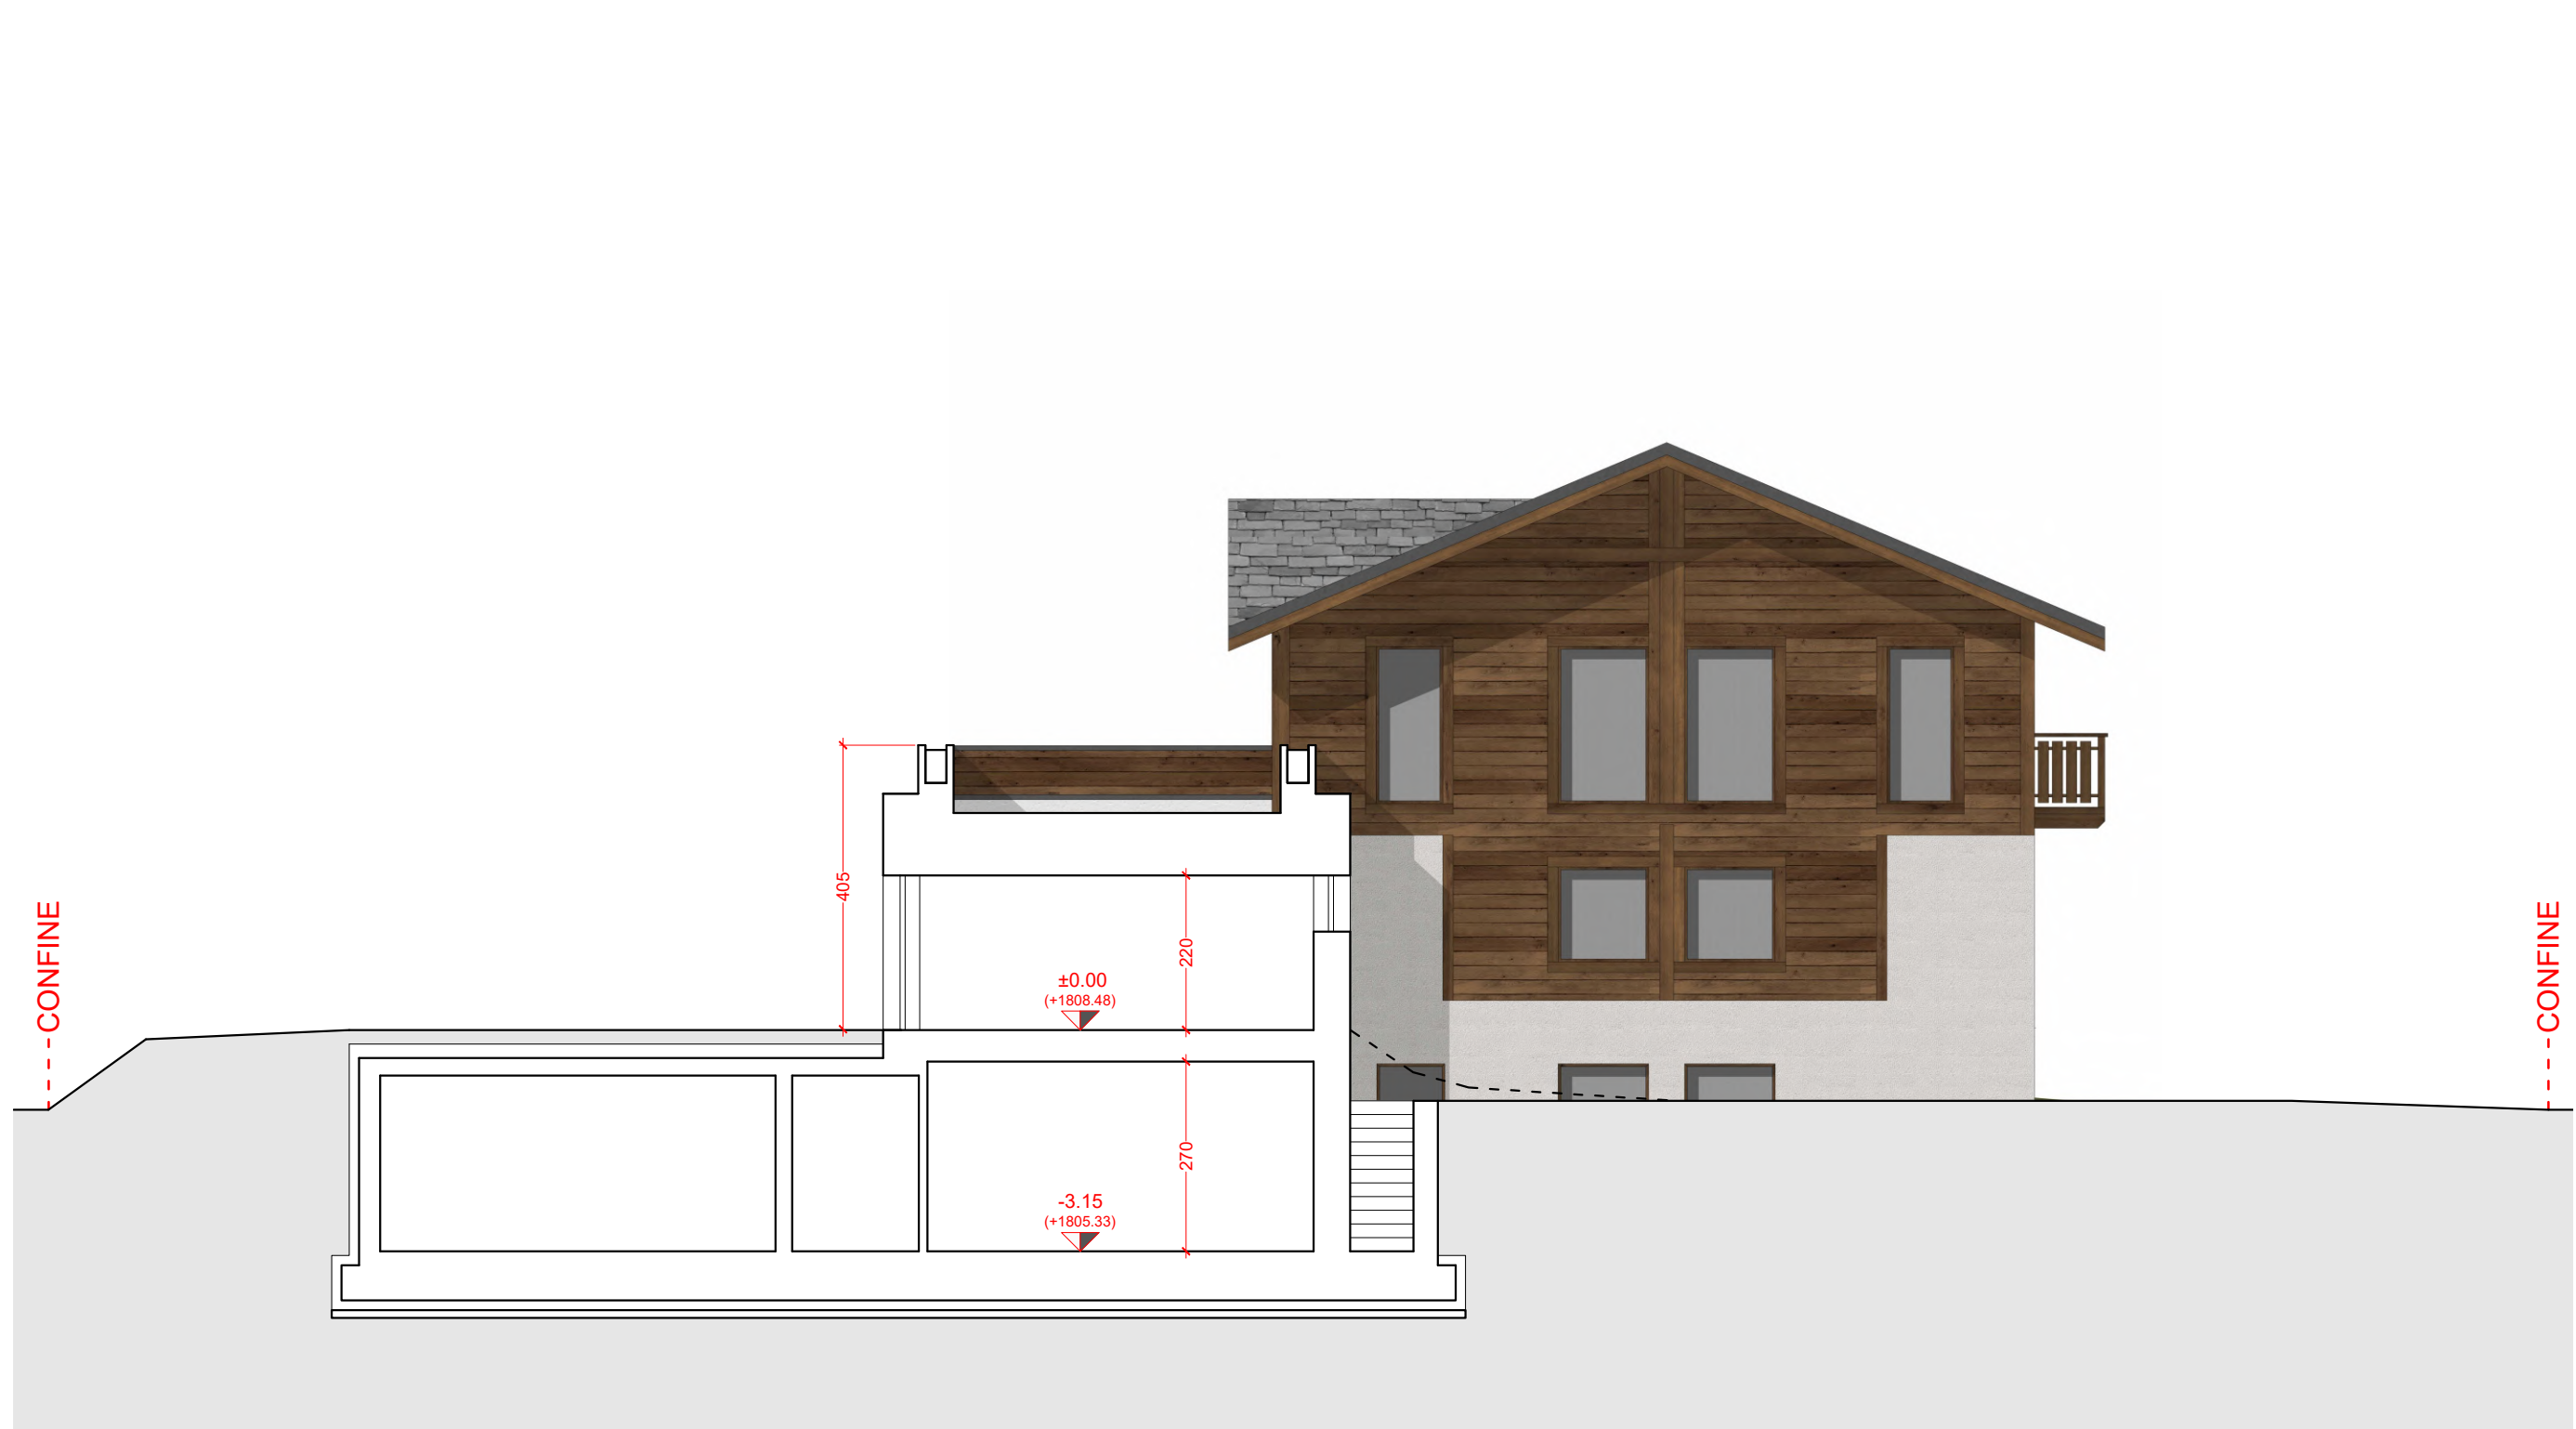

LEGENDA:
— OPERE IN VARIANTE
- - - - - OPERE ASSENTITE DA NON REALIZZARE
..... ANDAMENTO DEL TERRENO STATO DI FATTO

- MATERIALI DI FACCIATA
- 1 MANTO DI COPERTURA IN ARDESIA
 - 2 CANALI PLUVIALI E SCOSSALINE IN METALLO COLORE ANTRACITE
 - 3 RIVESTIMENTO PARETI CON TAVOLE IN LEGNO DI LARICE NATURALE GREZZO SPAZZOLATO
 - 4 PARAPETTO BALCONE IN METALLO COLORE ANTRACITE
 - 5 SERRAMENTI IN LEGNO-ALLUMINIO COLORE ANTRACITE E VETRATE TERMOSOLANTI
 - 6 BASAMENTO CON FINITURA INTONACO GREZZO, COLORE DELLA GAMMA DELLE TERRE
 - 7 ZOCOLATURA IN PIETRA TIPO SERIZO A RIPRESA DELL'ESISTENTE
 - 8 PANNELLI SOLARI

	DATA 08 ottobre 2025	COMMITTENTE NIREAL SRL	PROGETTISTA Geom. Matteo Molteni C.A.P. 0201000010001
	DATA AGGIORNAMENTO -	PROGETTO VARIANTE AL PDC 42-58/2025 PROT. N° 7234 DEL 07/03/2025 STRUTTURA TURISTICO RICETTIVA IN VIA DALA MADONNINA A LIVIGNO CON MODIFICA EDIFICIO RESIDENZIALE ESISTENTE E PARCHEGGIO CONVENZIONATO	PROGETTISTA Geom. Matteo Molteni C.A.P. 0201000010001
LABORATORIO DI PROGETTAZIONE SOSTENIBILE SISTEMI TECNOLOGICI	SCALA 1:100 SCALA STAMPA 10 = 100	OGGETTO PRATICA EDILIZIA PROSPETTO NORD, PROSPETTO OVEST, ABITAZIONE-SEZIONE F-F ASSENTITO, COMPARAZIONE E VARIANTE	PROGETTISTA Geom. Matteo Molteni C.A.P. 0201000010001
		09	