




ASSENTITO
SEZIONE AA

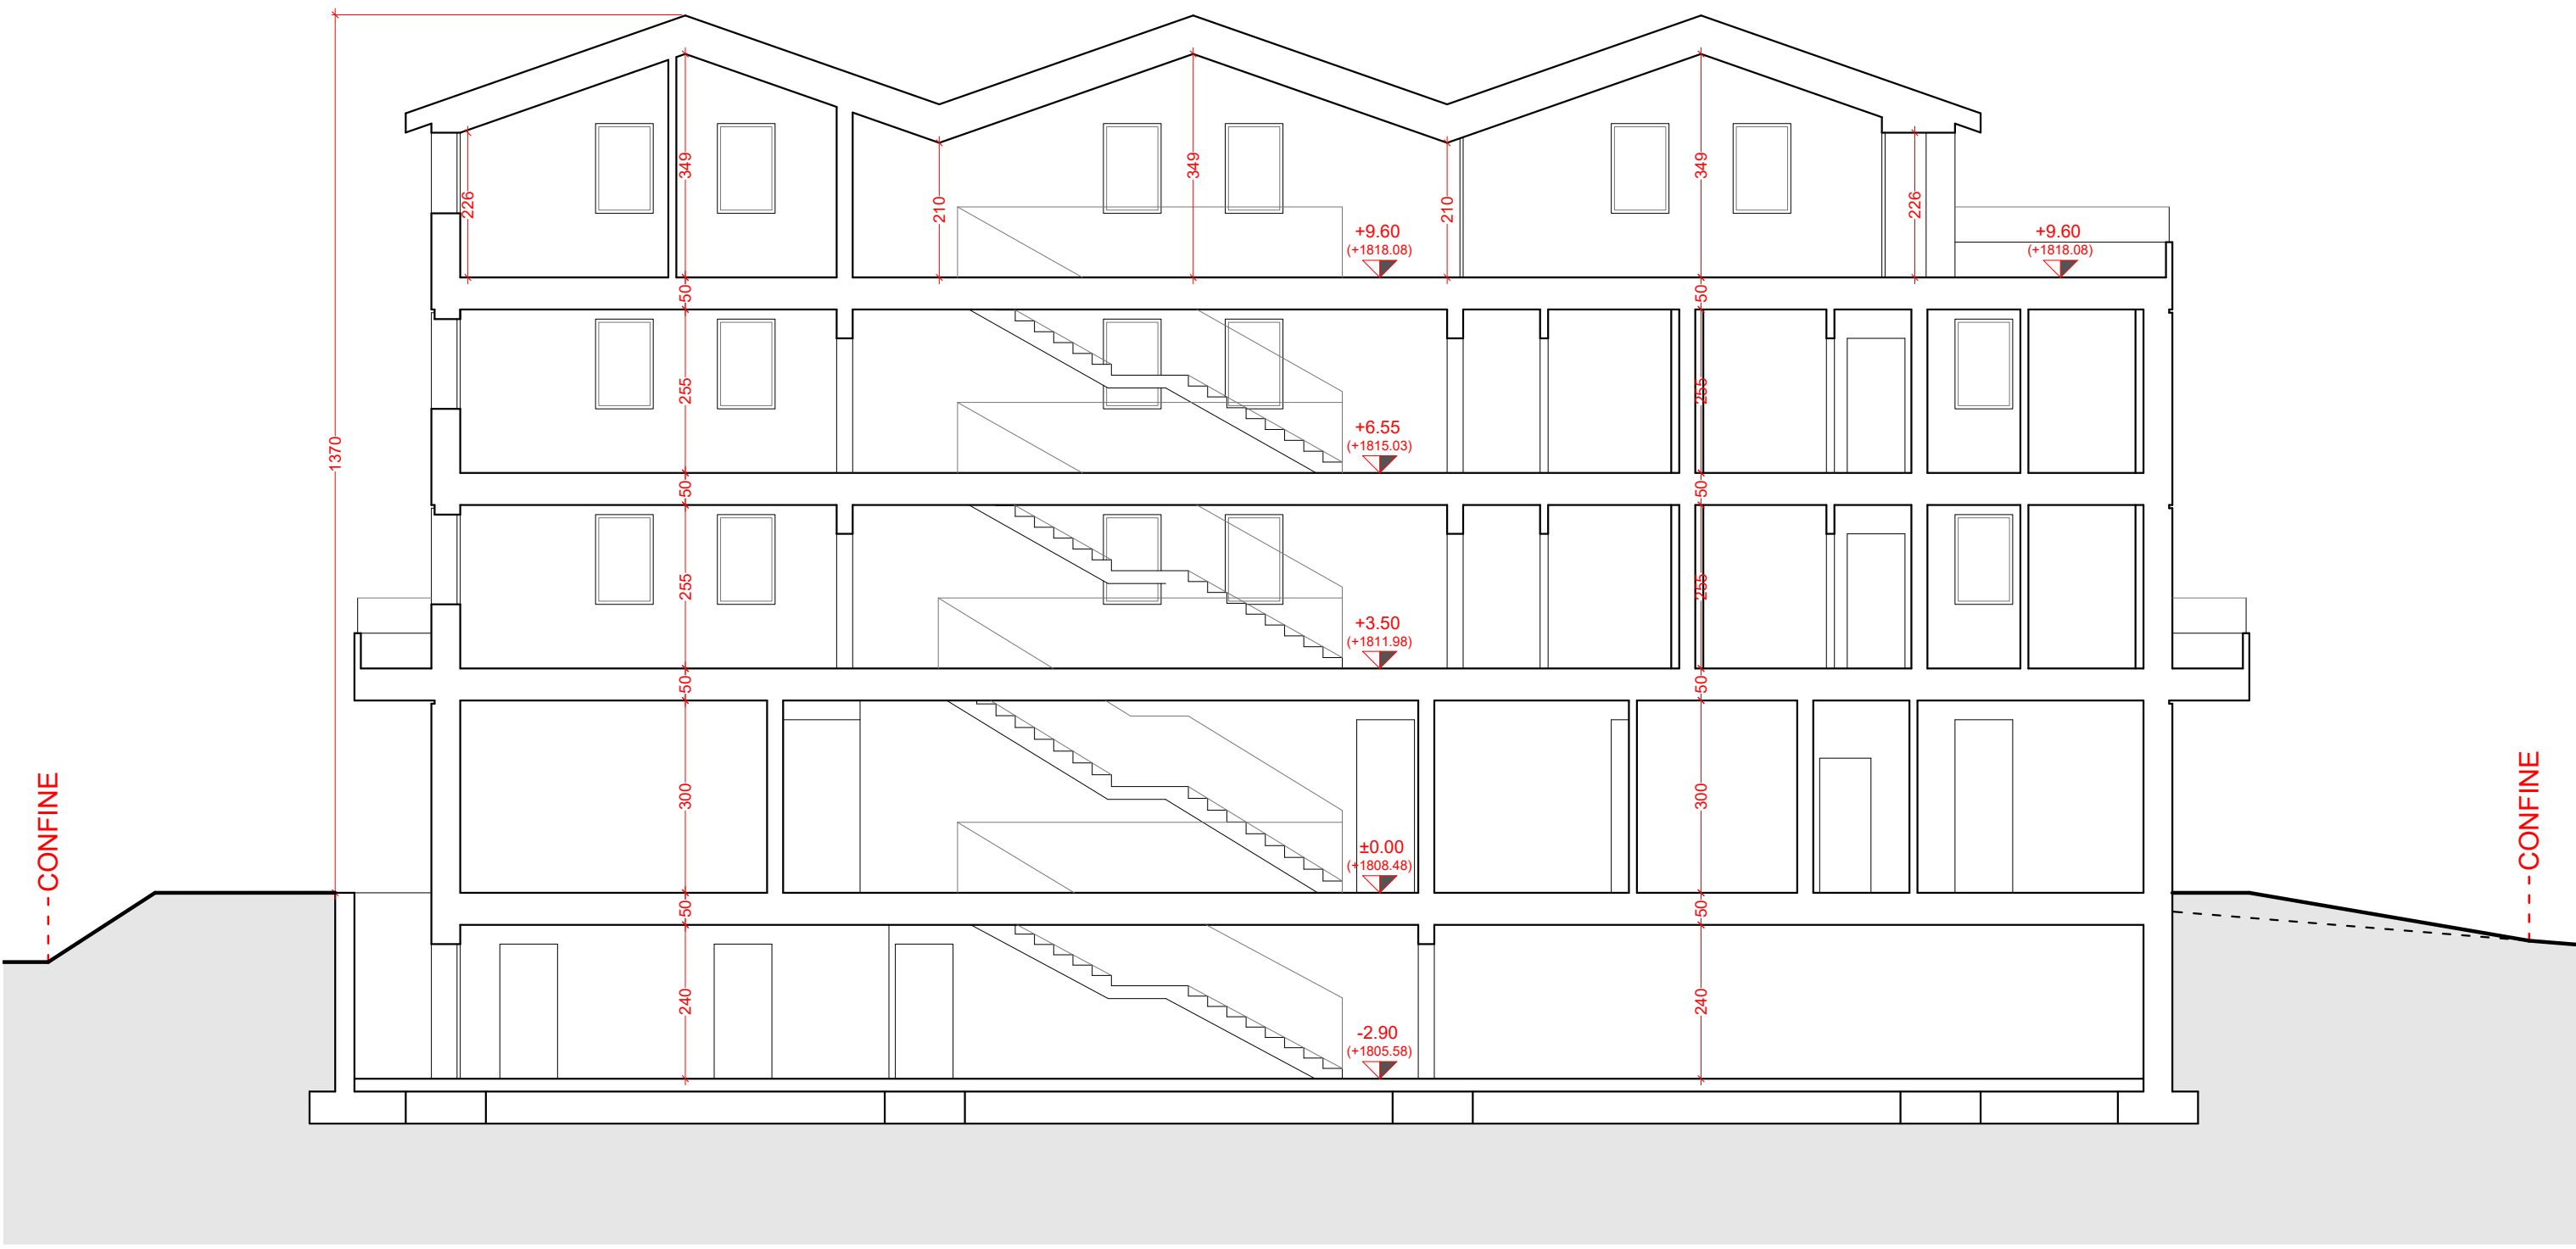


ASSENTITO
SEZIONE BB

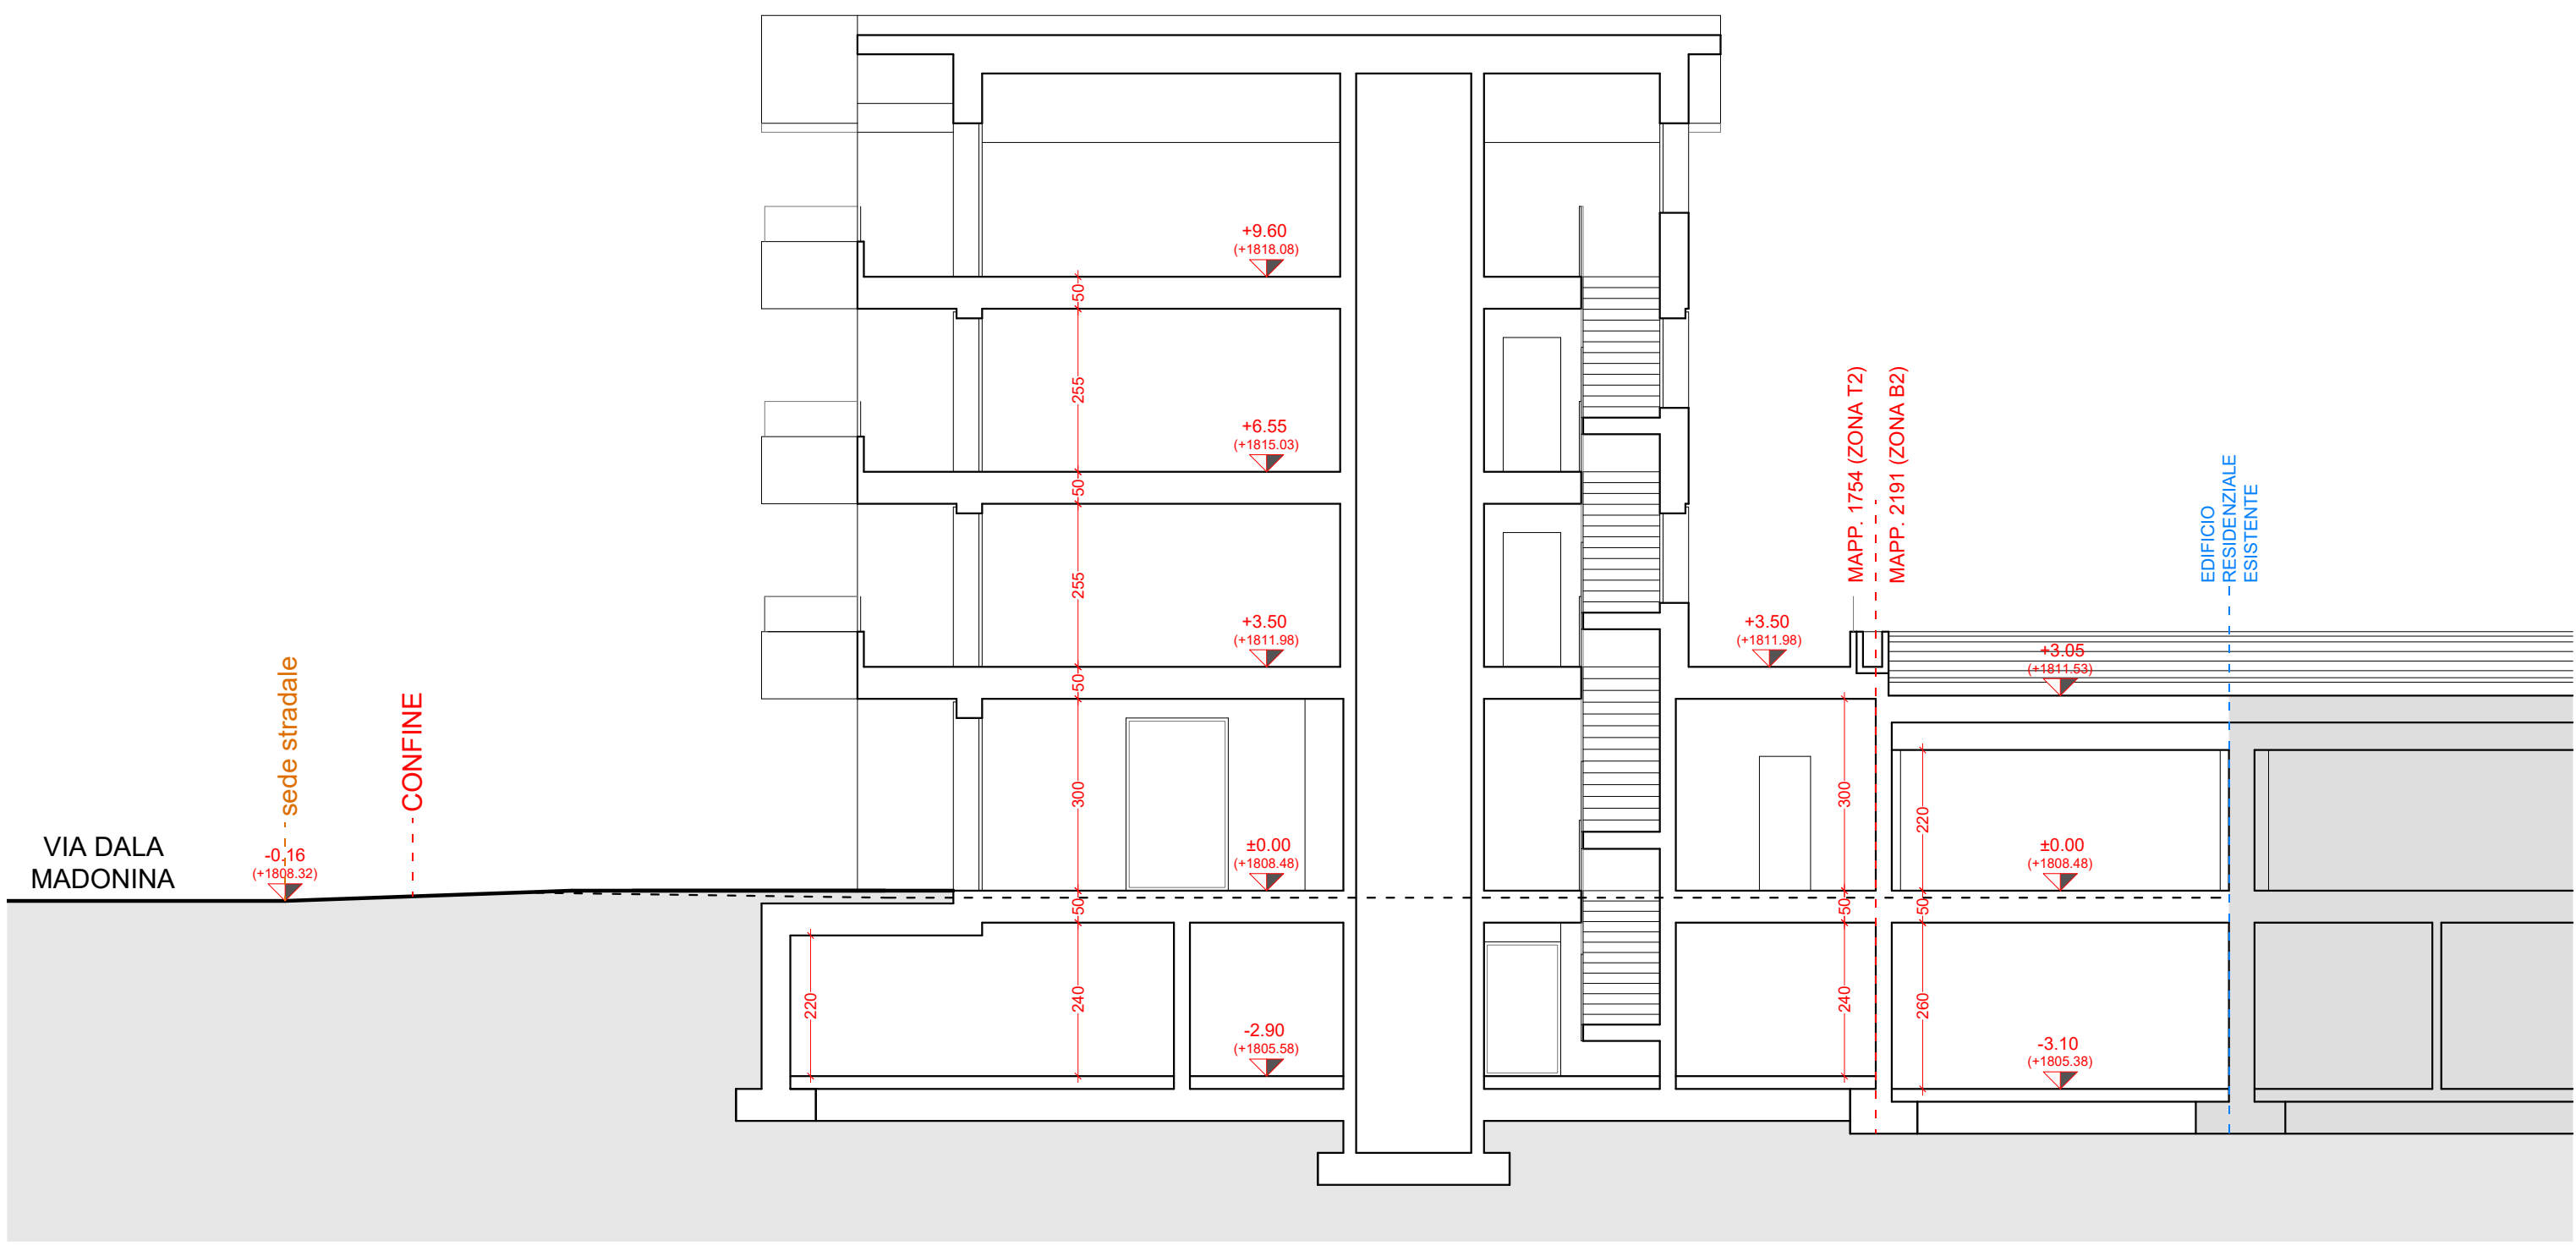


COMPARAZIONE
SEZIONE AA

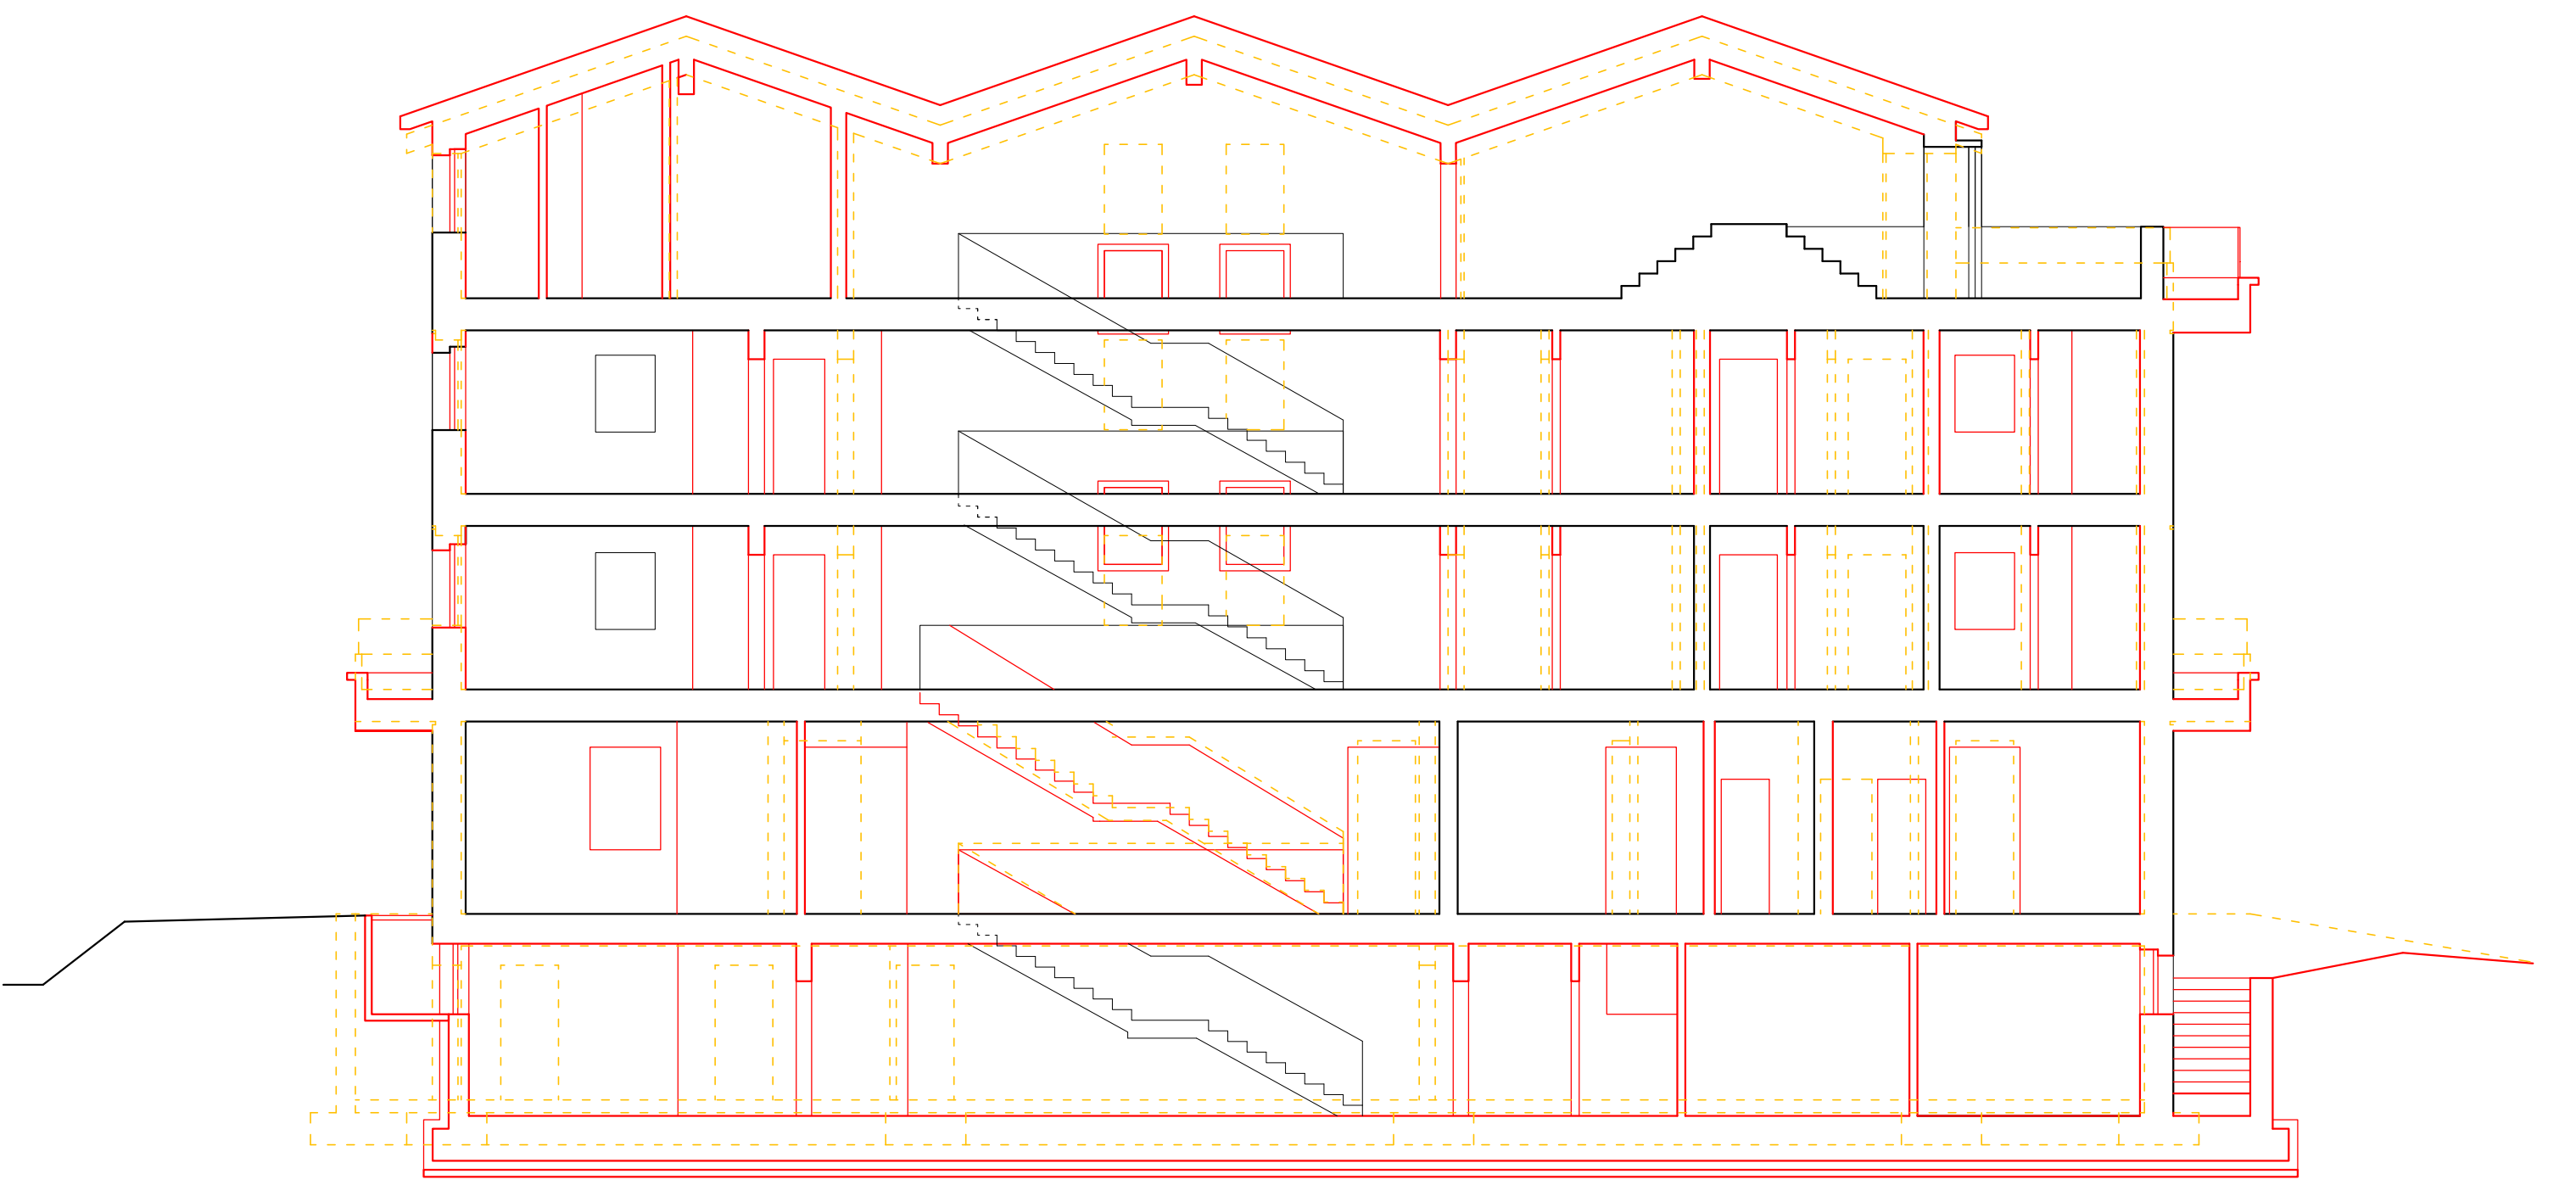


COMPARAZIONE
SEZIONE BB

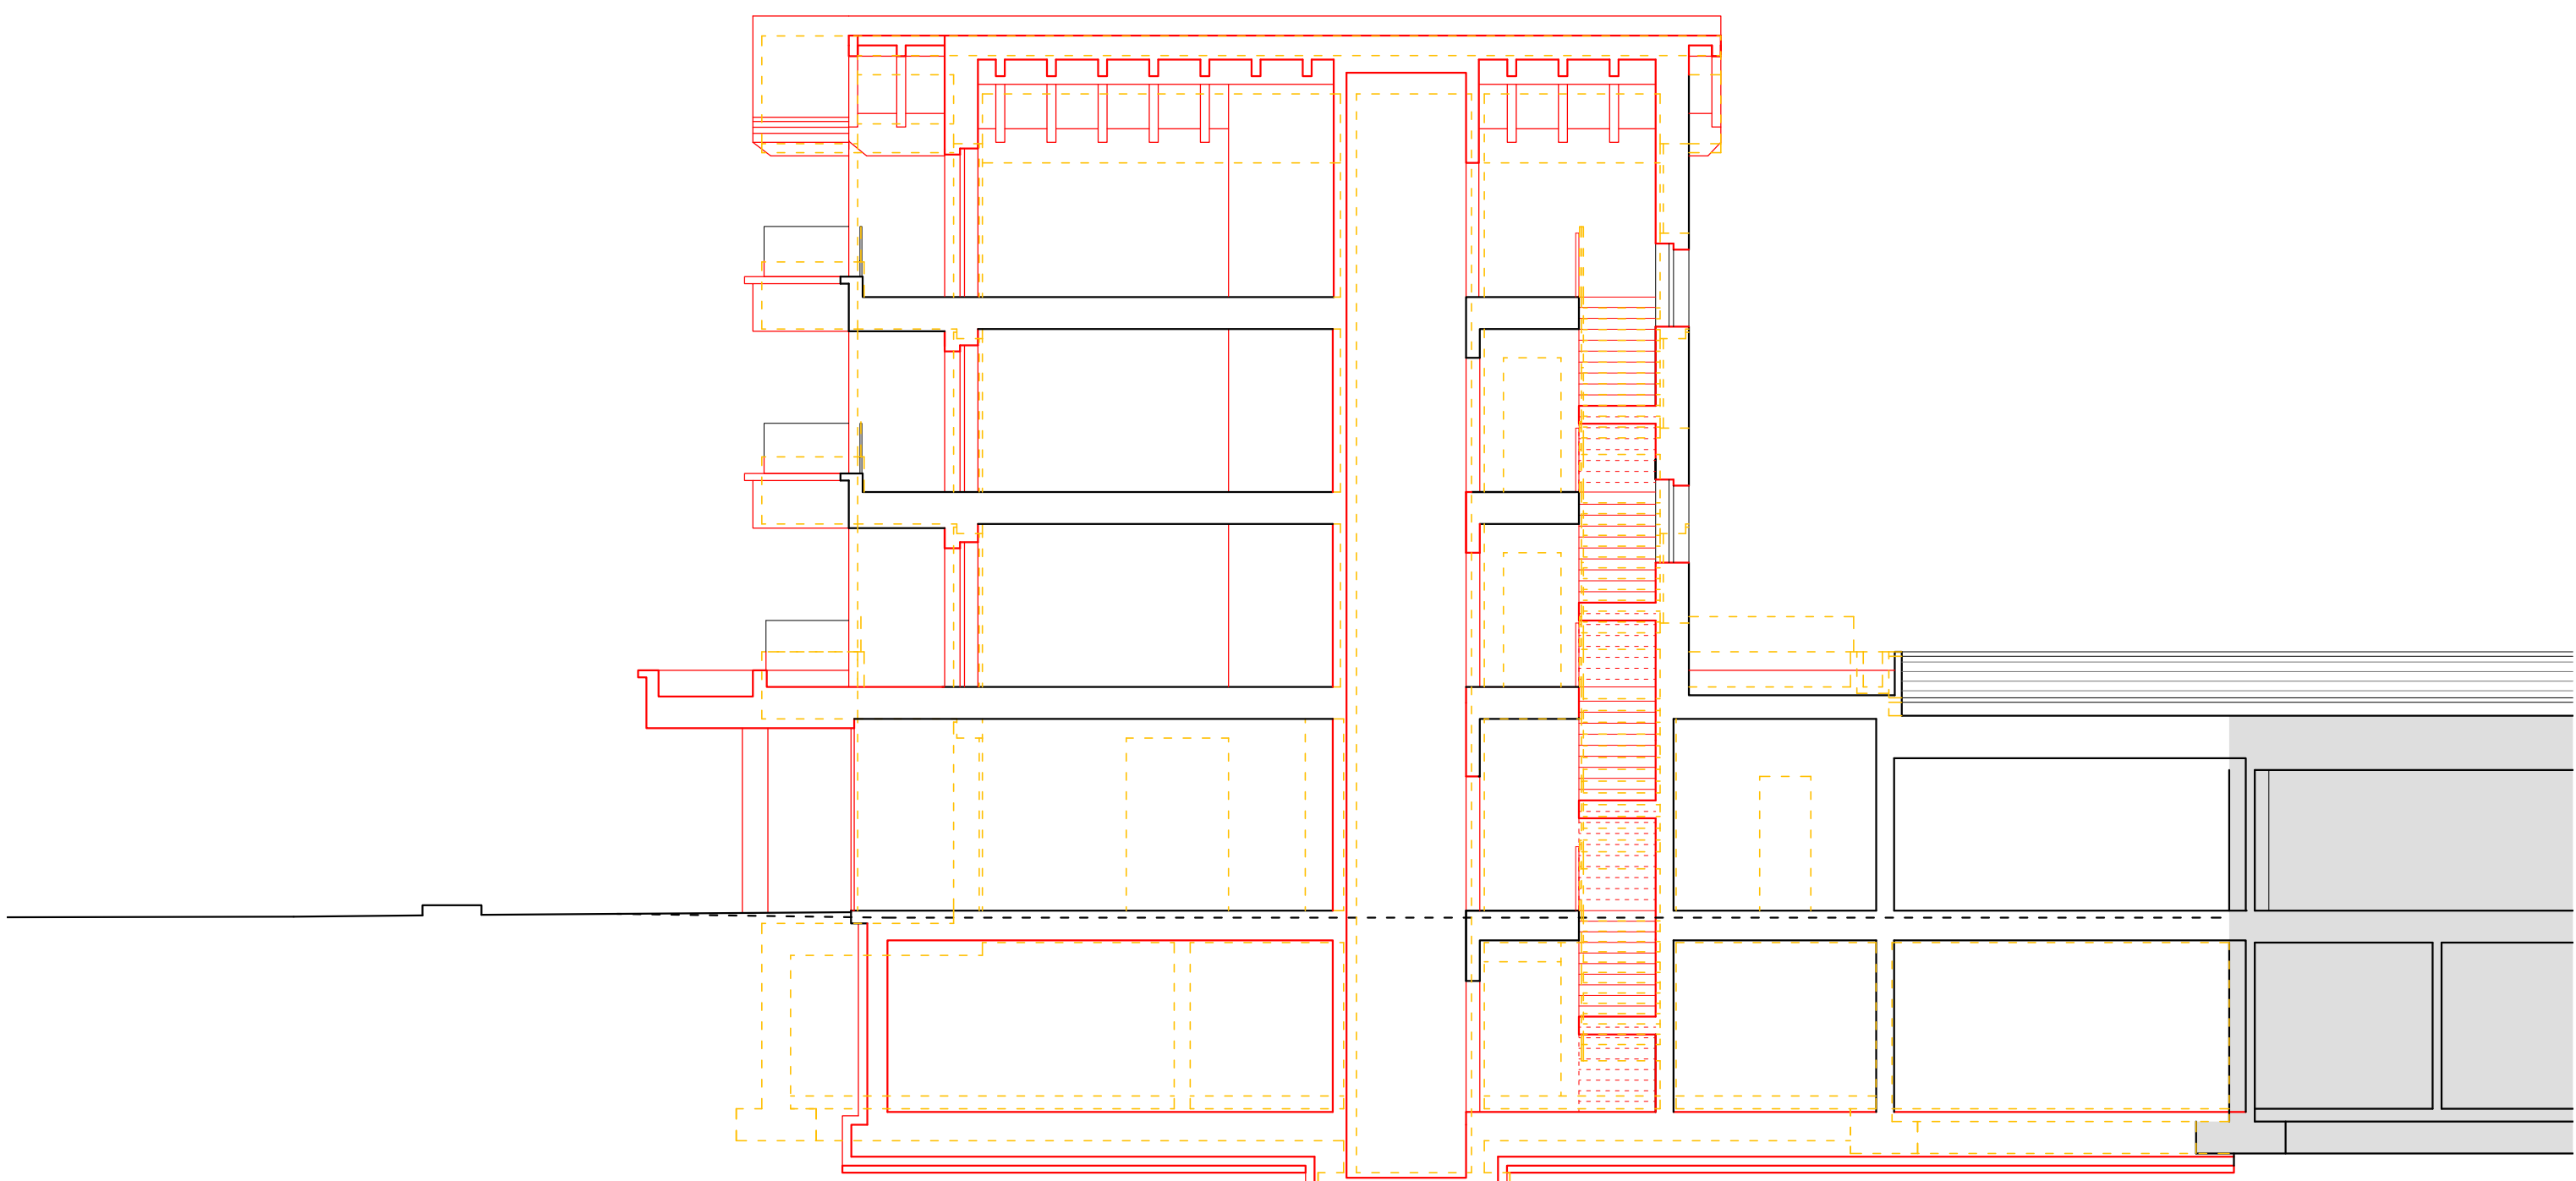

VARIANTE
SEZIONE AA

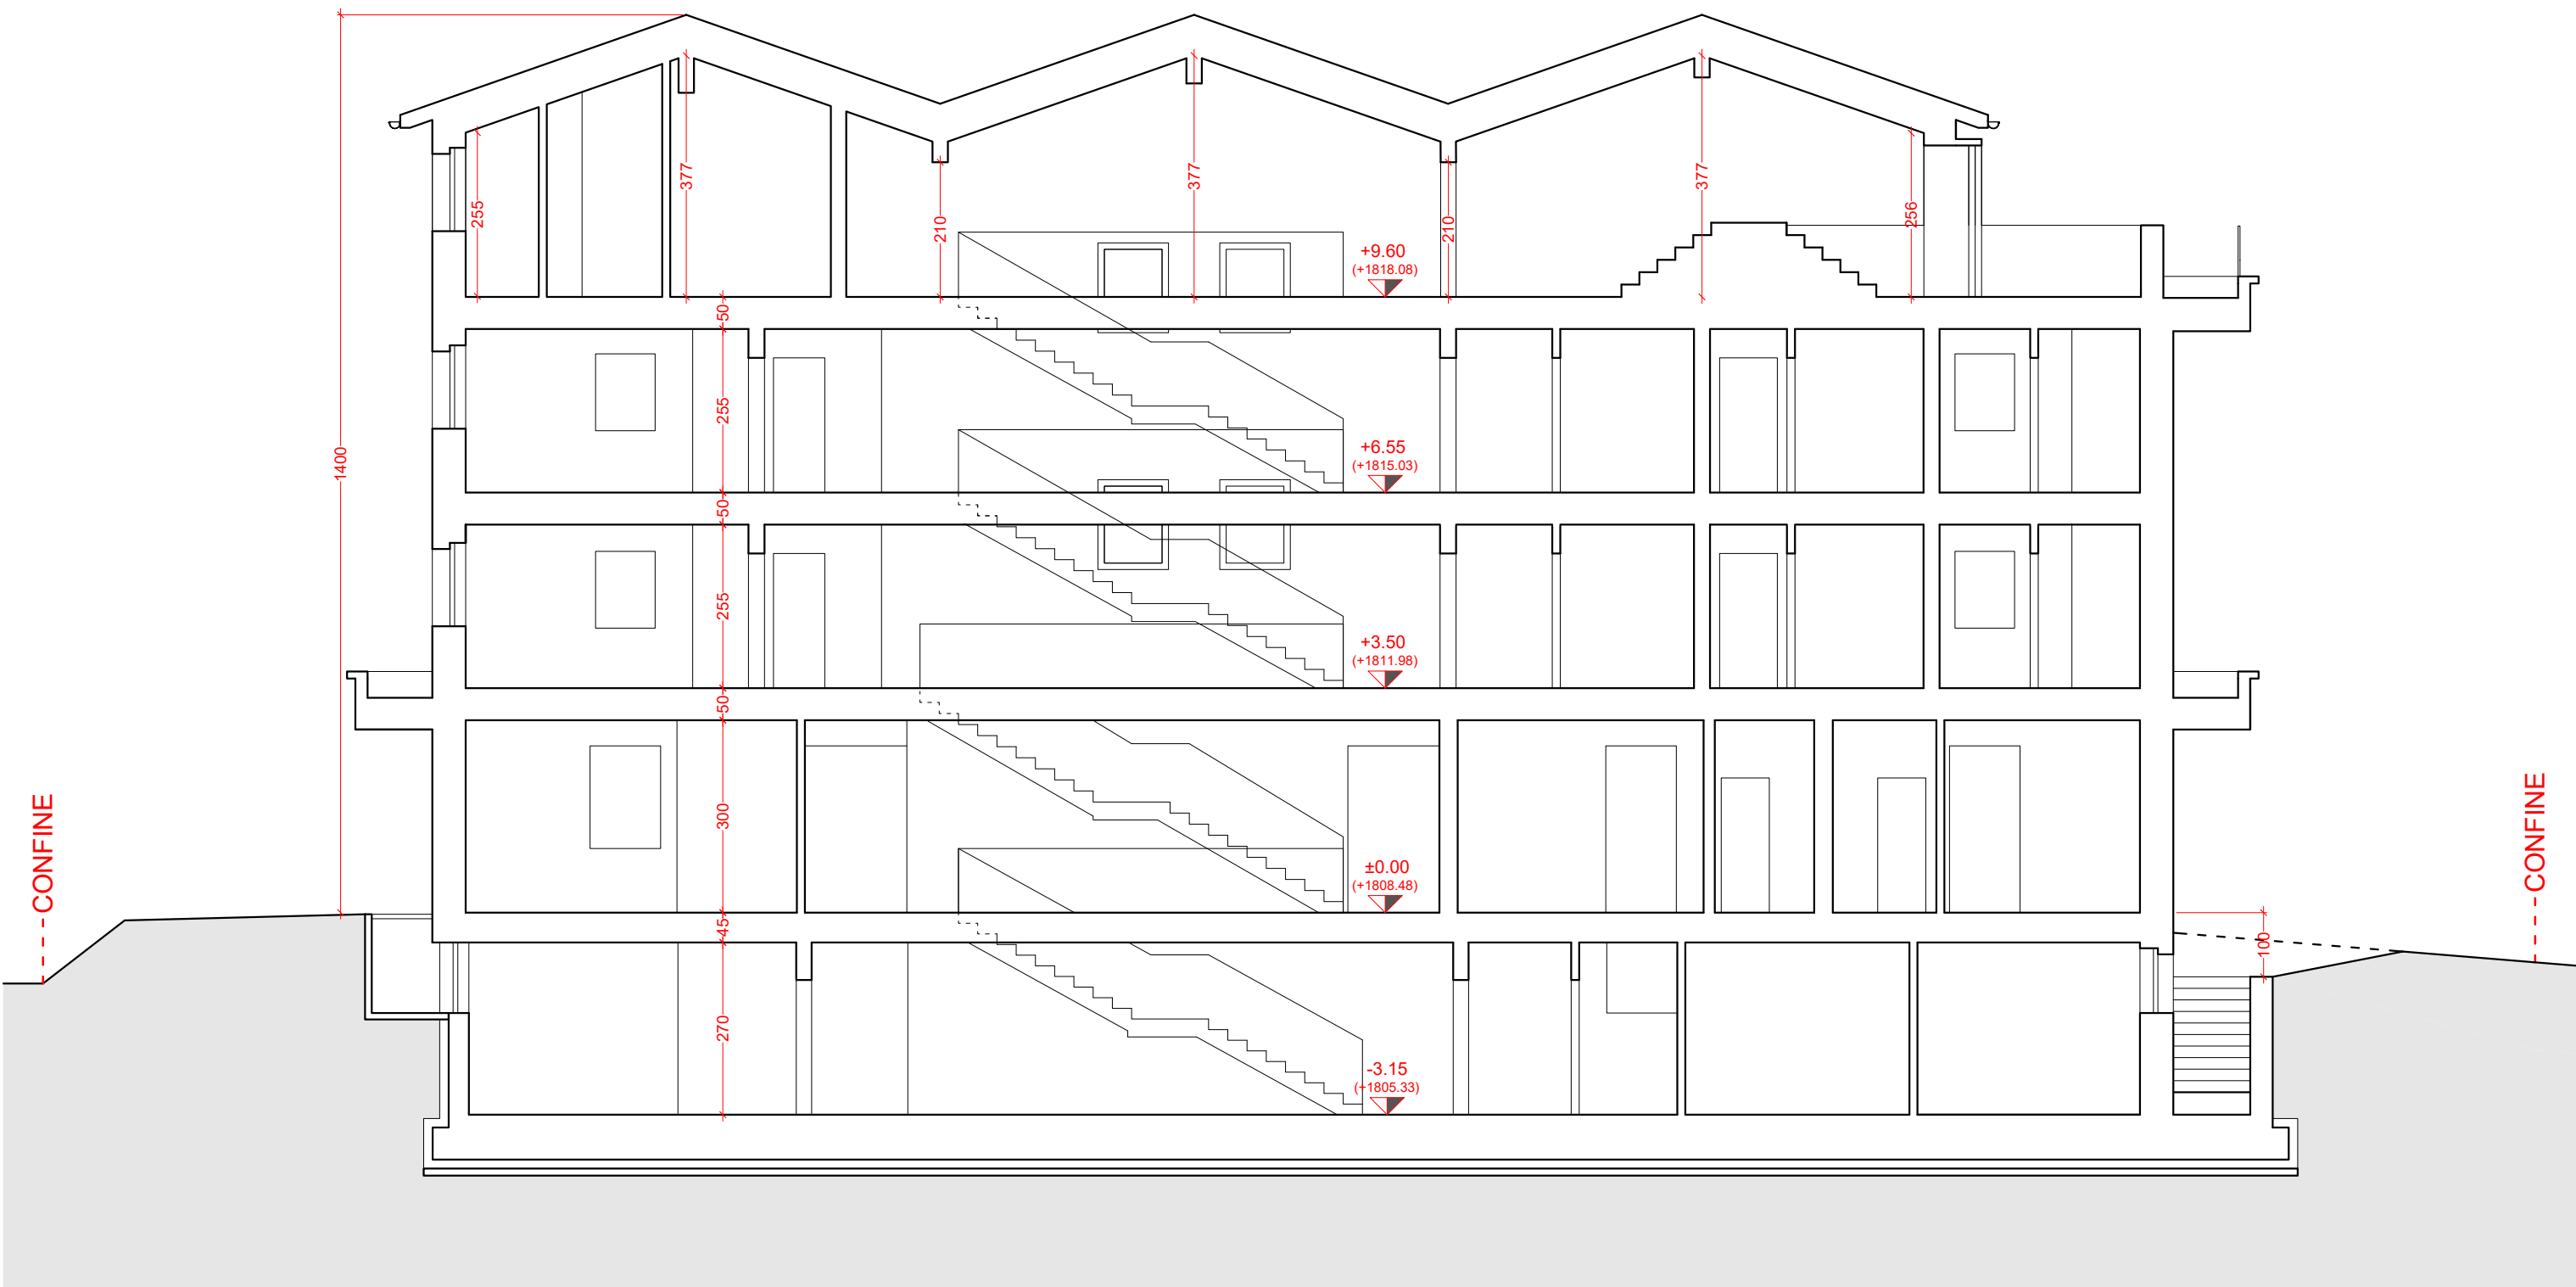

VARIANTE
SEZIONE BB

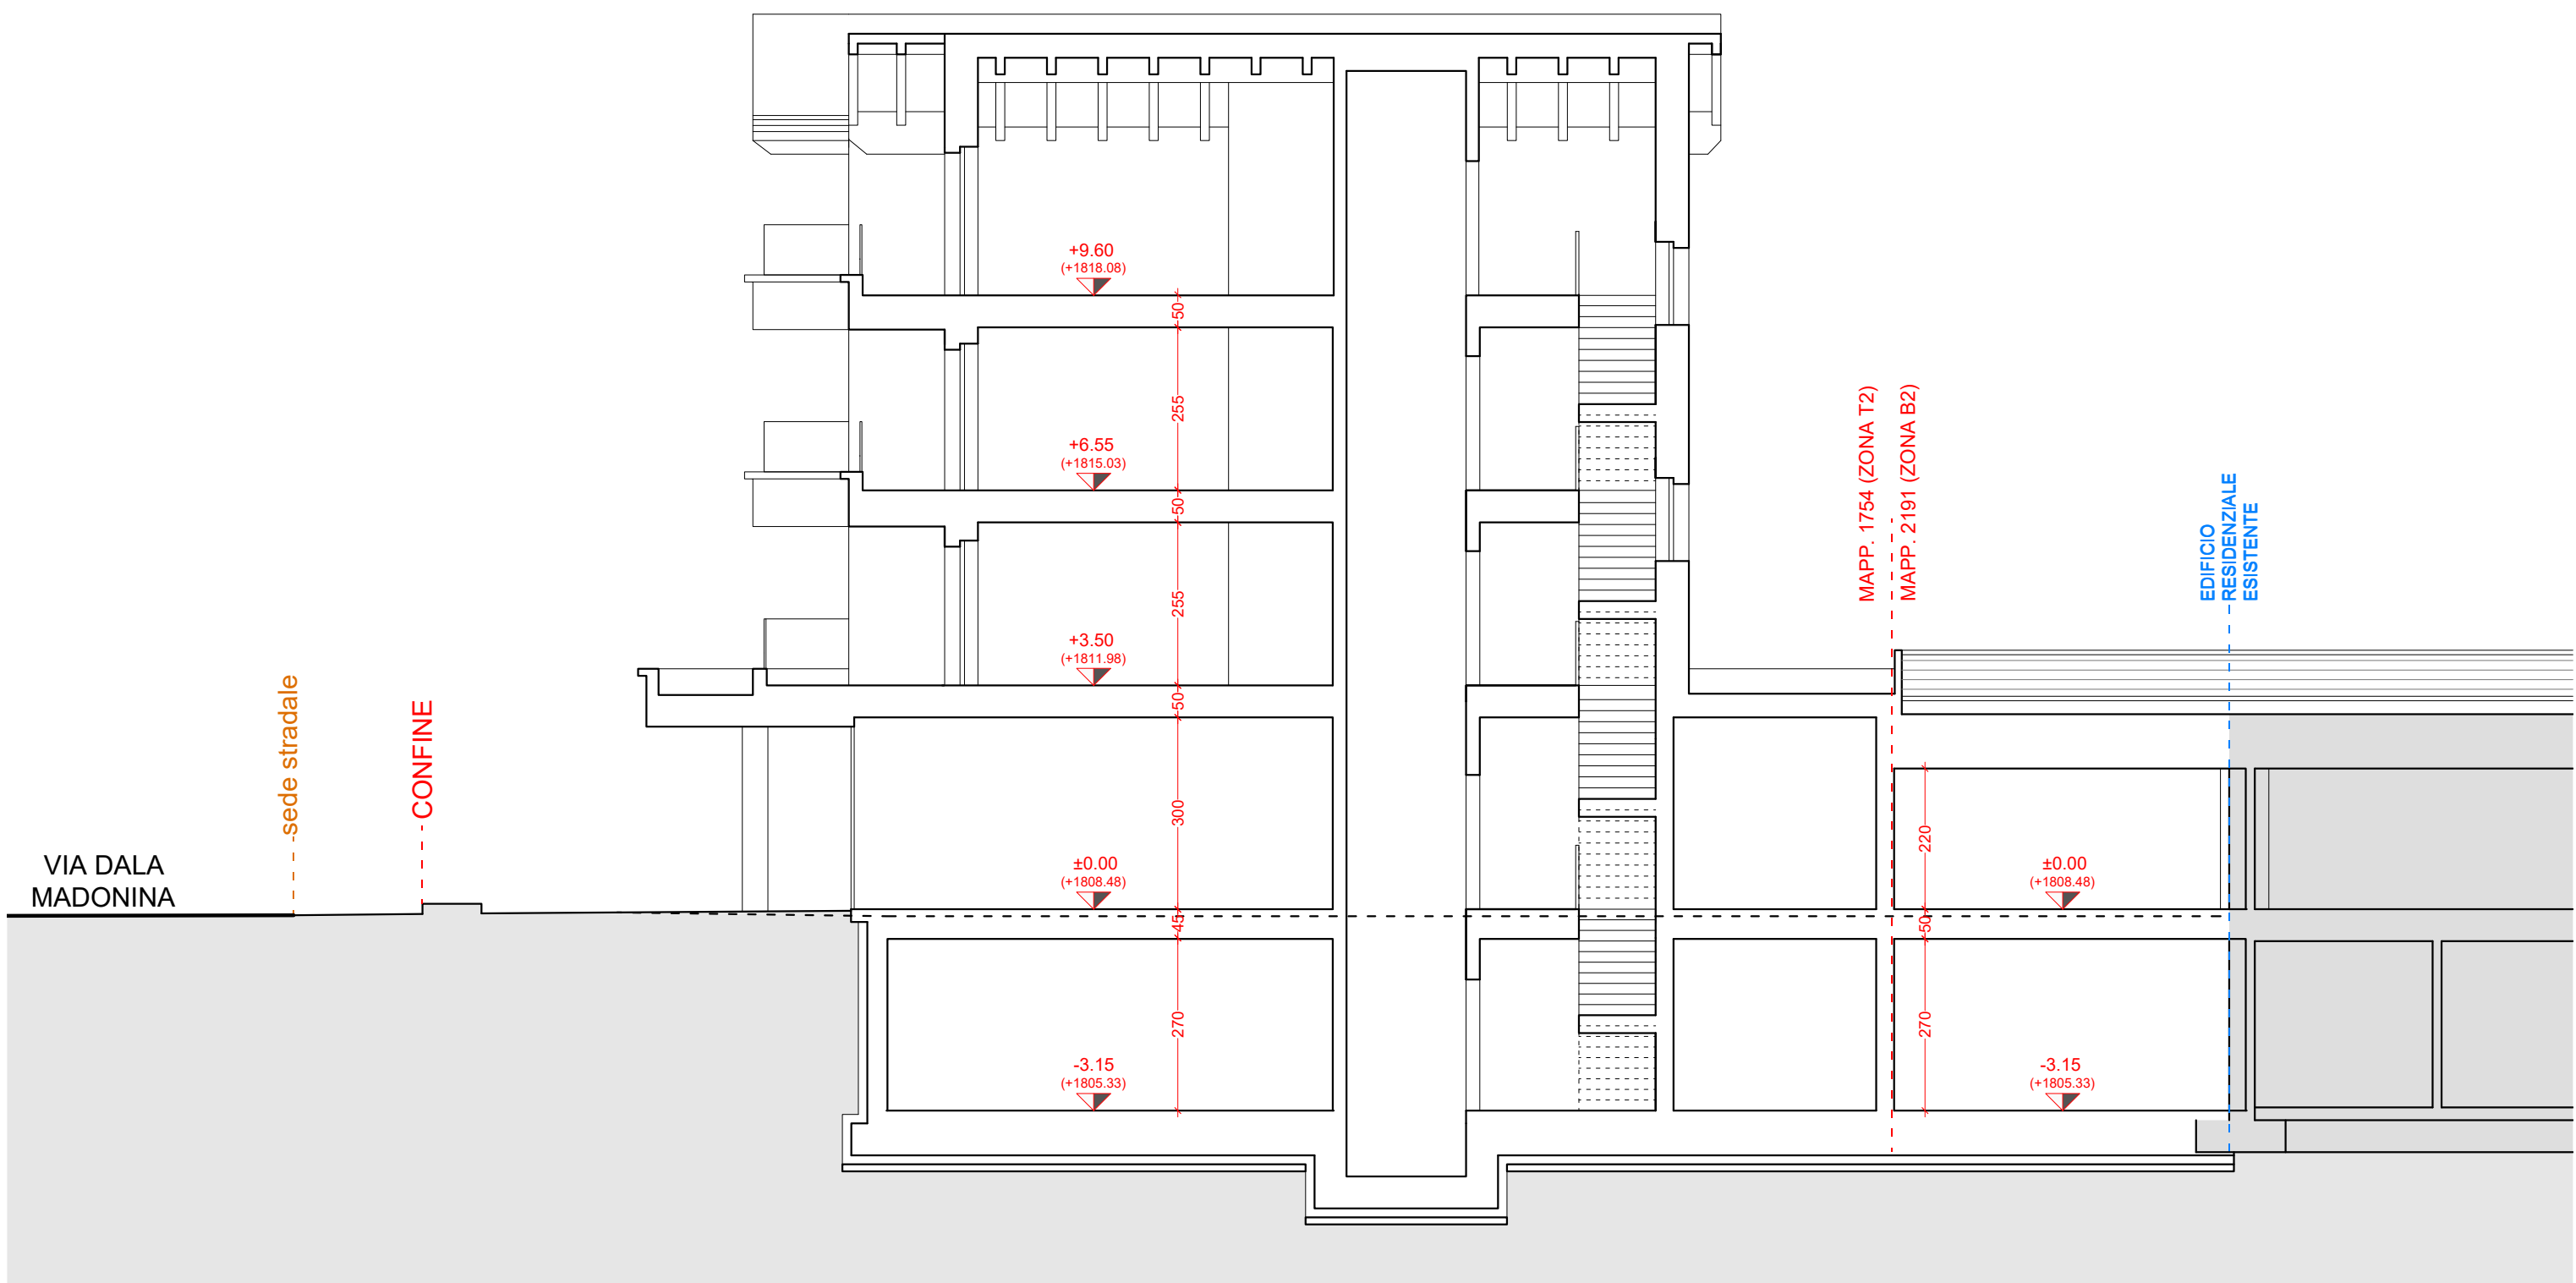

LEGENDA:
— OPERE IN VARIANTE
--- OPERE ASSENTITE DA NON REALIZZARE
--- ANDAMENTO DEL TERRENO STATO DI FATTO

	DATA 19 Giugno 2025	COMMITTENTE NIREAL SRL	 PROGETTISTA Geom. Matteo Motini n. 110
	DATA AGGIORNAMENTO 08 Luglio 2025	PROGETTO VARIANTE AL PDC 42-58/2025 PROT. N° 7234 DEL 07/03/2025 STRUTTURA TURISTICO RICETTIVA IN VIA DALA MADONNA A LIVIGNO CON MODIFICA EDIFICIO RESIDENZIALE ESISTENTE E PARCHEGGIO CONVENZIONATO	
	SCALA 1:100	OGGETTO PRATICA EDILIZIA SEZIONI AA, BB ASSENTITO, COMPARAZIONE E VARIANTE	
	SCALA STAMPA 10 = 100	TAVOLA 06	
LABORATORIO DI PROGETTAZIONE SOSTENIBILE STUDIO TECNICO ASSOCIATO via Cantoni 27B 23041 Livigno (SO) tel/fax 0342 997549 email: info@studioata.it C.F. / P.IVA 05624740146			