




ASSENTITO
SEZIONE CC

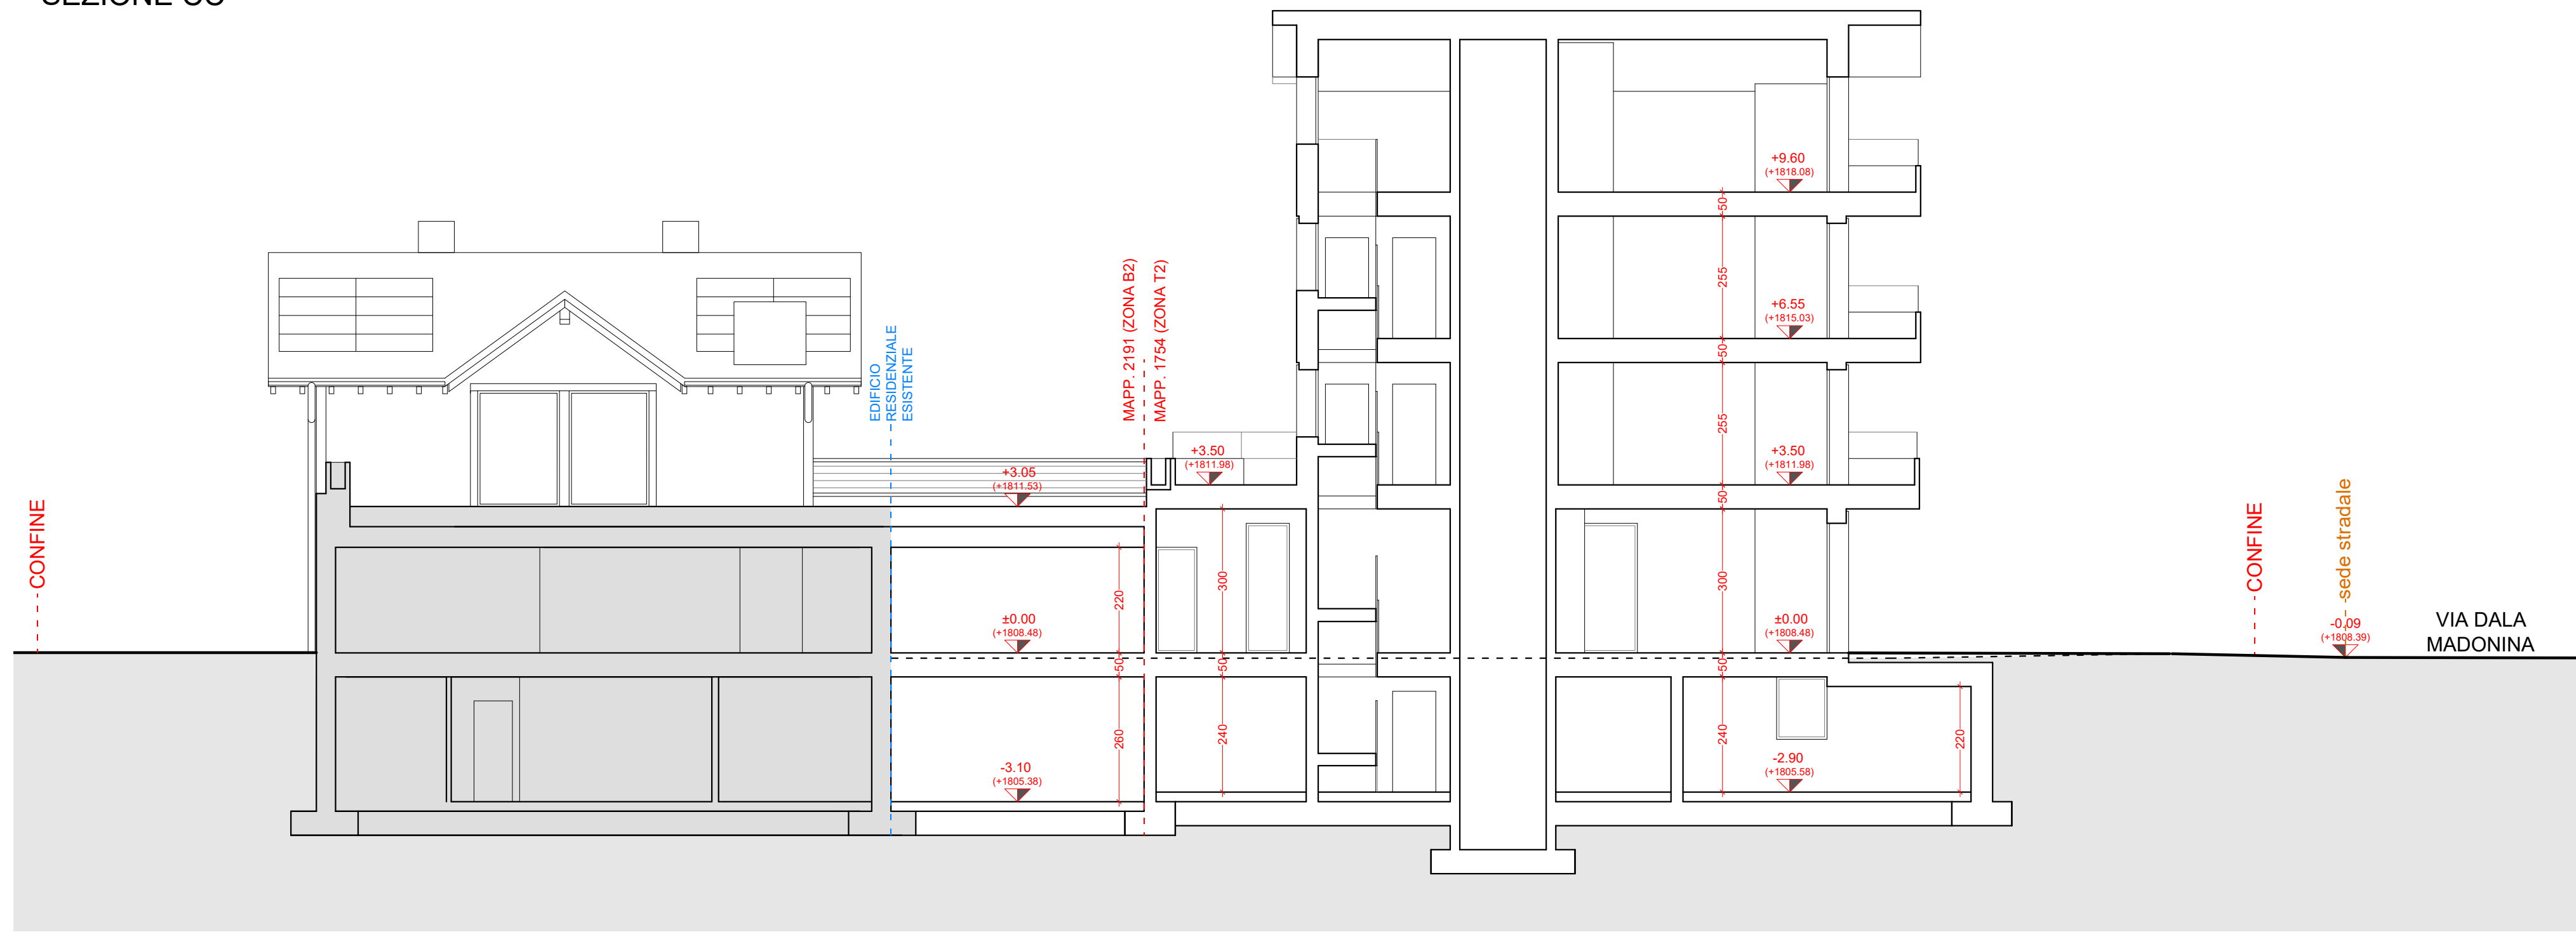


ASSENTITO
SEZIONE DD

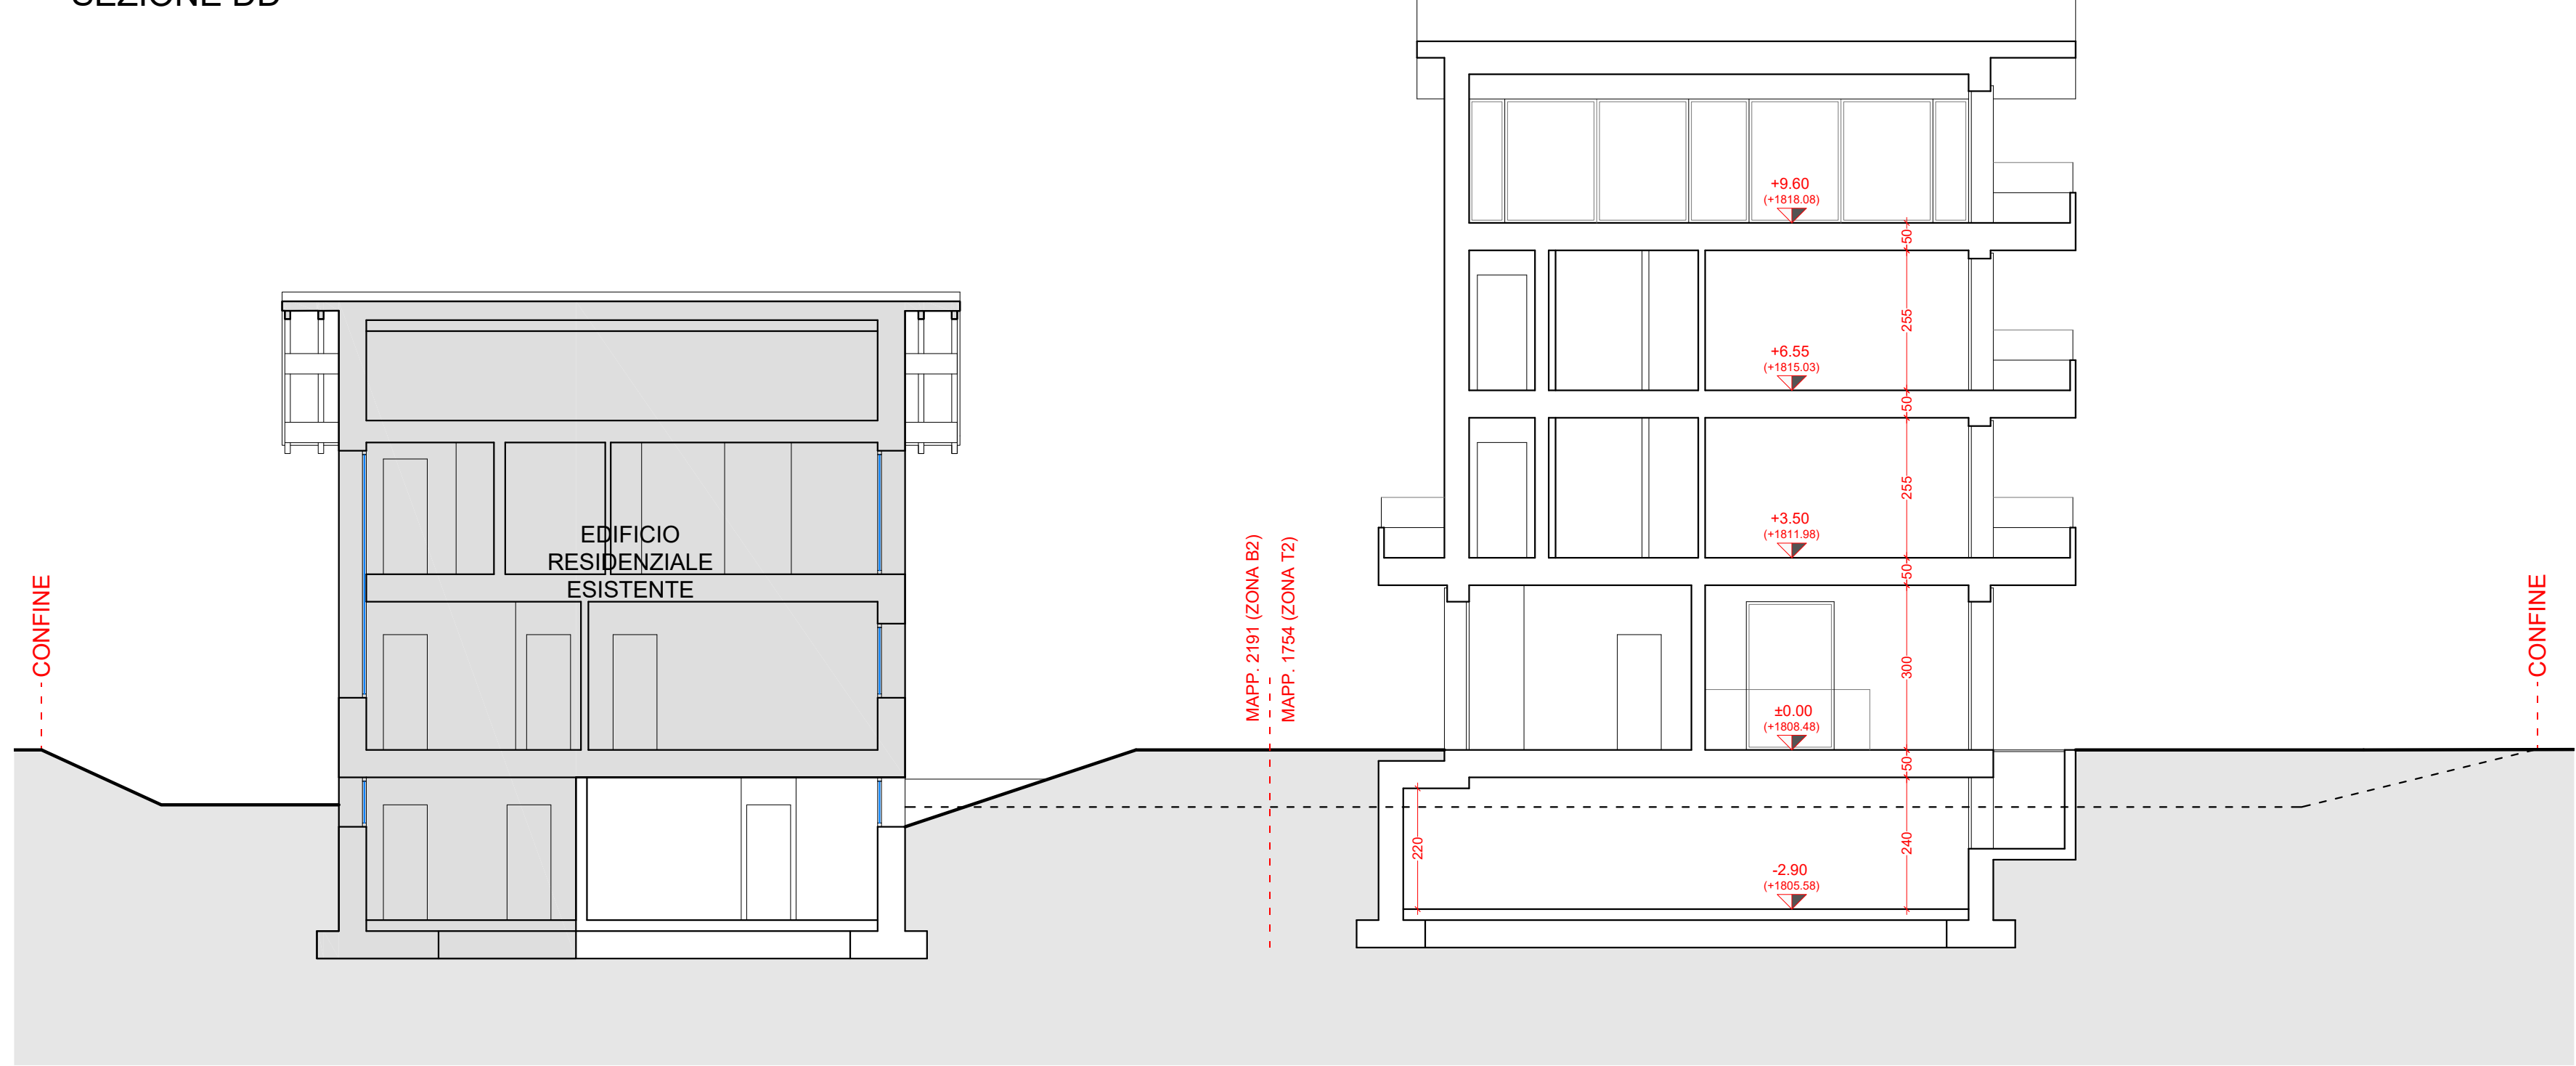


COMPARAZIONE
SEZIONE CC

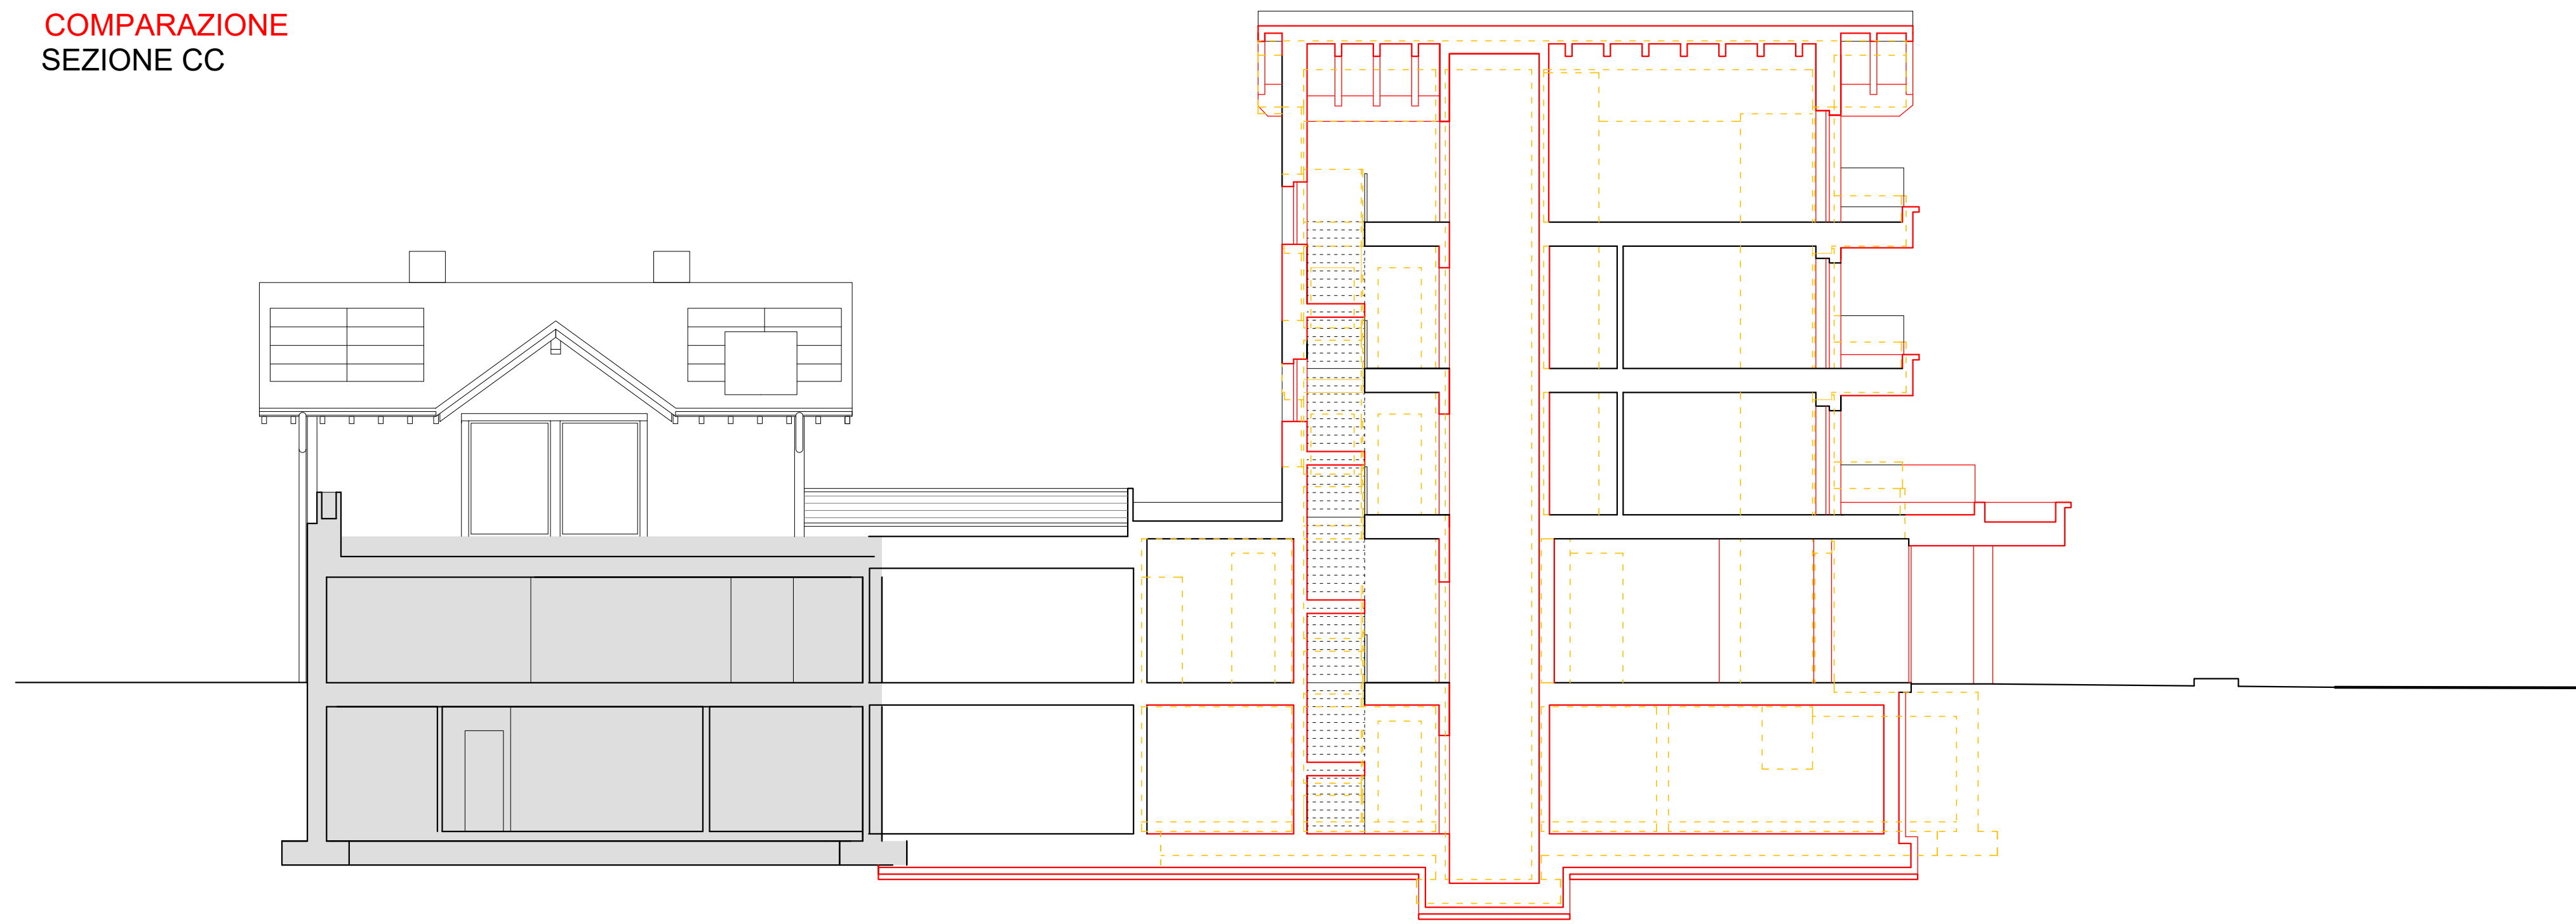


COMPARAZIONE
SEZIONE DD

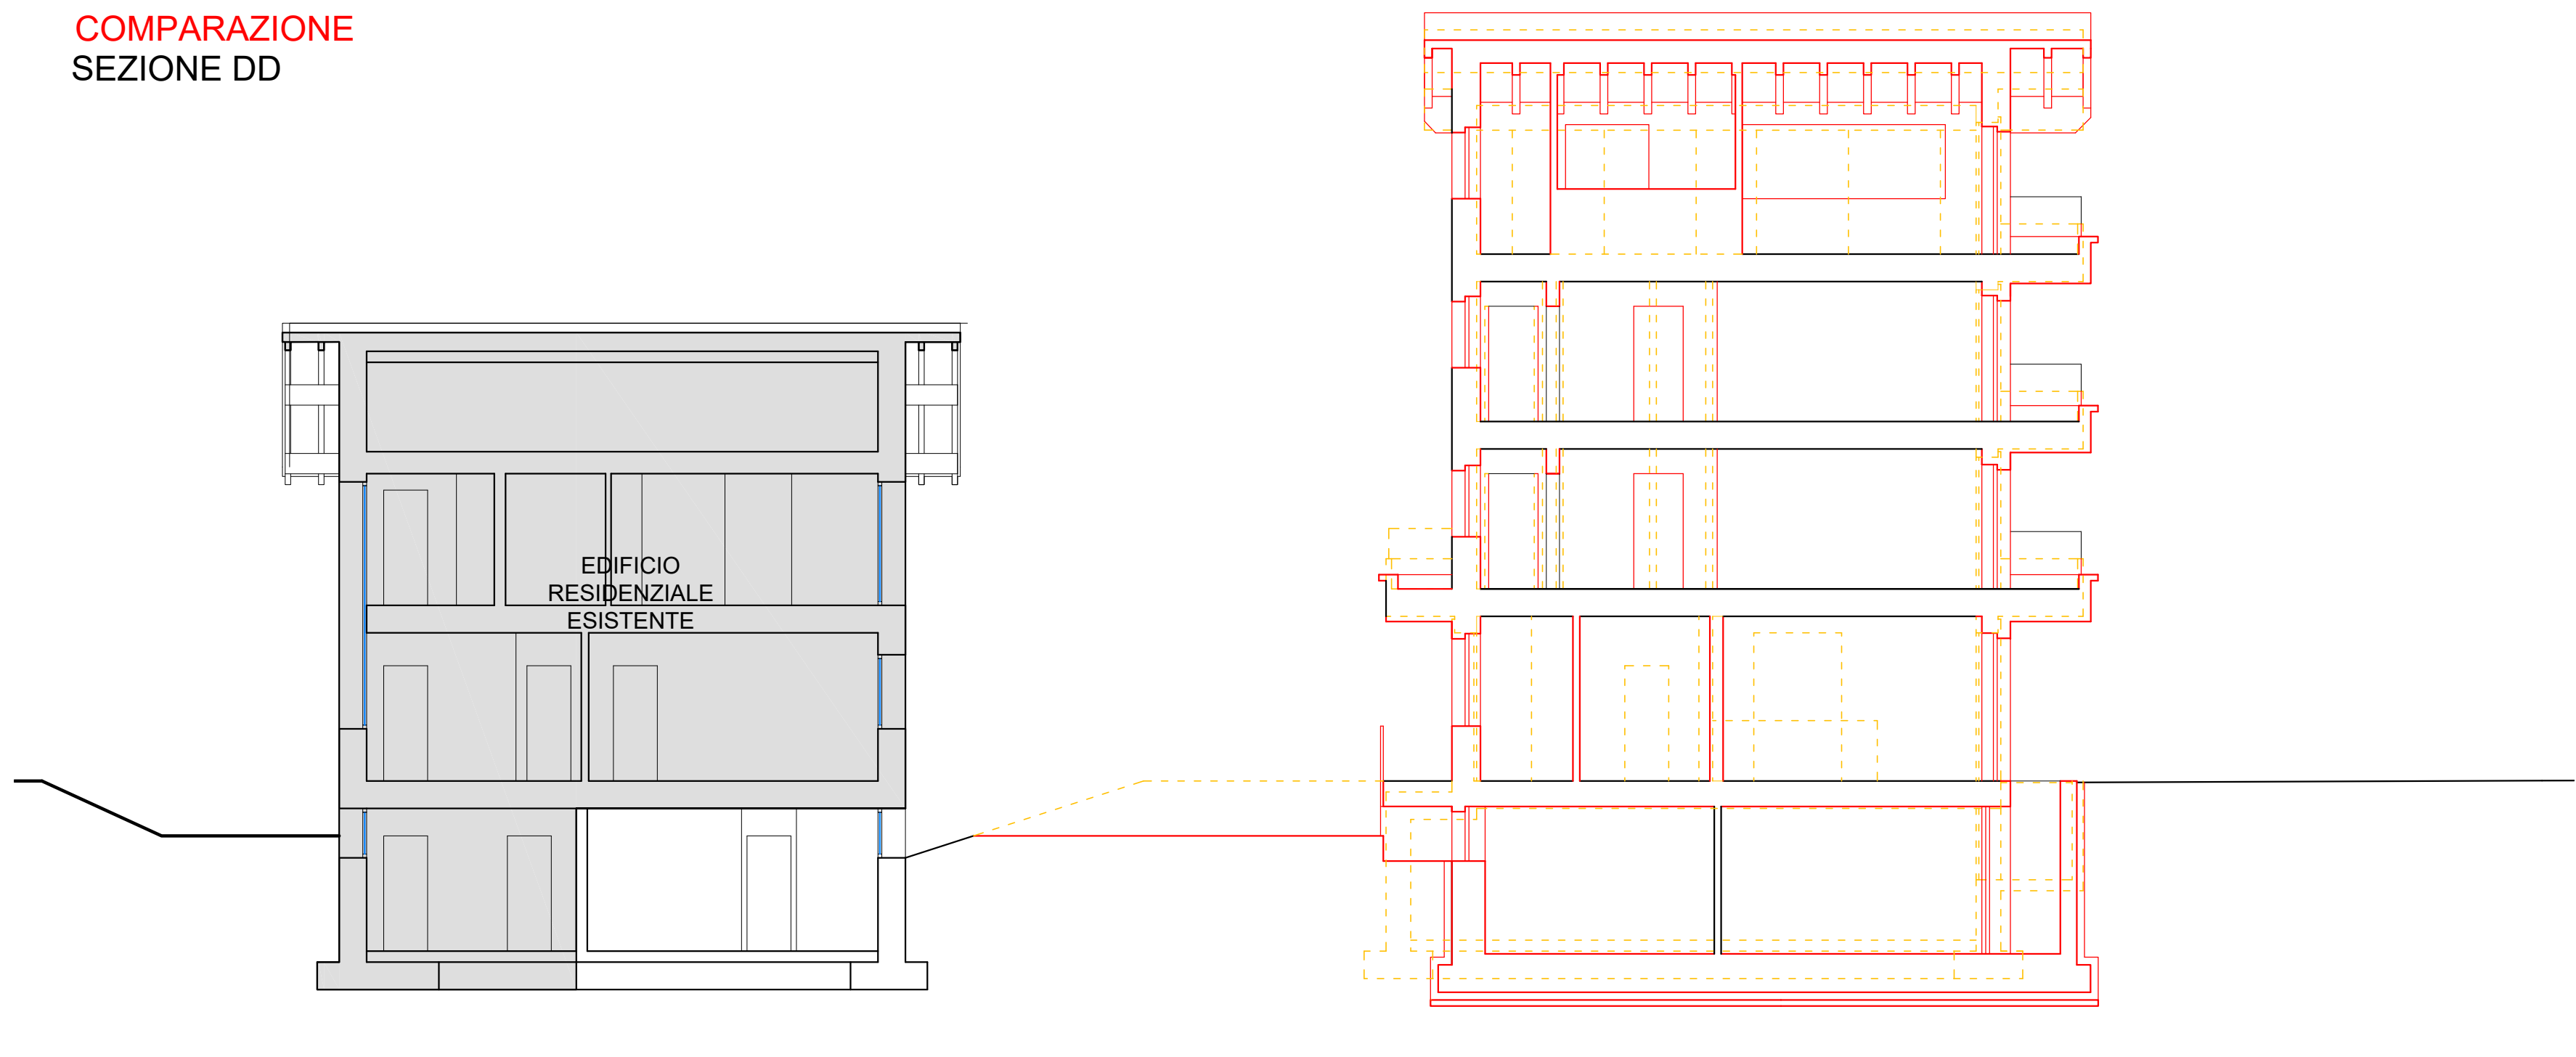

VARIANTE
SEZIONE CC

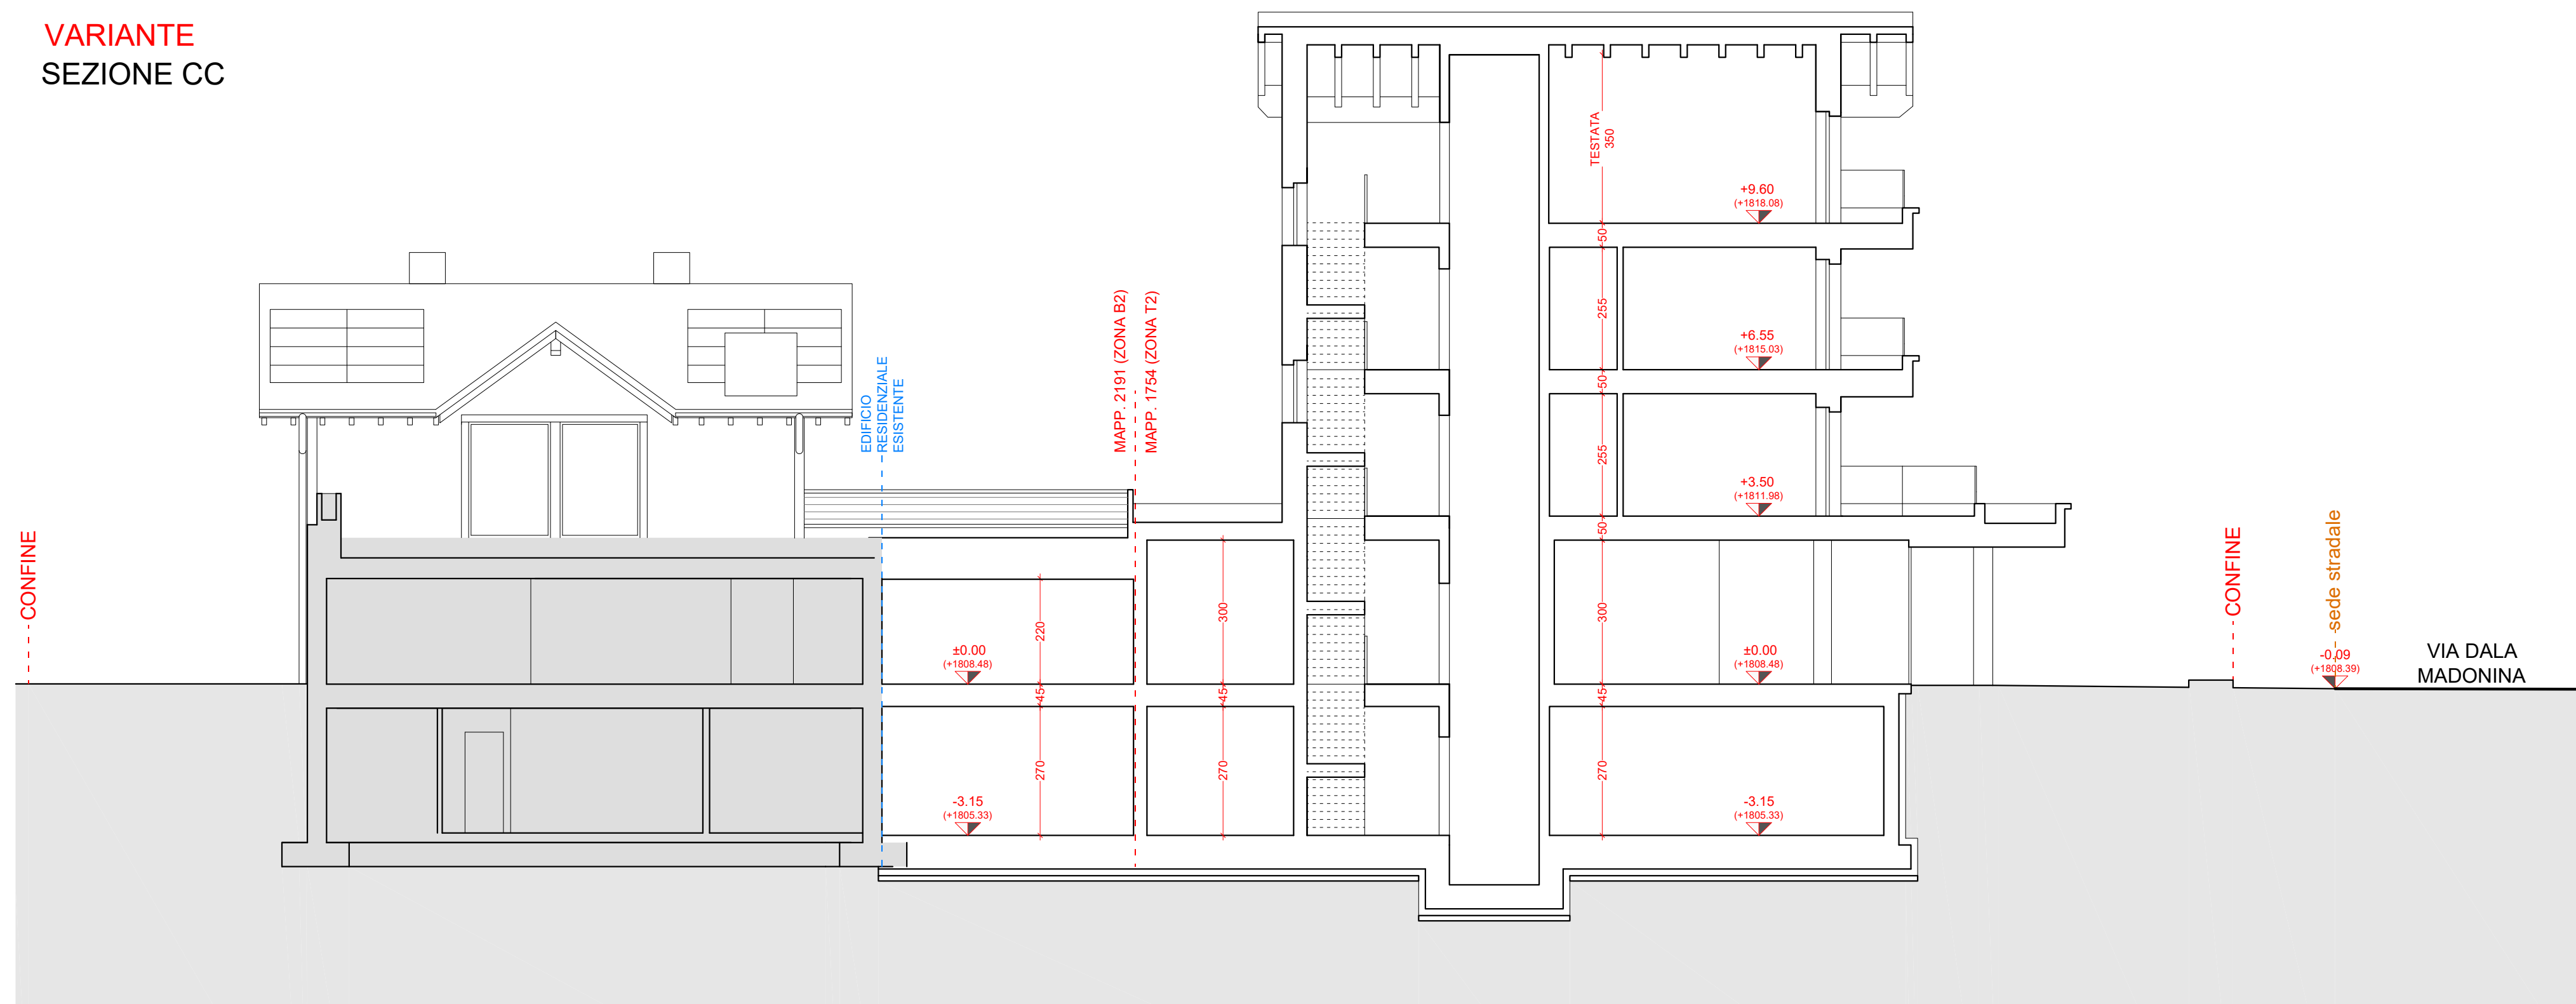

VARIANTE
SEZIONE DD

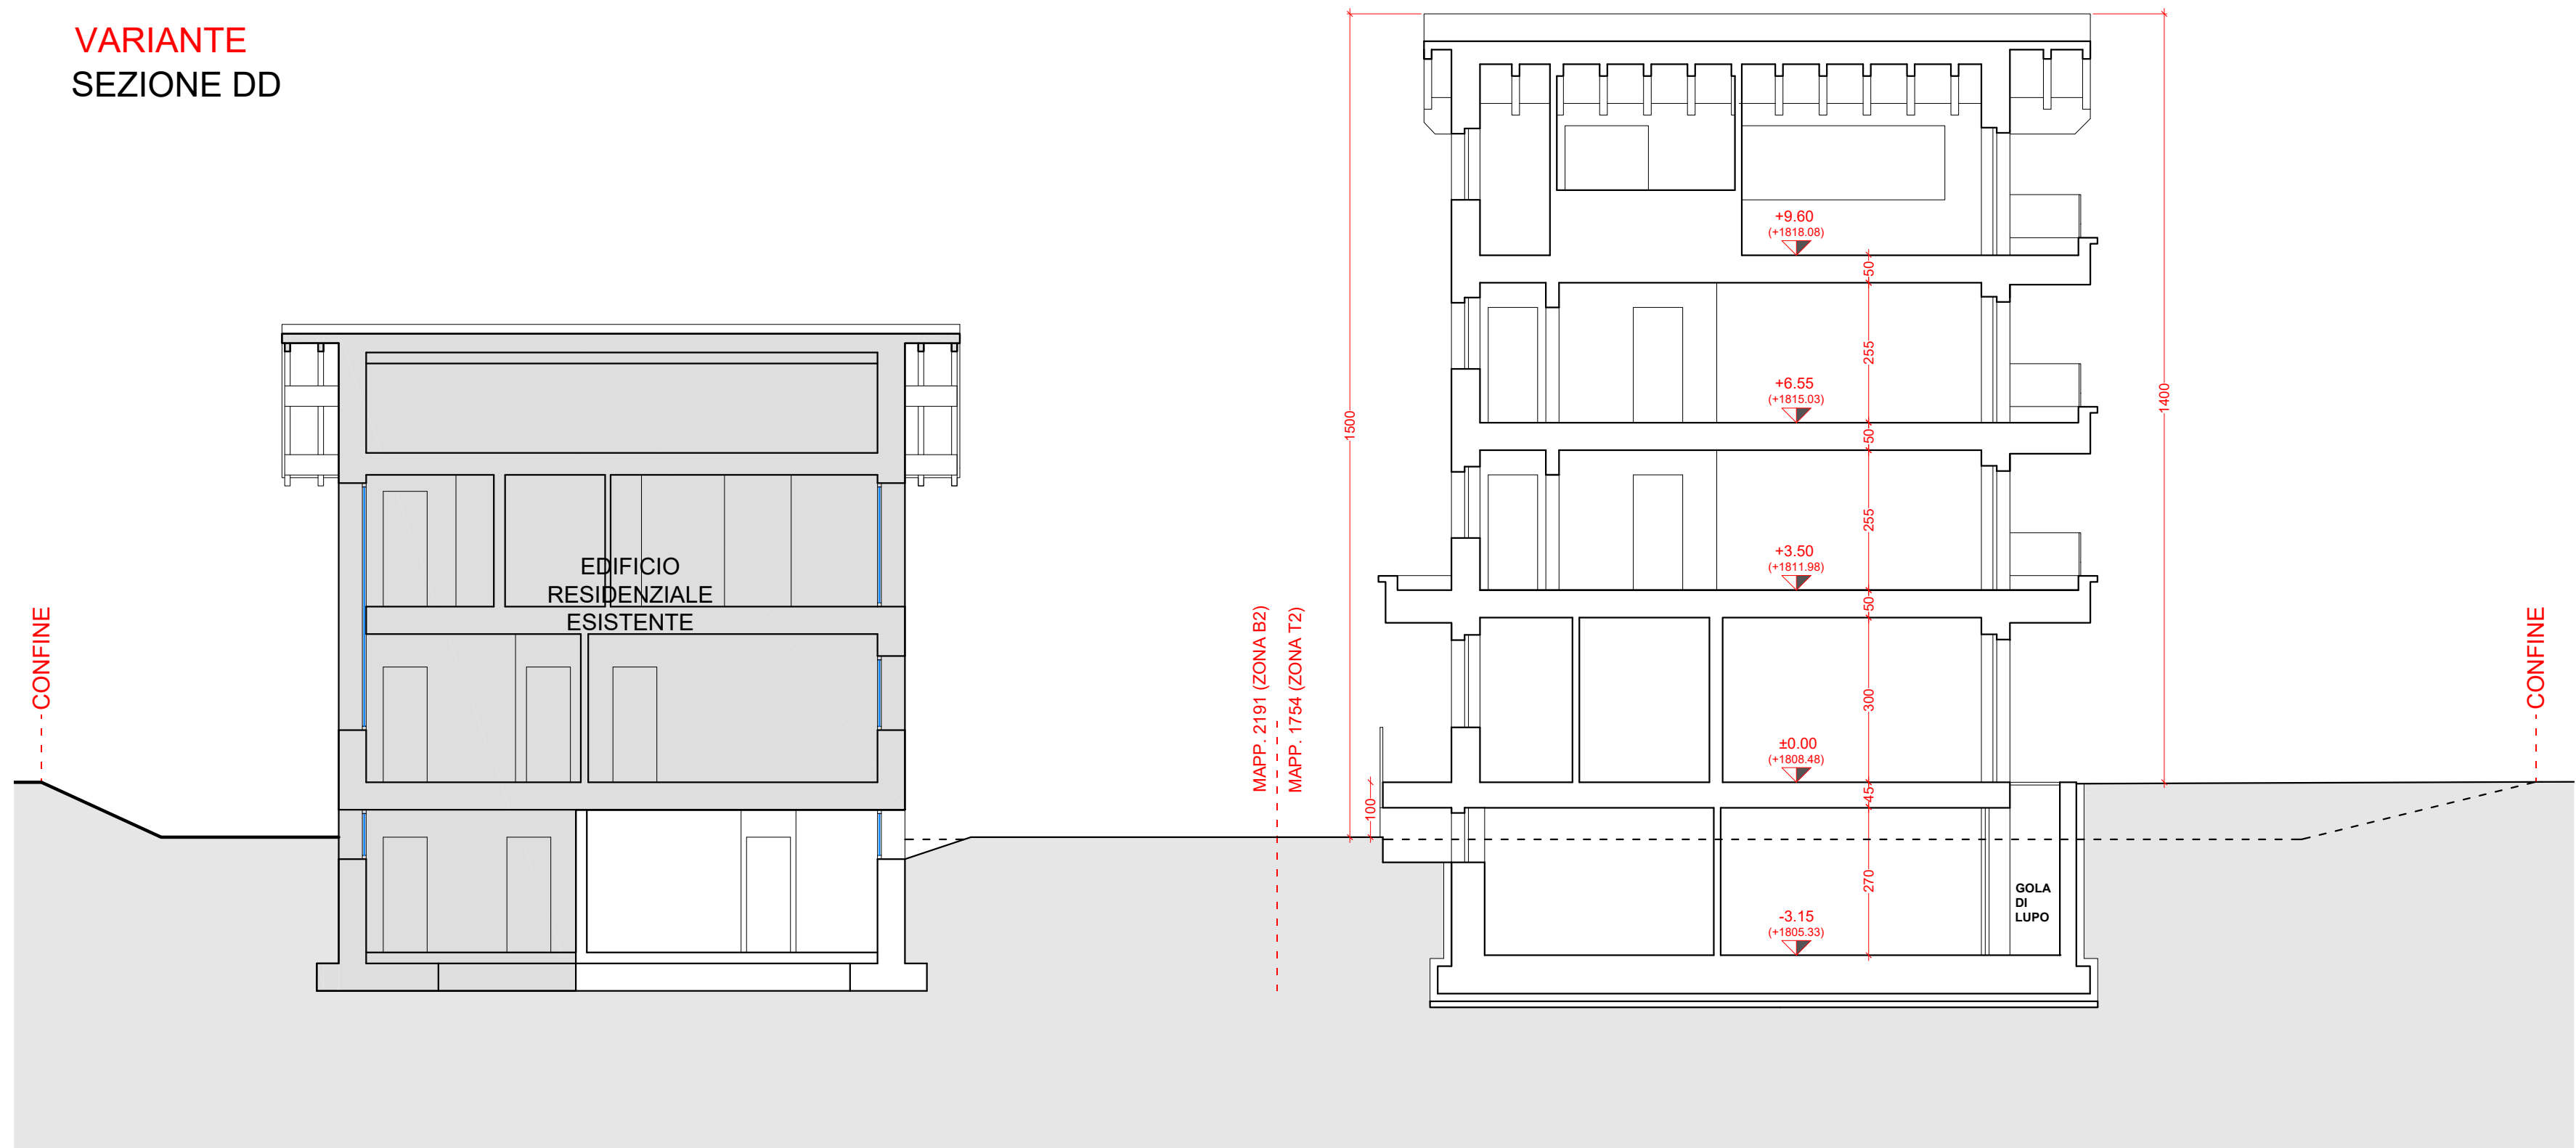

- LEGENDA:
- OPERE IN VARIANTE
 - - - OPERE ASSENTITE DA NON REALIZZARE
 - ... ANDAMENTO DEL TERRENO STATO DI FATTO

LABORATORIO DI PROGETTAZIONE SOSTENIBILE 23041 L. Livigno (SO) tel: 0342 997549 email: info@noreal.it C.F. P.IVA 0554745148	DATA 19 Giugno 2025	COMMITTENTE NIREAL SRL	PROGETTISTA Geom. Matteo Molteni Geometra Sondrio
	DATA AGGIORNAMENTO 08 Luglio 2025	PROGETTO VARIANTE AL PDC 42-58/2025 PROT. N° 7234 DEL 07/03/2025 STRUTTURA TURISTICO RICETTIVA IN VIA DALA MADONNA A LIVIGNO CON MODIFICA EDIFICIO RESIDENZIALE ESISTENTE E PARCHEGGIO CONVENZIONATO	
LABORATORIO DI PROGETTAZIONE SOSTENIBILE 23041 L. Livigno (SO) tel: 0342 997549 email: info@noreal.it C.F. P.IVA 0554745148	SCALA 1:100	OGGETTO PRATICA EDILIZIA SEZIONI CC E DD ASSENTITO, COMPARAZIONE E VARIANTE	PROGETTISTA architetto ANGELO FONTANA n. 110
	SCALA STAMPA 10 = 100	TAVOLA 07	