PLANIMETRIA DI PROGETTO
scala 1:500




CANALE IN SCOGLIERA E
TOMBOTTO A QUOTA 1840 m slm
scala 1:200




VASCA DI TRATTENUTA SEDIMENTI
scala 1:200

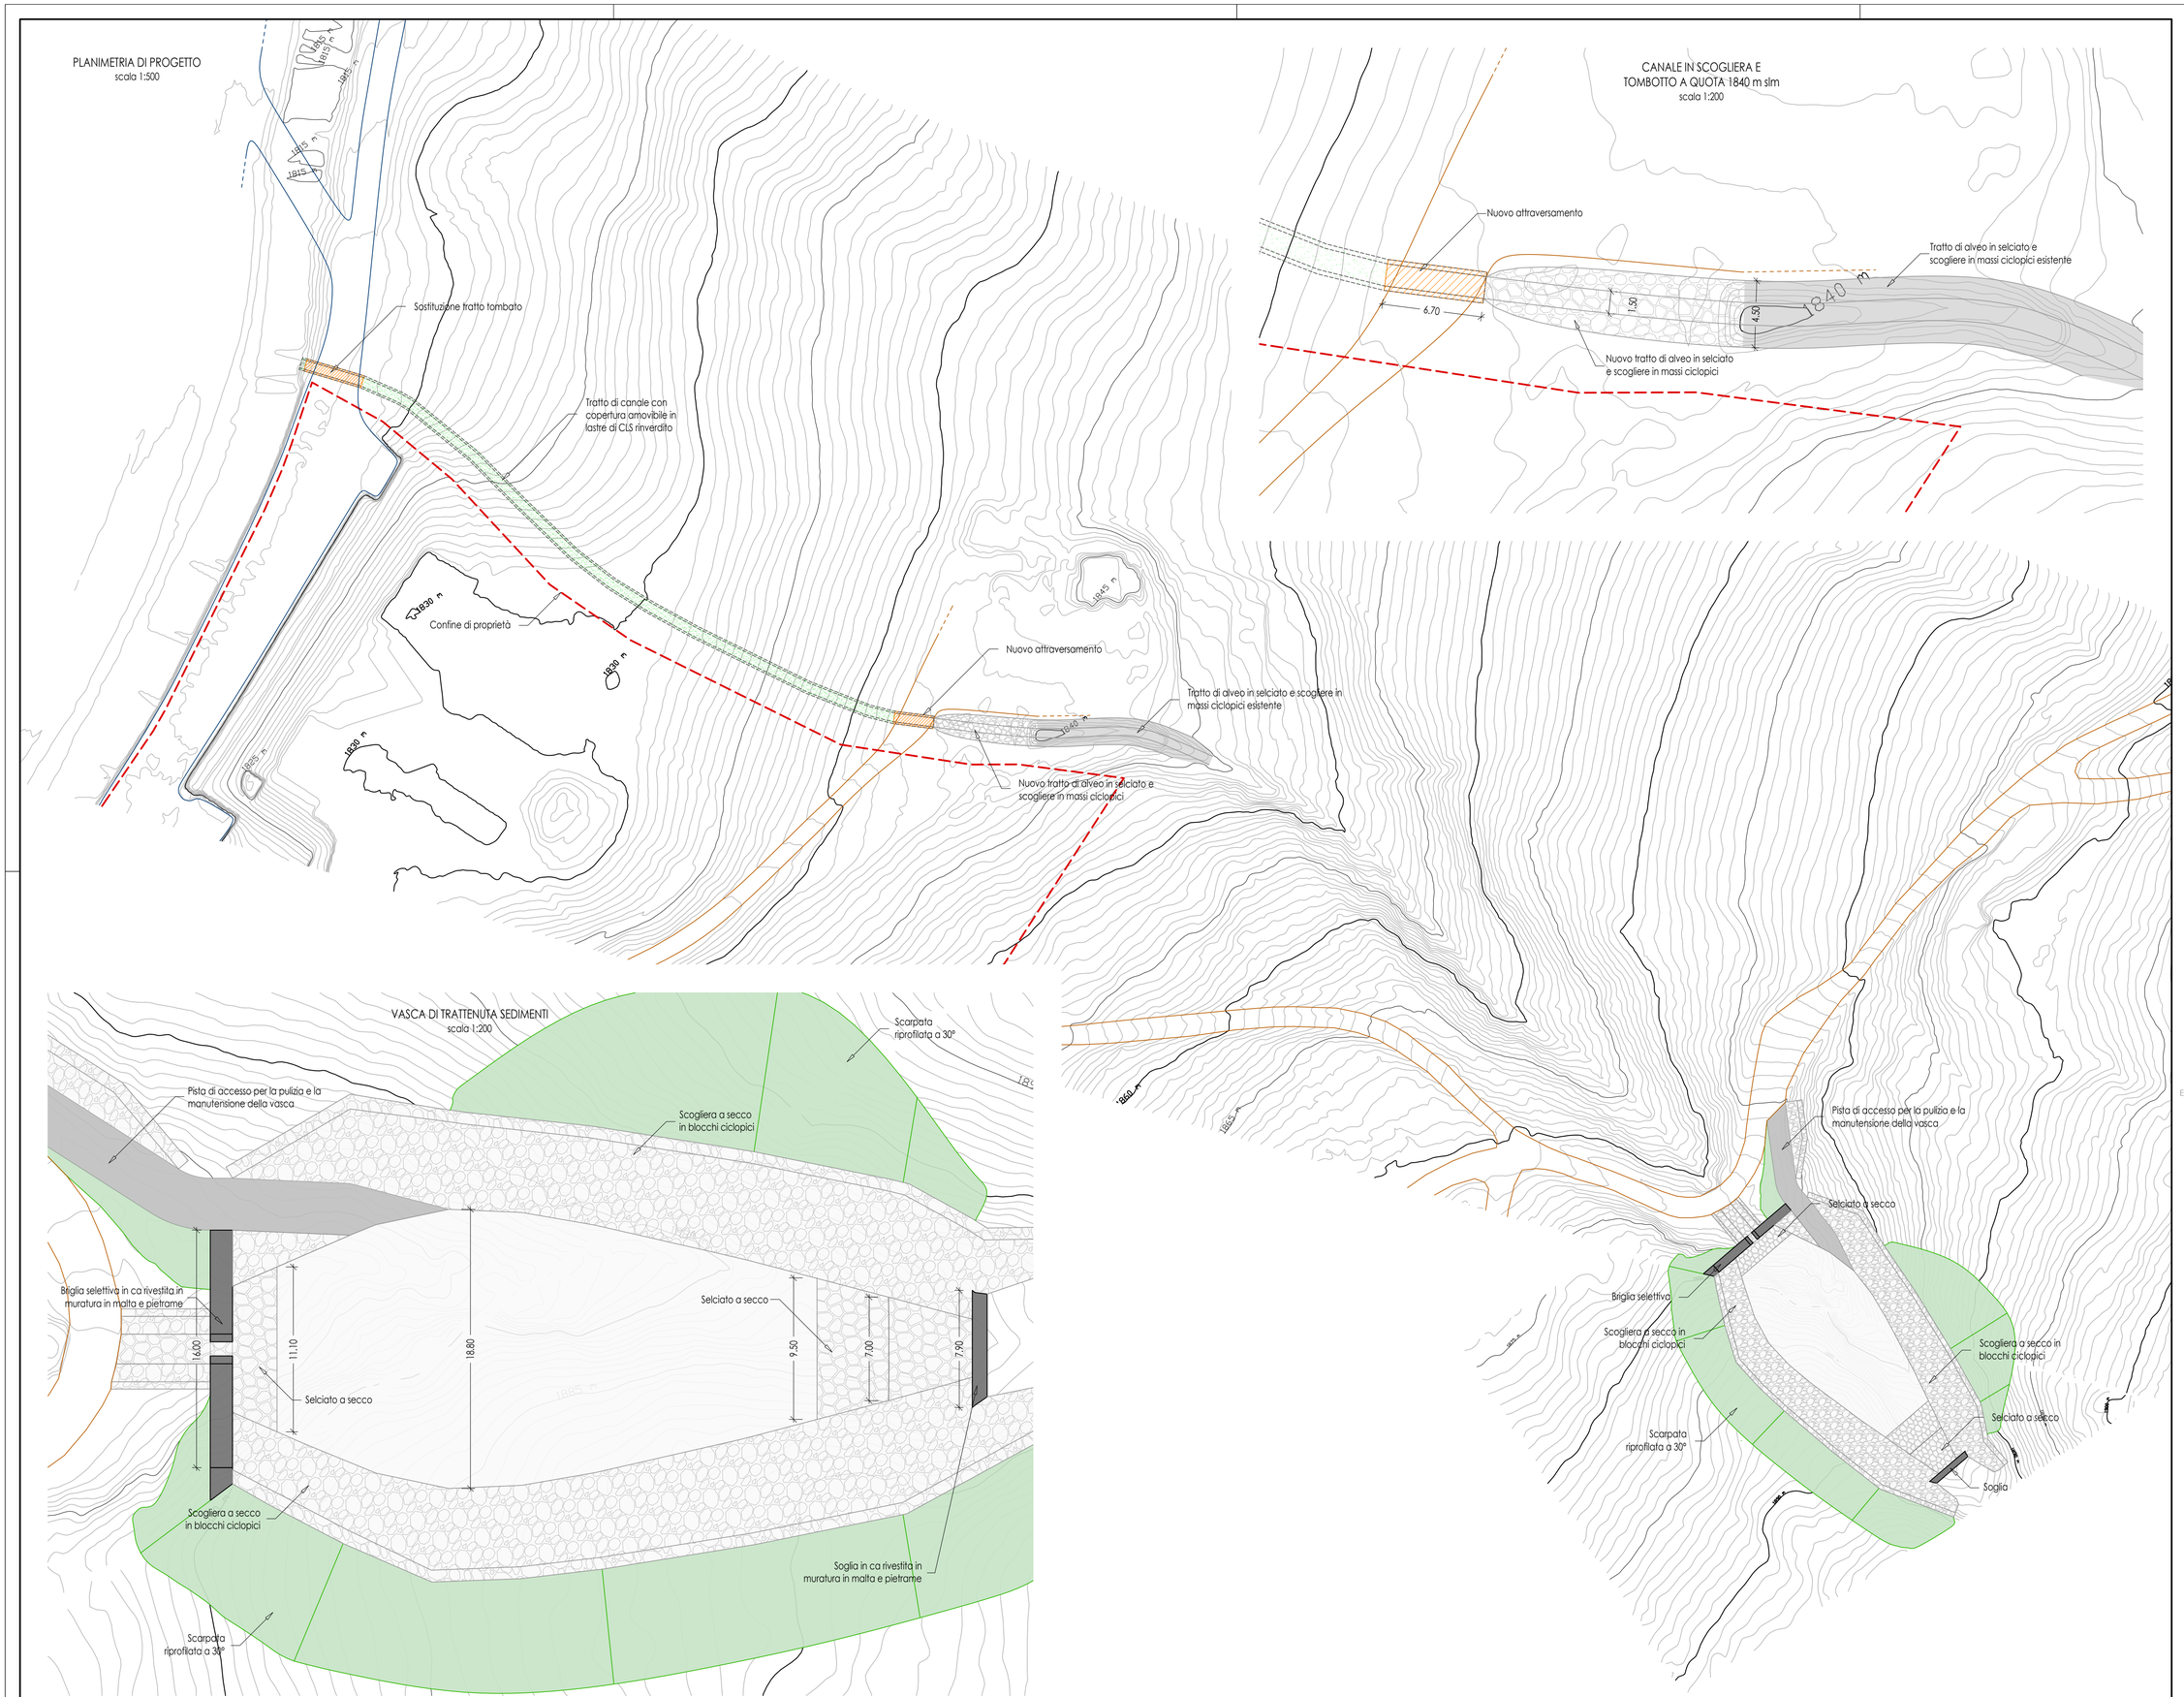


areaquattro srl
Sondrio | Craveggia
Via Caimi, 47 | 23100 Sondrio
Tel. +39 0342 032 922
info@areaquattro.it | www.areaquattro.it

MOTTOLINO SPA

**Mottolino S.p.A.**
Via Bondi 4/3
23041 Livigno (SO)

REGIMAZIONE IDRAULICA DEL TRATTO TERMINALE DEL RIN DAL DOMENIN

PROGETTO DEFINITIVO

PLANIMETRIA DI PROGETTO

2

Ing. ANDREA MENGHI
Ing. ALBERTO FIORONI
Geol. GIOVANNI SONGINI

REF. DOC. | PROGETTISTI: 21_031_PD_T02_Rev0

SCALA: varie

| REV. | DESCRIZIONE | DATA |
|---|---|---|
| 0 | PRIMA EMISSIONE | GIU 2021 |
| | | |
| | | |

E' VIETATA LA RIPRODUZIONE DI QUESTO DOCUMENTO SENZA PREVENTIVA AUTORIZZAZIONE SCRITTA DI AREAQUATTRO SRL