




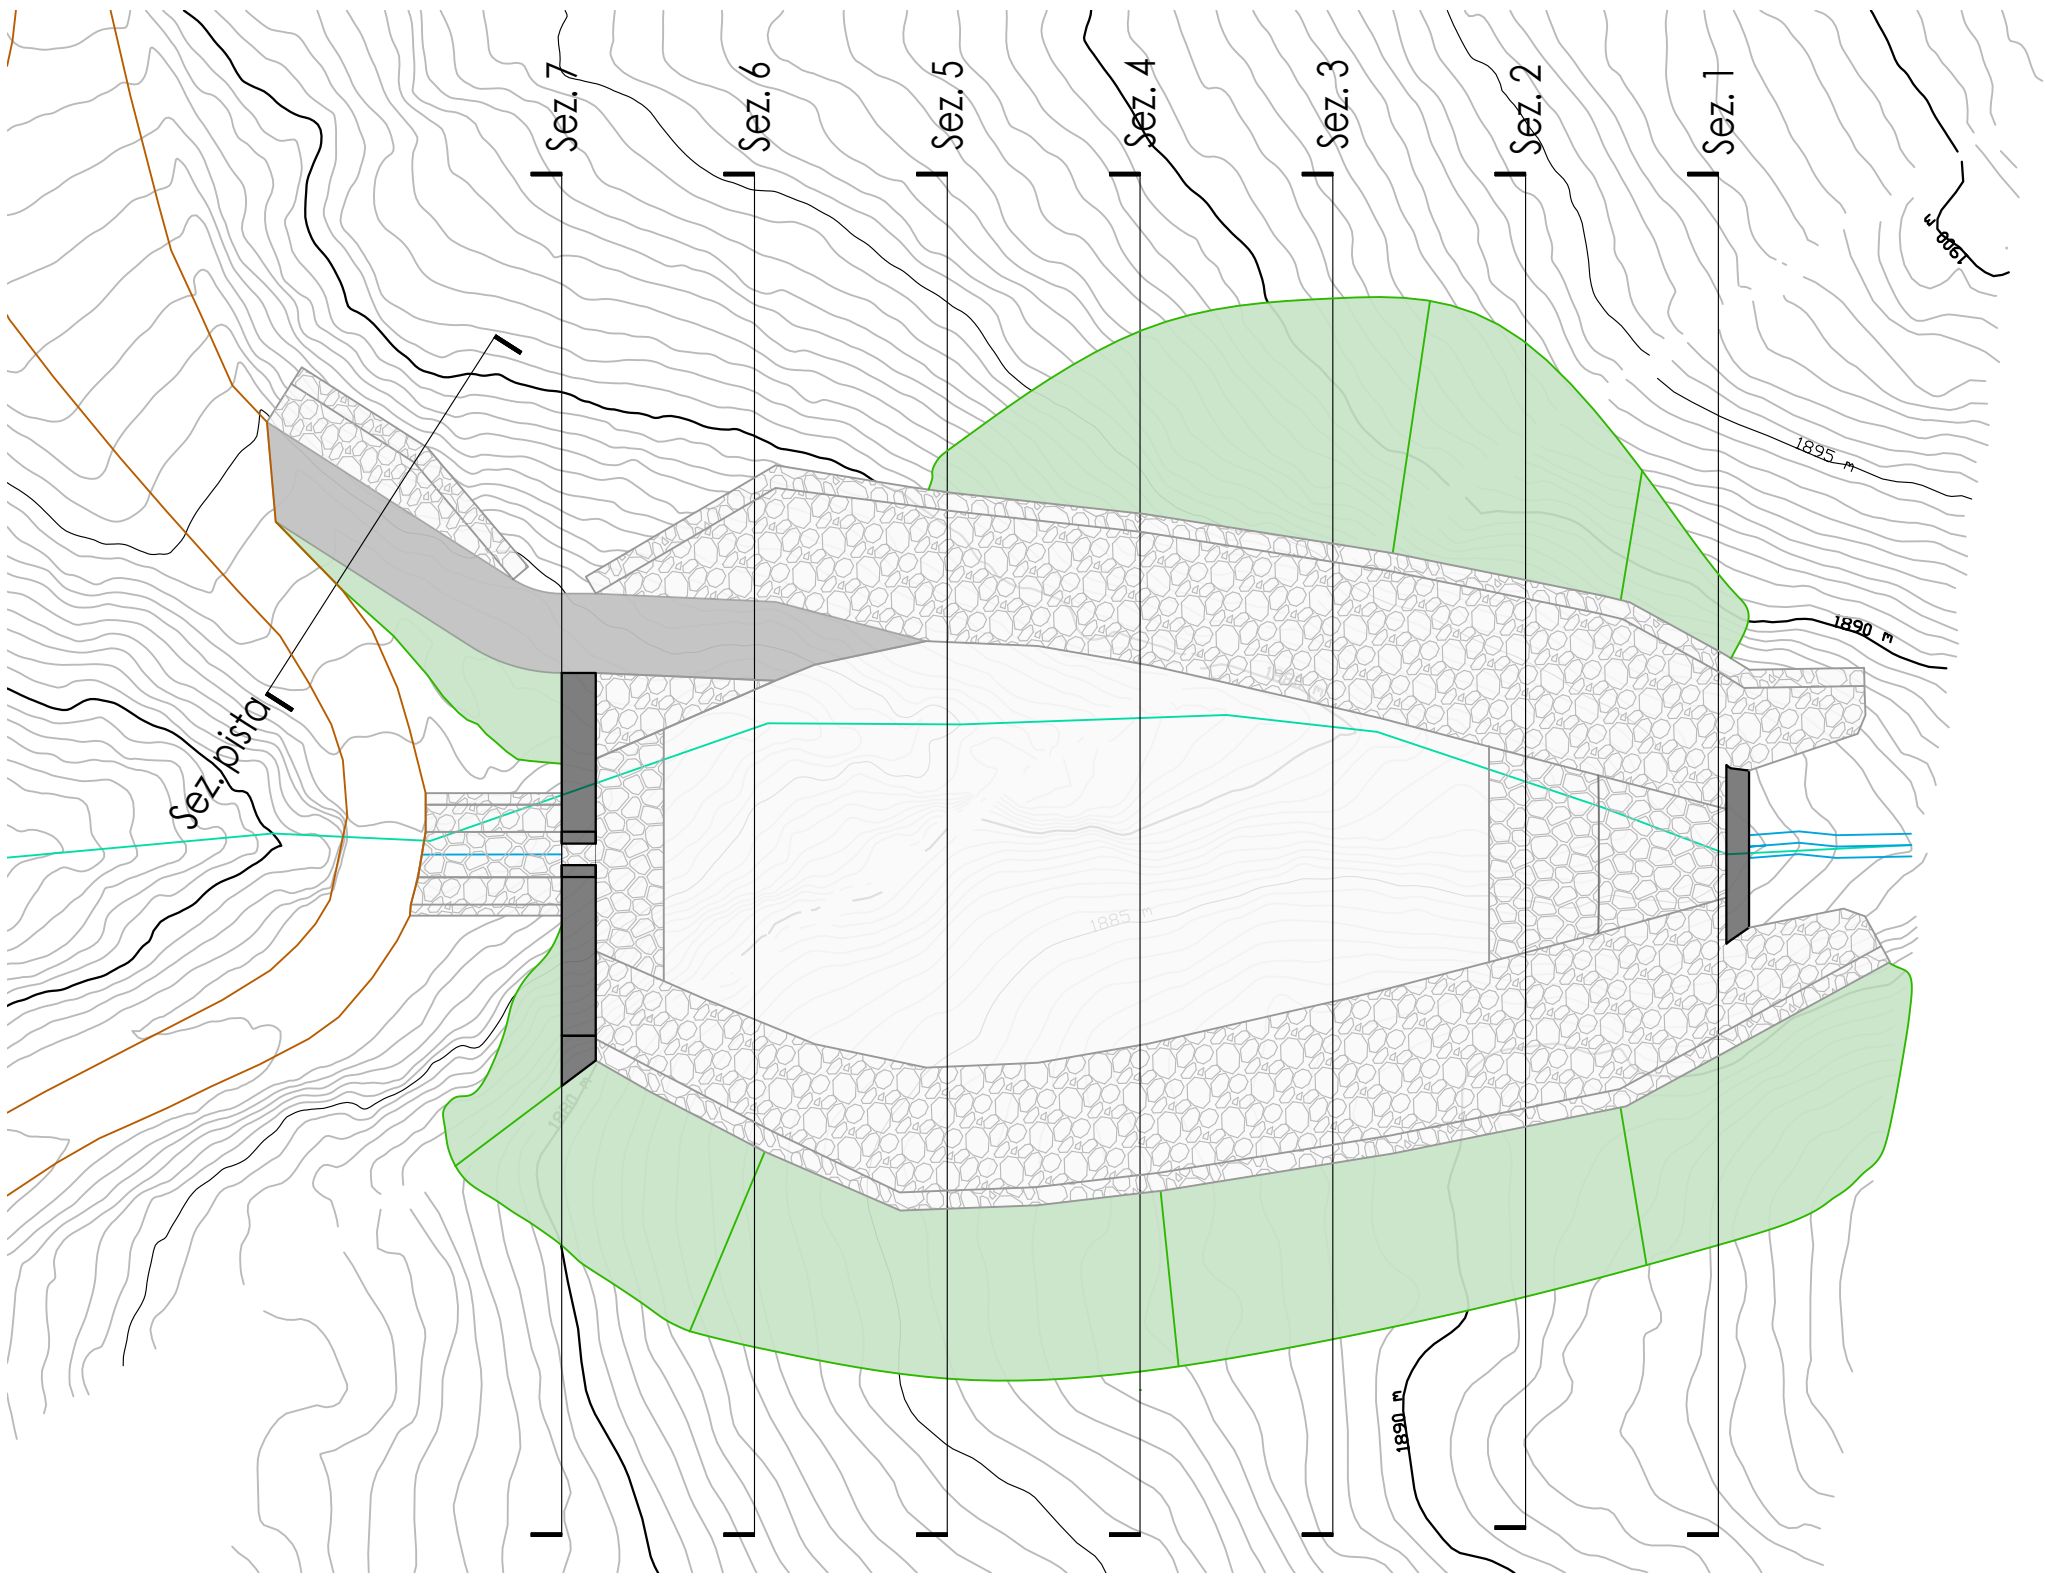


Sez. pista

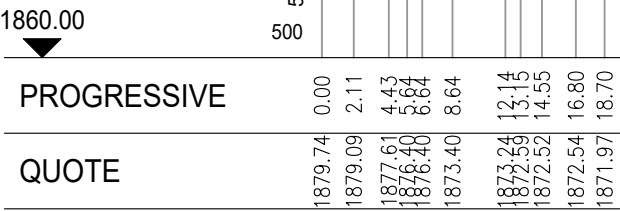


Sez. 1

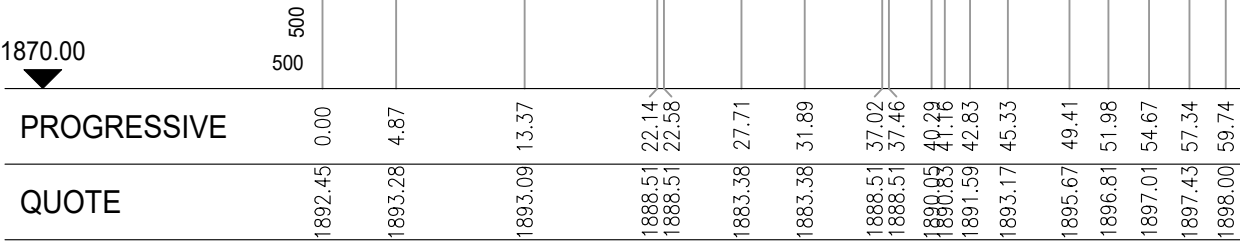


Sez. 2

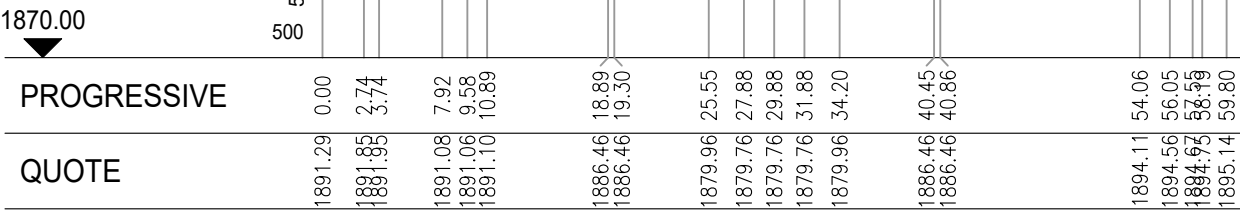


Sez. 3

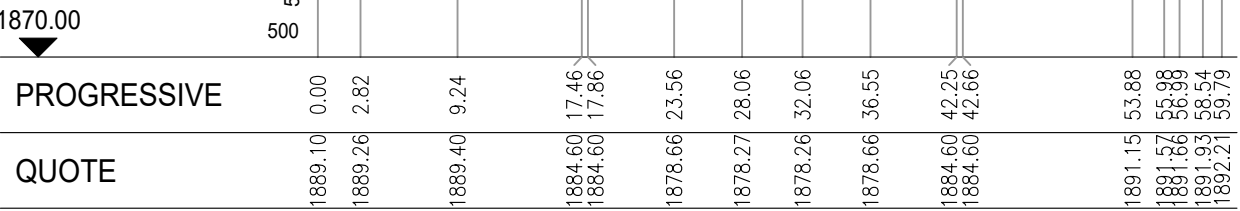


Sez. 4

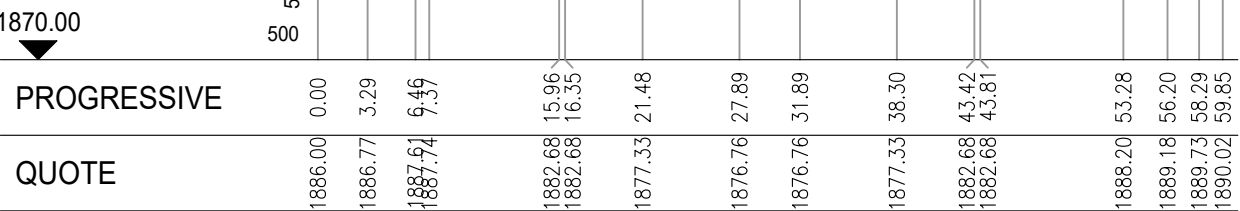


Sez. 5

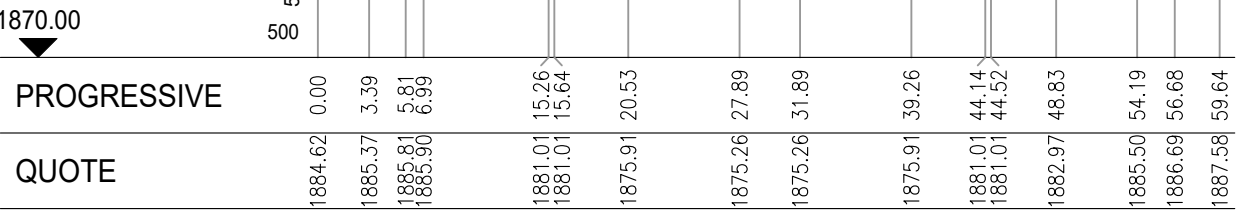

Sez. 6

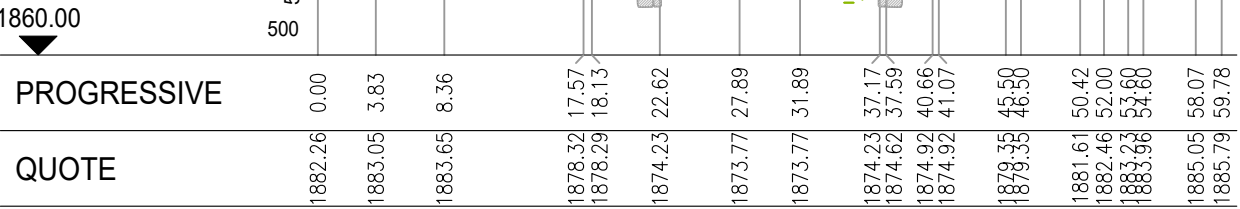

Sez. 7

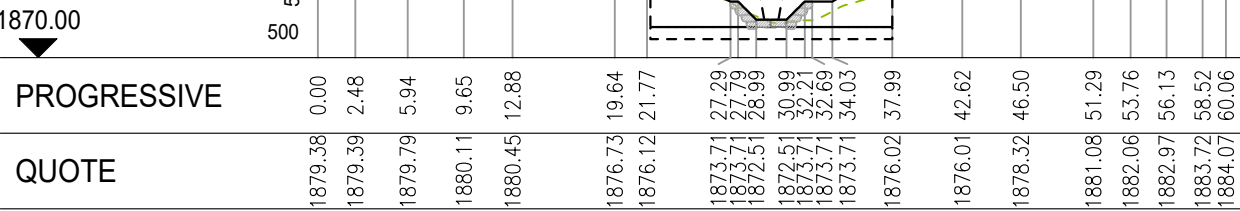

areaquattro srl

Sondrio | Craveggia

Via Caimi, 47 | 23100 Sondrio

Tel. +39 0342 032 922

info@areaquattro.it | www.areaquattro.it



MOTTOLINO SPA

Mottolino S.p.A.

Via Bondi 473

23041 Livigno (SO)

REGIMAZIONE IDRAULICA DEL TRATTO TERMINALE
DEL RIN DAL DOMENIN

PROGETTO DEFINITIVO

4

SEZIONI VASCA DI ACCUMULO E PISTA DI ACCESSO

RF 000 PROGETTISTI

Ing. ANDREA MENGHI
Ing. ALBERTO FIORONI
Geol. GIOVANNI SONGINI

21_031_PD_T04_Rev0

SCALA 1:500

REV.	DESCRIZIONE	DATA
0	PRIMA EMISSIONE	GIU 2021

E' VIETATA LA RIPRODUZIONE DI QUESTO DOCUMENTO SENZA PREVENTIVA
AUTORIZZAZIONE SCRITTA DI AREAQUATTRO SRL