Sezione 2.1

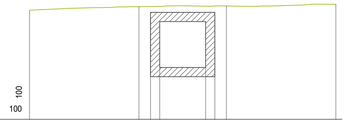

1838.00

PROGRESSIVE	0.00	3.57	3.95	4.25	5.75	6.05	6.43	10.00
QUOTE	1841.56	1841.68	1841.29	1839.69	1839.69	1841.29	1841.70	1841.76

Sezione 2.2

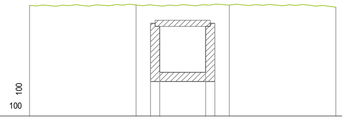

1836.00

PROGRESSIVE	0.00	3.48	3.95	4.25	5.75	6.05	6.52	10.00
QUOTE	1839.61	1839.62	1839.03	1837.43	1837.43	1839.03	1839.62	1839.55

Sezione 2.3

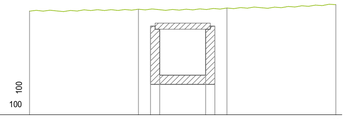

1833.00

PROGRESSIVE	0.00	3.56	3.95	4.25	5.75	6.05	6.44	10.00
QUOTE	1836.38	1836.44	1835.89	1834.29	1834.29	1835.89	1836.46	1836.59

Sezione 2.4

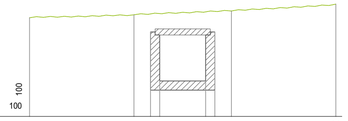

1830.00

PROGRESSIVE	0.00	3.41	3.95	4.25	5.75	6.05	6.59	10.00
QUOTE	1833.22	1833.32	1832.76	1831.16	1831.16	1832.76	1833.44	1833.66

Sezione 2.5

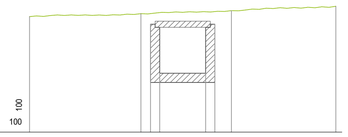

1827.00

PROGRESSIVE	0.00	3.64	3.95	4.25	5.75	6.05	6.59	10.00
QUOTE	1830.77	1830.87	1830.52	1828.92	1828.92	1830.52	1830.97	1831.11

Sezione 2.6

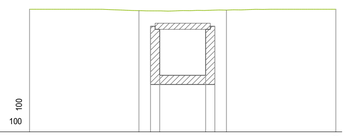

1826.00

PROGRESSIVE	0.00	3.57	3.95	4.25	5.75	6.05	6.43	10.00
QUOTE	1830.00	1829.96	1829.44	1827.84	1827.84	1829.44	1829.97	1830.00

Sezione 2.7

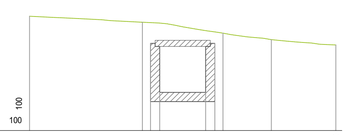

1826.00

PROGRESSIVE	0.00	3.68	3.95	4.25	5.75	6.05	6.32	7.89	10.00
QUOTE	1829.73	1829.51	1829.34	1827.24	1827.24	1829.84	1829.18	1828.97	1828.79

Sezione 2.8

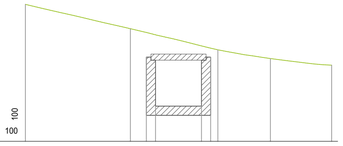

1824.00

PROGRESSIVE	0.00	3.43	3.95	4.25	5.75	6.05	6.29	8.00	10.00
QUOTE	1828.47	1827.68	1826.75	1825.15	1825.15	1826.75	1826.99	1826.70	1826.49

Sezione 2.9

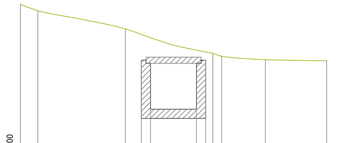

1821.00

PROGRESSIVE	0.00	0.57	3.43	3.95	4.25	5.75	6.05	6.29	6.57	8.00	10.00
QUOTE	1826.33	1826.12	1825.53	1824.45	1822.91	1822.91	1824.45	1824.72	1824.95	1824.52	1824.49

Sezione 2.10

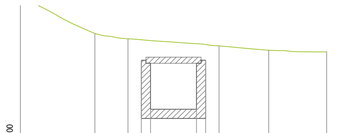

1819.00

PROGRESSIVE	0.00	2.43	3.51	3.95	4.25	5.75	6.05	6.49	8.11	10.00
QUOTE	1824.26	1823.04	1822.87	1822.27	1820.57	1820.57	1822.17	1822.64	1822.50	1822.44

Sezione 2.11

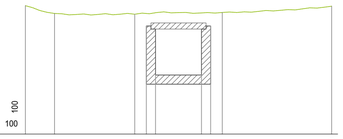

1816.00

PROGRESSIVE	0.00	0.95	3.57	3.95	4.25	5.75	6.05	6.43	10.00
QUOTE	1820.19	1819.94	1819.91	1819.53	1817.93	1817.93	1819.53	1819.97	1820.17

Sezione 2.12

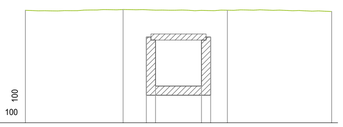

1815.00

PROGRESSIVE	0.00	3.19	3.95	4.25	5.75	6.05	6.60	10.00
QUOTE	1818.67	1818.70	1817.80	1816.20	1816.20	1817.80	1818.67	1818.63

Sezione 2.13

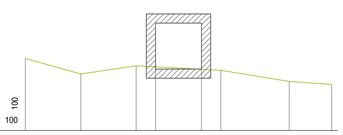

1814.00

PROGRESSIVE	0.00	1.81	3.62	4.25	5.75	6.38	8.62	10.00
QUOTE	1816.35	1815.84	1816.11	1816.00	1816.00	1815.96	1815.60	1815.50

SEZIONI CANALE IN CALCESTRUZZO ARMATO PROTETTO DA GRIGLIA CARRABILE

scala 1:500

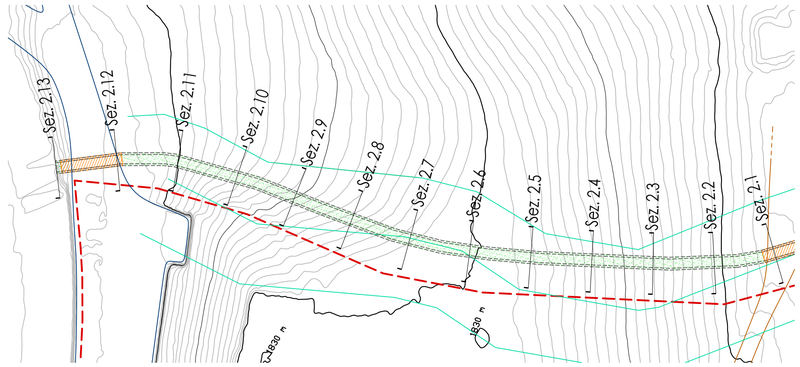

SEZIONI CANALE IN SCOGLIERA

scala 1:200

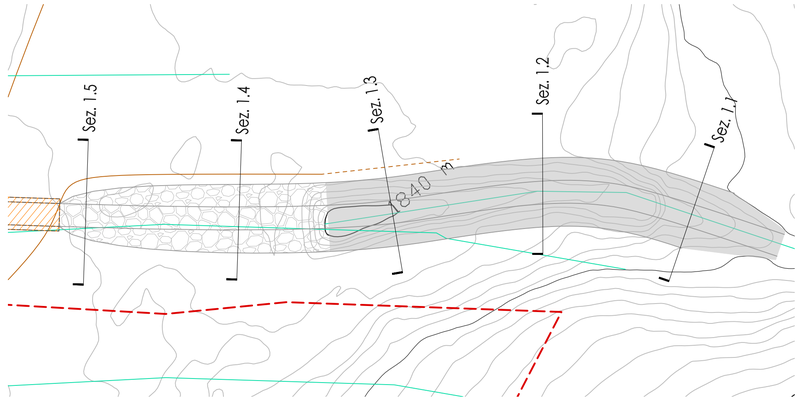

Sez. 1.1

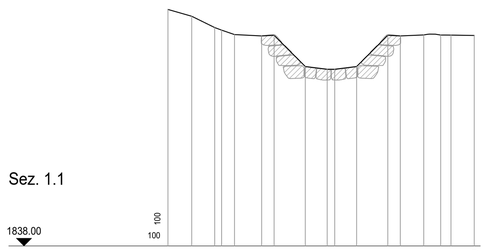

1838.00

PROGRESSIVE	0.00	0.78	1.53	1.75	2.17	3.06	3.47	4.48	5.20	5.42	6.16	7.18	7.59	8.35	8.90	9.24	10.00
QUOTE	1842.65	1845.50	1845.13	1842.04	1844.90	1844.86	1844.87	1843.86	1843.77	1843.77	1843.86	1844.87	1844.86	1844.89	1844.88	1844.88	1844.87

Sez. 1.2

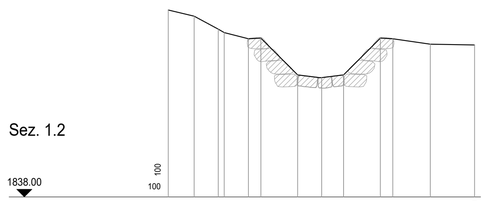

1838.00

PROGRESSIVE	0.00	0.85	1.63	1.90	2.62	3.04	4.22	5.01	5.72	6.92	7.33	8.55	10.00
QUOTE	1842.65	1843.90	1843.18	1843.16	1843.16	1843.18	1841.98	1841.89	1841.98	1843.18	1843.16	1842.99	1842.96

Sez. 1.3

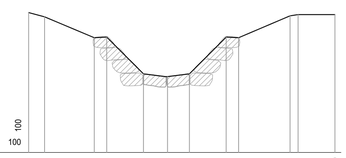

1838.00

PROGRESSIVE	0.00	0.52	2.14	2.55	3.75	4.53	5.25	6.45	6.86	8.53	8.80	10.00
QUOTE	1842.65	1842.43	1841.75	1841.77	1840.57	1840.48	1840.57	1841.77	1841.75	1842.46	1842.50	1842.50

Sez. 1.4

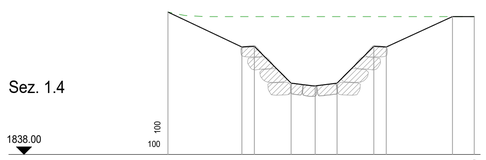

1838.00

PROGRESSIVE	0.00	2.41	2.82	4.02	4.81	5.52	6.72	7.13	9.29	10.00
QUOTE	1842.65	1841.51	1841.53	1840.33	1840.24	1840.33	1841.53	1841.51	1842.50	1842.50

Sez. 1.5

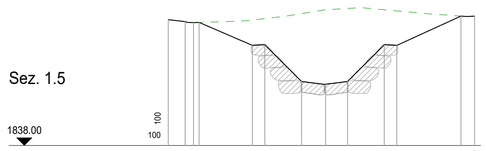

1838.00

PROGRESSIVE	0.00	0.55	0.87	1.01	2.75	3.15	4.35	5.14	5.85	7.05	7.46	9.55	10.00
QUOTE	1842.65	1842.04	1842.10	1842.00	1841.27	1841.29	1840.09	1840.00	1840.09	1841.29	1841.27	1842.22	1842.22

areaquattro srl
Sondrio | Craveggia
Via Caimi, 47 | 23100 Sondrio
Tel. +39 0342 032 922
info@areaquattro.it | www.areaquattro.it

MOTTOLINO SPA

Mottolino S.p.A.
Via Bondi 473
23041 Livigno (SO)

REGIMAZIONE IDRAULICA DEL TRATTO TERMINALE DEL RIN DAL DOMENIN

PROGETTO DEFINITIVO

SEZIONI CANALE A CIELO APERTO

5

PROGETTISTI
Ing. ANDREA MENGHI
Ing. ALBERTO FIORONI
Geol. GIOVANNI SONGINI

RIF. DOC. 21_031_PD_T05_Rev0 SCALA 1:100

REV.	DESCRIZIONE	DATA
0	PRIMA EMISSIONE	GIU 2021

E' VIETATA LA RIPRODUZIONE DI QUESTO DOCUMENTO SENZA PREVENTIVA AUTORIZZAZIONE SCRITTA DI AREAQUATTRO SRL