


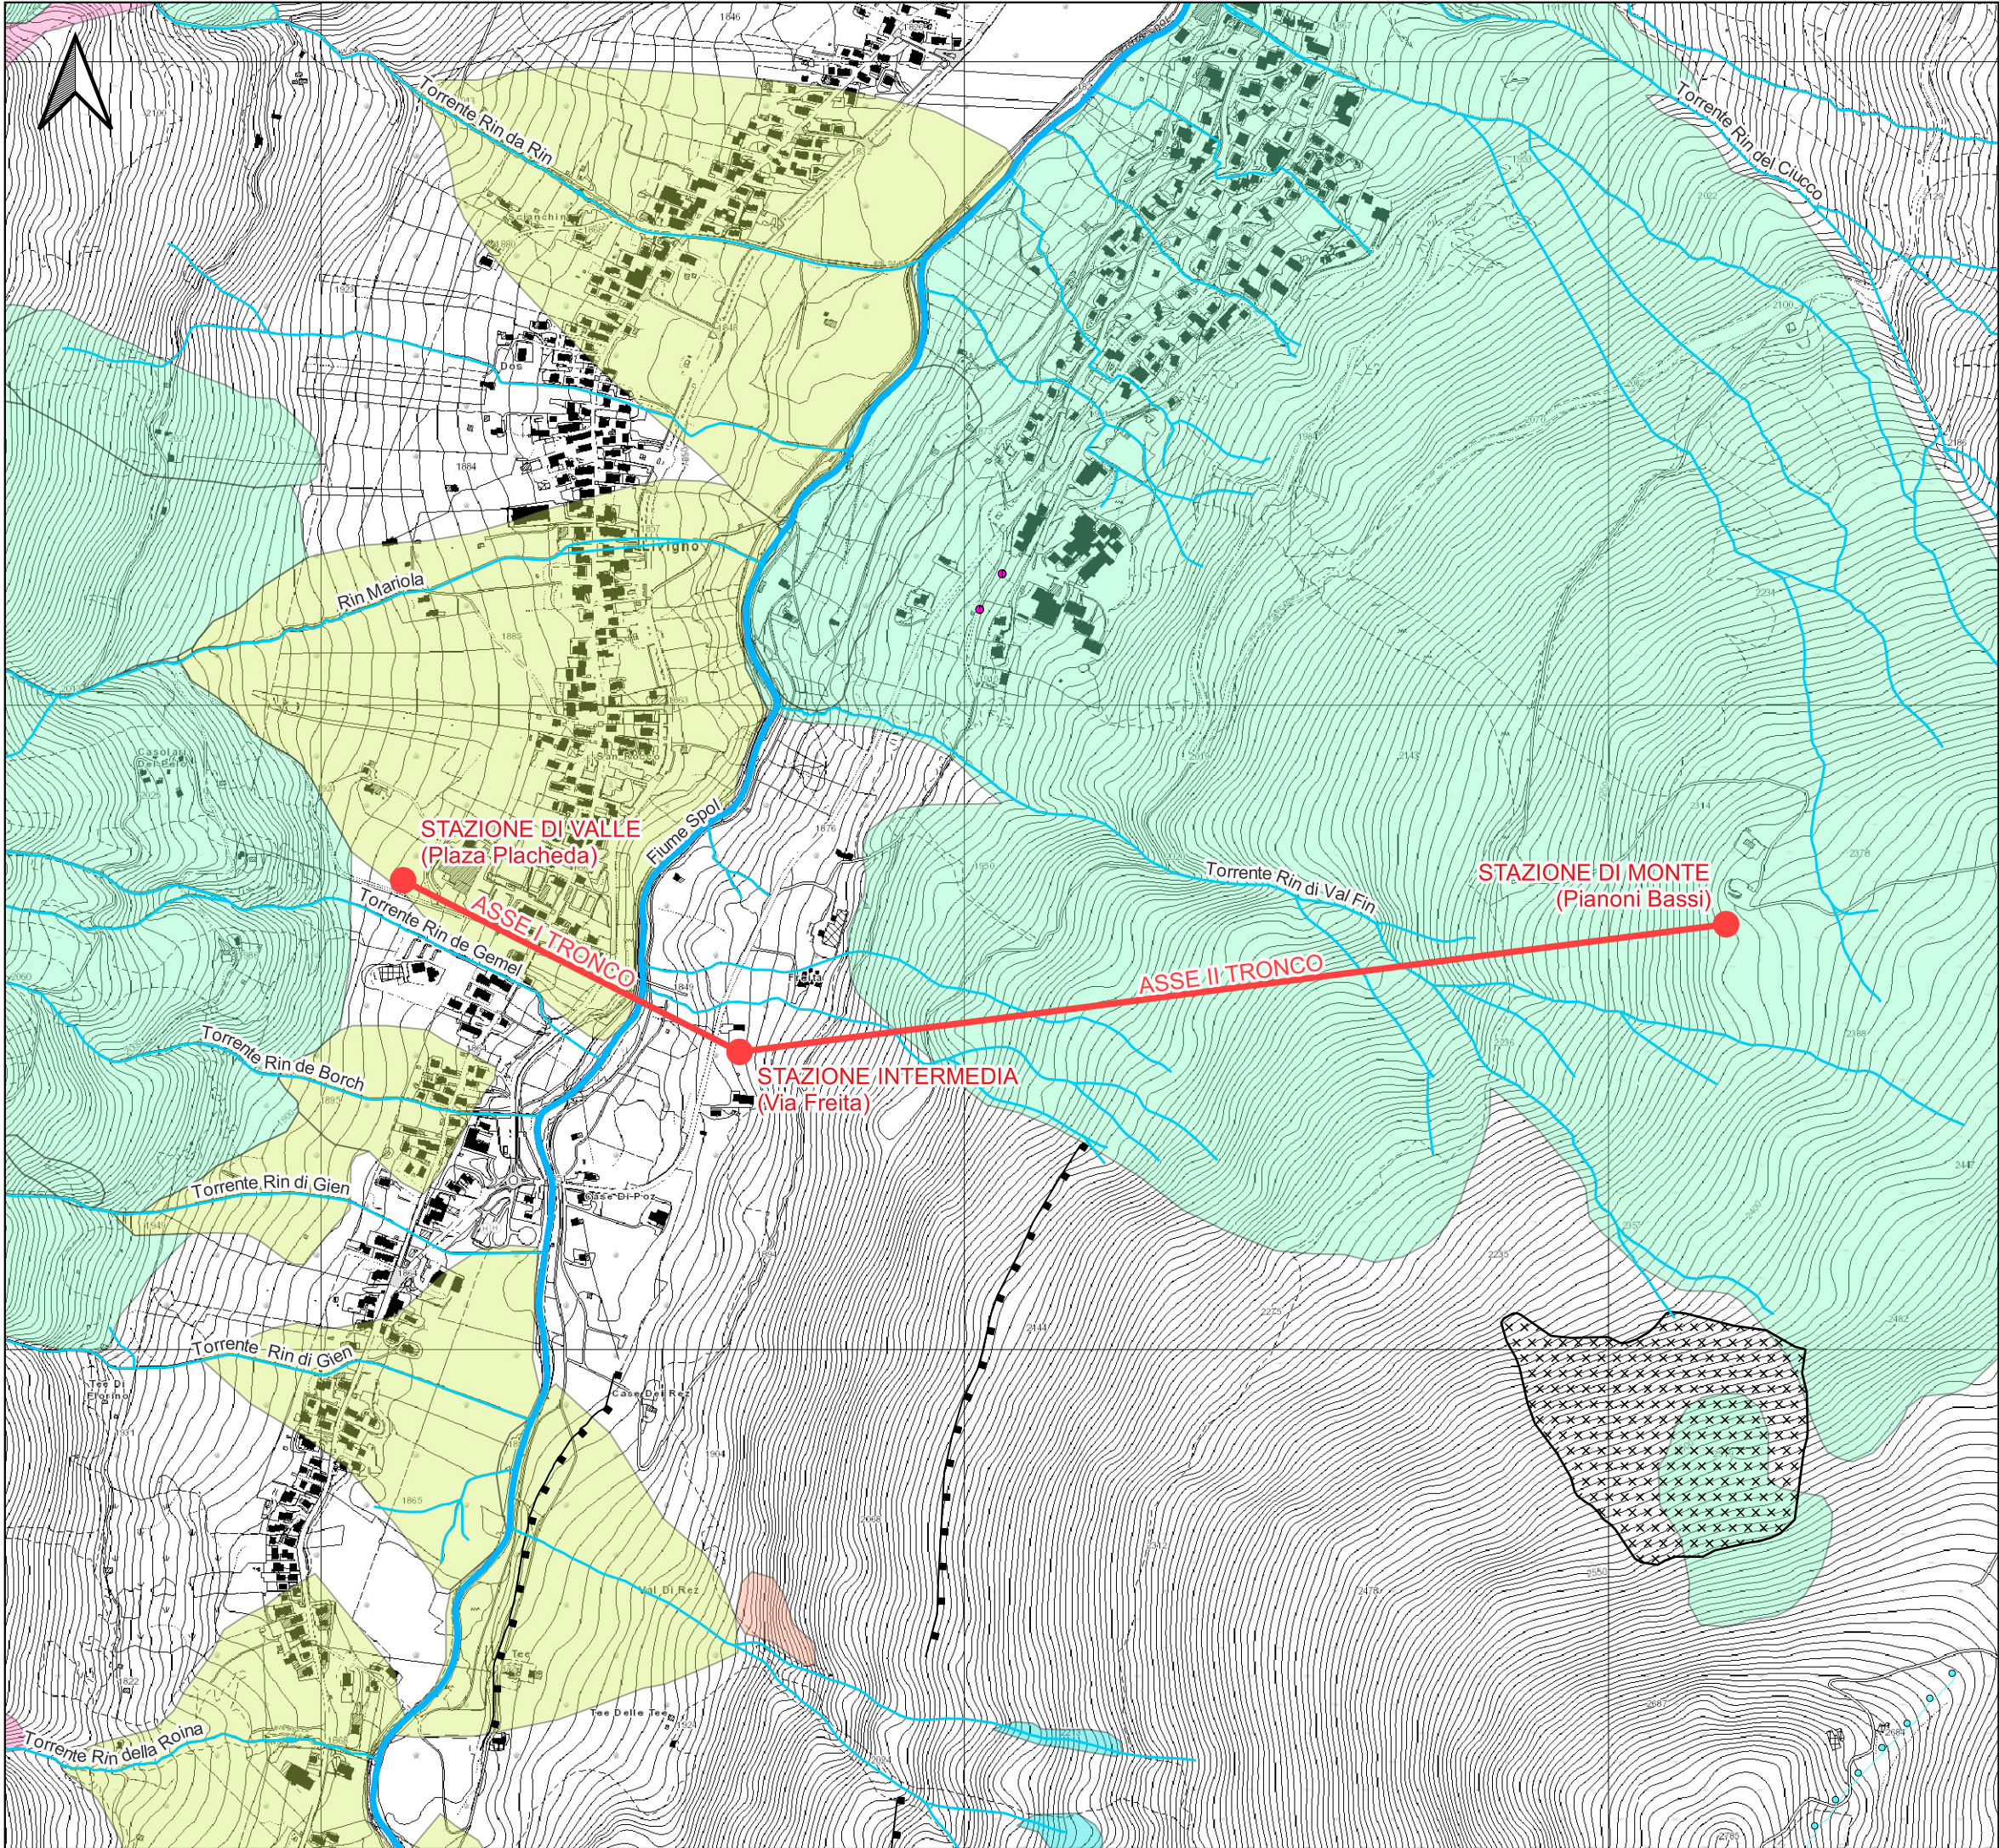

LEGENDA

Opere in progetto

- Impianto funiviario
- Stazione

Idrografia

- Fiume Spol
- Corso d'acqua secondario

GEOMORFOLOGIA

Dinamica dei dissesti

- Aree soggette a fenomeni di trasporto torrentizio su conoide
- Aree interessate da movimenti di tipo superficiale
- Aree caratterizzate da movimenti rotatori di tipo complesso
- Aree interessate da fenomeni di colamento rapido
- Aree soggette a crolli e ribaltamenti

Elementi geomorfologici

- Rock glacier
- Circo glaciale
- Orlo di scarpata morfologica
- Soliflusso o soil creep

Intervento B19
Collegamento dei versanti con realizzazione di parcheggio presso stazione intermedia



PROGETTO DI FATTIBILITA' TECNICO ED ECONOMICA



**CENTRALE DI COMMITENZA
E STAZIONE APPALTANTE**
Infrastrutture Milano Cortina 2020-2026 S.p.A.
Piazzale Luigi Sturzo 31, 00135 Roma - Italia



**RESPONSABILE DELL'INTEGRAZIONE
DELLE PRESTAZIONI SPECIALISTICHE**
Infrastrutture Milano Cortina 2020-2026 S.p.A.
Piazzale Luigi Sturzo 31, 00135 Roma - Italia

**INFRASTRUTTURE
MILANO CORTINA 2020-2026 S.p.A.**
Direttore tecnico

Ing. L. Samorani
Ordine degli Ingegneri della Provincia di Milano 428433

GEOLOGO
Dott.ssa Michela Seminari
Ordine dei Geologi della Lombardia
Iscrizione n. 1796 Sez. A

Ing. M. Albertini

Descrizione Elaborato:

PARTE GENERALE
STUDI ED INDAGINI
Relazione Geologica - Carta geomorfologica

Scala: 1:10.000	Data: 15/12/2024	Codice Elaborato: LCI.00.00_PF_GN.00_SI_PL.002_A
---------------------------	----------------------------	--

Rev.	Data	Descrizione	Redatto	Verificato	Approvato	Autorizzato
A	15/12/2024	Emissione per CDS	Dott.ssa M. Seminari	Ing. E. Tambozzo	ing. M. Albertini	ing. L. Samorani