


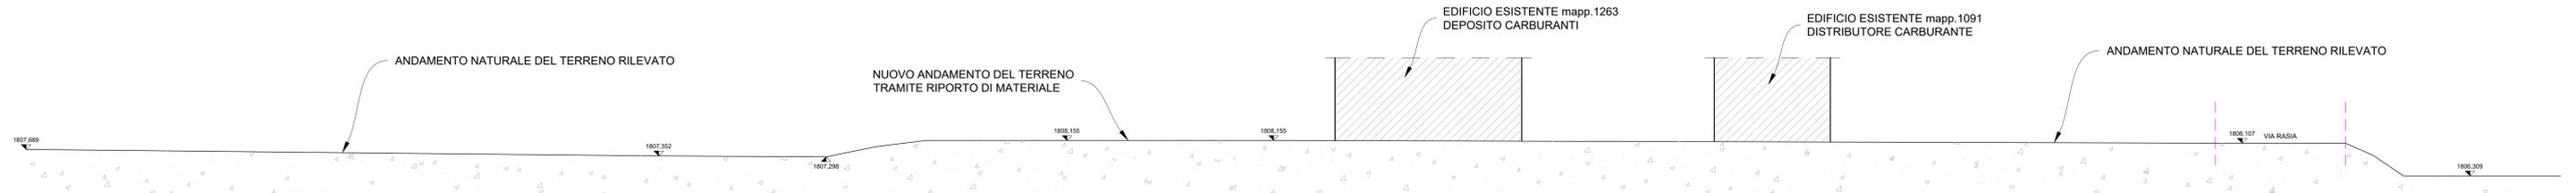


SEZIONE A - A STATO DI FATTO




SEZIONE B - B STATO DI FATTO




SEZIONE C - C STATO DI FATTO

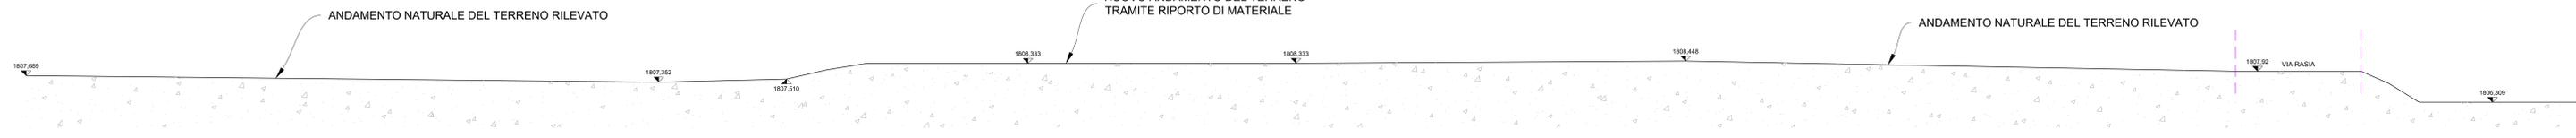

SEZIONE D - D STATO DI FATTO

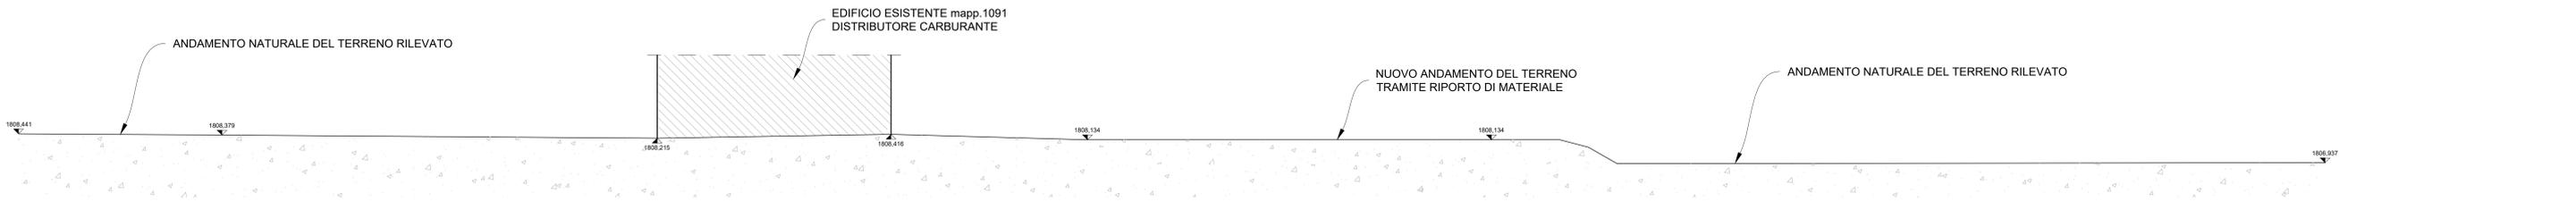

SEZIONE E - E STATO DI FATTO

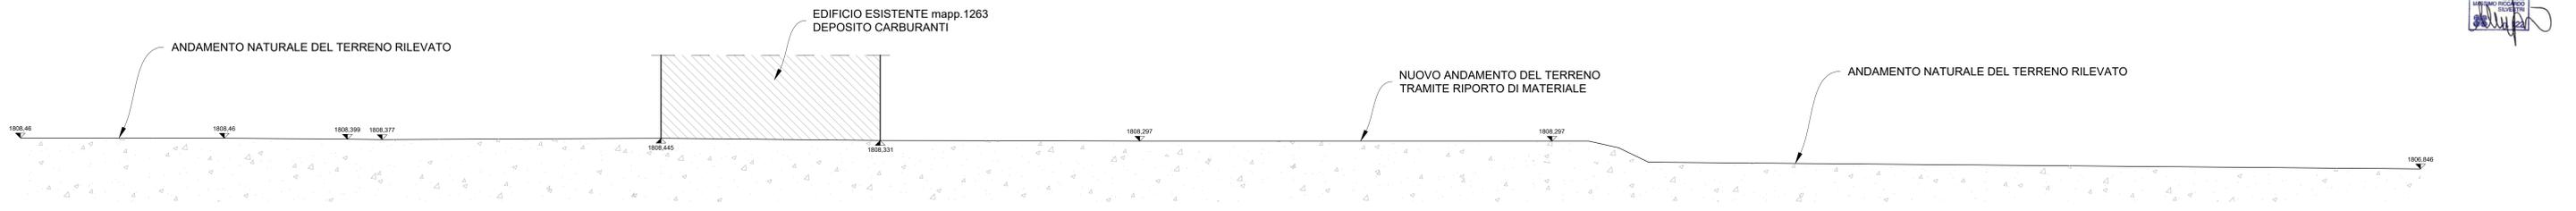

SEZIONE F - F STATO DI FATTO



 Massimo Silvestri

 studio silvestri Dott. Arch. Massimo Silvestri	COMUNE DI LIVIGNO PROVINCIA DI SONDRIO Via Piotta, 17/A - 23014 Livigno (SO) Tel. 0342/496.037 e-mail: ufficio@studiostilvestri.com	Foglio 20 Sc. GLOBAL SERVICE s.r.l. Realizzazione di un muro arginale a servizio del nuovo lotto per il distributore di carburanti esistente in Via Rasia a Livigno centro catastalmente al fog. 20 mapp. 1261-1263-1365-1367-1369-1371-481-527	1014 OTTOBRE 2023 2
	STATO DI FATTO SEZIONI	1:100	1015 1016 1017