SEZIONE A - A PROGETTO

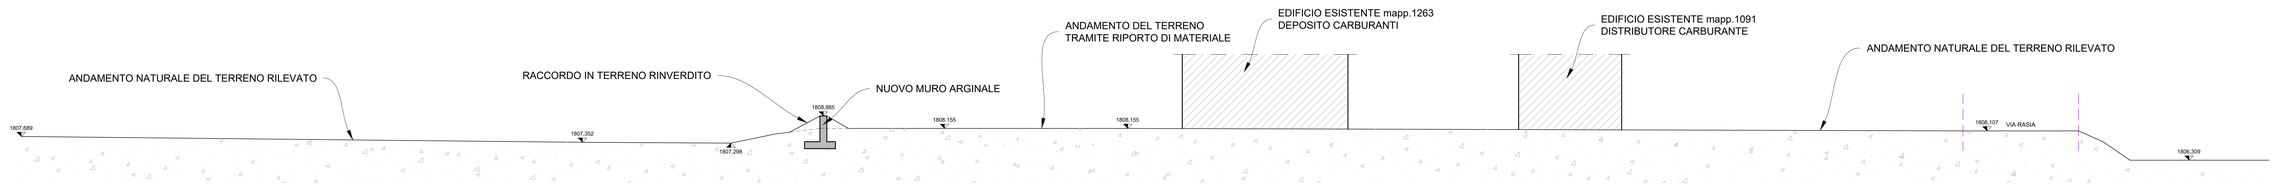

SEZIONE B - B PROGETTO

SEZIONE C - C PROGETTO

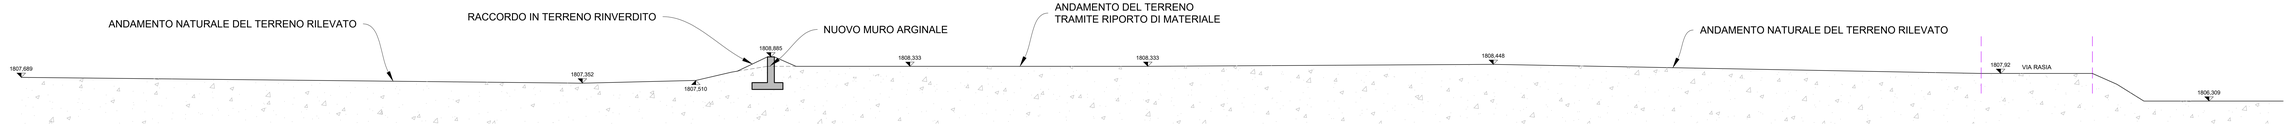

SEZIONE D - D PROGETTO

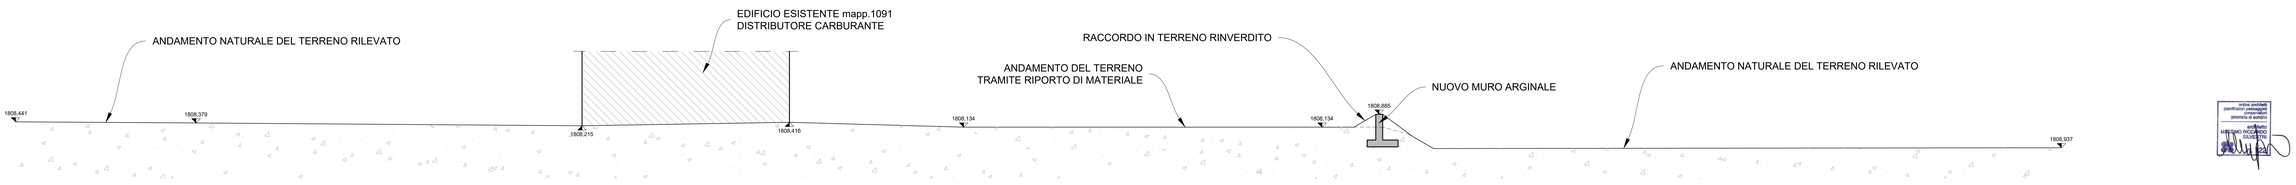

SEZIONE E - E PROGETTO

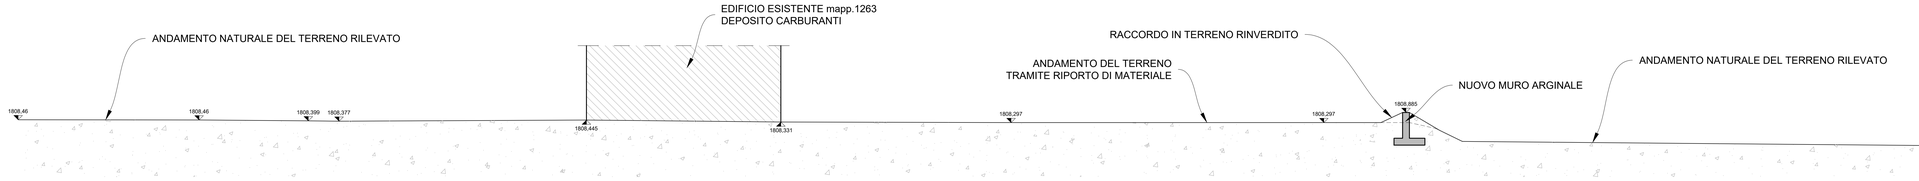

SEZIONE F - F PROGETTO

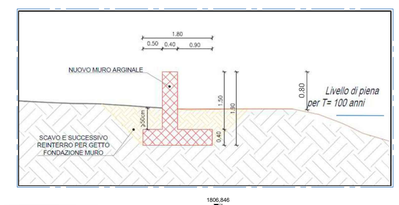

studio silvestri
Dott. Arch. Massimo Silvestri
Via Fratta n°117/A 23041 Livigno (SO)
Tel. 0342/996.079
e-mail: officiogrogrisolo@studio-silvestri.net

COMUNE DI LIVIGNO PROVINCIA DI SONDRIO

Committente: Soc. GLOBAL SERVICE s.r.l.	Foglio: 20	Mapp.: 1261-1363-1365-1367-1369-1371-481-527	DATA: OTTOBRE 2023
Progetto: Realizzazione di un muro arginale a servizio del nuovo terrapieno per il distributore di carburanti esistente in via Rasia a Livigno censito catastalmente al fg.20 mapp.il 1261-1263-1365-1367-1369-1371-481-527			Scala: 1:100
PROGETTO			Disegnato: STEFANO
Disegno: SEZIONI			Aggiorn.: - -
TUTTI I DIRITTI DI ATTORNO SONO RISERVATI			

DISEGNO NR. 4