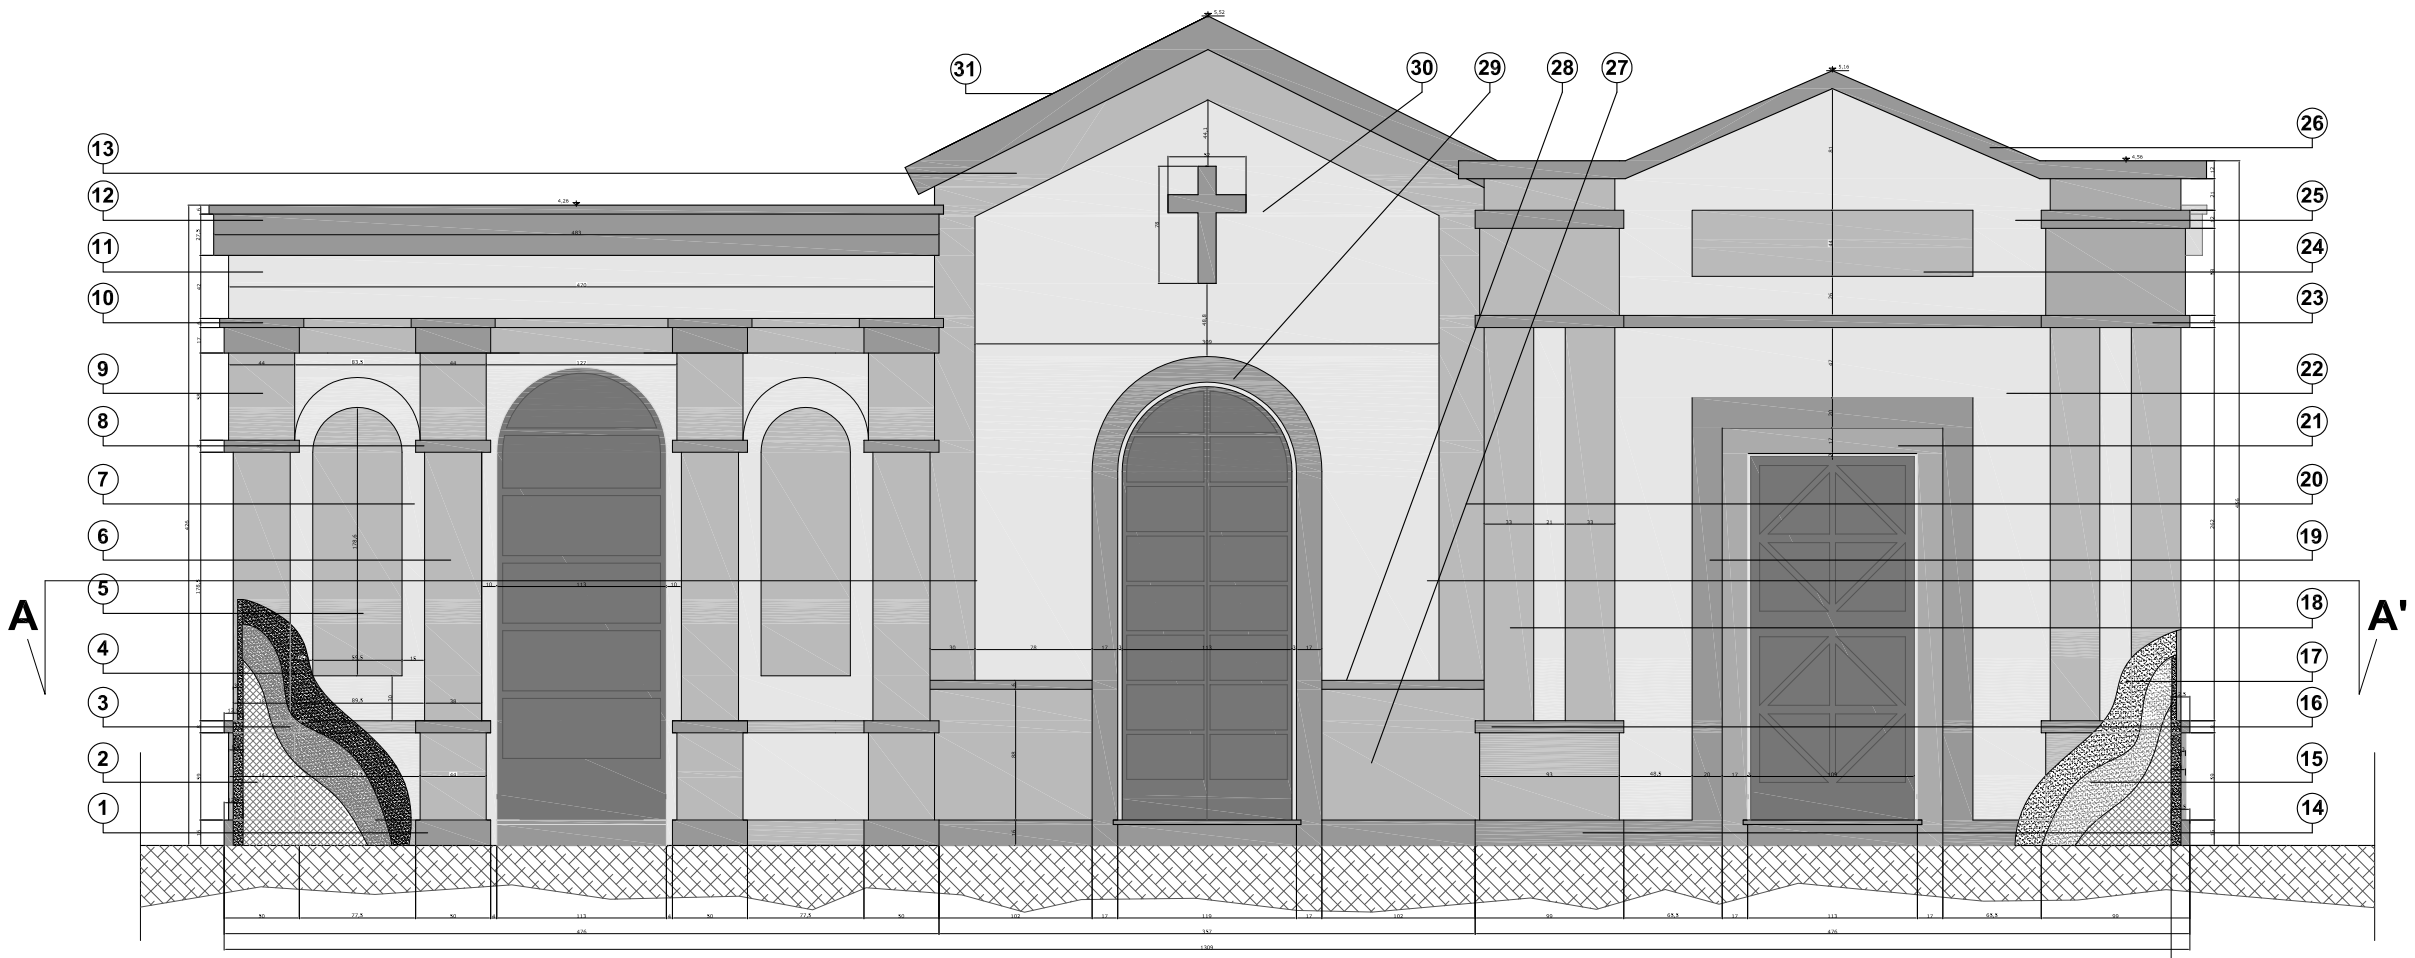

VISTA FRONTALE

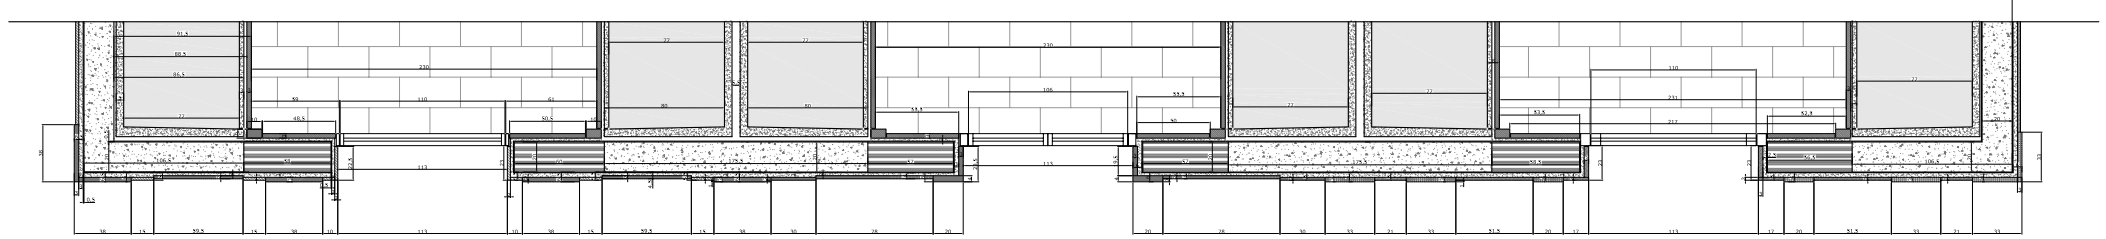

SEZIONE A - A'

LEGENDA RIVESTIMENTI LAPIDEI

1	ZOCCOLATURA IN LASTRA DI TRAVERTINO TOSCANO SCURO CON FINITURA STUCCATA LUCIDA SU FACCIA A VISTA E COSTE sp.6 cm
2	MURATURA IN CEMENTO ARMATO sp. 20 cm
3	STROLLATURA CON MALTA DI CALCE 0,5 - 1 cm
4	IMBOTTITURA LASTRE CON MALTA DI CALCE sp. 2 - 3 cm
5	RIVESTIMENTO CON LASTRA DI TRAVERTINO TOSCANO CHIARO CON FINITURA STUCCATA LUCIDA SU FACCIA A VISTA E COSTE sp. 2 cm
6	RIVESTIMENTO CON LASTRA DI TRAVERTINO TOSCANO CHIARO CON FINITURA STUCCATA LUCIDA SU FACCIA A VISTA E COSTE sp. 2 cm
7	RIVESTIMENTO CON LASTRA DI MARMO TRANI CON FINITURA STUCCATA LUCIDA SU SU FACCIA A VISTA E COSTE sp. 3 cm
8	FASCIA IN MASSELLO DI TRAVERTINO TOSCANO SCURO CON FINITURA LUCIDA SU FACCIA A VISTA E COSTE sp. 6 cm
9	RIVESTIMENTO CON LASTRA DI TRAVERTINO TOSCANO CHIARO CON FINITURA LUCIDA SU FACCIA A VISTA E COSTE sp. 3 cm
10	FASCIA IN MASSELLO DI TRAVERTINO TOSCANO SCURO CON FINITURA LUCIDA SU FACCIA A VISTA E COSTE sp. 6 cm
11	RIVESTIMENTO CON LASTRA DI MARMO TRANI CON FINITURA STUCCATA LUCIDA SU SU FACCIA A VISTA E COSTE sp. 3 cm
12	RIVESTIMENTO CON LASTRA DI TRAVERTINO TOSCANO SCURO CON FINITURA LUCIDA SU FACCIA A VISTA E COSTE sp. 3 cm
13	RIVESTIMENTO CON LASTRA DI MARMO BARDIGLIO IMPERIALE CON FINITURA LUCIDA SU FACCIA A VISTA E COSTE sp. 3 cm
14	ZOCCOLATURA IN LASTRA DI PIETRA SERENA CON FINITURA LUCIDA SU FACCIA A VISTA E COSTE sp. 6 cm
15	STROLLATURA CON MALTA DI CALCE 0,5 - 1 cm
16	FASCIA IN MASSELLO DI PIETRA SERENA CON FINITURA LUCIDA SU FACCIA A VISTA E COSTE sp. 6 cm
17	IMBOTTITURA LASTRE CON MALTA DI CALCE sp. 2 - 3 cm
18	RIVESTIMENTO CON LASTRA DI MARMO ARABESCATO GRIGIO CON FINITURA LUCIDA SU FACCIA A VISTA E COSTE sp. 3 cm
19	CORNICE PORTA IN LASTRA DI PIETRA SERENA CON FINITURA LUCIDA SU FACCIA A VISTA E COSTE sp. 3 cm
20	RIVESTIMENTO CON LASTRA DI MARMO BARDIGLIO COSTA CON FINITURA LUCIDA SU FACCIA A VISTA E COSTE sp. 3 cm
21	CORNICE PORTA CON LASTRA DI MARMO ARABESCATO GRIGIO CON FINITURA LUCIDA SU FACCIA A VISTA E COSTE sp. 2 cm
22	RIVESTIMENTO CON LASTRA DI MARMO CARRARA UNITO "C" CON FINITURA LUCIDA SU FACCIA A VISTA E COSTE sp. 2 cm
23	FASCIA IN MASSELLO DI PIETRA SERENA CON FINITURA LUCIDA SU FACCIA A VISTA E COSTE sp. 6 cm
24	RIVESTIMENTO CON LASTRA DI MARMO ARABESCATO GRIGIO CON FINITURA LUCIDA SU FACCIA A VISTA E COSTE sp. 2 cm
25	RIVESTIMENTO CON LASTRA DI MARMO CARRARA UNITO "C" CON FINITURA LUCIDA SU FACCIA A VISTA E COSTE sp. 2 cm
26	ZOCCOLATURA IN LASTRA DI PIETRA SERENA CON FINITURA LUCIDA SU FACCIA A VISTA E COSTE sp. 6 cm
27	RIVESTIMENTO CON LASTRA DI MARMO BARDIGLIO COSTA CON FINITURA LUCIDA SU FACCIA A VISTA E COSTE sp. 2 cm
28	FASCIA IN MASSELLO DI MARMO BARDIGLIO IMPERIALE CON FINITURA LUCIDA SU FACCIA A VISTA E COSTE sp. 6 cm
29	CORNICE PORTA CON LASTRA DI MARMO BARDIGLIO IMPERIALE CON FINITURA LUCIDA SU FACCIA A VISTA E COSTE sp. 4 cm
30	RIVESTIMENTO CON LASTRA DI MARMO STATUARIO VENATO CON FINITURA LUCIDA SU FACCIA A VISTA E COSTE sp. 2 cm
31	LATTONERIE, SCOSSALINE, TUBI PLUVIALI E PEZZI SPECIALI PER GRONDE IN LAMIERA DI RAME SP. 8/10 mm

LEGENDA MATERIALI

- PARETI VERTICALI IN CEMENTO ARMATO sp. 20 cm
- IMBOTTITURA PER LASTRE DI RIVESTIMENTO CON MALTA DI CALCE
- PARETE DI TAMPONAMENTO IN LATERIZIO SEMIPORTANTE
- RIVESTIMENTO CON LASTRA DI TRAVERTINO TOSCANO CHIARO CON FINITURA STUCCATA E LUCIDA sp. 2 cm
- RIVESTIMENTO CON LASTRA DI MARMO TRANI CON FINITURA STUCCATA E LUCIDA sp. 2 cm
- RIVESTIMENTO CON LASTRA DI TRAVERTINO TOSCANO CHIARO CON FINITURA STUCCATA E LUCIDA sp. 3 cm
- PAVIMENTO INTERNO IN MARMO BARDIGLIO NUVOLATO IN LASTRE CALIBRATE PRELUCIDATE
- LOCULO PREFABBRICATO IN CLS CELLULARE

IL PROPRIETARIO	IL PROGETTISTA	IL DIRETTORE DEI LAVORI	L'IMPRESA

DOTT. ING.
PAOLO PALMERO
Milano - Via Bellarmino, 6
Tel.: 0289516392
Fax: 0289511278
E-mail: paolo.palmero@libero.it

Collaboratori
DOTT. ARCH. **VITO VARESI**
DOTT. **SILVIO RISPOLI**

LA PROPRIETA' **COMUNE DI ASSAGO - PROVINCIA DI MILANO**

DATA **agosto 2008**

PROGETTO **PROGETTO ESECUTIVO**

SCALA **1 : 20**

LAVORO **REALIZZAZIONE 1° FASE DELLO SVILUPPO DEL CIMITERO COMUNALE**

DENOMINAZIONE **BLOCCO LOCULI "A" e "B" DETTAGLI RIVESTIMENTI VISTA FRONTALE**

TAVOLA **16**