


# COMUNE DI MAROSTICA

“Realizzazione interventi viabilistici relativi all’apertura del nuovo centro socio-sanitario “Prospero Alpino” - 1° stralcio - innesto a doppia rotatoria sulla nuova strada di collegamento tra le vie Panica e IV Novembre”

**VARIANTE PARZIALE AL PRG**  
**(art. 19 del DPR 327/2001; art. 48 LR 11/2004; art. 50 LR 61/1985)**

## PRG VIGENTE

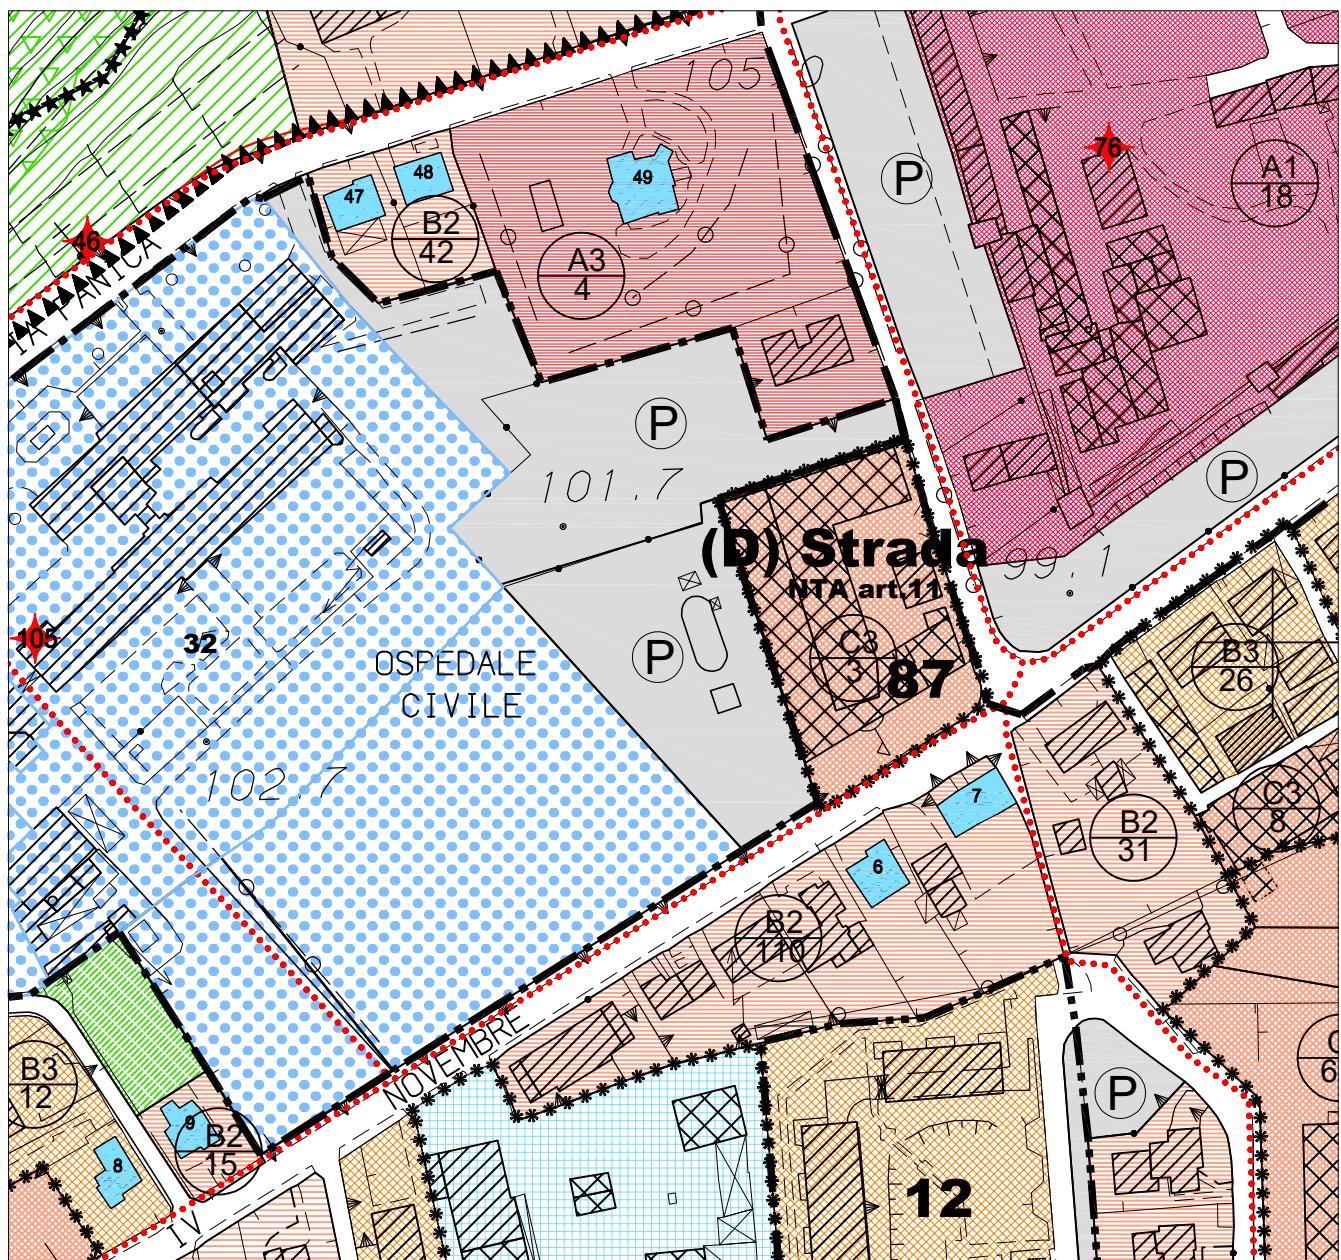

scala 1 : 2000