

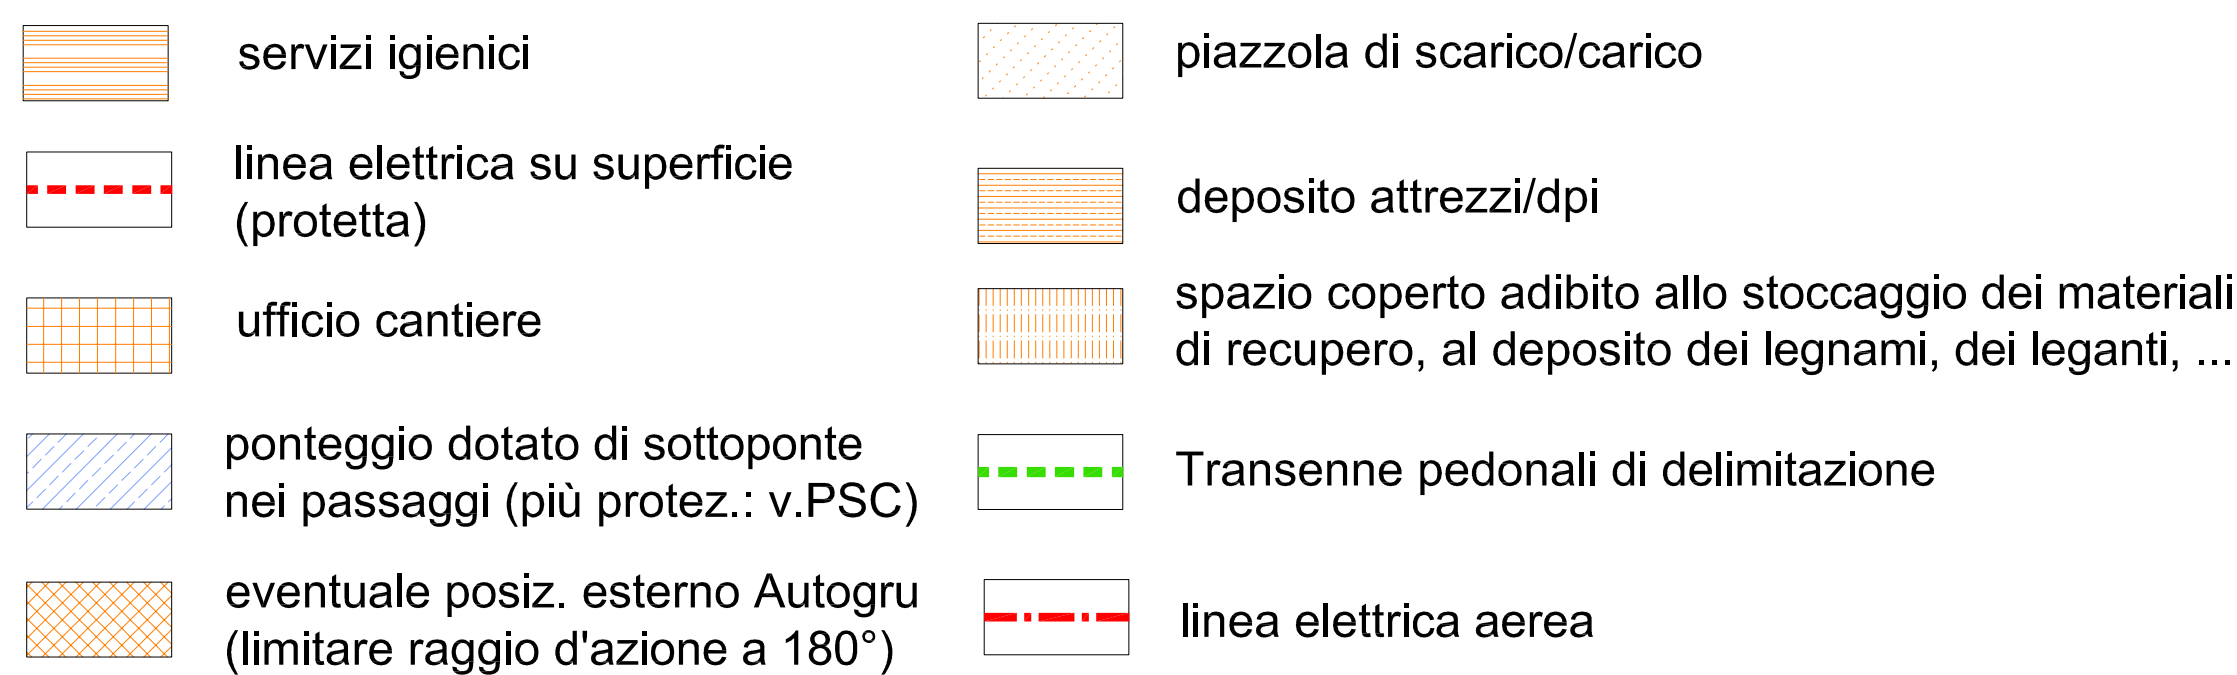



PLANIMETRIA A QUOTA PIANO TERRA
LAYOUT DI CANTIERE - FASE 2-
SCALA 1:~

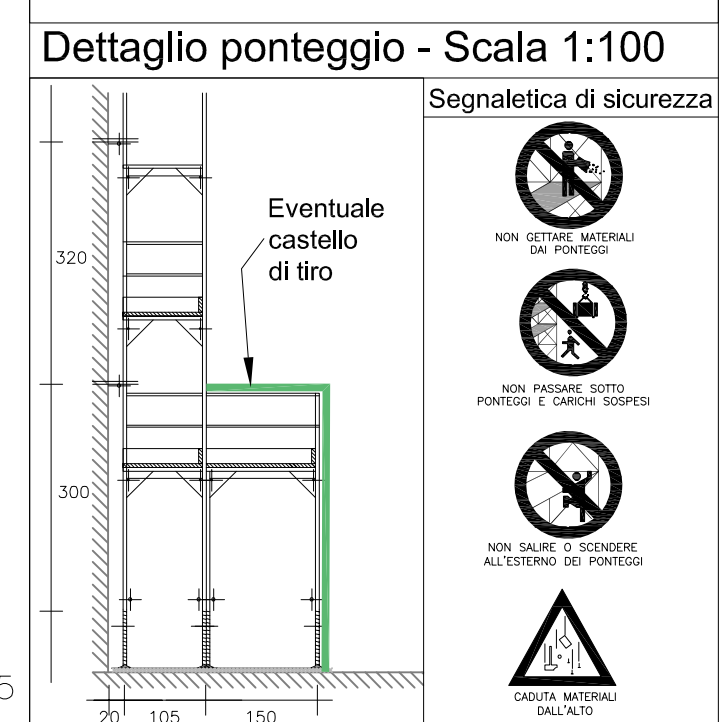

Dettaglio aggancio - Scala 1:10

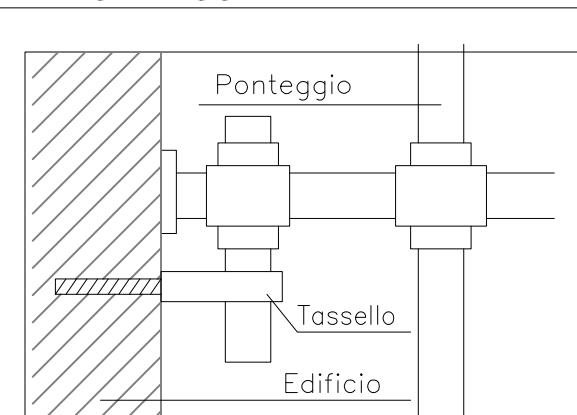

0	14.04.2023	EMISSIONE
revisione	data	descrizione

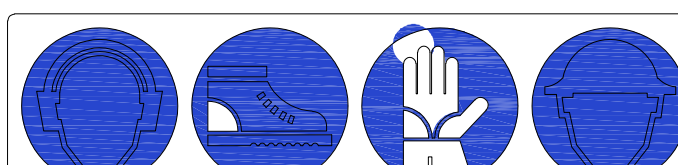





finanziata dall'Unione europea
 NextGenerationEU

MINISTERO DELL'INTERNO

Italianidomani
 DOMINIUM

Committente

Comune di Melzo

Piazza Vittorio Emanuele II°, 1 - 20066 Melzo (MI)

Servizio Lavori Pubblici (LP)

Progetto

LA NUOVA MASCAGNI
Progetto di rigenerazione della
scuola secondaria di 1° grado

Responsabile Unico del Procedimento
Arch. Giovanna Rubino

Fase
PROGETTO DEFINITIVO

Progetto architettonico, strutturale, coordinamento

BUSCAGLIA ASSOCIATI
Ing. Massimo Buscaglia - Arch. Davide Buscaglia

Corso della Repubblica 19. 27029 Vigevano (PV)
+39 0381 73908
progetti@buscagliassociati.it
www.buscagliassociati.it

collaboratori: Montserrat Gomez Maya

TEAM INGEGNERIA TEAM srl
Ing. Cristiana Ruggeri - Ing. Claudio Ogliari

Corso Cavour 17, 27100 Pavia
+39 0382 1476448
info@teampavia.it

Consulenza impianti elettrici
Per. Ing. Enrico Negri
studio.tecnico.en@gmail.com

Coordinamento sicurezza in fase di progettazione

STUDIO AR. Arch. Alessandro Rastelli

Via Appennini 131, Milano
studioar.cantieri@gmail.com

PD.A.13.d	revisione 00	data 14.04.2023
-----------	-----------------	--------------------

Elaborato

Piano di sicurezza e coordinamento
Lay-out di cantiere

protocollo 20-017	redatto BD	controllato BD	scala 0
-----------------------------	----------------------	--------------------------	-------------------



CARTELLONISTICA DI CANTIERE
Esposto e ben visibile nelle diverse
zone di accesso al cantiere

Massimo Buscaglia

ORDINE DEGLI INGEGNERI DELLA PROVINCIA DI PAVIA
DOTTORE INGEGNERE
MASSIMO BUSCAGLIA
ING. CIVILE E TRASPORTI - SEZIONE A
SETTORE: A-B-D
ANNO DI ISCRIZIONE: 1978
n° 864