




Stato di Fatto - Prospetto Est  
Scala 1:100

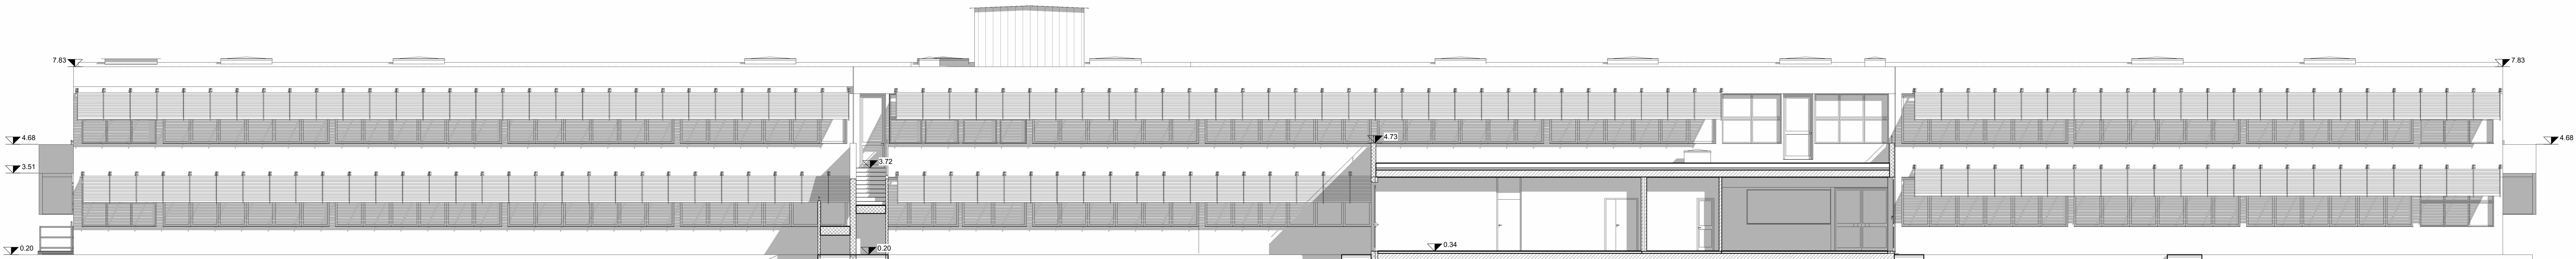


Stato di Progetto - Prospetto Ovest Interno  
Scala 1:100

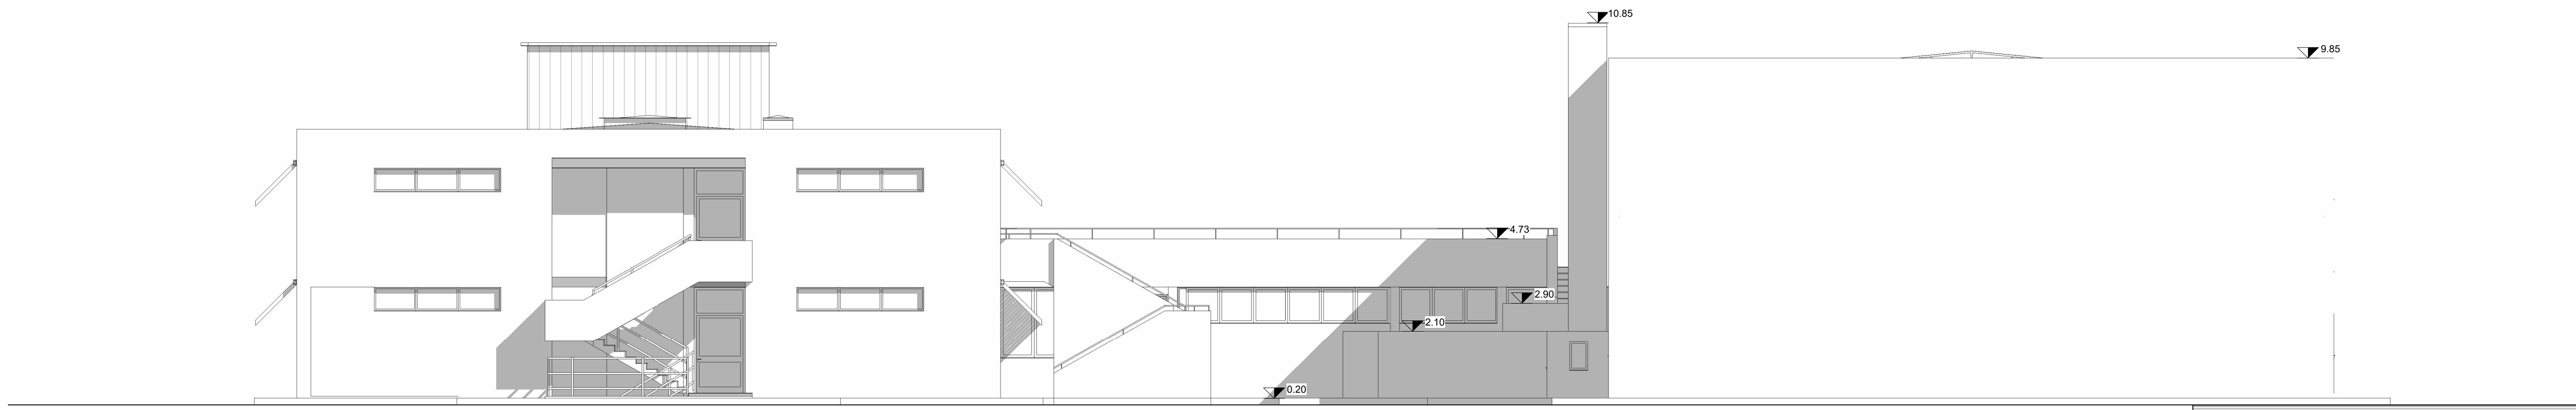


Stato di Fatto - Prospetto Nord  
Scala 1:100

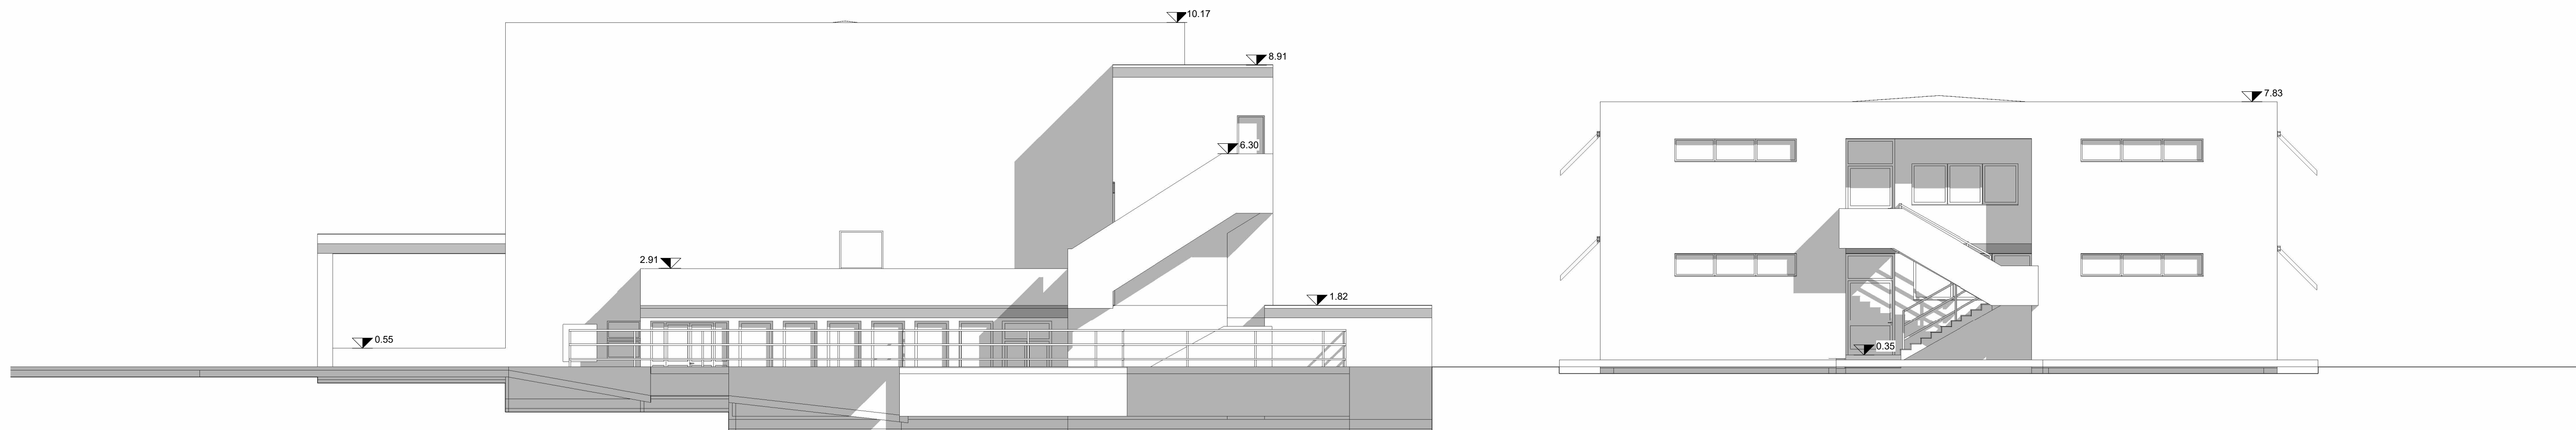

Stato di Fatto - Prospetto Sud  
Scala 1:100

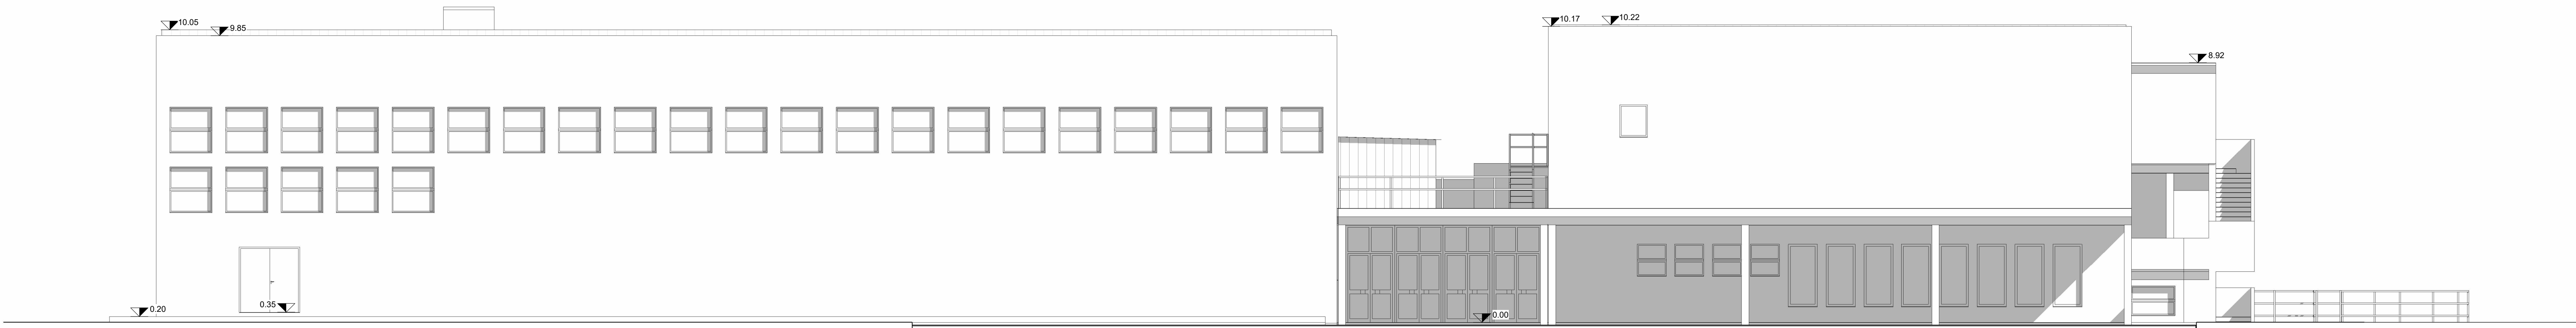

Stato di Fatto - Prospetto Ovest  
Scala 1:100

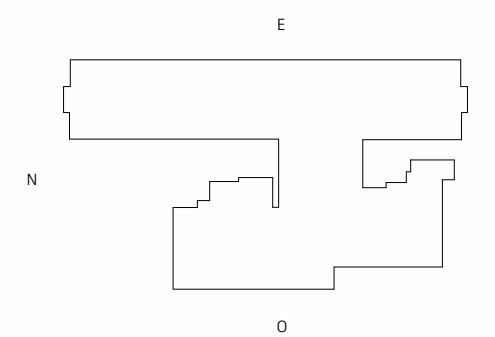

1	14/07/2023	CORREZIONI PER VERIFICA
0	14/04/2023	EMISSIONE
protocollo	data	descrizione



Comittente  
**Comune di Melzo**  
Piazza Vittorio Emanuele II 1 - 20060 Melzo (MI)  
**Servizio Lavori Pubblici (LP)**

Progetto  
**LA NUOVA MASCAGNI**  
Progetto di rigenerazione della  
scuola secondaria di 1° grado

Responsabile Unico del Procedimento  
**Arch. Giovanna Rubino**

Fase  
**PROGETTO DEFINITIVO**

Progetto architettonico, strutturale, coordinamento

**BUSCAGLIA ASSOCIATI**  
Ing. Massimo Buscaglia - Arch. Davide Buscaglia  
Corso della Repubblica 39, 27029 Vigevano (PV)  
+39 0382 72060  
project@buscagliaassociati.it  
www.buscagliaassociati.it  
collaboratori: Montserrat Gomez Maya

Consulenza impianti meccanici

**TEAM srl**  
Ing. Cristina Ruggeri - Ing. Claudio Oglieri  
Corso Europa 12, 27100 Pavia  
+39 0382 347648  
info@teamspa.it  
www.teamspa.it

Consulenza impianti elettrici  
Per. Ing. Enrico Negri  
studio.becico.en@gmail.com

Coordinamento sicurezza in fase di progettazione  
**STUDIO AR. Arch. Alessandro Rastelli**  
Via Appennini 133, Milano  
studioar.rastelli@gmail.com

**PD.B.05** revisione **01** data **14.07.2023**

Elaborato  
**Stato di fatto.**  
**Prospetti**

protocollo	redatto	controllato	scala
20-017	BD	BD	1:100

