




Stato di Fatto - Prospetto Est
Scala 1:100

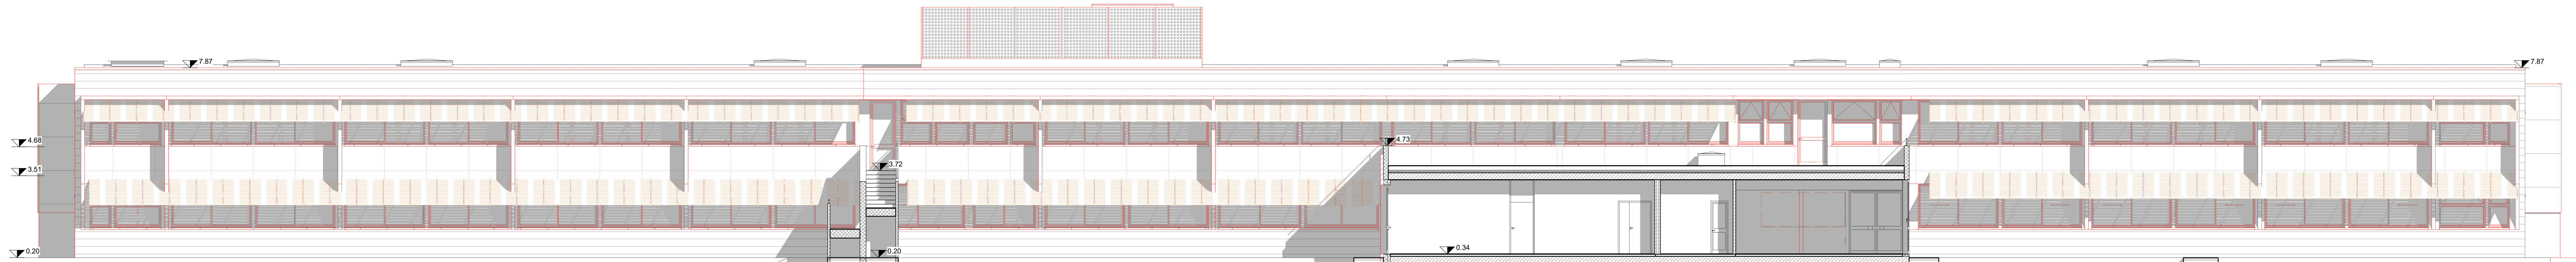


Stato di Progetto - Prospetto Ovest Interno
Scala 1:100

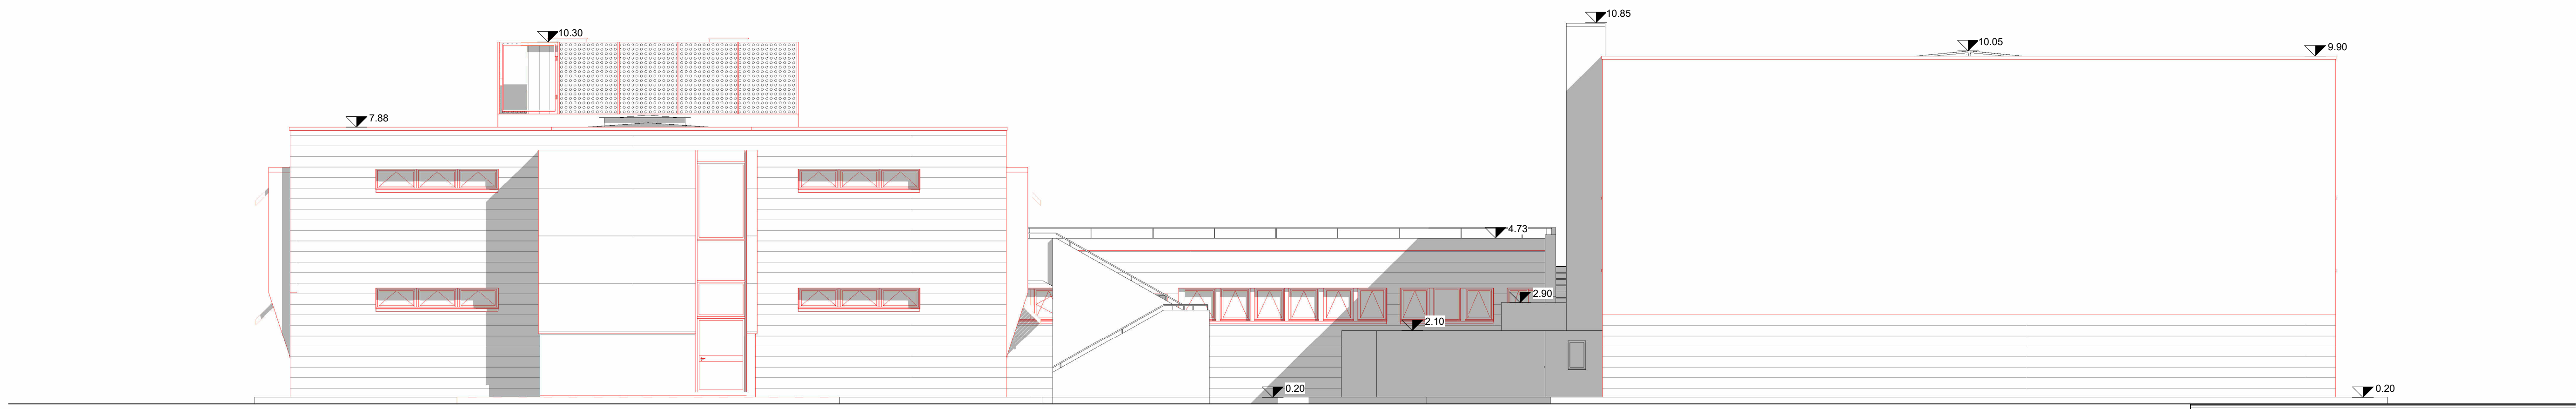

Stato di Fatto - Prospetto Nord
Scala 1:100

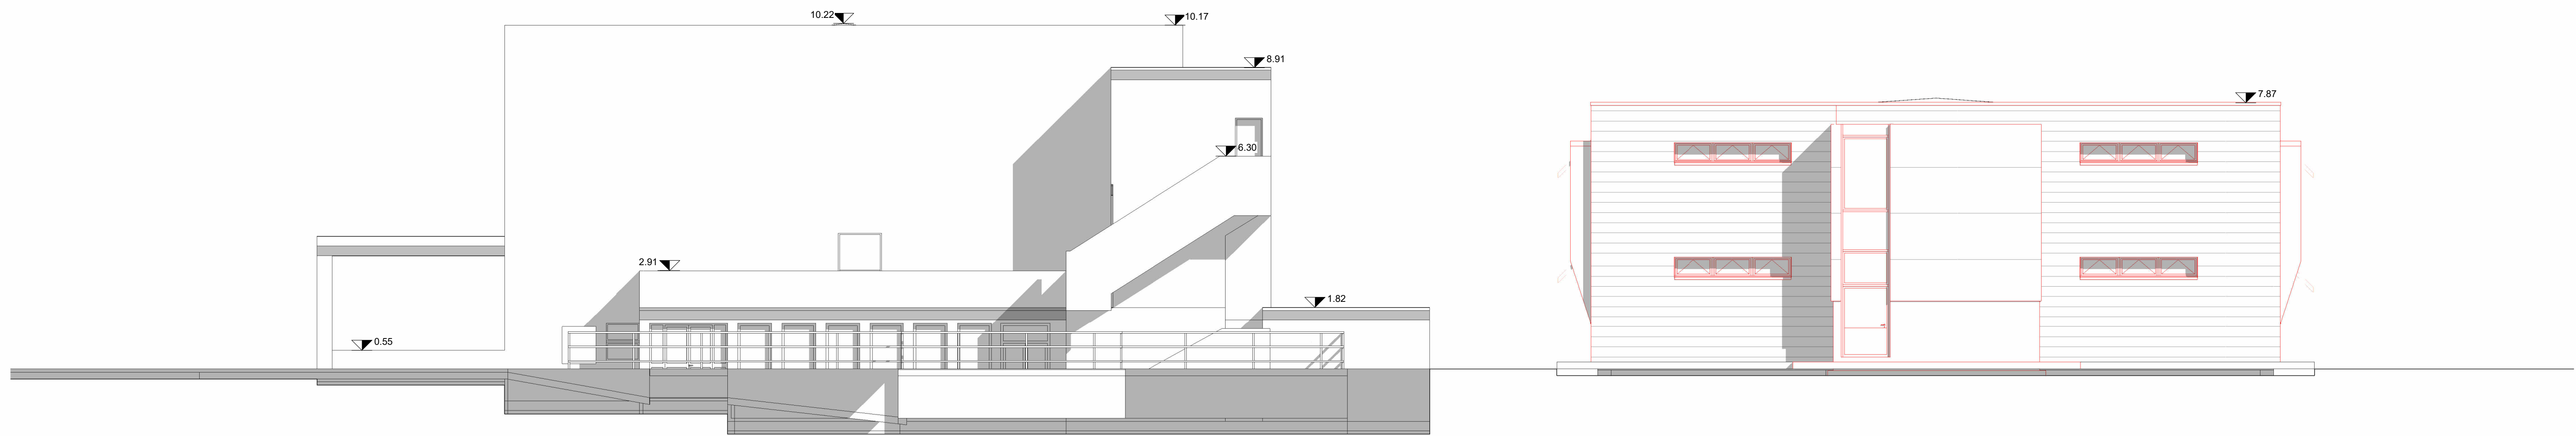


Stato di Fatto - Prospetto Sud
Scala 1:100

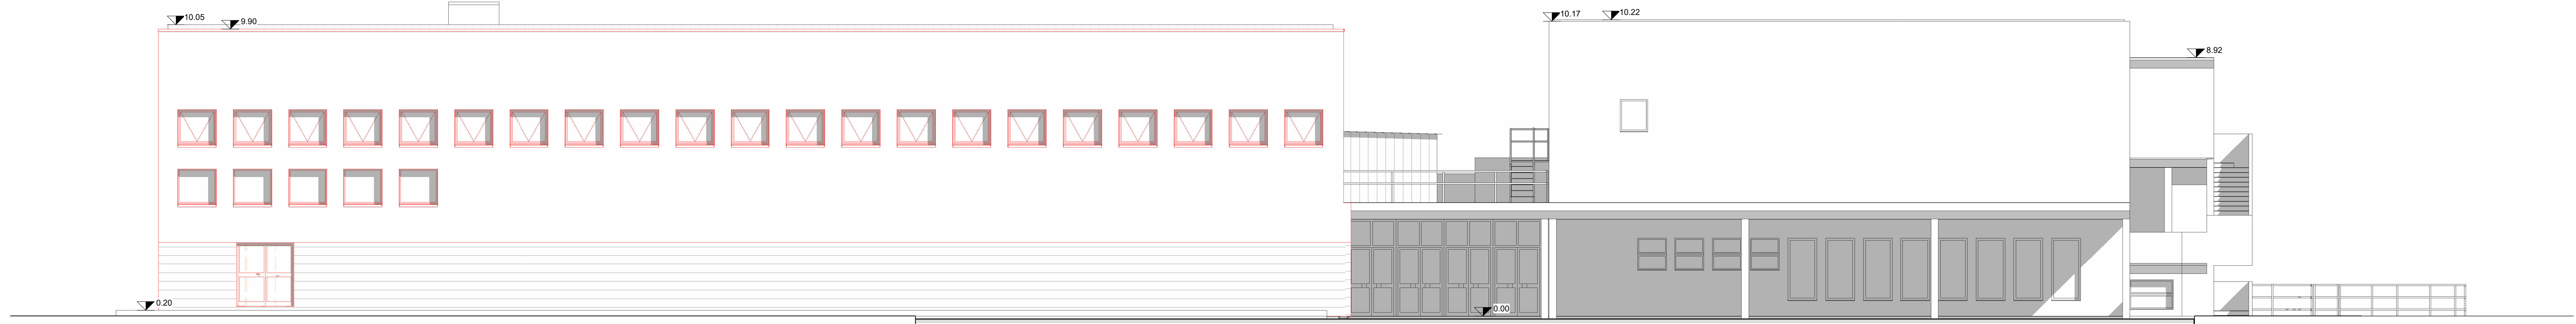

Stato di Fatto - Prospetto Ovest
Scala 1:100

Legenda
Demolizioni
Costruzioni

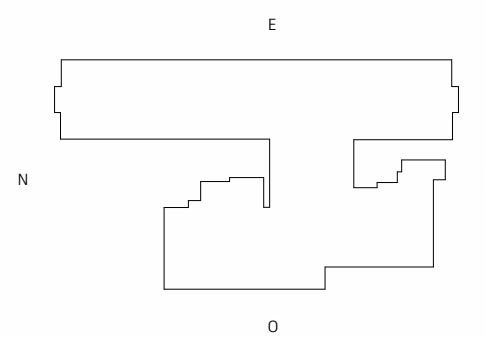

1	14/07/2023	CORREZIONI PER VERIFICA
0	14/04/2023	EMISSIONE
protocollo	data	descrizione



Comune di Melzo
Piazza Vittorio Emanuele III, 1 - 20066 Melzo (MI)
Servizio Lavori Pubblici (LP)

Progetto
LA NUOVA MASCAGNI
Progetto di rigenerazione della
scuola secondaria di 1° grado

Responsabile Unico del Procedimento
Arch. Giovanna Rubino

Fase
PROGETTO DEFINITIVO

Progetto architettonico, strutturale, coordinamento

BUSCAGLIA ASSOCIATI
Ing. Massimo Buscaglia - Arch. Davide Buscaglia
Corso della Repubblica 39, 27029 Vigevano (PV)
+39 0382 77060
progetti@buscagliaassociati.it
www.buscagliaassociati.it
collaboratori: Montserrat Gomez Maya

Consulenza impianti meccanici

TEAM srl
Ing. Cristina Ruggeri - Ing. Claudio Ogliari
Corso Europa 12, 27020 Pavia
+39 0382 347648
info@team.pavia.it
www.team.pavia.it

Consulenza impianti elettrici

Per. Ing. Enrico Negri
studio.tecnico.en@gmail.com

Coordinamento sicurezza in fase di progettazione

STUDIO AB. Arch. Alessandro Rastelli
Via Agappietti 133, Milano
studio.ab.rastelli@gmail.com

PD.B.10 revisione **01** data **14.07.2023**

Elaborato
**Sovrapposizioni.
Prospetti**

protocollo	redatto	controllato	scala
20-017	BD	BD	1:100