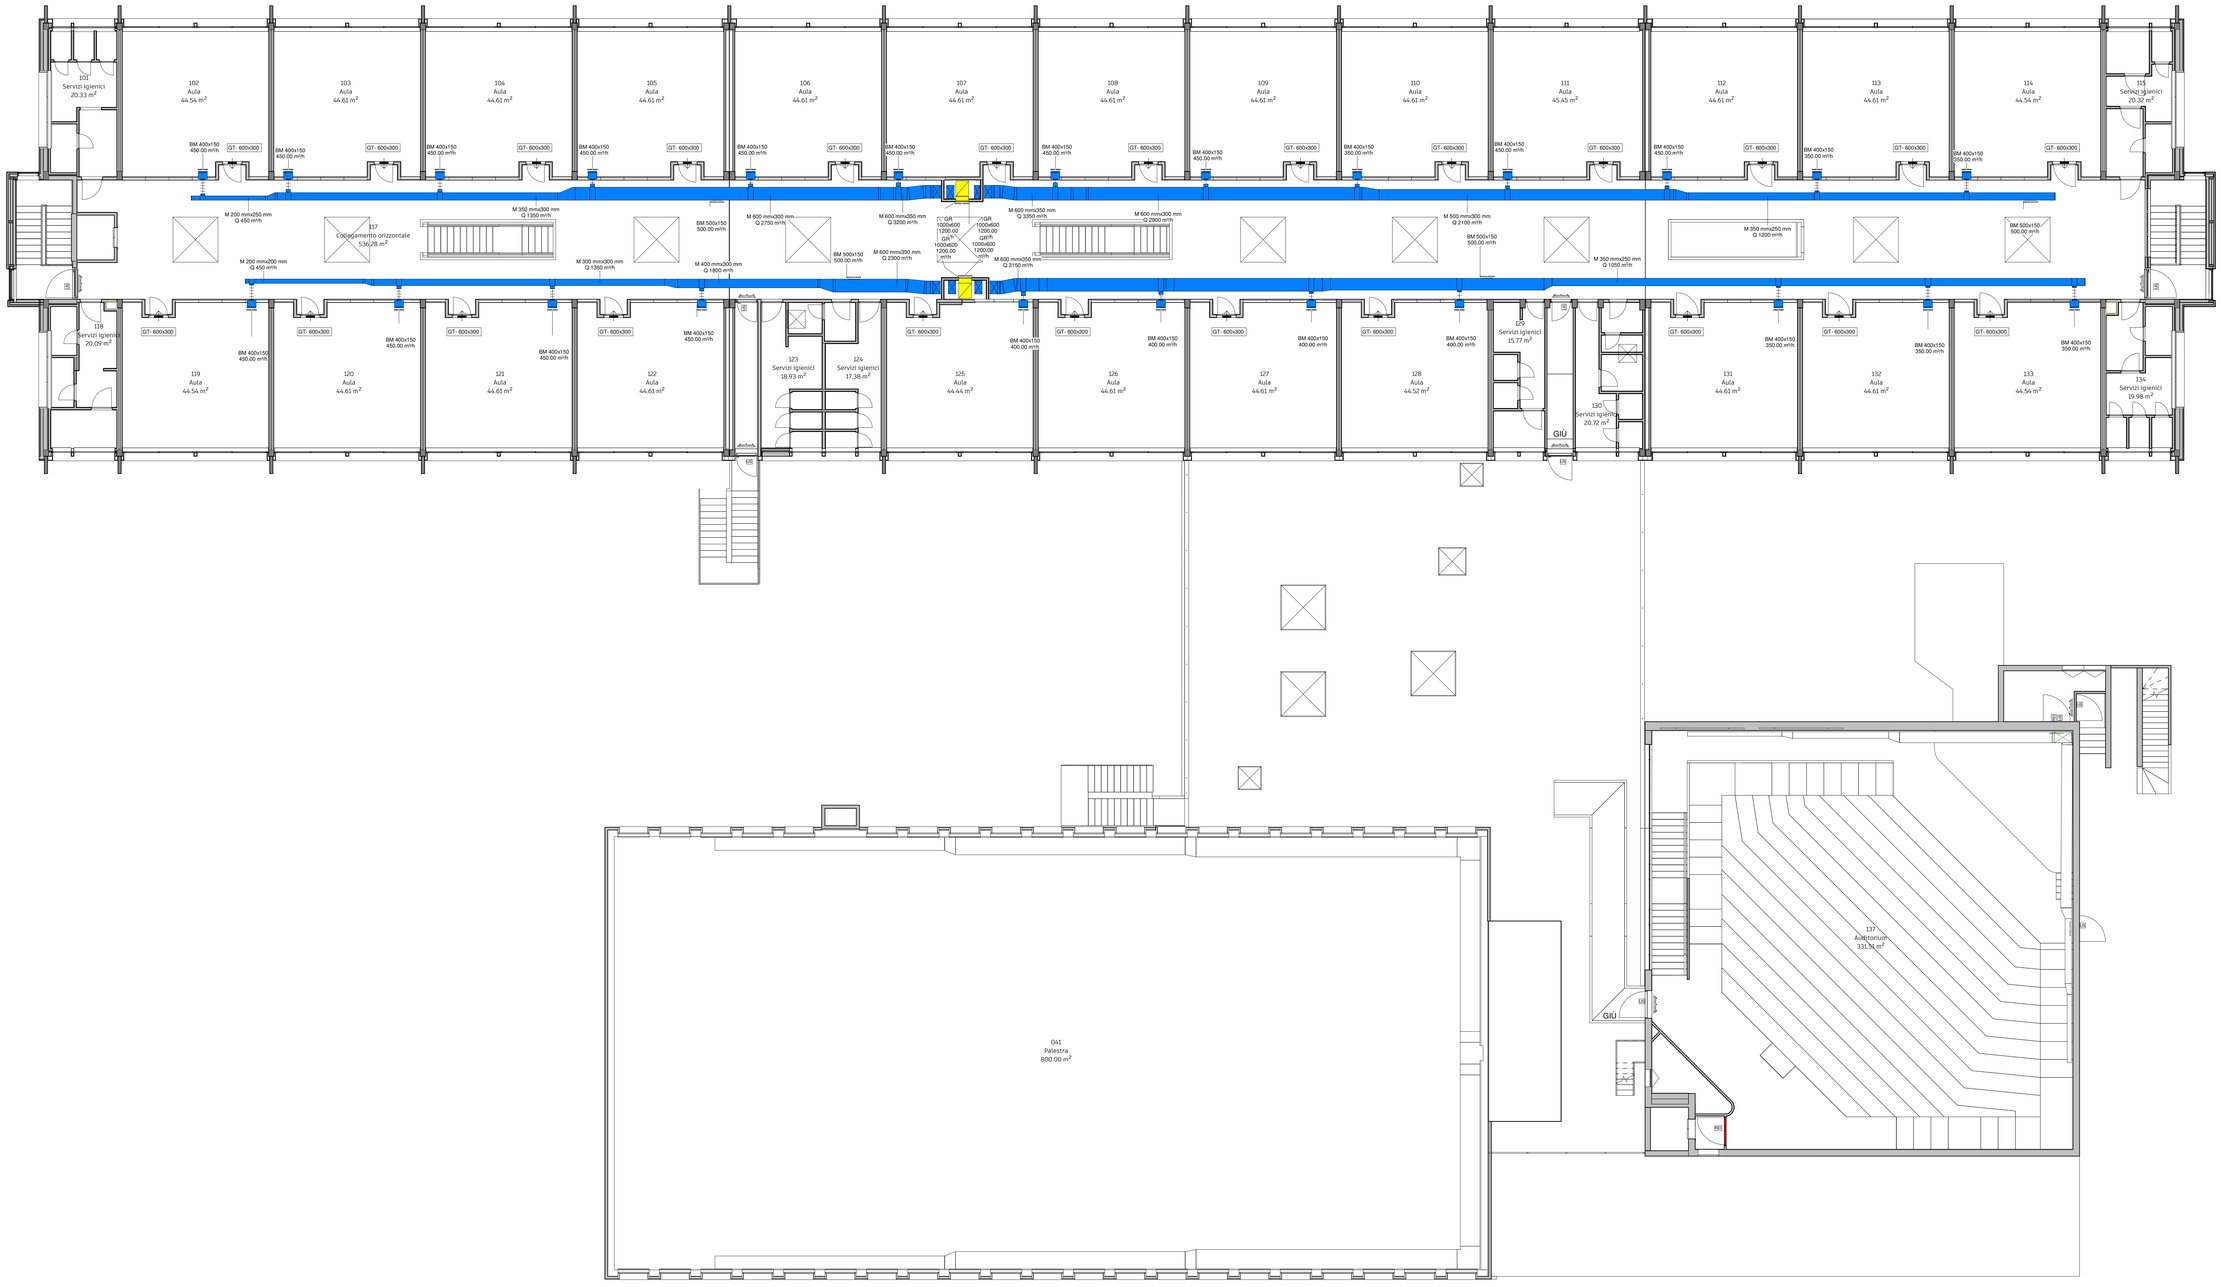

LEGENDA IMPIANTO AERAULICO			
	M - Canale rettangolare di mandata realizzato in pannello sandwich precoibentato. Dimensione a disegno BxH mm. (Spessore 35 mm per canali passanti in esterno, 25 mm per canali passanti in interno)		DM - Diffusore di mandata ad alta induzione con serranda di tenuta. Dimensione a disegno.
	R - Canale rettangolare di ripresa realizzato in pannello sandwich precoibentato. Dimensione a disegno BxH mm. (Spessore 35 mm per canali passanti in esterno, 25 mm per canali passanti in interno)		GT - Griglia di trandito. Dimensione a disegno.
			GR- PAE - Griglia di ripresa ad alette inclinate a 45°. Dimensione a disegno.
	PAE - Canale rettangolare di presa aria esterna realizzato in pannello sandwich precoibentato. Dimensione a disegno BxH mm. (Spessore 35 mm per canali passanti in esterno, 25 mm per canali passanti in interno)		VV - Valvola di ventilazione in polipropilene antistatico per installazione a soffitto. Dimensione a disegno.
	EXP - Canale rettangolare di espulsione aria realizzato in pannello sandwich precoibentato. Dimensione a disegno BxH mm. (Spessore 35 mm per canali passanti in esterno, 25 mm per canali passanti in interno)		VRV 25A - Unità interna canalizzata impianto VRV dotata di plenum e bocchetta di mandata a doppio filare di alette singolarmente regolabili, con le suguenti potenze: - Potenza frigorifera: 2,8 kW - Potenza termica: 3,2 kW
	Condotto circolare flessibile di mandata coibentato. Classe 0 di reazione al fuoco		
	BM - Bocchetta di mandata a doppio filare di alette singolarmente regolabili per installazione a parete con plenum. Dimensione a disegno		VRV 32A - Unità interna a cassetta impianto VRV con le suguenti potenze: - Potenza frigorifera: 3,6 kW - Potenza termica: 4 kW
	GRF - Griglia di ripresa forellinata ad alta induzione con serranda di tenuta per installazione a soffitto. Dimensione a disegno.		VRV 15P - Unità interna a parete impianto VRV con le suguenti potenze: - Potenza frigorifera: 1,7 kW - Potenza termica: 1,9 kW
	GR - Griglia di ripresa ad alette inclinate a 45° per installazione a canale. Dimensione a disegno.		GM - Griglia di mandata a doppio filare di alette singolarmente regolabili per installazione a soffitto dotata di plenum. Dimensione a disegno

01	14/07/2023	CORREZIONI PER VERIFICA
0	14/04/2023	EMISSIONE

Finanziato dall'Unione europea NextGenerationEU · MINISTERO DELL'INTERNO · Italiadomani

Committente

Comune di Melzo

Piazza Vittorio Emanuele II°, 1 - 20066 Melzo (MI)

Servizio Lavori Pubblici (LP)

Progetto

LA NUOVA MASCAGNI
Progetto di rigenerazione della scuola secondaria di 1° grado

Responsabile Unico del Procedimento

Arch. Giovanna Rubino

Fase

PROGETTO DEFINITIVO

Progetto architettonico, strutturale, coordinamento

BUSCAGLIA ASSOCIATI
Ing. Massimo Buscaglia - Arch. Davide Buscaglia
Corso della Repubblica 19, 27029 Vigevano (PV)
+39 0381 73909
progetti@buscagliaassociati.it
www.buscagliaassociati.it
collaboratori: **Montserrat Gomez Maya**

Consulenza impianti meccanici
TEAM srl
Ing. Cristiana Ruggeri - Ing. Claudio Ogliari
Corso Cavour 17, 27100 Pavia
+39 0382 1476448
info@teampavia.it
www.teampavia.it

Consulenza impianti elettrici
Per. Ing. Enrico Negri
studio.tecnico.en@gmail.com

Coordinamento sicurezza in fase di progettazione
STUDIO AR. Arch. Alessandro Rastelli
Via Appennini 131, Milano
studioar.cantieri@gmail.com

PD.D.02	revisione	data
	01	14.07.2023

Elaborato

PLANIMETRIA IMPIANTO AERAULICO. PIANTA PIANO PRIMO

protocollo	redatto	controllato	scala
20-017	FA	CR	1:100