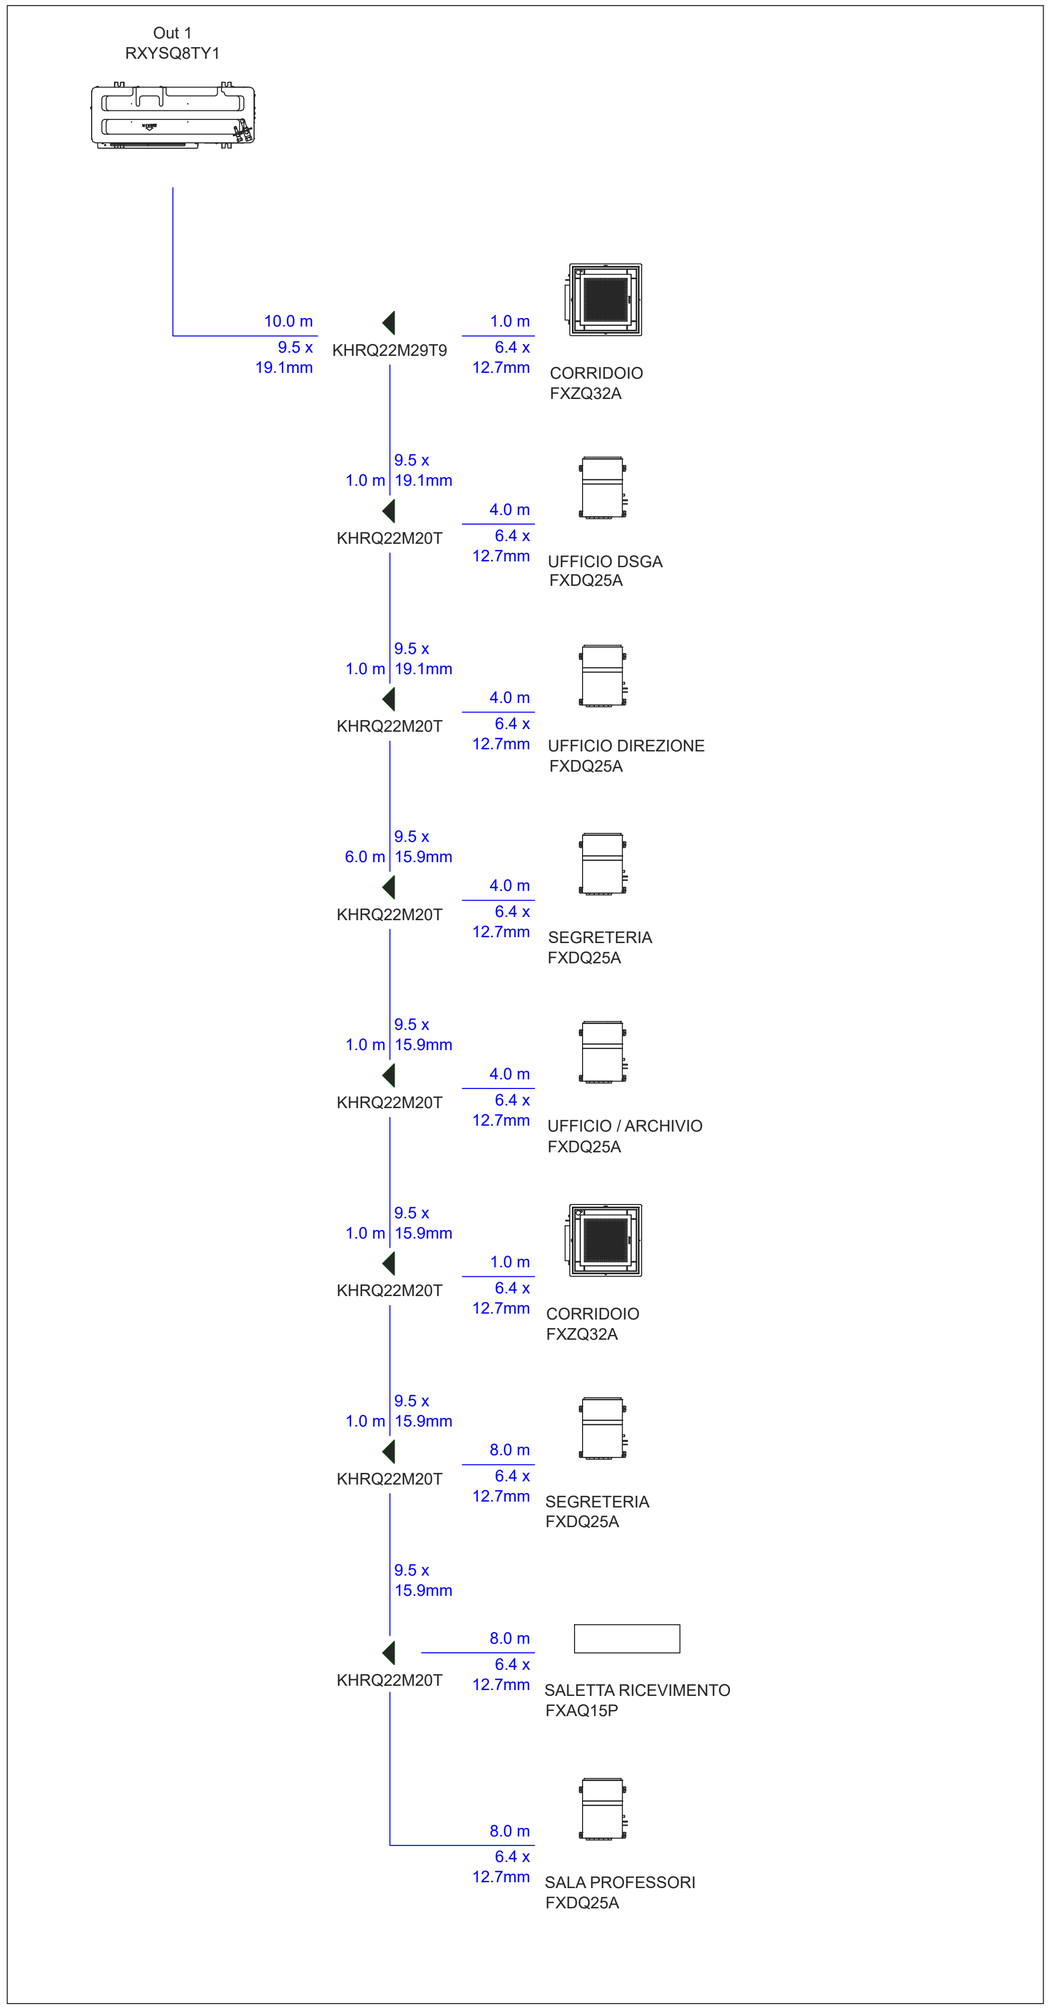

LEGENDA

	FXZQ32A- Unità interna a cassetta impianto VRV con le sueguenti potenze: - Potenza frigorifera: 3,5 kW - Potenza termica: 4 kW
	FXDQ25A- Unità interna canalizzata impianto VRV con le sueguenti potenze: - Potenza frigorifera: 2,7 kW - Potenza termica: 3,2 kW
	FXAQ15P- Unità interna canalizzata impianto VRV con le sueguenti potenze: - Potenza frigorifera: 1,7 kW - Potenza termica: 1,9 kW
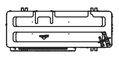	RXYSQ8TY1- Unità esterna impianto VRV: - - Potenza frigorifera: 20,3 kW. - - Potenza termica: 18,2 kW.

revisione	data	descrizione
0	14.04.2023	EMISSIONE

Finanziato dall'Unione europea NextGenerationEU — MINISTERO DELL'INTERNO — Italiadomani

Committente

Comune di Melzo

Piazza Vittorio Emanuele II°, 1 - 20066 Melzo (MI)

Servizio Lavori Pubblici (LP)

Progetto

LA NUOVA MASCAGNI
Progetto di rigenerazione della scuola secondaria di 1° grado

Responsabile Unico del Procedimento

Arch. Giovanna Rubino

Fase

PROGETTO DEFINITIVO

Progetto architettonico, strutturale, coordinamento

BUSCAGLIA ASSOCIATI
Ing. Massimo Buscaglia - Arch. Davide Buscaglia

Corso della Repubblica 19. 27029 Vigevano (PV)
+39 0381 73908
progetti@buscagliassociati.it
www.buscagliassociati.it

collaboratori: **Montserrat Gomez Maya**

Consulenza impianti meccanici

TEAM srl
Ing. Cristiana Ruggeri - Ing. Claudio Ogliari

Corso Cavour 17, 27100 Pavia
+39 0382 1476448
info@teampavia.it
www.teampavia.it

Consulenza impianti elettrici

Per. Ing. Enrico Negri
studio.tecnico.en@gmail.com

Coordinamento sicurezza in fase di progettazione

STUDIO AR. Arch. Alessandro Rastelli

Via Appennini 131, Milano
studioar.cantieri@gmail.com

ORDINE DEGLI INGEGNERI DELLA PROVINCIA DI PAVIA — DOTTORE INGEGNERE MASSIMO BUSCAGLIA — ING. CIVILE E TRASPORTI - SEZIONE A — SETTORE: A-B-d — ANNO DI ISCRIZIONE: 1978 — n° 864

ORDINE DEGLI ARCHITETTI PAVIA — Arch. BUSCAGLIA D. n. 634 A/B/D

ORDINE DEGLI INGEGNERI DELLA PROVINCIA DI PAVIA — DOTTORE INGEGNERE CRISTIANA RUGGERI — LAUREA SPECIALISTICA - SEZIONE A — SETTORE A / CIVILE ED AMBIENTALE — ANNO DI ISCRIZIONE: 2013 — N° 3211

PD.D.07	revisione	data
	00	14.04.2023

Elaborato

SCHEMA FUNZIONALE

protocollo	redatto	controllato	scala
20-017	FA	CR	-

AI SENSI DELLE VIGENTI LEGGI SUI DIRITTI D'AUTORE QUESTO ELABORATO NON POTRA' ESSERE COPIATO, RIPRODOTTO O COMUNICATO AD ALTRE PERSONE O DITTE SENZA AUTORIZZAZIONE DEI PROFESSIONISTI