




LEGENDA

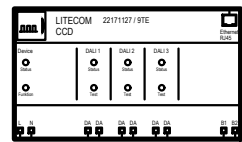


Controller (DALI) n°3 uscite

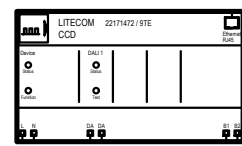


Controller (DALI) n°2 uscite

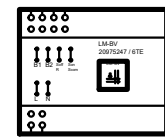


Alimentatore bus

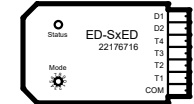


Modulo gestore pulsanti N°20 al piano terra e N°24 al piano primo

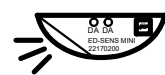


Sensore di presenza e luminosità N°19 al piano terra e N°24 al piano primo

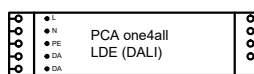



Scheda elettronica corpo illuminante (DALI)

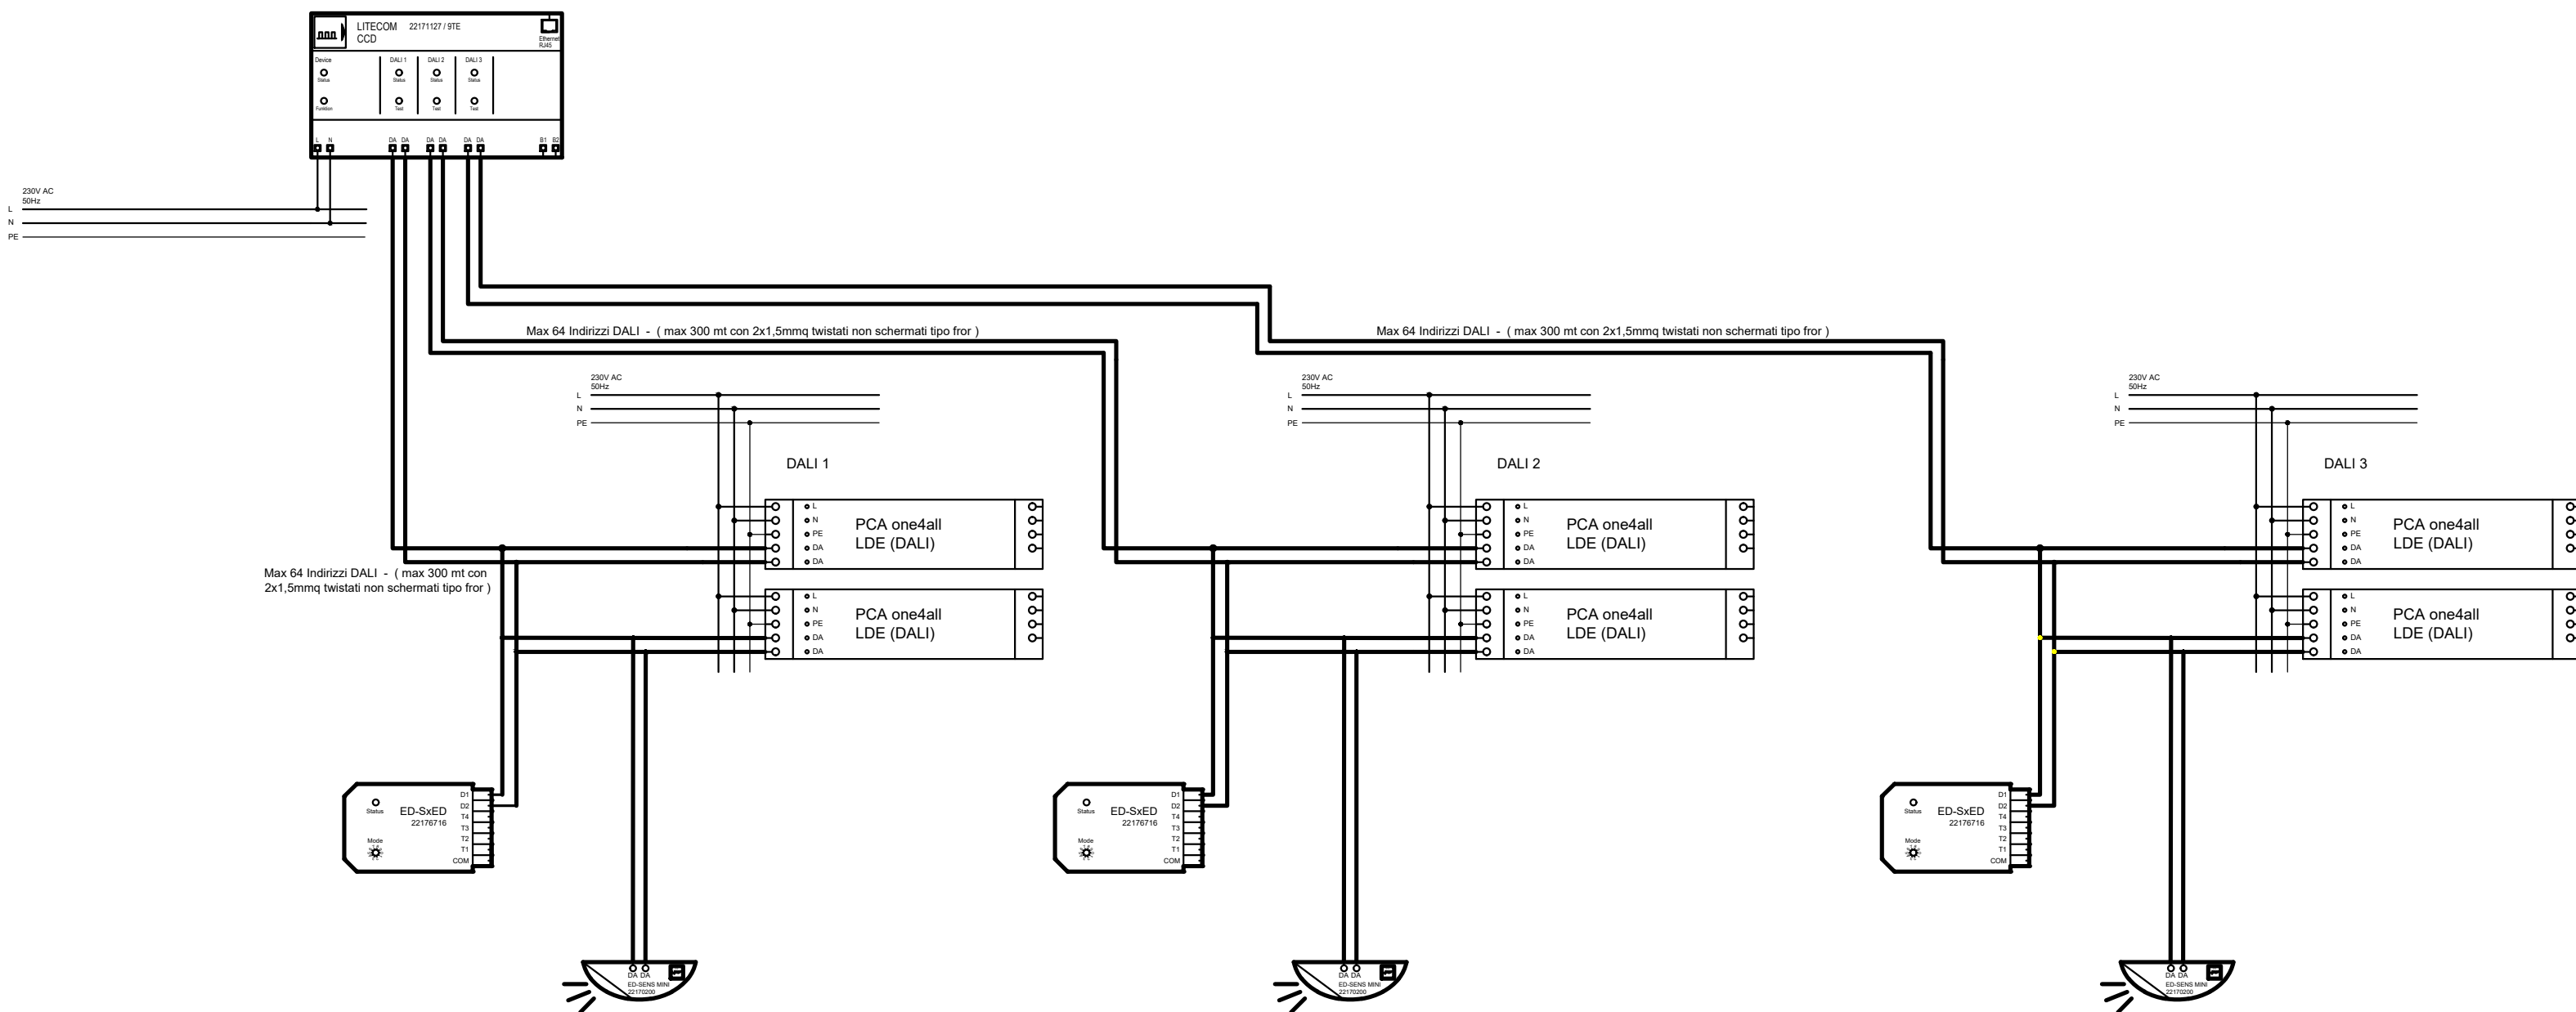

PRIMO PIANO

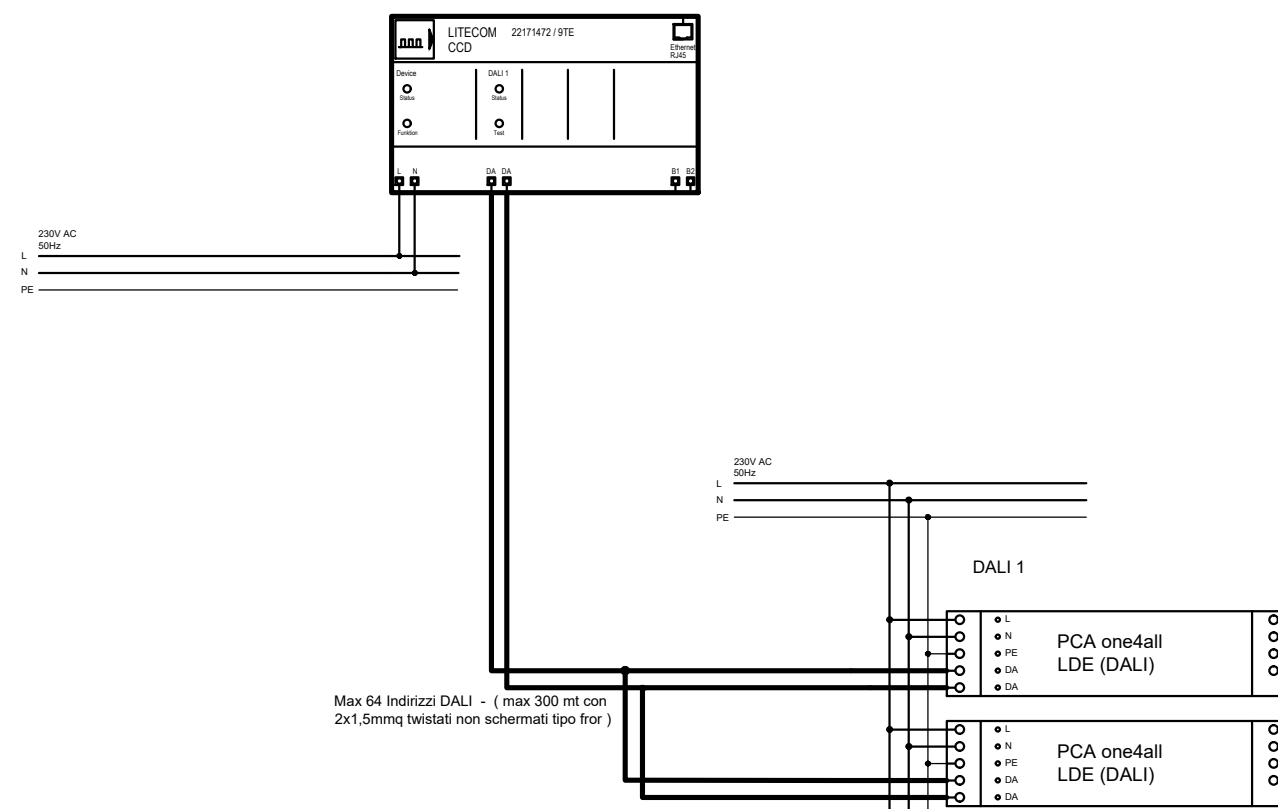

PIANO TERRA

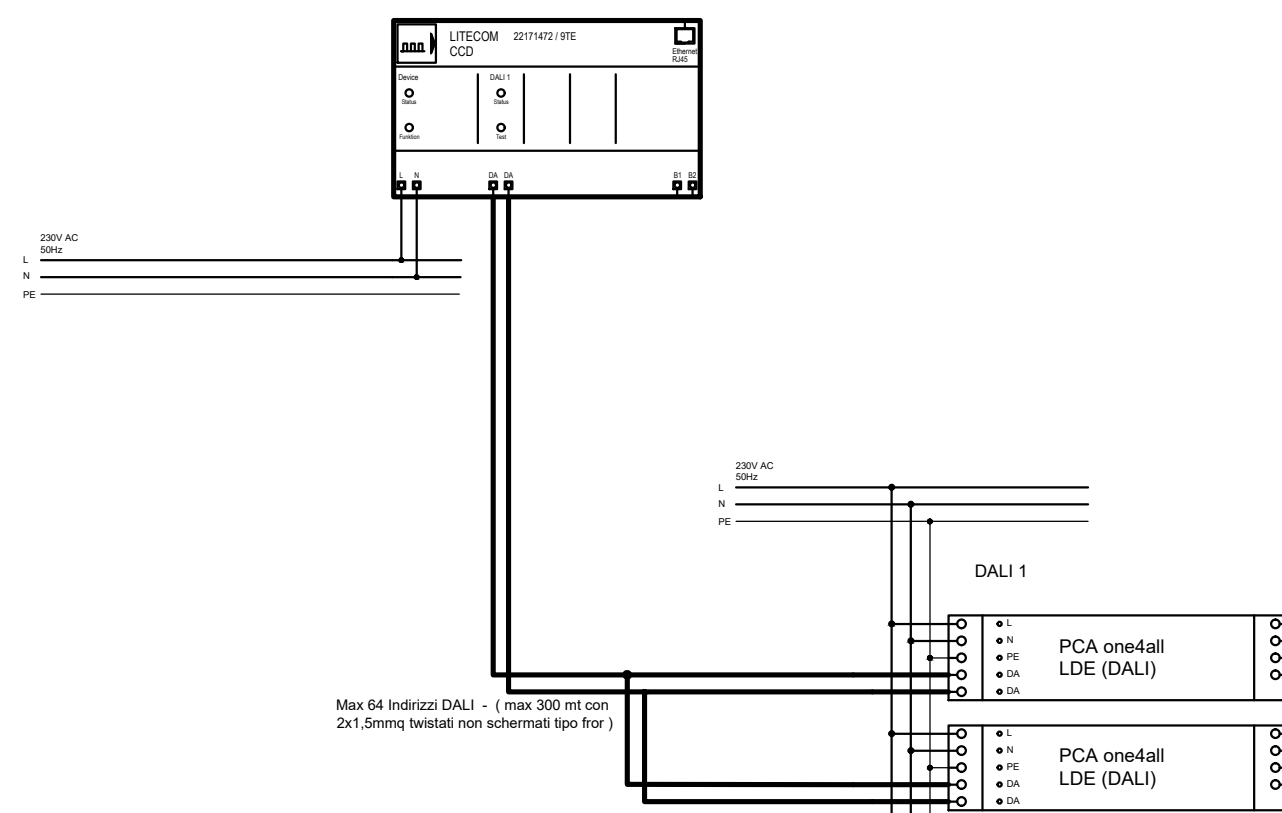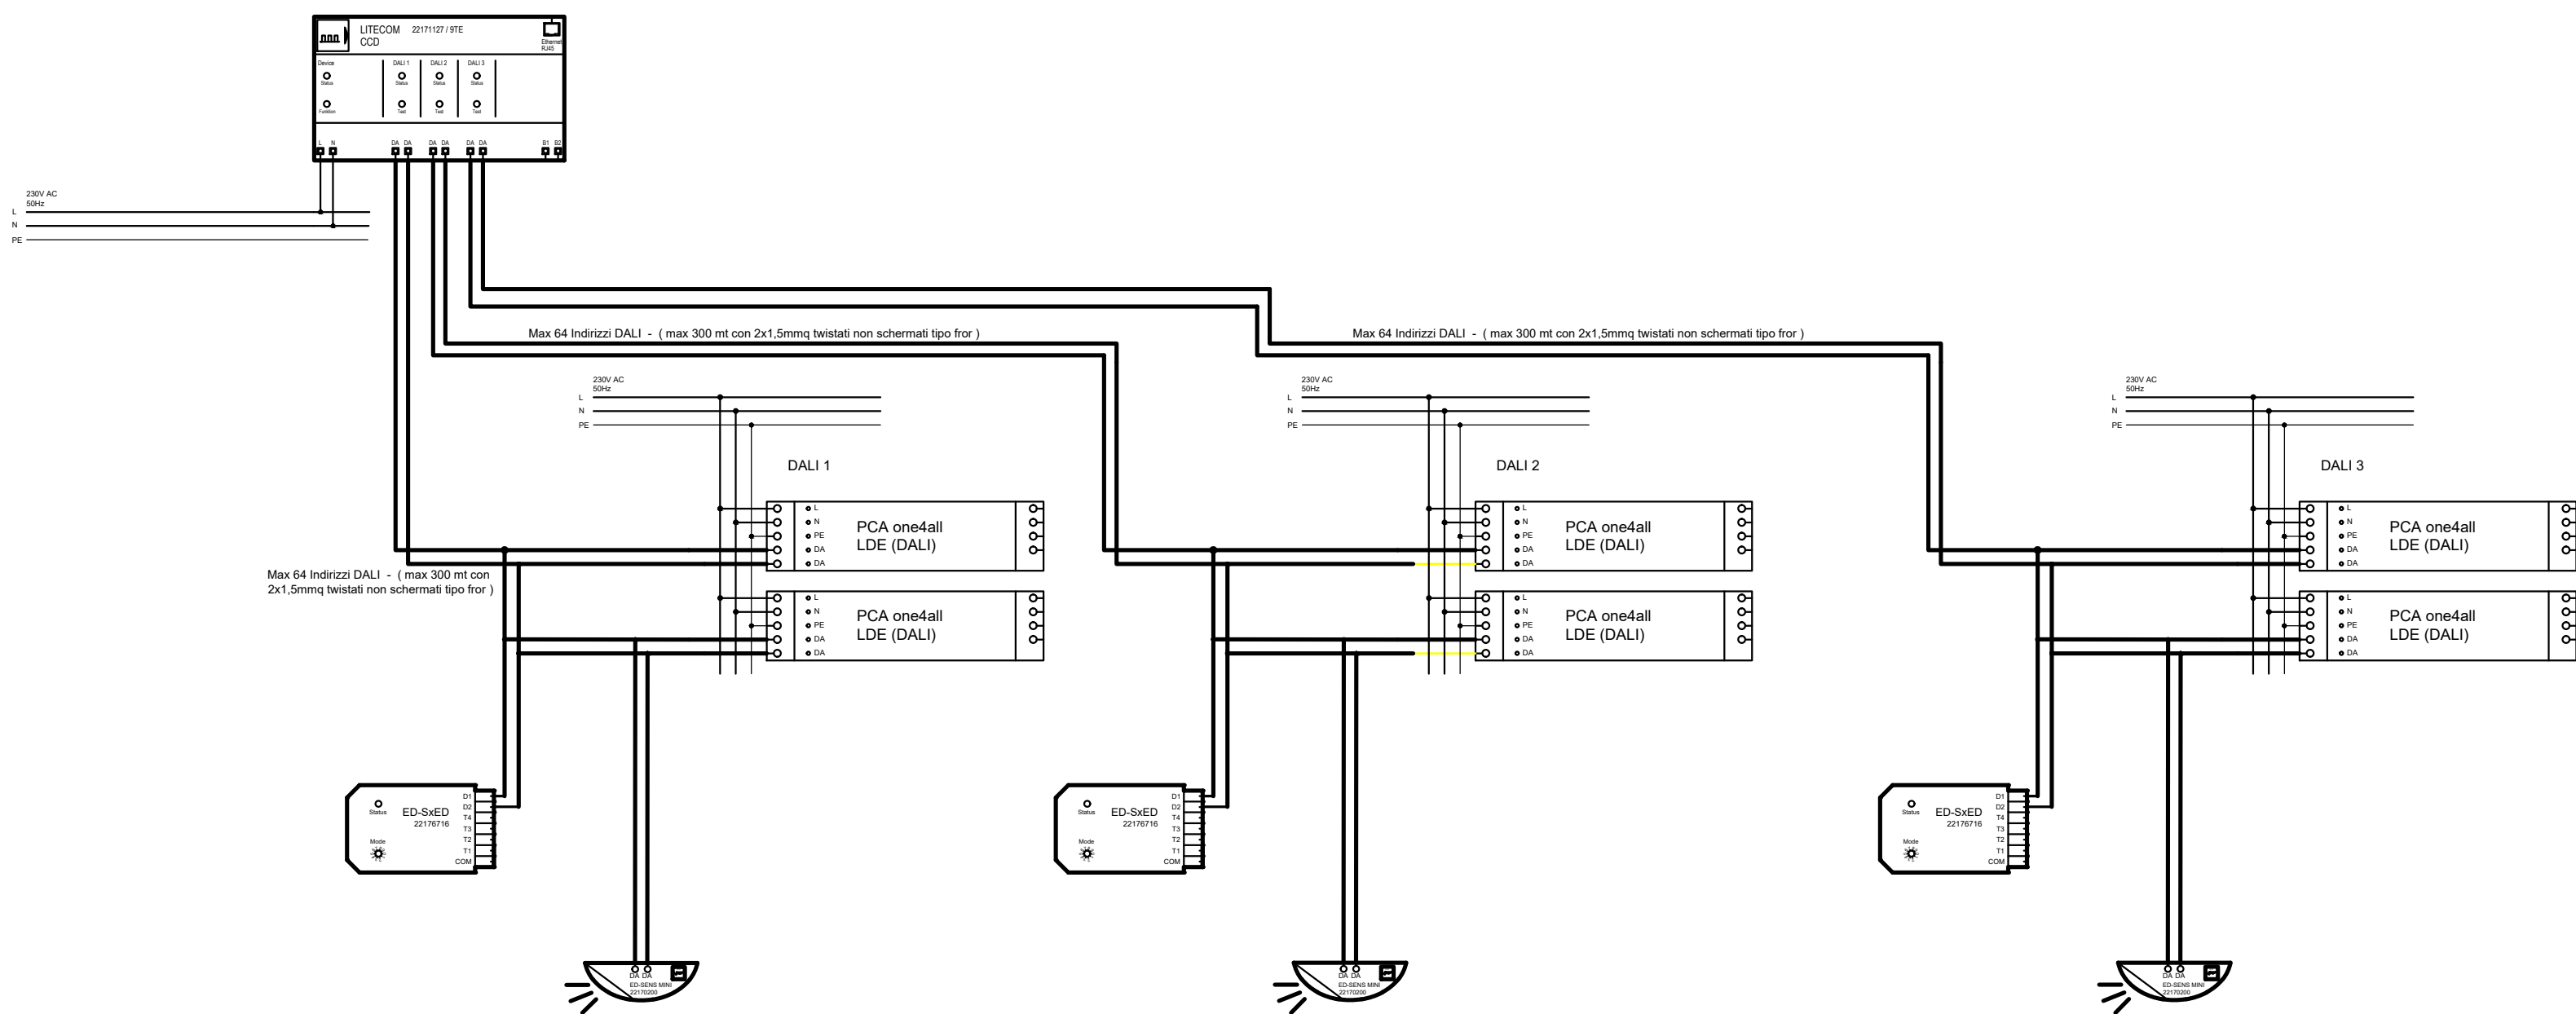

0	14.04.2023	EMISSIONE
revisione	data	descrizione

Finanziato dall'Unione europea NextGenerationEU

MINISTERO DELL'INTERNO

Italiadomani

Comittente

Comune di Melzo

Piazza Vittorio Emanuele II°, 1 - 20066 Melzo (MI)

Servizio Lavori Pubblici (LP)

Progetto

LA NUOVA MASCAGNI

Progetto di rigenerazione della scuola secondaria di 1° grado

Responsabile Unico del Procedimento

Arch. Giovanna Rubino

Fase

PROGETTO DEFINITIVO

Progetto architettonico, strutturale, coordinamento

BUSCAGLIA ASSOCIATI

Ing. Massimo Buscaglia - Arch. Davide Buscaglia

Corso della Repubblica 19, 27029 Vigevano (PV)

+39 0381 73908

progetti@buscagliaassociati.it

www.buscagliaassociati.it

collaboratori: **Montserrat Gomez Maya**

Consulenza impianti meccanici

TEAM srl

Ing. Cristiana Ruggeri - Ing. Claudio Ogtiari

Corso Cavour 17, 27100 Pavia

+39 0382 1476448

info@teampavia.it

www.teampavia.it

Consulenza impianti elettrici

Per. Ing. Enrico Negri

studio.tecnico.en@gmail.com

Coordinamento sicurezza in fase di progettazione

STUDIO AR. Arch. Alessandro Rastelli

Via Appennini 13L, Milano

studioar.cantieri@gmail.com

PD.E.06	revisione 01	data 14.07.2023
----------------	------------------------	---------------------------

Elaborato

SCHEMA DOMOTICO

protocollo 20-017	redatto EN	controllato EN	scala -
-----------------------------	----------------------	--------------------------	-------------------