


# tavola delle strategie del piano dei servizi e del progetto di piano

COMUNE DI SAN BENEDETTO PO

- Legenda**
- Confini Comunali (Mappa Catastale)
  - Confini Provinciali (Carta Tecnica Regionale)
  - Confini Regionali (Carta Tecnica Regionale)
  - Aree Idriche (Mappa Catastale)
  - Nucleo di Antica Formazione
  - Perimetro del Tessuto Urbano Consolidato
  - Confini Comunali (Carta Tecnica Regionale)
  - Strade
  - Aree edificate
- Servizi ed Impianti tecnologici**
- ▲ Servizi di Interesse Comune esistenti
  - Servizi per l'istruzione esistenti
  - Servizi per il gioco e lo sport esistenti
  - Verde Pubblico esistente
  - Parcheggi Pubblici esistenti
  - ▲ Residenze agevolate esistenti
  - Impianti tecnologici esistenti
  - Aree a servizi non attuate
  - ▲ Servizi di livello sovracomunale esistenti
  - Servizi di Interesse Comune in progetto
  - Servizi per l'istruzione in progetto
  - Servizi per il gioco e lo sport in progetto
  - Verde Pubblico in progetto
  - Parcheggi Pubblici in progetto
  - Residenze agevolate in progetto
  - Impianti tecnologici in progetto
  - Ciclopoderali in progetto
- Azioni di piano e trasformazione delle aree per servizi**
- Aree di proprietà comunale che verranno trasformate in altra categoria di servizio, in strada pubblica o attuate
  - Aree da alienare
  - Aree di proprietà comunale su cui sorgeranno nuovi edifici pubblici
  - Aree soggette a vincolo preordinato all'esproprio
- Ambiti di trasformazione del Documento di Piano**
- Ambiti di Trasformazione a destinazione prevalentemente residenziale
  - Viabilità strategica interna o ai margini degli Ambiti di Trasformazione
  - Ambiti di Trasformazione a destinazione prevalentemente produttiva
- Ambiti di pianificazione del Piano delle Regole**
- Ambito soggetto a Permesso di Costruire Convenzionato
  - Piani Attuativi in corso
  - Area di possibile estensione del Sistema Verde
  - Accordo di Pianificazione Concertata
  - Piano Particolareggiato Sistema Verde
- Ambiti del Piano Organico di Intervento**  
*individuati ai sensi dell'ordinanza commissariale reg. Lombardia n. 389 del 11/09/2018 (Isma 2012); richiedenti la associazione ordinamento comm. reg. Lombardia n. 549 del 06/02/2020*
- Interventi classificati Sub. A: attuazione pubblica
  - Interventi classificati Sub. C: attuazione privata
  - Interventi classificati Sub. B: attuazione mista pubblico-privato
  - ★ Servizi pubblici o di interesse pubblico previsti nei POR (identificati nelle "Schede Progetto" del POR, a maggior dettaglio)
- Ambiti ed elementi del sistema naturalistico e paesaggistico**
- Parco Locale d'Interesse Sovracomunale
  - Parco "Golene Foce Secchia"
  - Corridoi regionali primari a bassa o moderata antropizzazione
  - Elementi di Secondo Livello della Rete Ecologica Regionale
  - Ambiti agricoli a supporto della Rete Ecologica
  - Territori, foreste e boschi tutelati (D.M. 42/2004)
  - Elementi di Primo Livello della Rete Ecologica Regionale
  - Corridoi verdi secondari della Rete Ecologica Provinciale
  - Fasce di rispetto dei corsi d'acqua pubblici
- Viabilità strategica di Piano**
- Autostrada Regionale Cispadana in progetto
  - Percorso di navigazione per imbarcazioni prive di motore
  - Piste ciclopoderali strategiche di piano con dotazioni alberate in progetto
  - Piste e percorsi ciclopoderali esistenti
  - Tracciati guida paesaggistici (art.26 NT del PTRR)
  - (Ciclabile Mantova- Peschiera del Garda e ciclopista del Sole)
  - Viabilità di collegamento in previsione
  - Porticciolo di approdo imbarcazioni
  - Altri percorsi ciclopoderali in progetto
  - Ciclovie di interesse sovracomunale (Ciclabili del Sistema del Secchia)

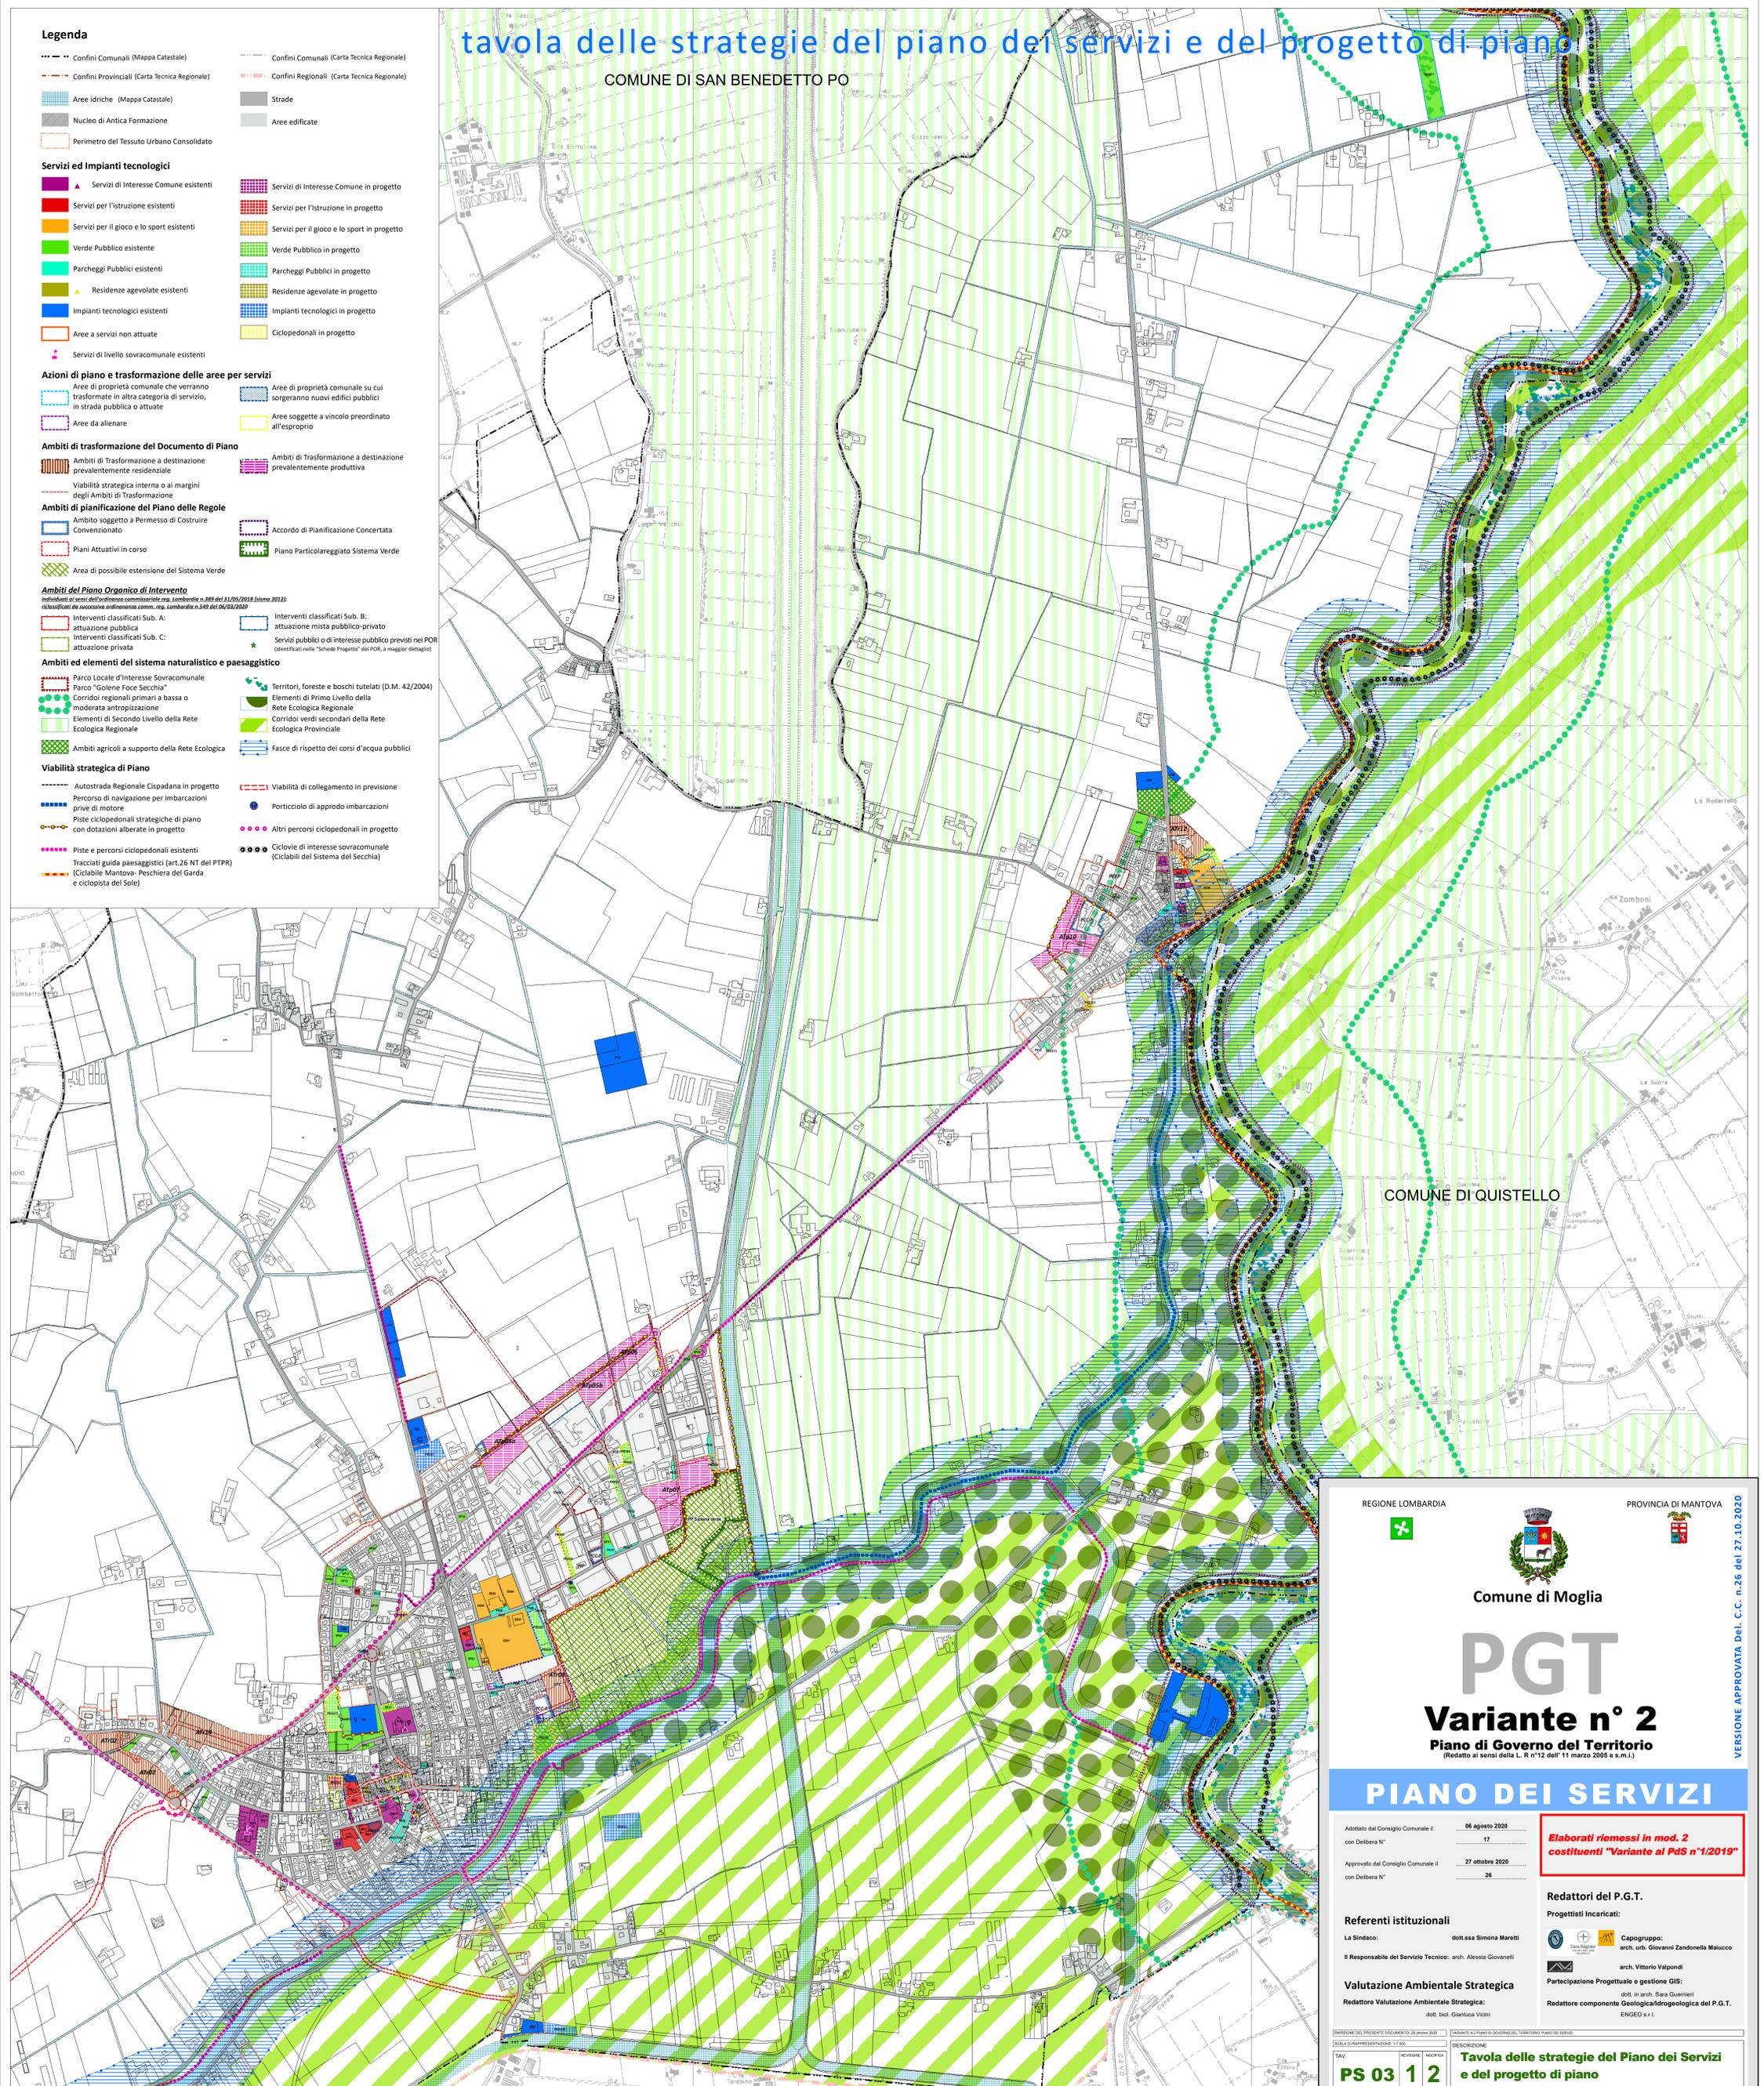

COMUNE DI QUISTELLO

REGIONE LOMBARDIA

PROVINCIA DI MANTOVA

Comune di Moglia

# PGT

## Variante n° 2

Piano di Governo del Territorio  
(Redatto ai sensi della L. R n°12 dell'11 marzo 2005 e s.m.l.)

### PIANO DEI SERVIZI

Adottato dal Consiglio Comunale il	06 agosto 2020
con Delibera N°	17
Approvato dal Consiglio Comunale il	27 ottobre 2020
con Delibera N°	26

**Elaborati riemessi in mod. 2 costituenti "Variante al PdS n°1/2019"**

**Redattori del P.G.T.**

**Referenti istituzionali**

La Sindaco: dott.ssa Simona Maretti

Il Responsabile del Servizio Tecnico: arch. Alessia Giovannelli

**Valutazione Ambientale Strategica**

Redattore Valutazione Ambientale Strategica: dott. bibi. Gianluca Vicini

**Progettisti incaricati:**

Capogruppo: arch. urb. Giovanni Zandonella Malucco

arch. Vittorio Valpondi

Partecipazione Progettuale e gestione GIS: dott. in arch. Sara Guarnieri

Redattore componente Geologica/Idrogeologica del P.G.T.: ENGO s.r.l.

DESCRIZIONE

PS 03 1 2

**Tavola delle strategie del Piano dei Servizi e del progetto di piano**

VERSIONE APPROVATA DEL C.C. n. 26 DEL 27.10.2020

E' vietata la riproduzione, anche parziale, o la consegna a terzi del presente documento senza nostra preventiva autorizzazione scritta