

COMUNE DI MONTORIO AL VOMANO
 Provincia di TERAMO









Oggetto
PNRR M4-C1-I1.1-D.M. n. 51 del 17/03/2025 – NUOVA COSTRUZIONE PER NUOVO AMPLIAMENTO FUNZIONALMENTE AUTONOMO E STRUTTURALMENTE INDIPENDENTE DELL'ASILO NIDO COMUNALE "NONNA PAPERÀ".

Data
 Settembre 2025

 Tavola:
 D_05

Committente
 Comune di Montorio al Vomano

 Scala:
 Fuori scala

Oggetto Tavola:
 Schema Centrale Termica

 Progettistazione esecutiva - D.L. - C.S.P. - C.S.E.
 Ing. Leonardo Rigazzi

R.U.P. - Responsabile Unico del Procedimento
 Ing. Federica Di Carlo
 Comune di Montorio al Vomano
 Via Poliseo de Angelis, 24, 64046 Montorio Al Vomano TE

 Progettista impianti antincendio
 Ing. Del Nunzio Pierpaolo

Revisione n. --- del ---,---,---

☐ Progetto di fattibilità tec. ed economica
 ☒ Progetto esecutivo
 ☐ Perizia di variante
 ☐ As-built



Ing. LEONARDO RIGAZZI
 Via del teatro 8 | 64032
 Atri (TE) - Italia
 +39 328 1934988
 leonardo.rigazzi@gmail.com
 P. IVA 02007670678



Ing. DEL NUNZIO PIERPAOLO
 Via Ippolito Nievo 18/B | 64021
 Giulianova (TE) - Italia
 +39 349 4420654
 delnunziopierpaolo@gmail.com
 P. IVA 01691130676


Questo elaborato è di proprietà di Leonardo Rigazzi e Del Nunzio Pierpaolo, tutti i diritti sono riservati. Il contenuto non è riproducibile e/o visionabile da persone non autorizzate da Leonardo Rigazzi e Del Nunzio Pierpaolo.

SCHEMA CLIMATIZZAZIONE E ACQUA CALDA SANITARIA

LEGENDA:


- TUB. ISOL. MANDATA ACQUA IMP. CALDA/REFRIG. – UTILIZZO
- TUB. ISOL. RITORNO ACQUA IMP. CALDA/REFRIG. – UTILIZZO
- TUB. ISOL. LINEA GAS REFRIGERANTE – ASPIRAZIONE
- TUB. ISOL. LINEA GAS REFRIGERANTE – LIQUIDO
- TUBAZIONE ALIMENTAZIONE AFS DALL'ACQUEDOTTO
- TUBAZIONE ISOLATA MANDATA ACS – UTILIZZO

- VALVOLA DI SEZIONAMENTO
- VALVOLA DI NON RITORNO
- FILTRO MECCANICO AD "Y"
- TERMOMETRO/SONDA DI TEMPERATURA
- MANOMETRO
- MISCELATORE TERMOSTATICO
- VALVOLA DI SICUREZZA
- VALVOLA DI SOVRAPRESSIONE

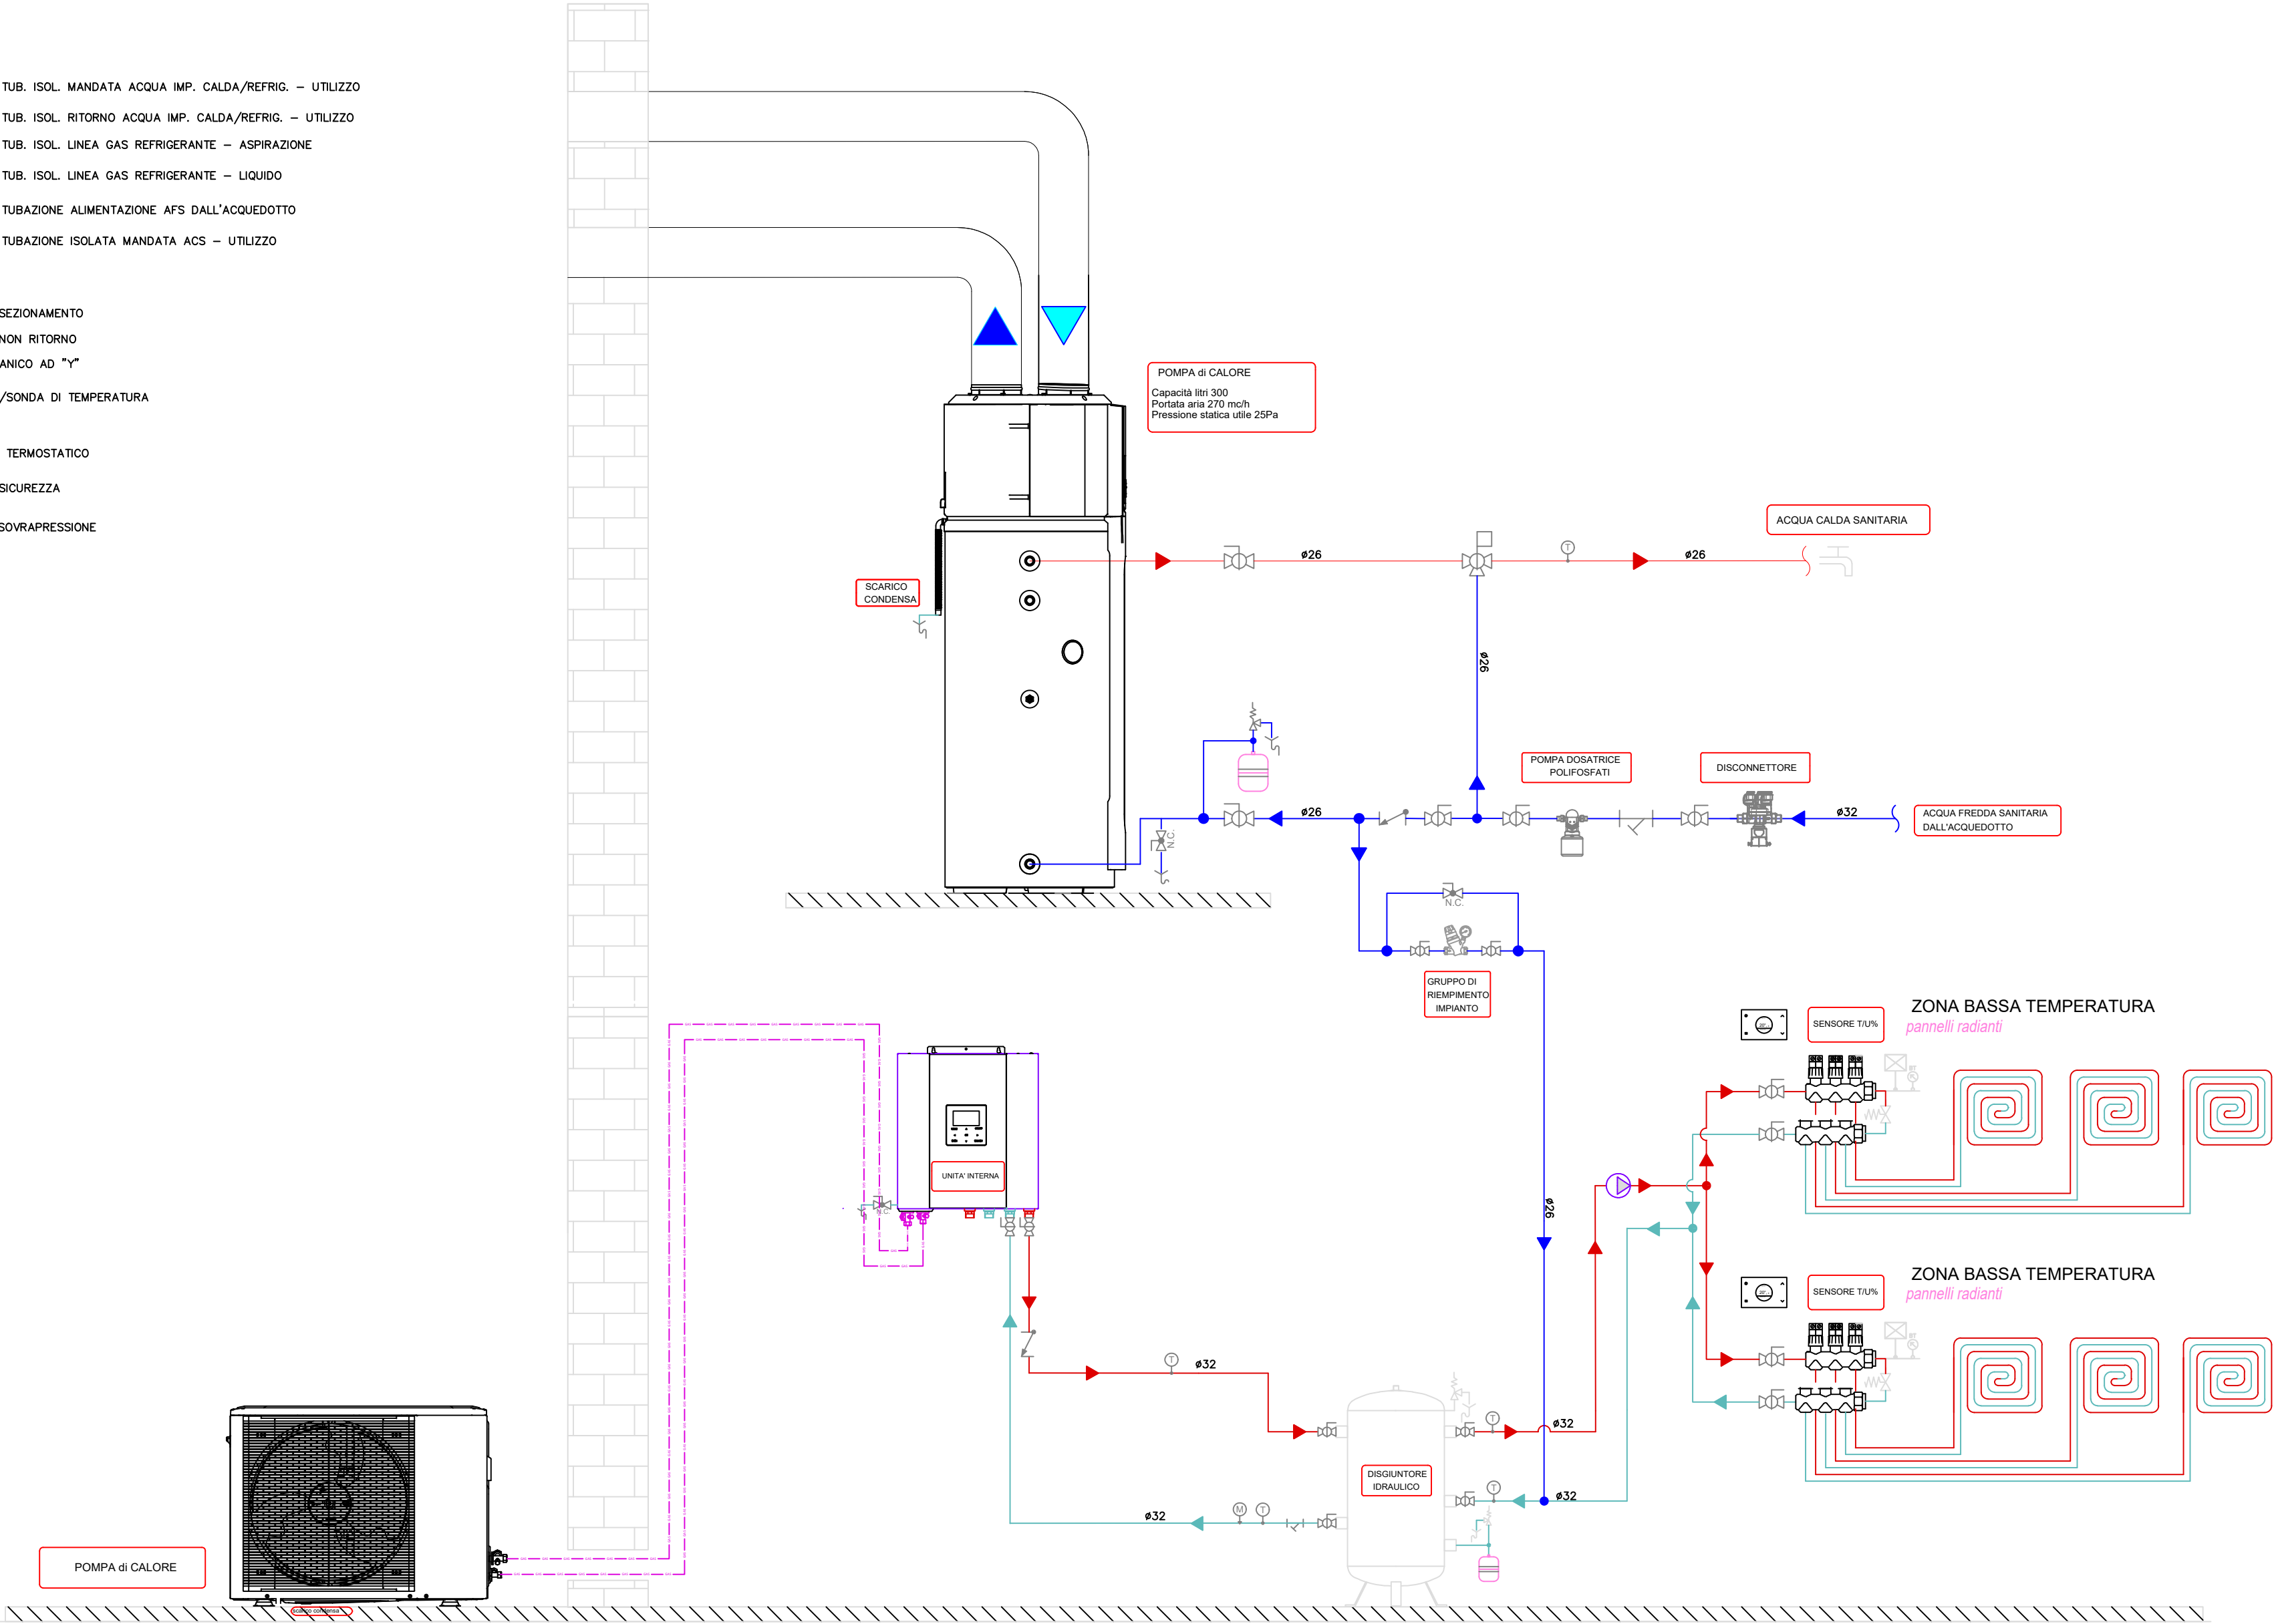


Schema ELETTRICO

- SCHEMA ELETTRICO
- LEGENDA:
- CABLAGGI ELETTRICI
 - COLLEGAMENTI VIA RADIO
 - COLLEGAMENTI BUS TRA UNITA' ESTERNA ED INTERNA

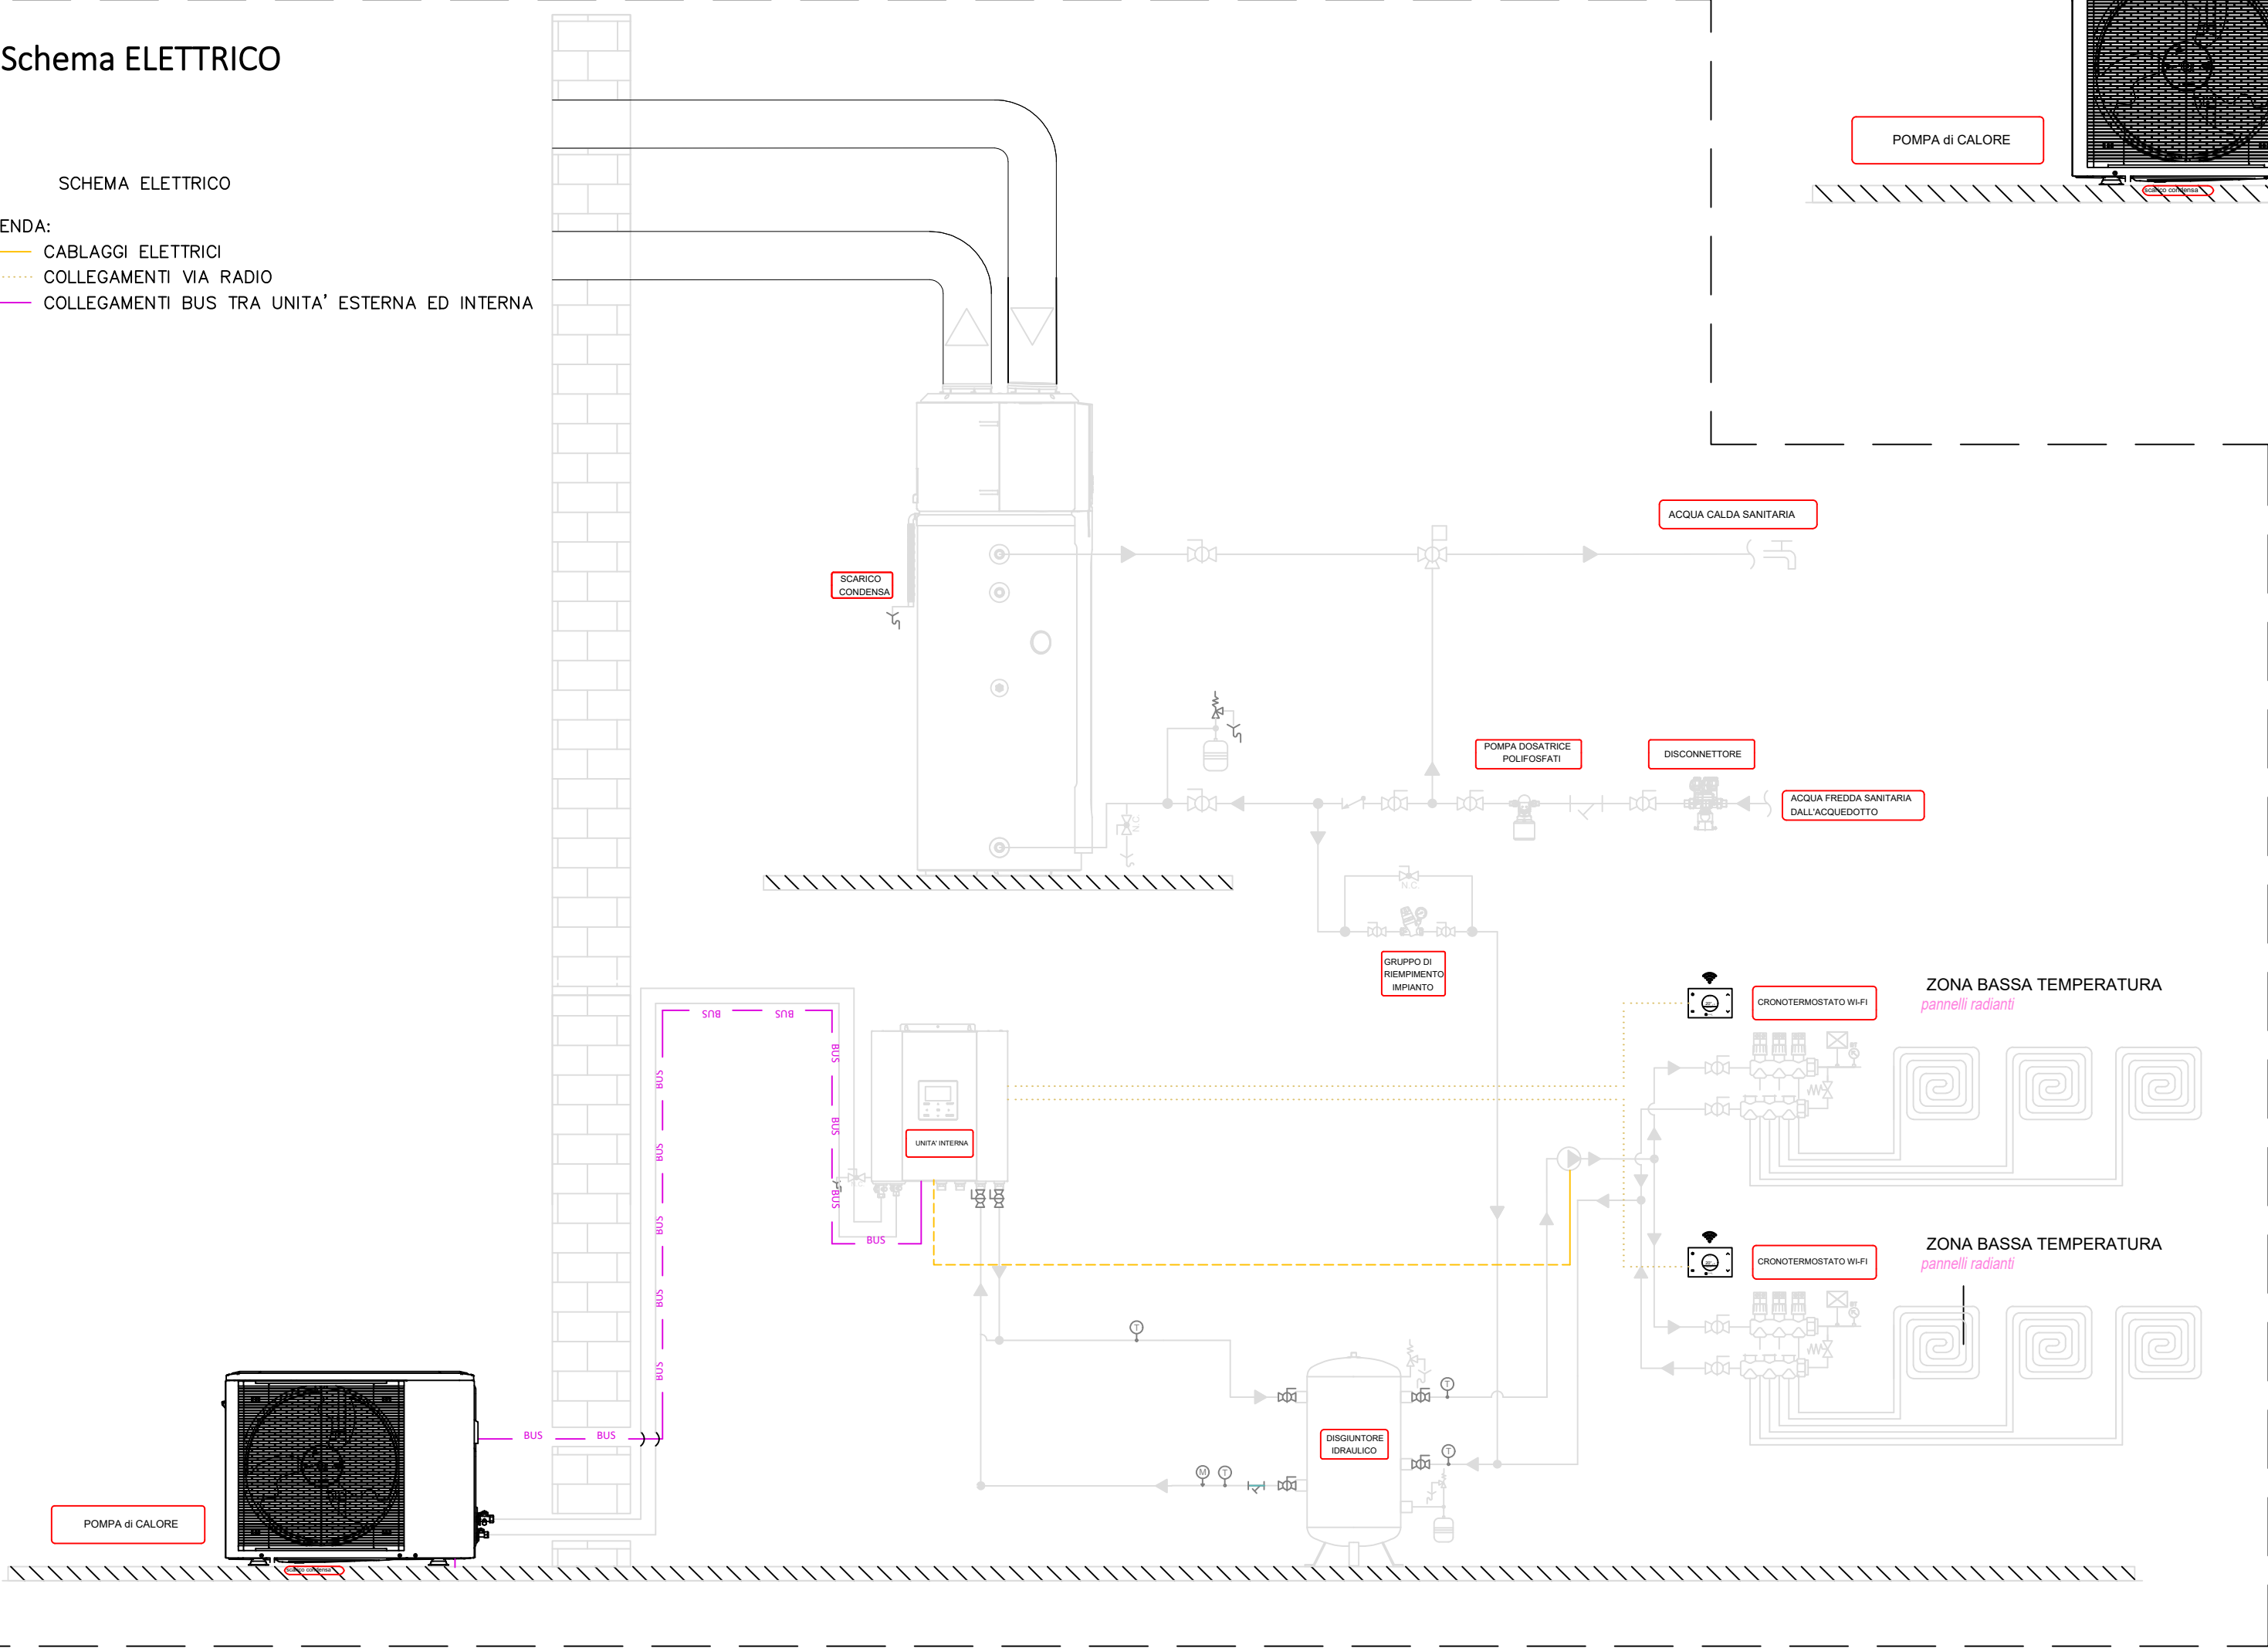

COLLEGAMENTI IN SCHEDA PER LA CLIMATIZZAZIONE

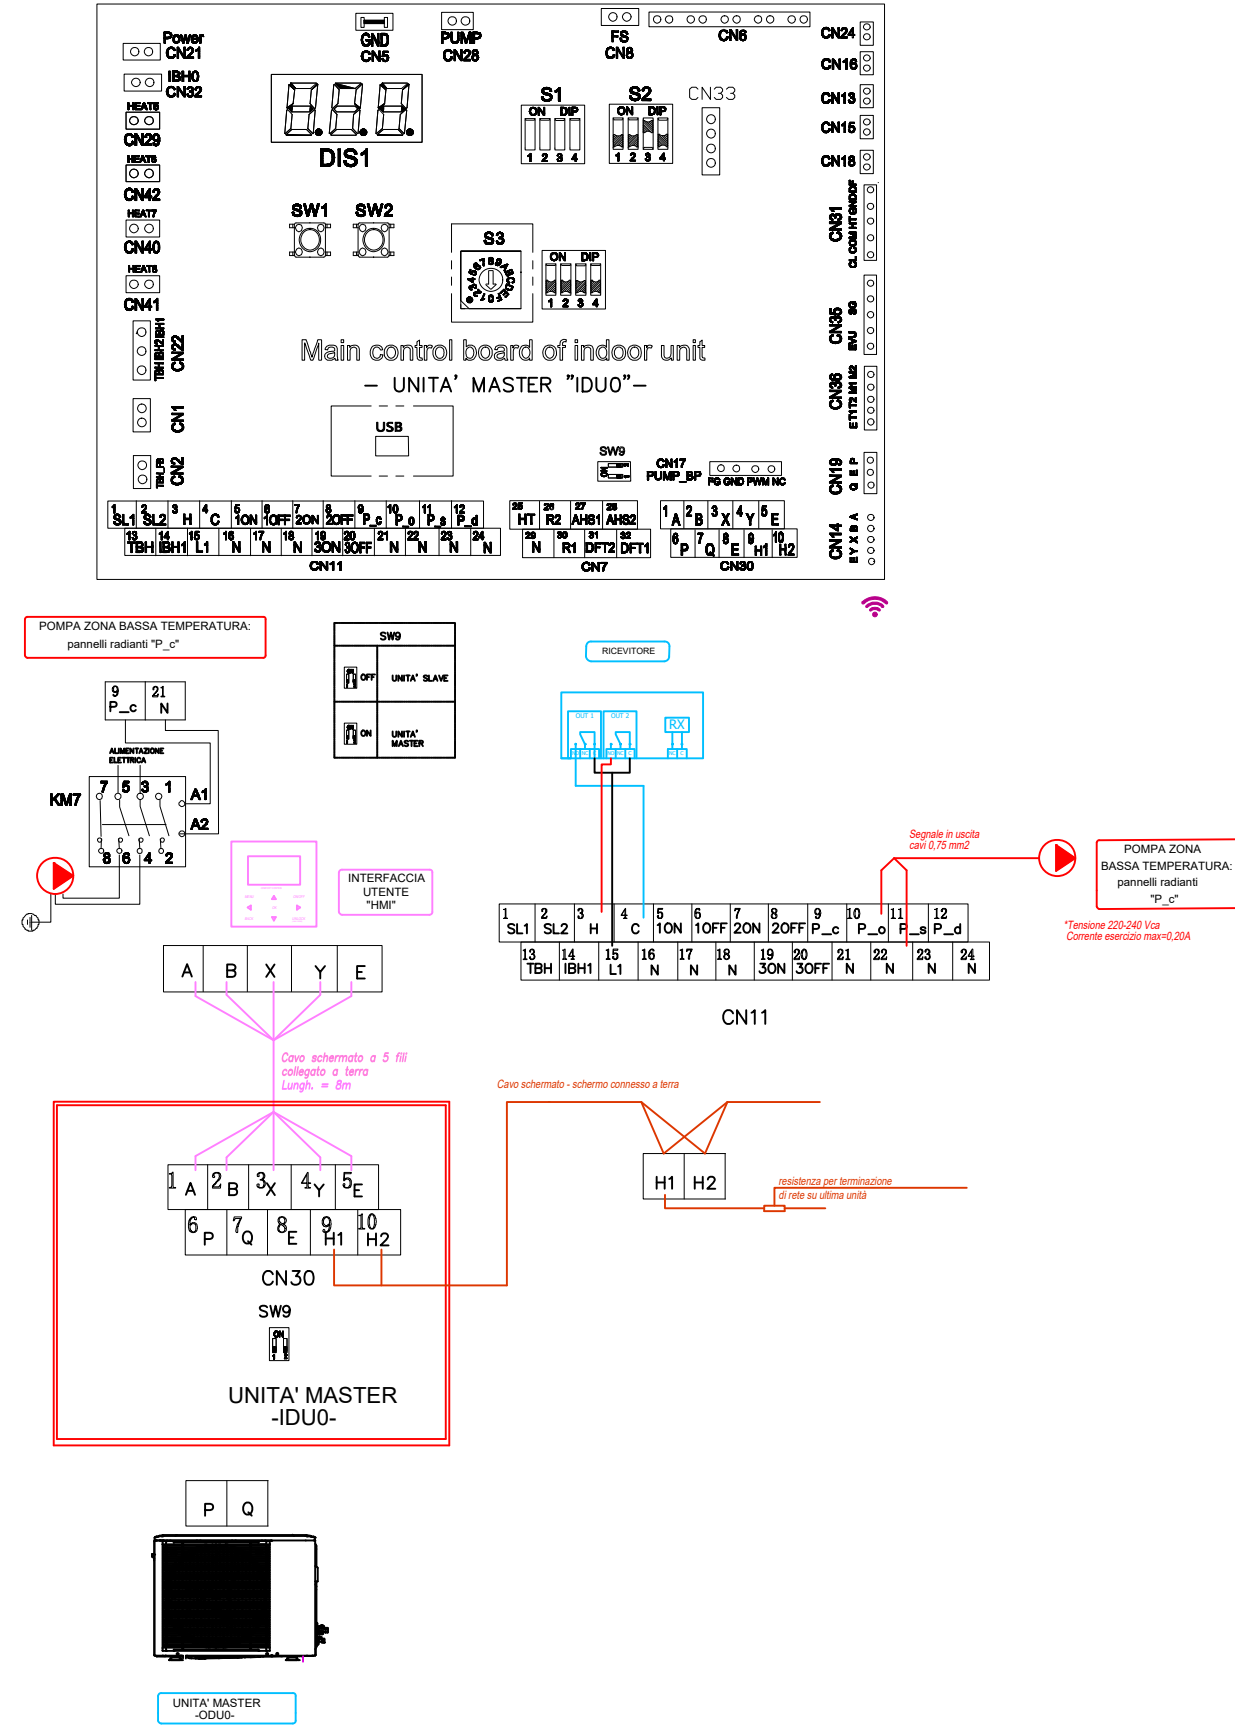

COLLEGAMENTI IN SCHEDA PER ACQUA CALDA SANITARIA

