


### LEGENDA

- AM** SITI AMMINISTRATIVI E LOCALI MULTIFUNZIONE DI PROPRIETA' COMUNALE
- SC** SEDE COMUNALE
- CH** EDIFICIO DI CULTO
- UFFICIO POSTALE
- FARMACIA
- POLO SOCIOCULTURALE
- AREE SPORTIVE
- AREE CIMITERIALI
- AREE PARCHEGGIO AUTOVEETURE
- POSTO TELEFONICO PUBBLICO
- RIPIETITORE
- EX AREA DEL BORGO ANTICO DICHIARATA DA TRASFERIRE CON D.M. DEL 09.04.1993 ATTUALMENTE INTERDETTA ALL'ACCESSO ED OGGETTO DI PIANO DI RECUPERO
- SORGENTE
- CONFINI COMUNALI

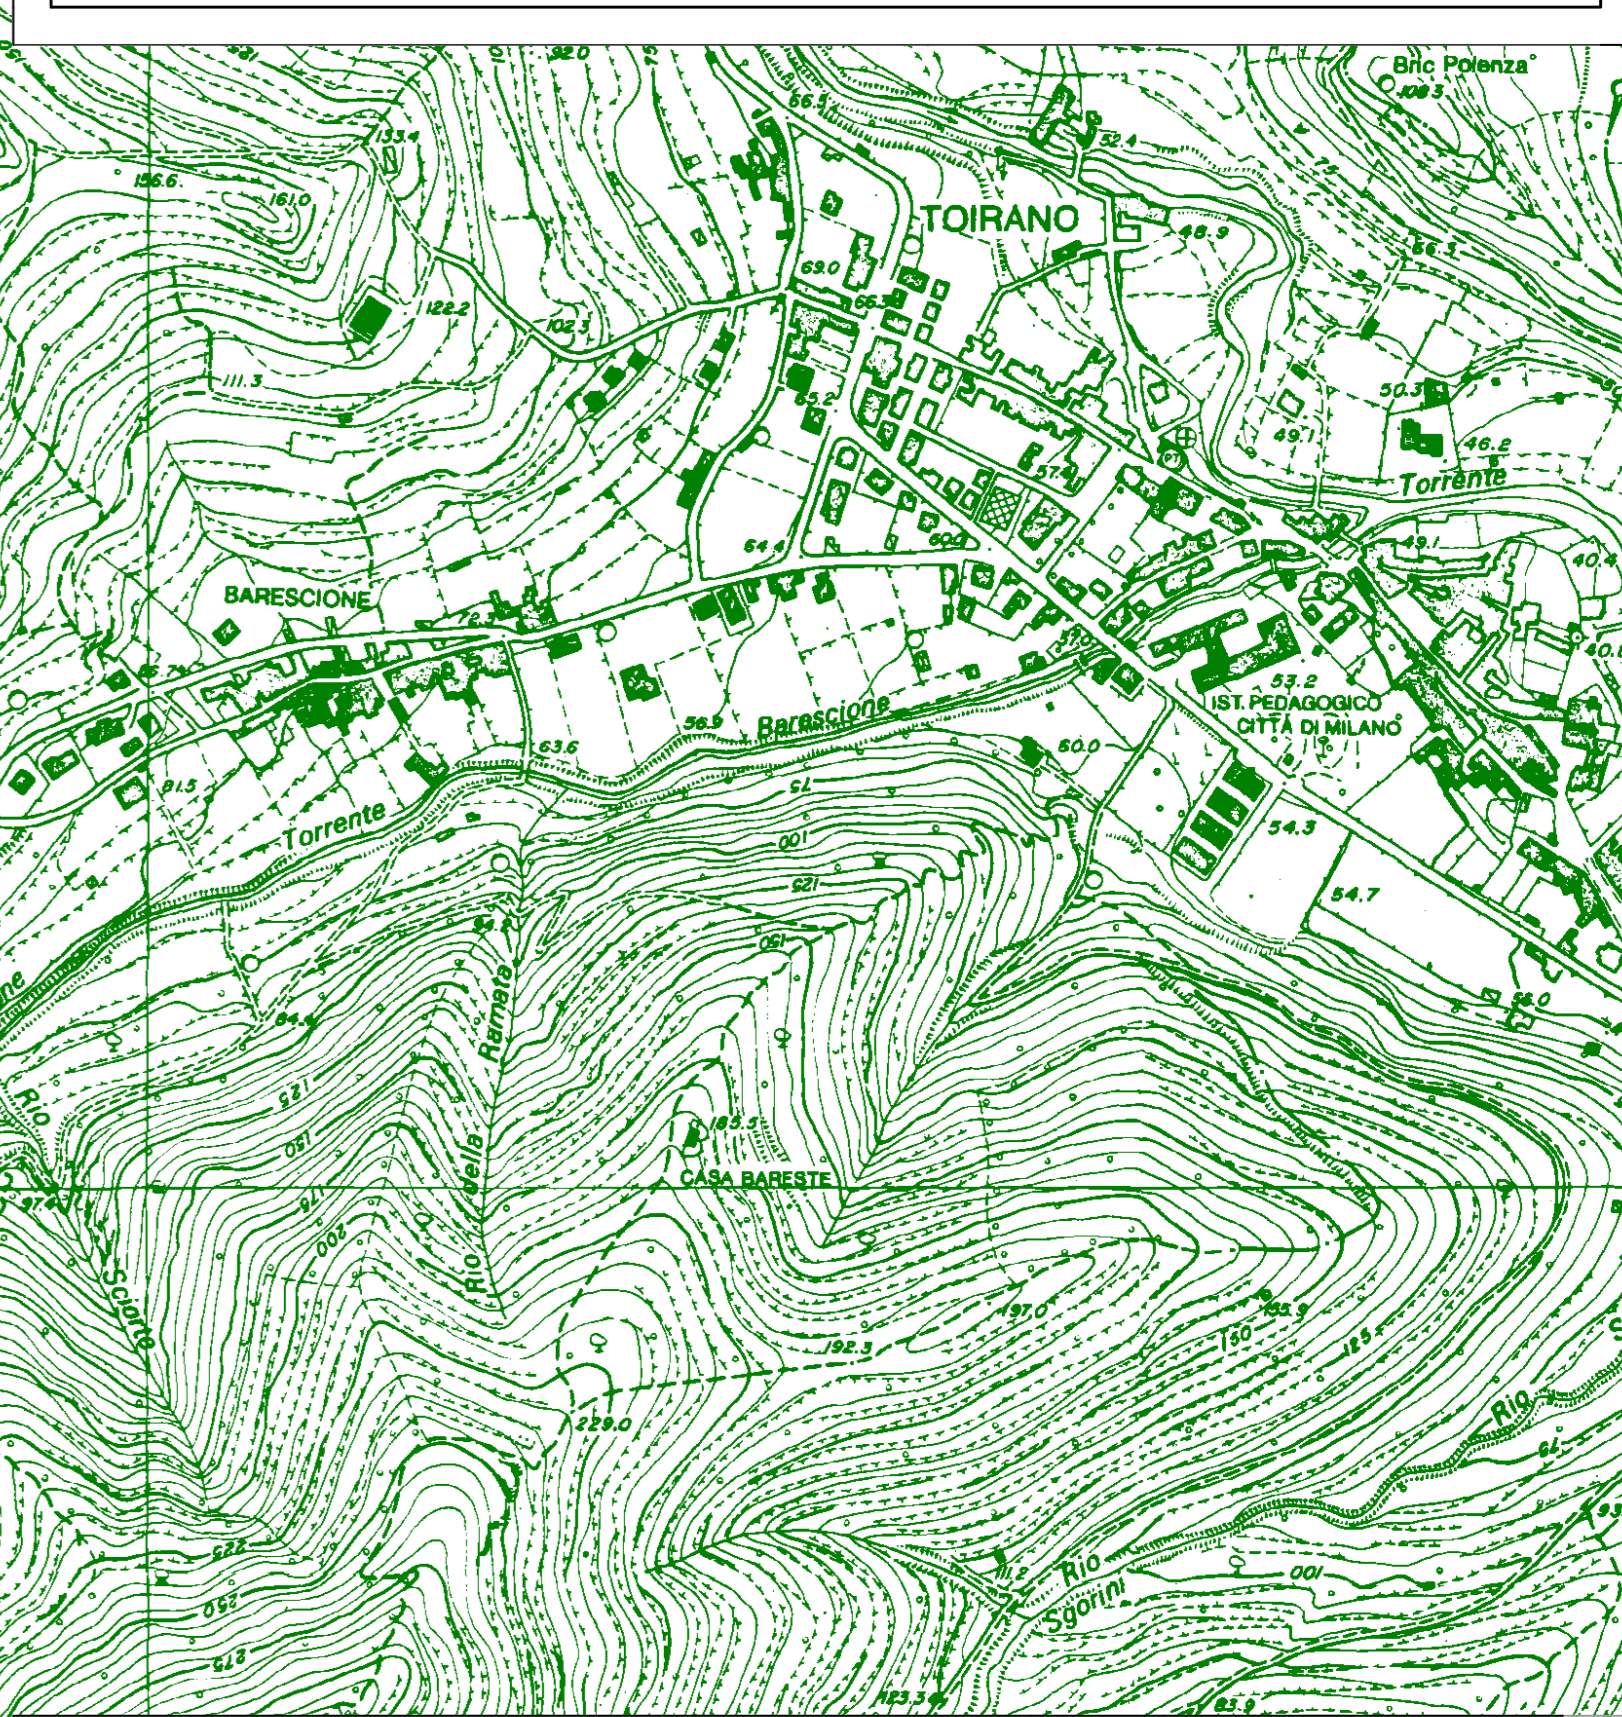

## COMUNE DI BALESTRINO

PROVINCIA DI SAVONA REGIONE LIGURIA

### PIANO COMUNALE DI EMERGENZA AI FINI DI PROTEZIONE CIVILE

OGGETTO Carta dei siti sensibili	DATA	TAVOLA N°
	SCALA 1:5000	3
RICHIEDENTE AMMINISTRAZIONE COMUNALE DI BALESTRINO		TIMBRO E FIRMA

**IL TECNICO REDATTORE**  
 Dott. Geol. FLAVIO SAGLIETTO  
 Studio Geologia Terrestre  
 via Matteotti 5 - Borge Vercelli (SV)