




PLANIMETRIA GENERALE - Progetto scala 1:500

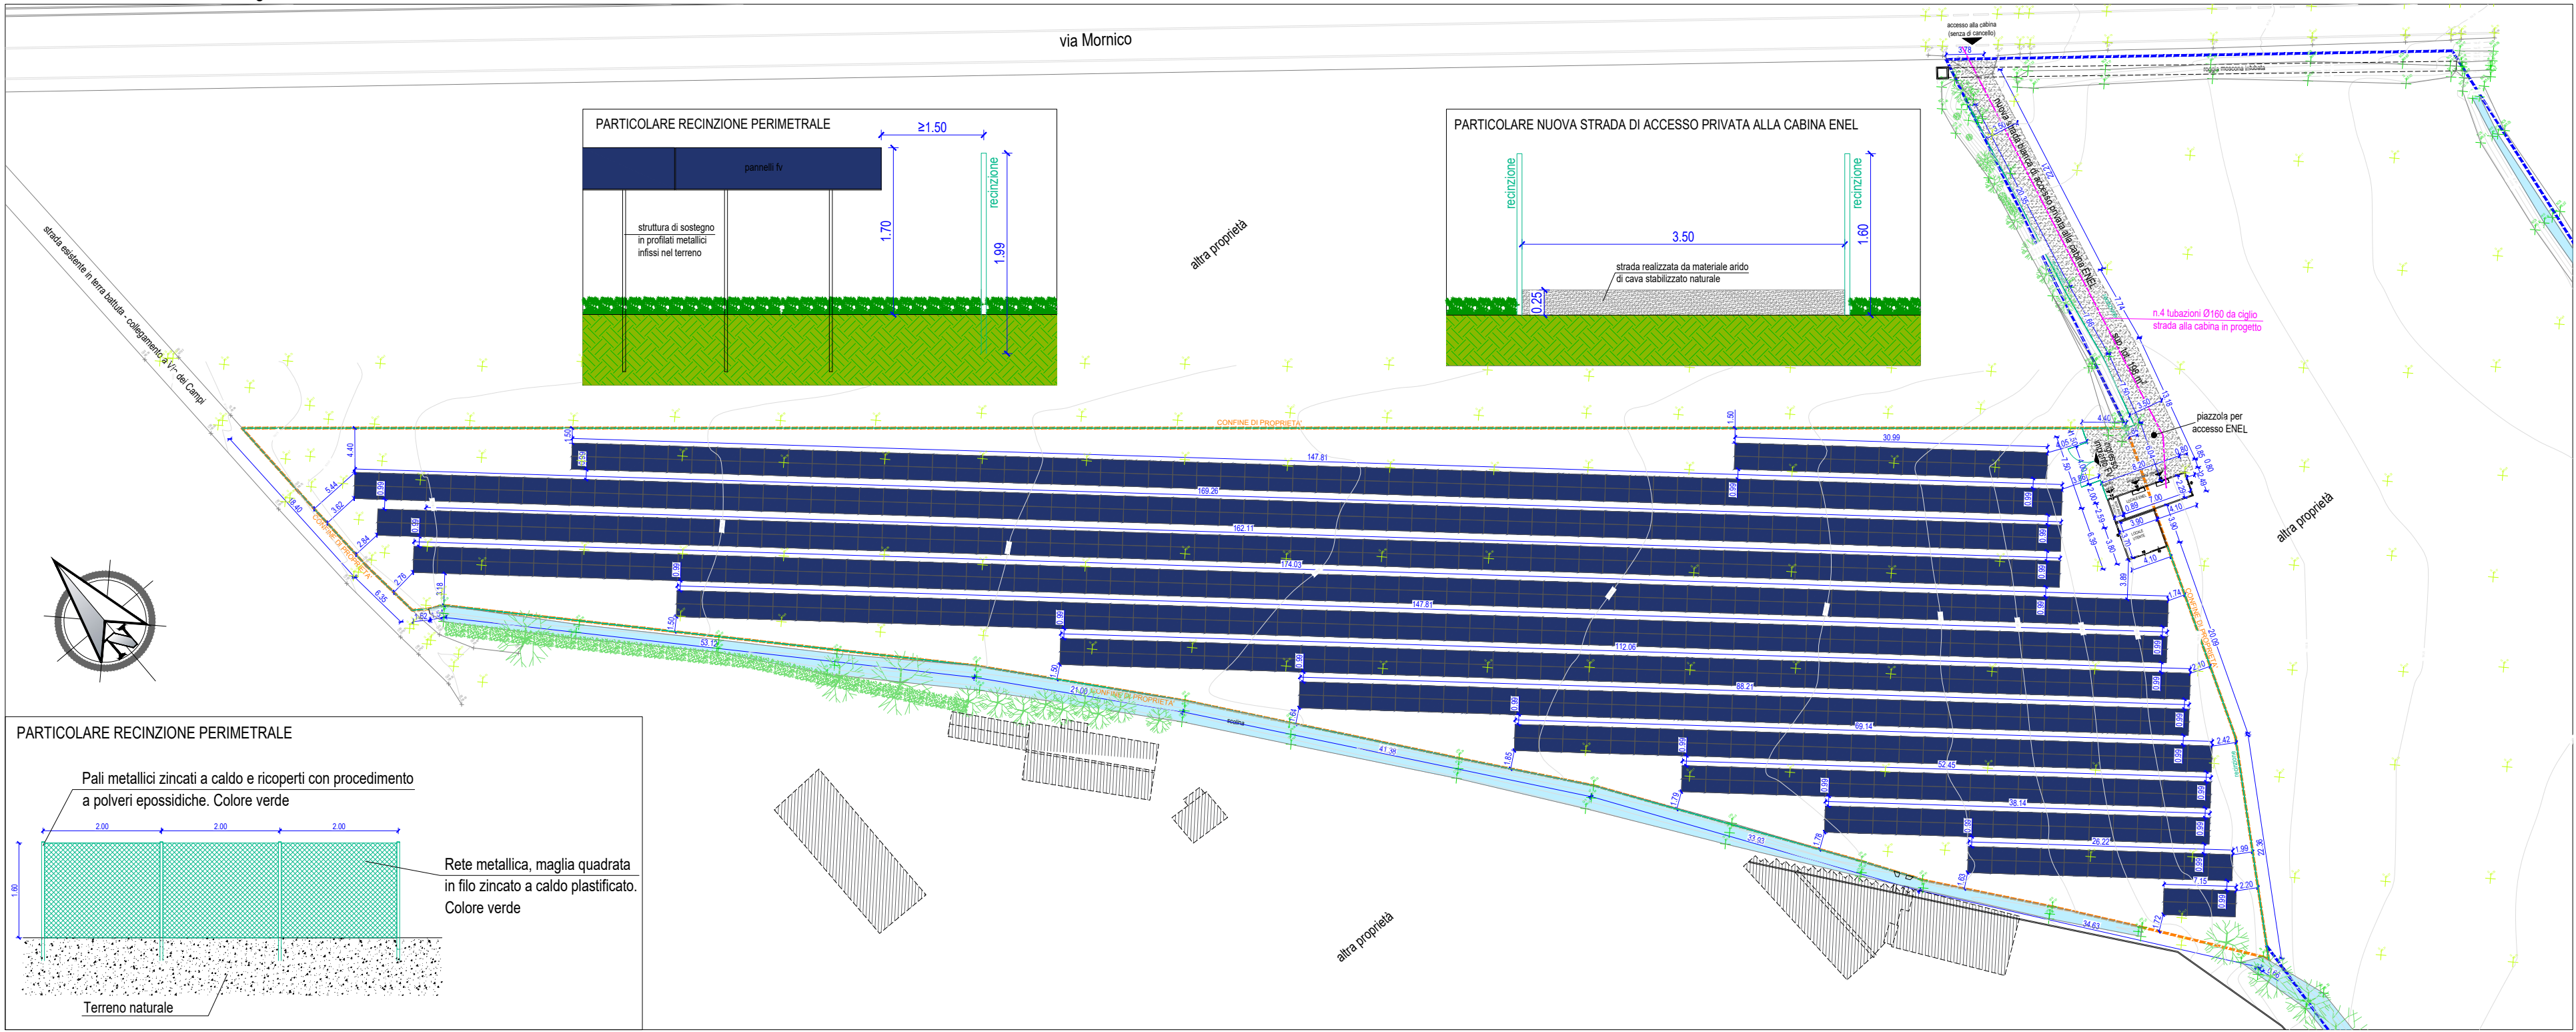

PLANIMETRIA GENERALE - Comparazione scala 1:500

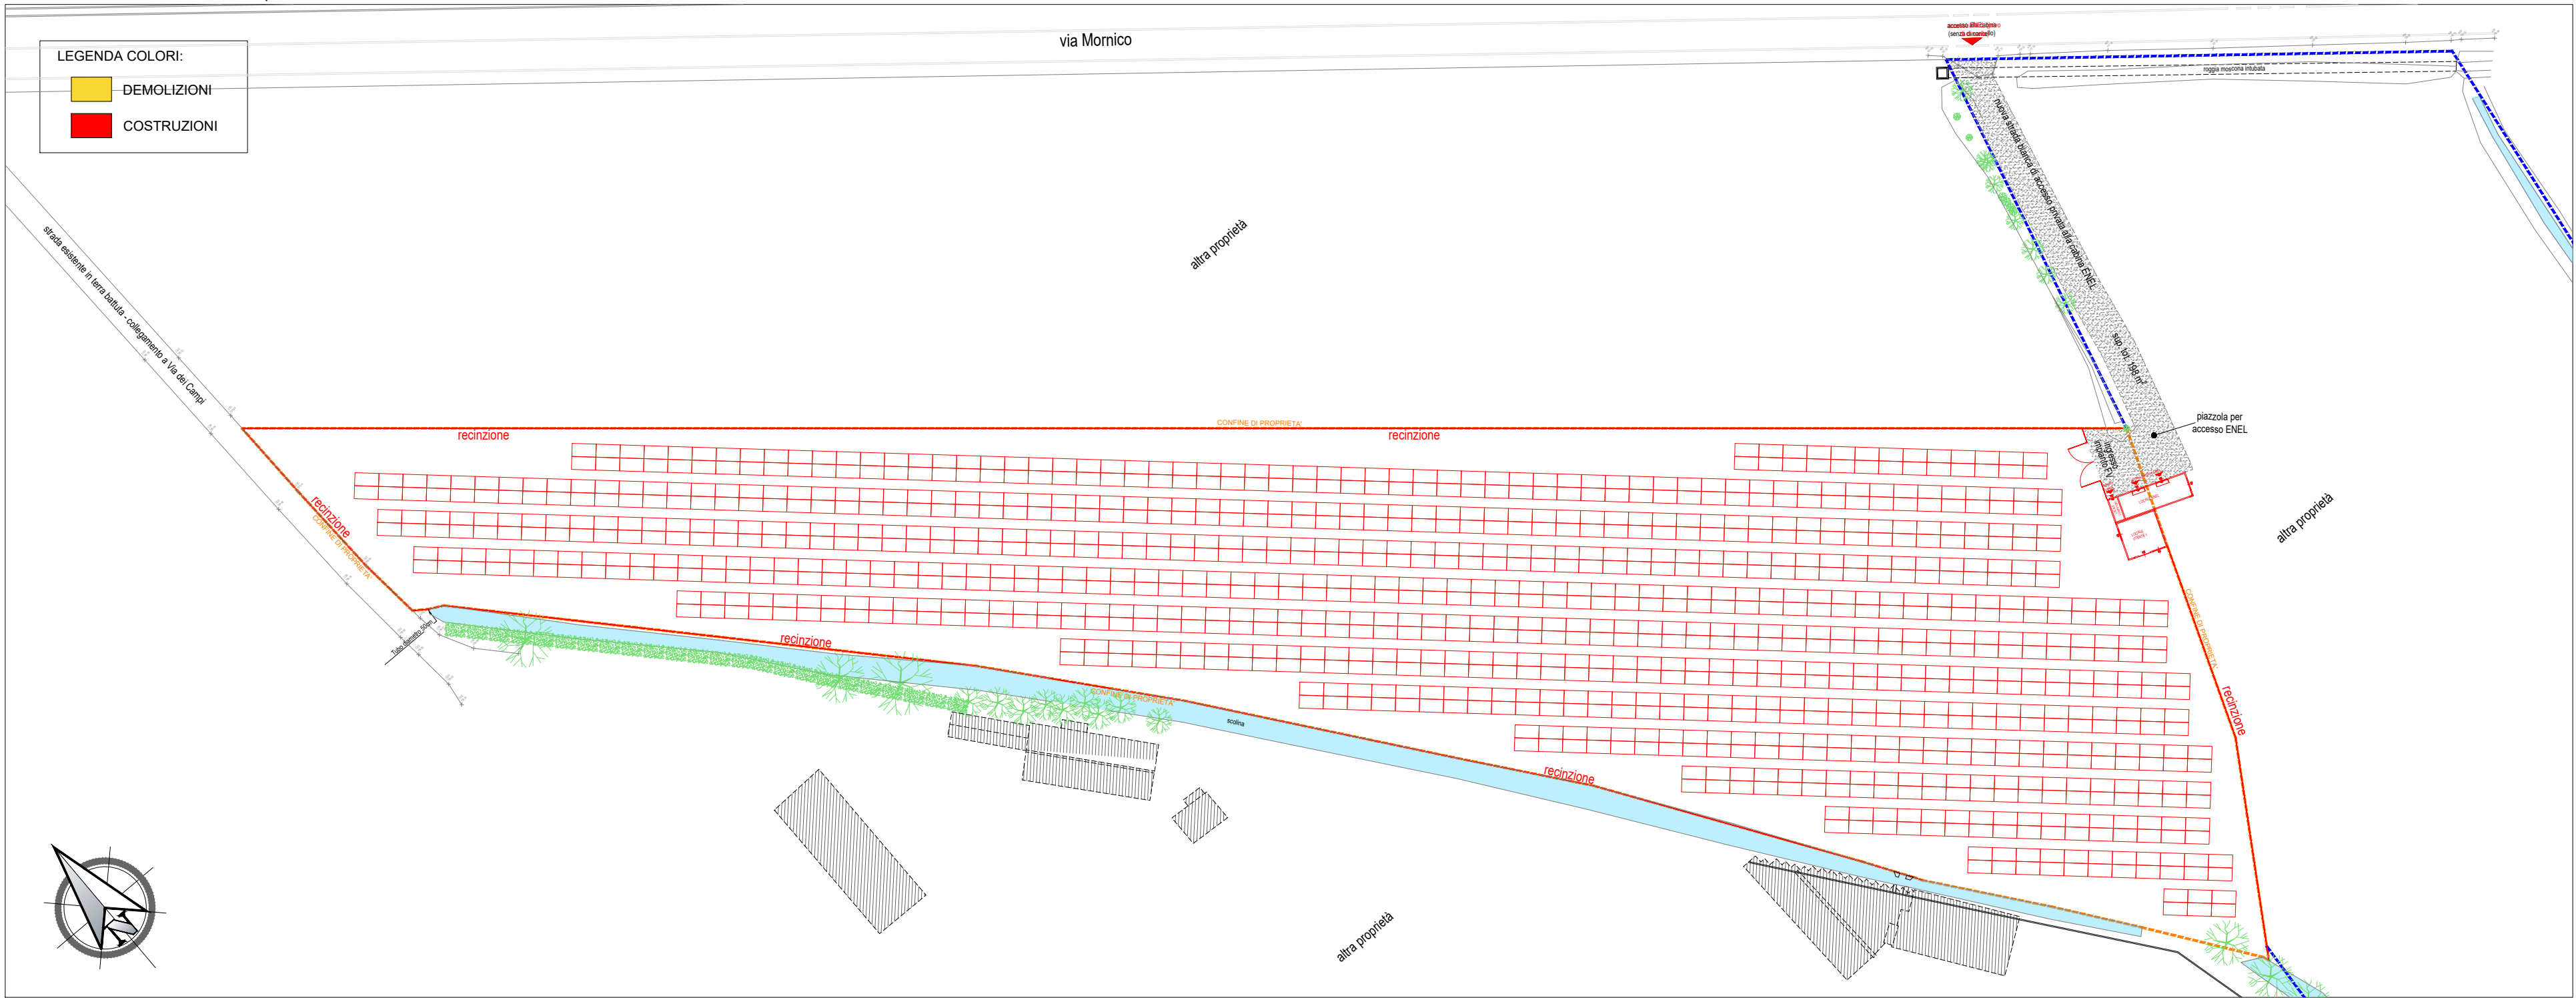

PLANIMETRIA GENERALE - tato di fatto scala 1:1.000

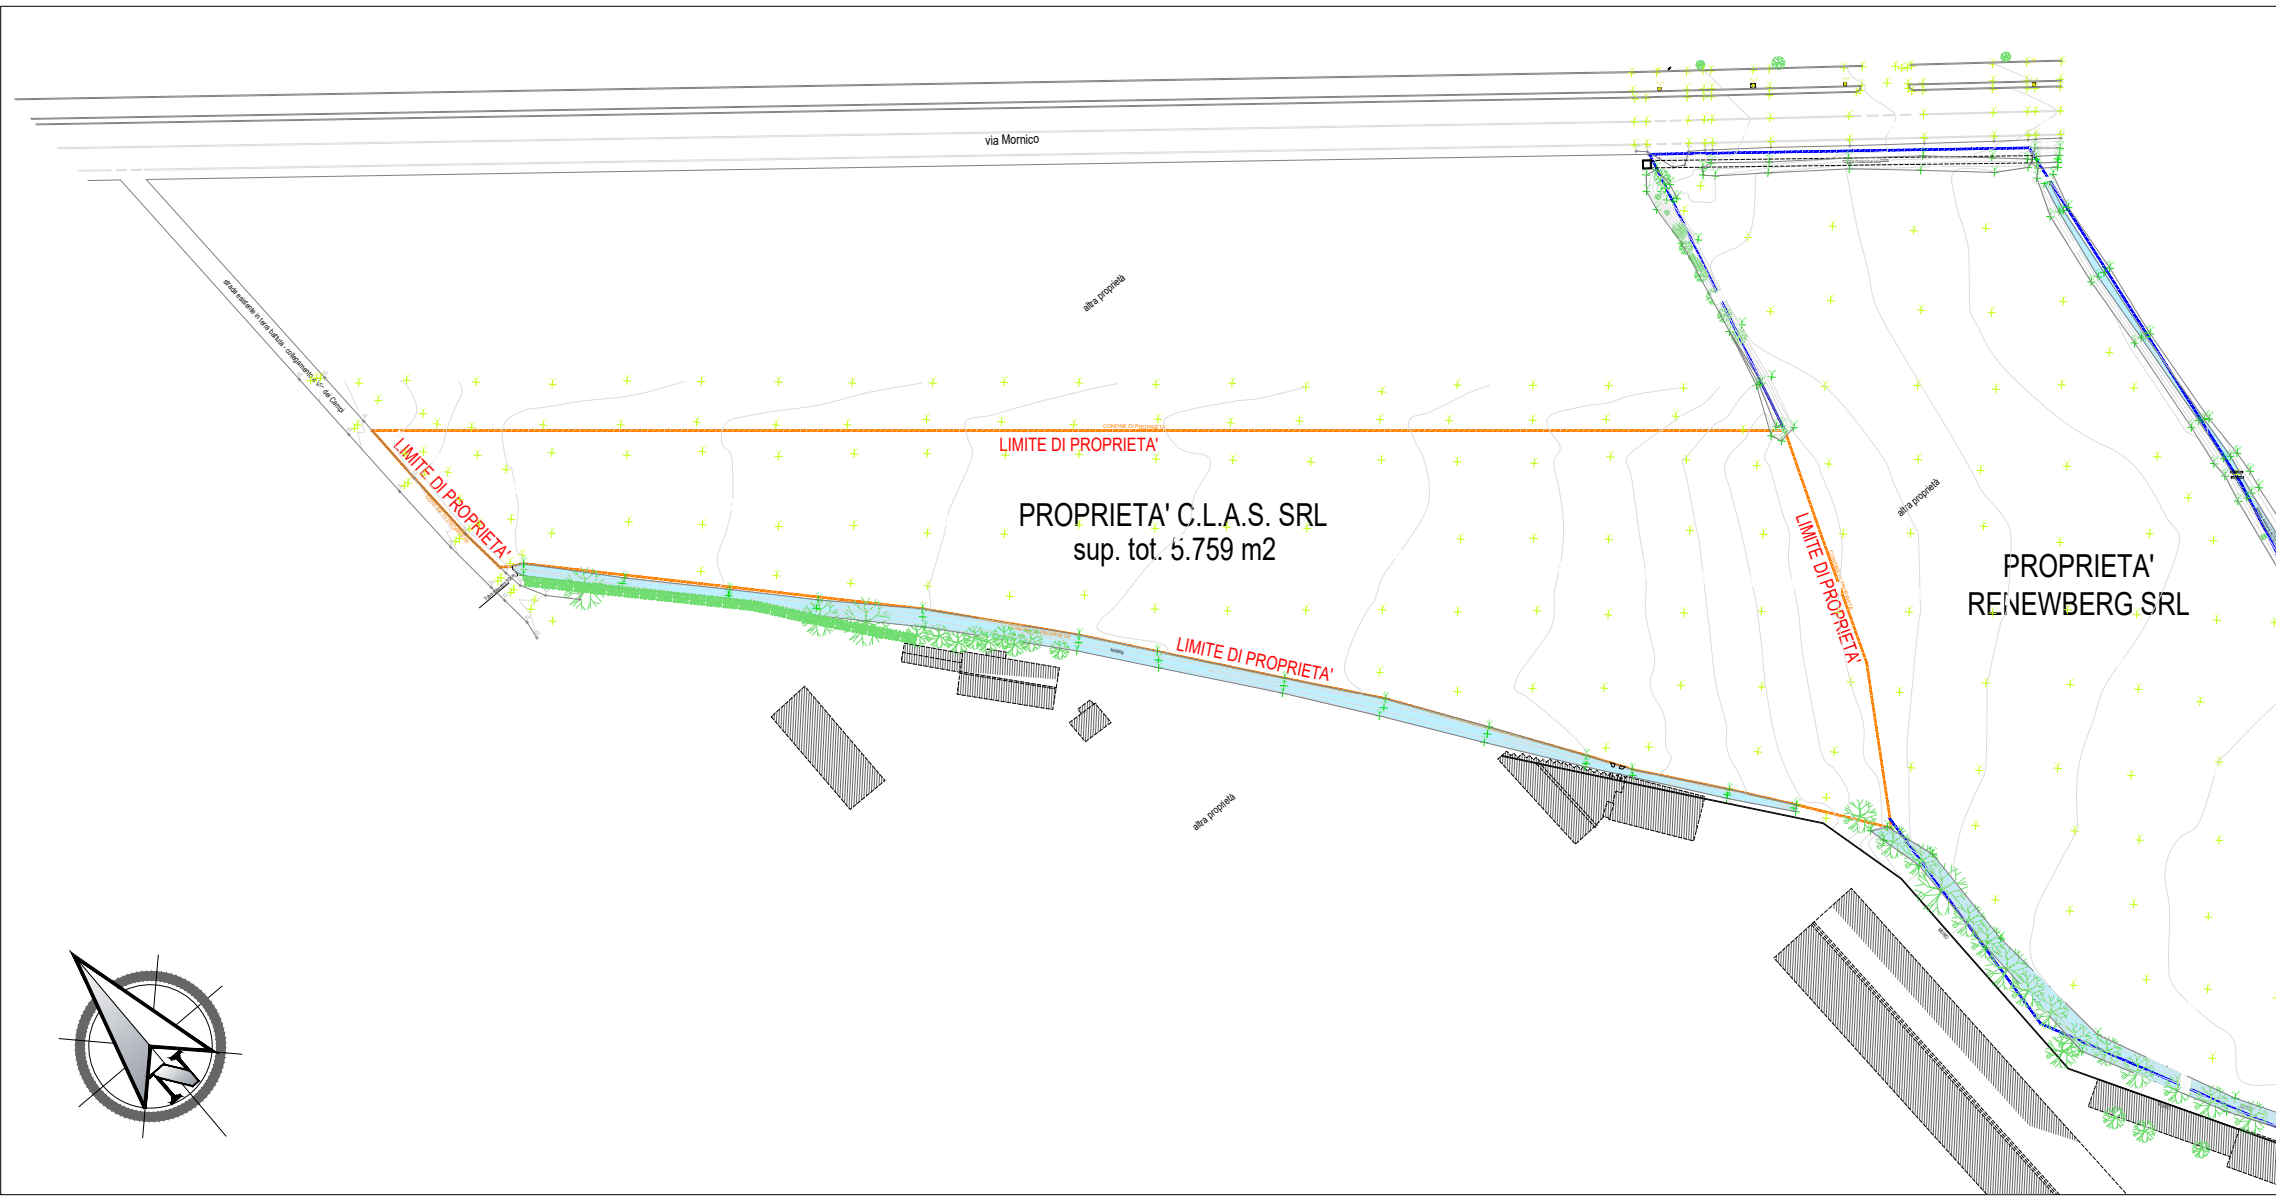

PLANIMETRIA GENERALE - scala 1:2.000



DATI PRINCIPALI DELL'IMPIANTO FOTOVOLTAICO	
tipologia modulo	n°1032 moduli JINKO SOLAR tipo JKX1ZSN 60HL3 BGV
potenza singolo modulo	720 Wp
potenza impianto	743,04 kWp
potenza di iniezione nella rete pubblica	600 kWp
inclinazione moduli (°)	10°
orientamento moduli	13° sudovest

Coordinatore Progetto	Progettisti		Professionista
Per. Ind. Diego Grigolato	Per. Ind. Diego Grigolato		Per. Ind. Diego Grigolato
			
C.L.A.S. SRL			
IMPIANTO FOTOVOLTAICO A TERRA pot. 743,04 kWp FOGLIO 9 P.LLA 1106 Planimetria generale, stato di fatto, comparazione e progetto			
Comune di : Palosco (BG)			
Pratica :		Scala : varie	
Disegno : D 613 5084 01 tav.02		REV: 00	Data prima emissione: 07/07/2025