
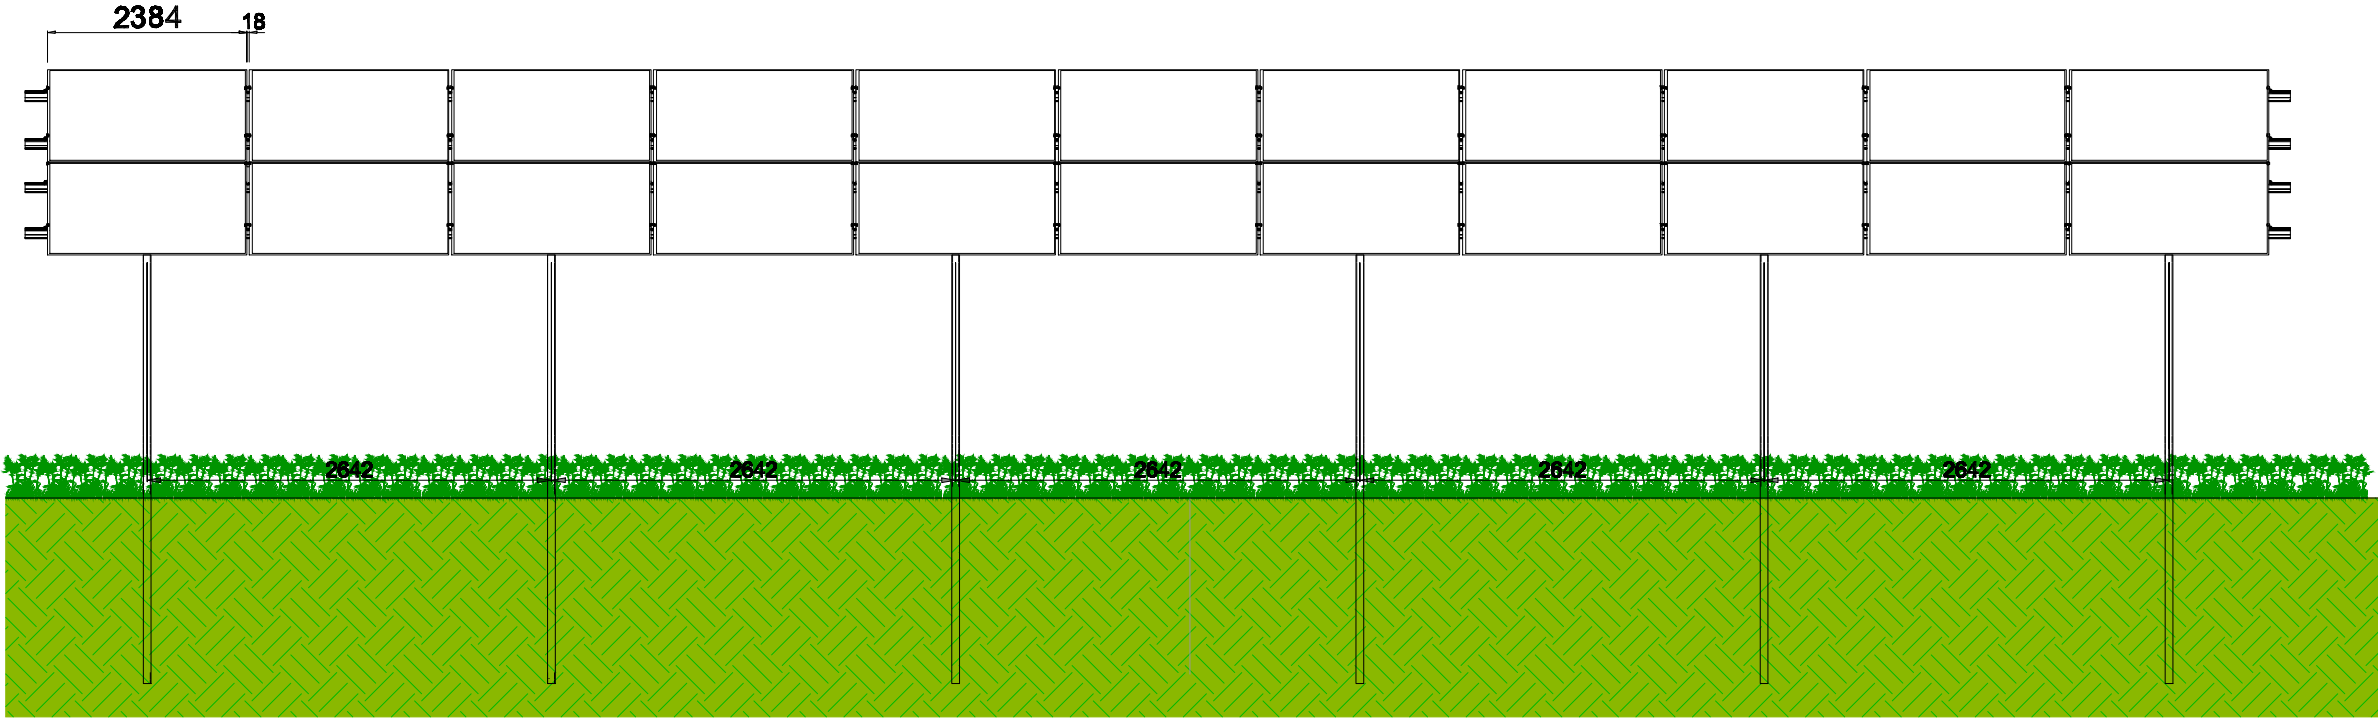
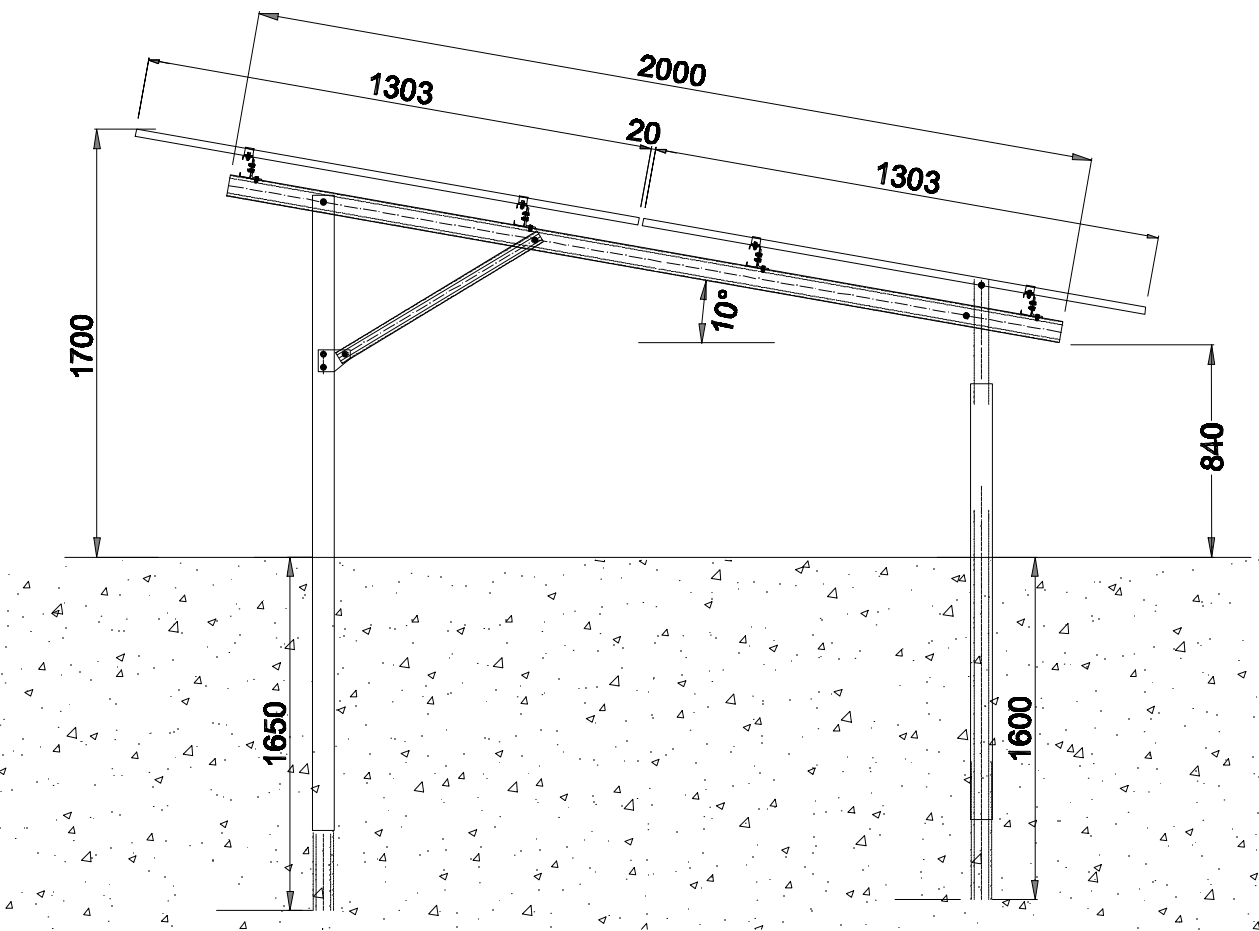




M10*30 Bolt

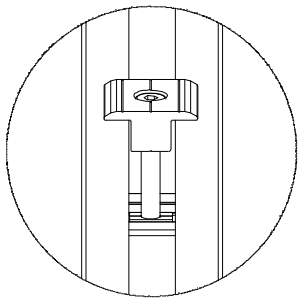


M12x35 Bolt

M12x35 Bolt


M10*30 Bolt

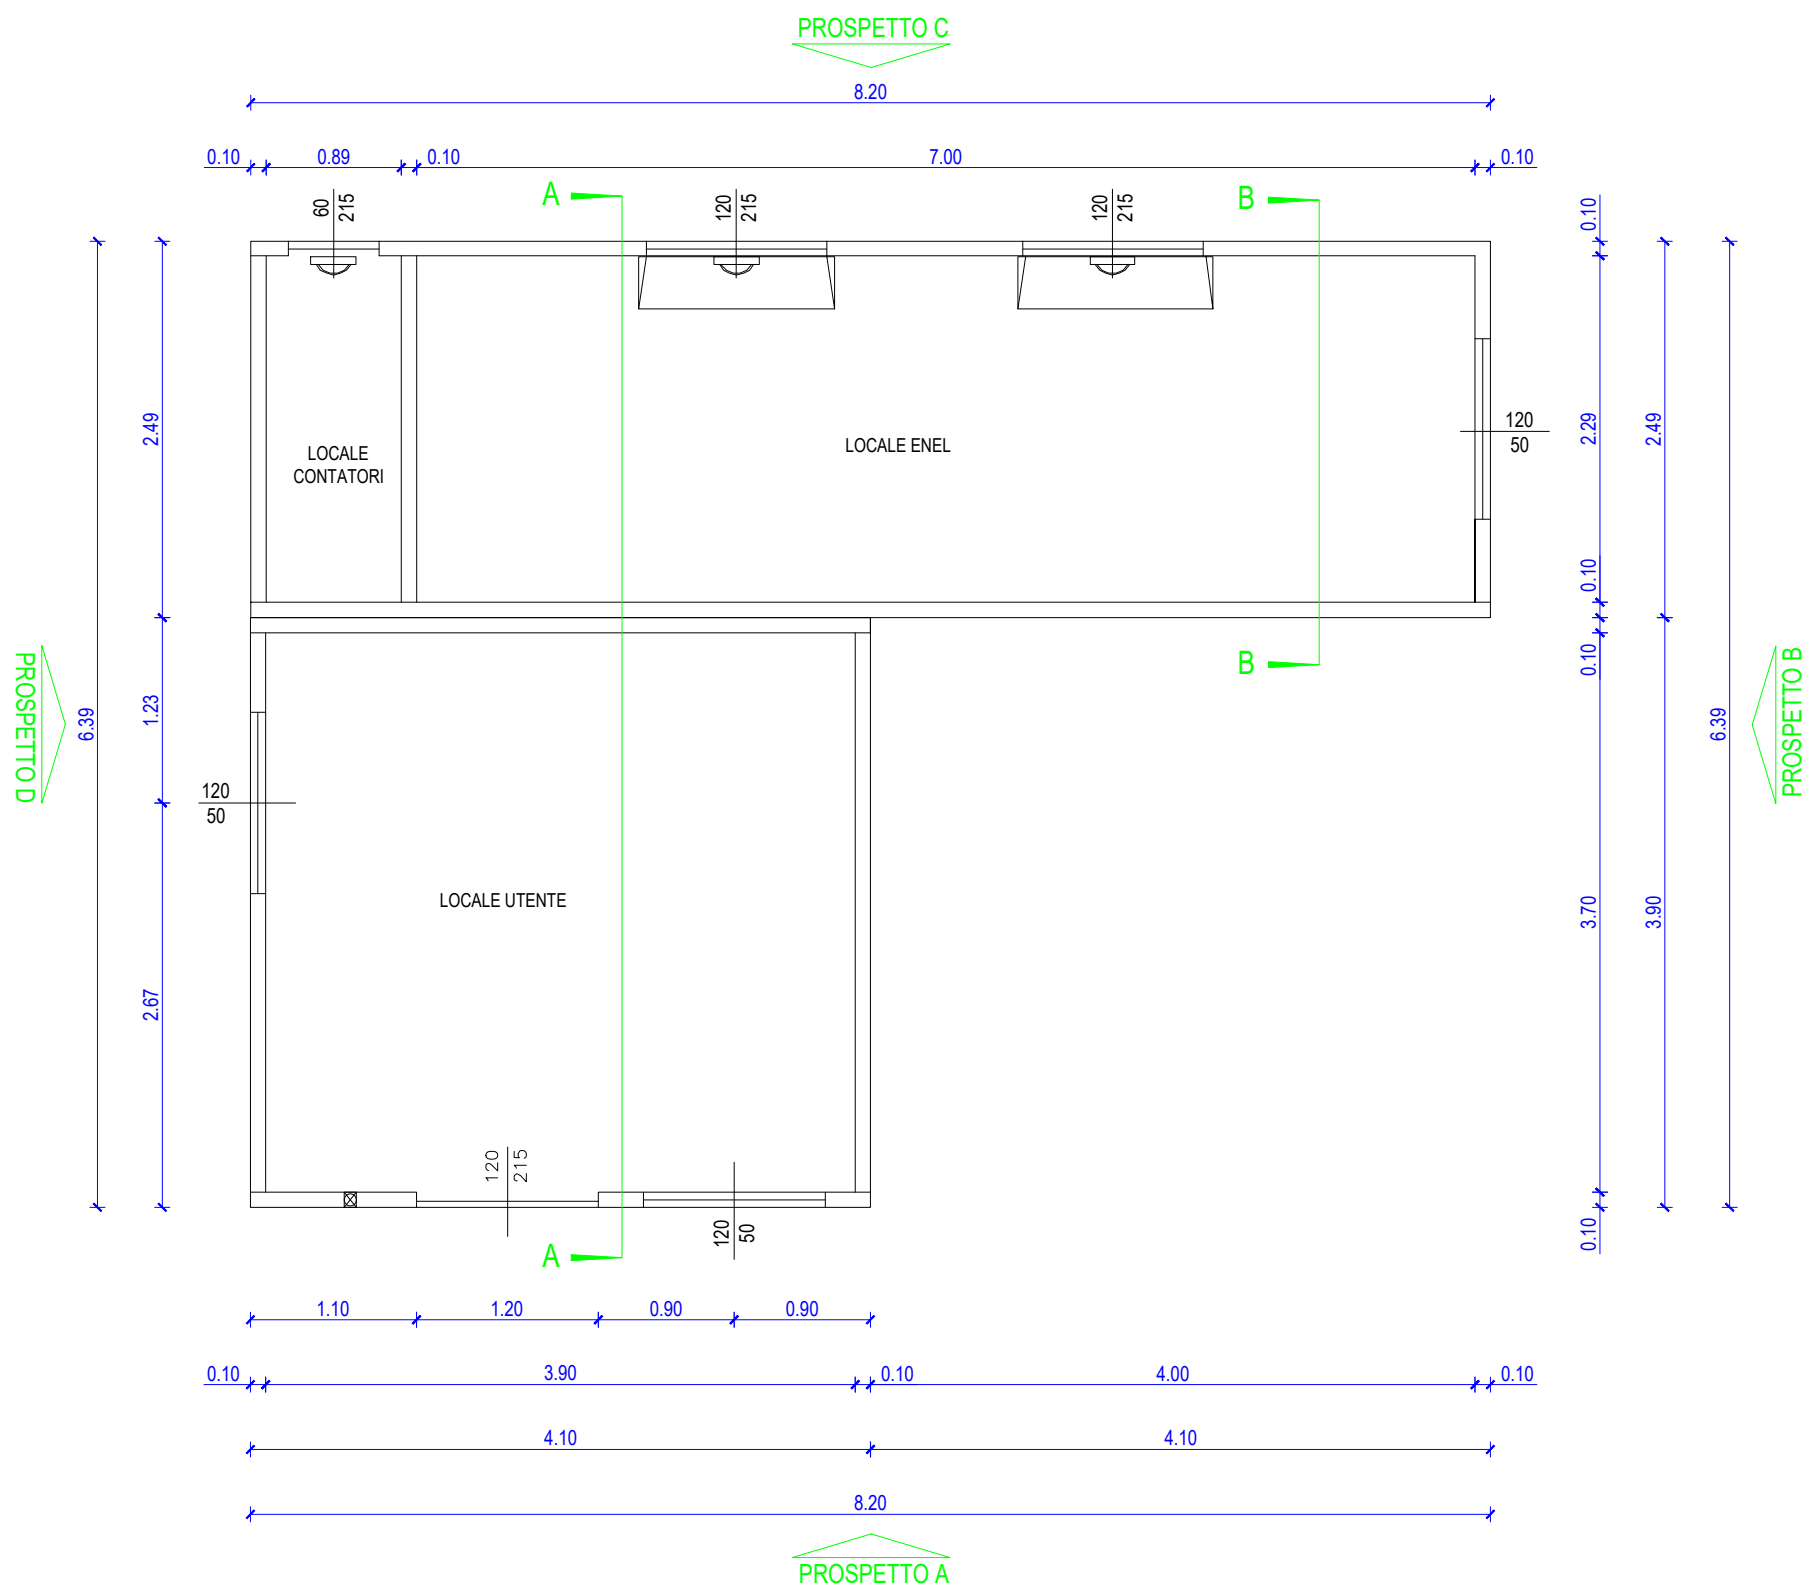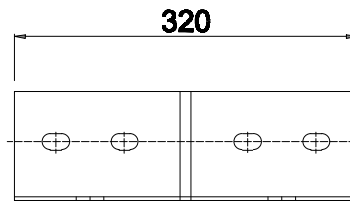



PROSPETTO C - scala 1:50

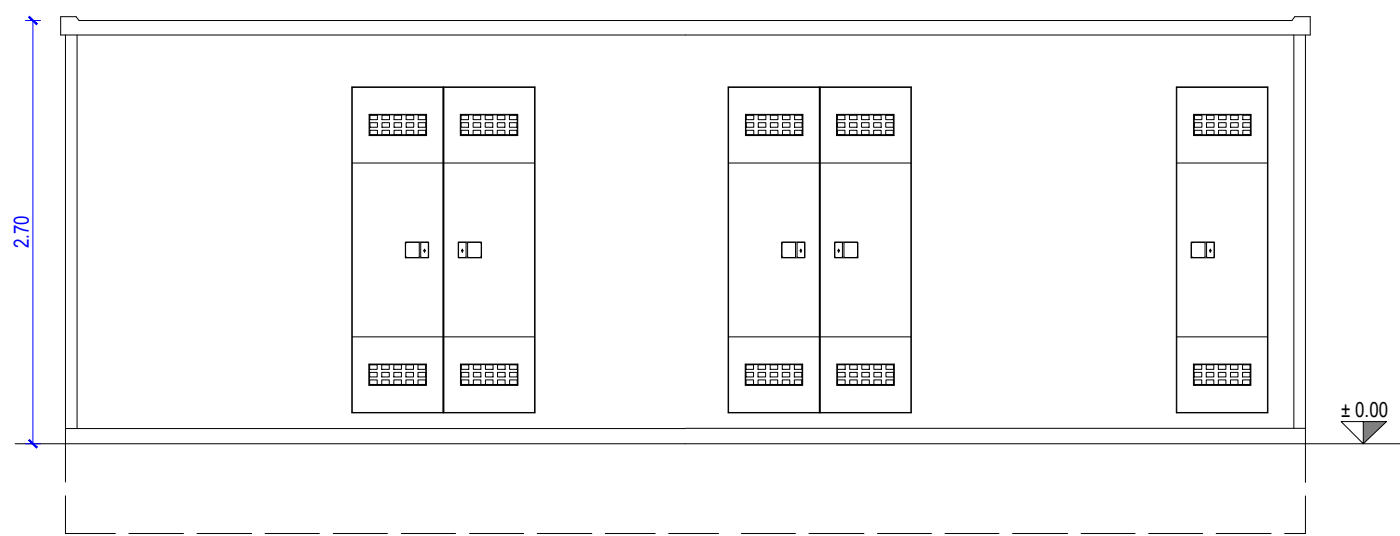


SEZIONE A/A - scala 1:50

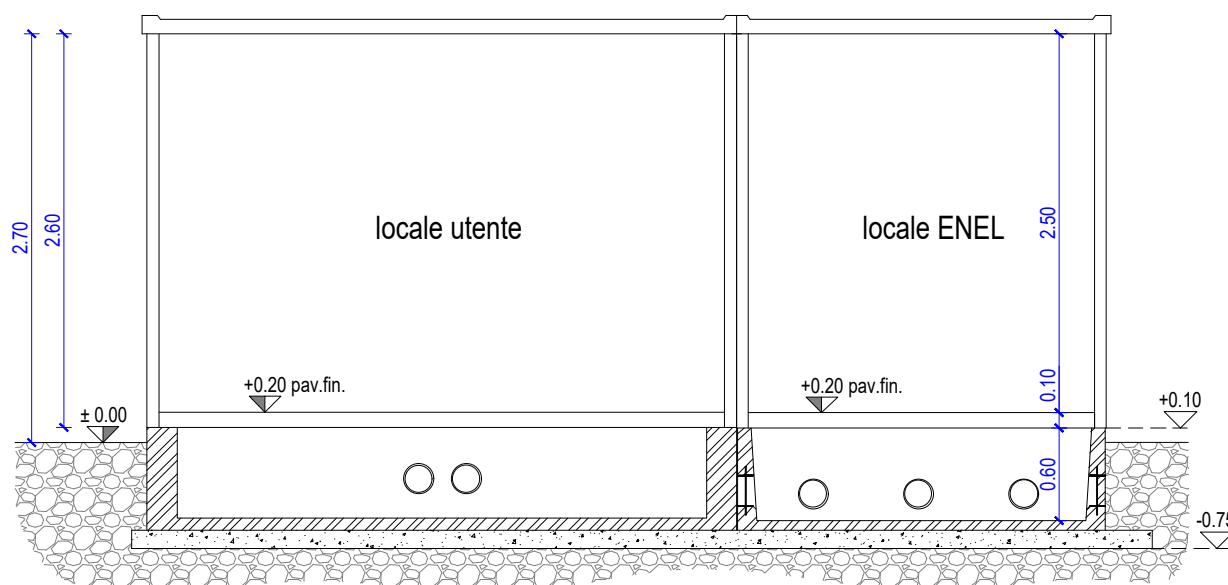


SEZIONE B/B - scala 1:50

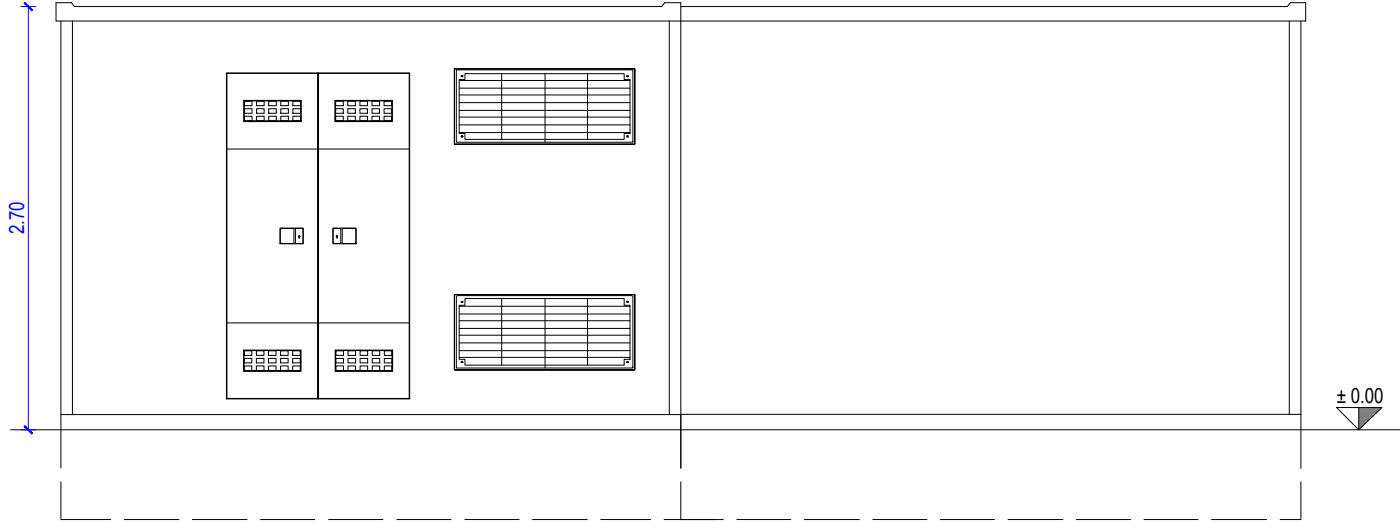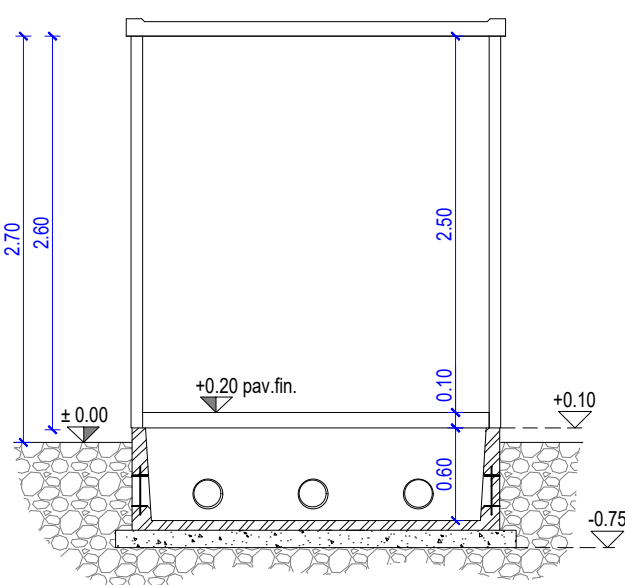


PROSPETTO B - scala 1:50

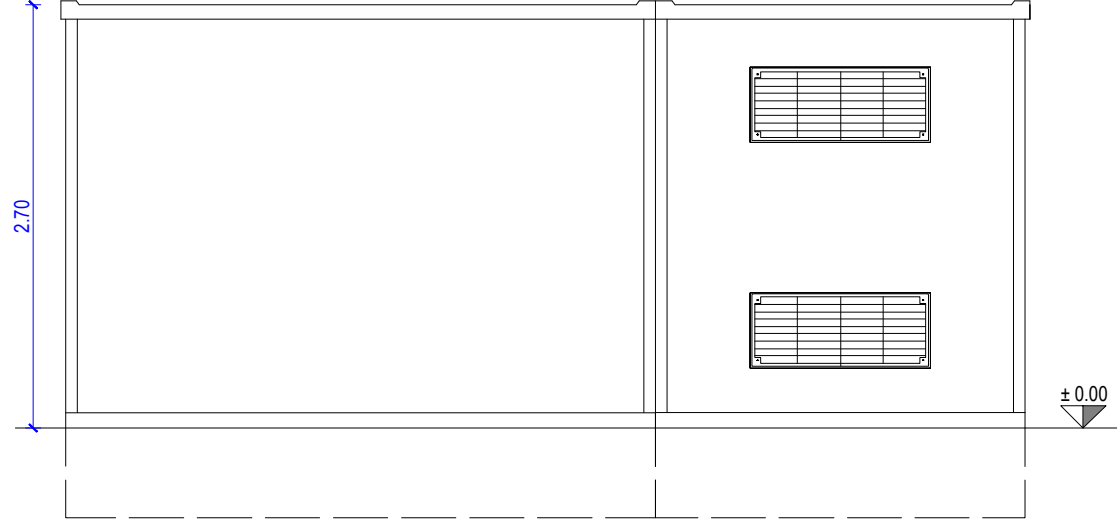


PROSPETTO D - scala 1:50

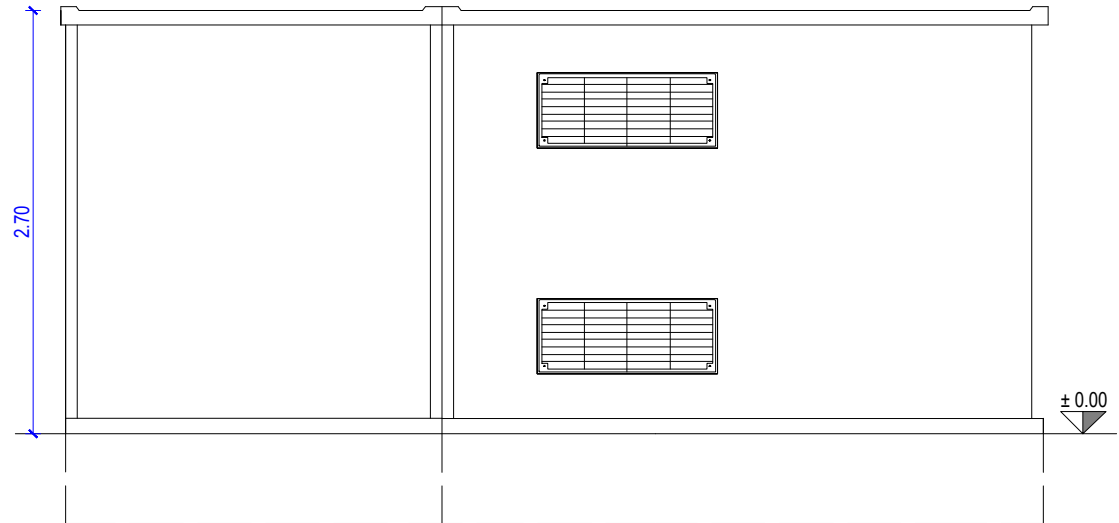

CABINA TIPO

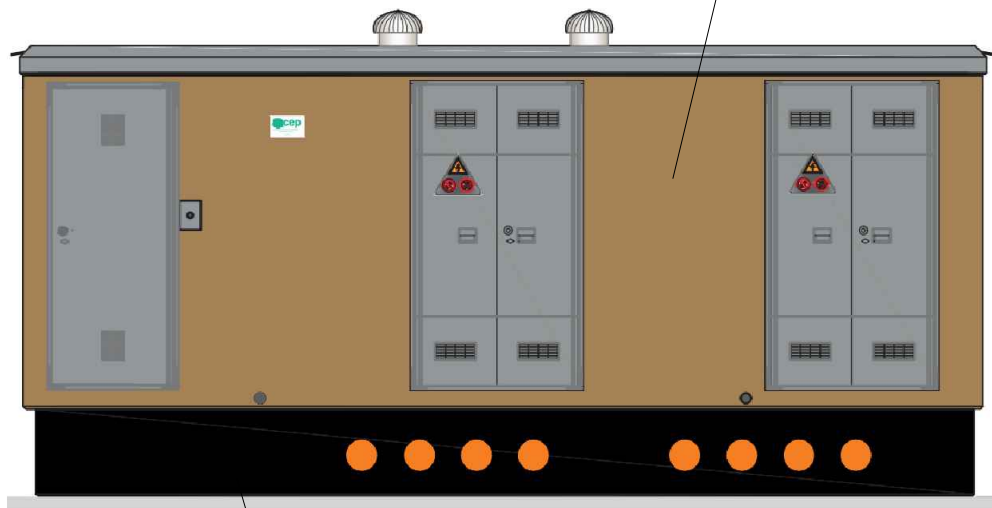

fondazione da interrare del tipo a "vasca"

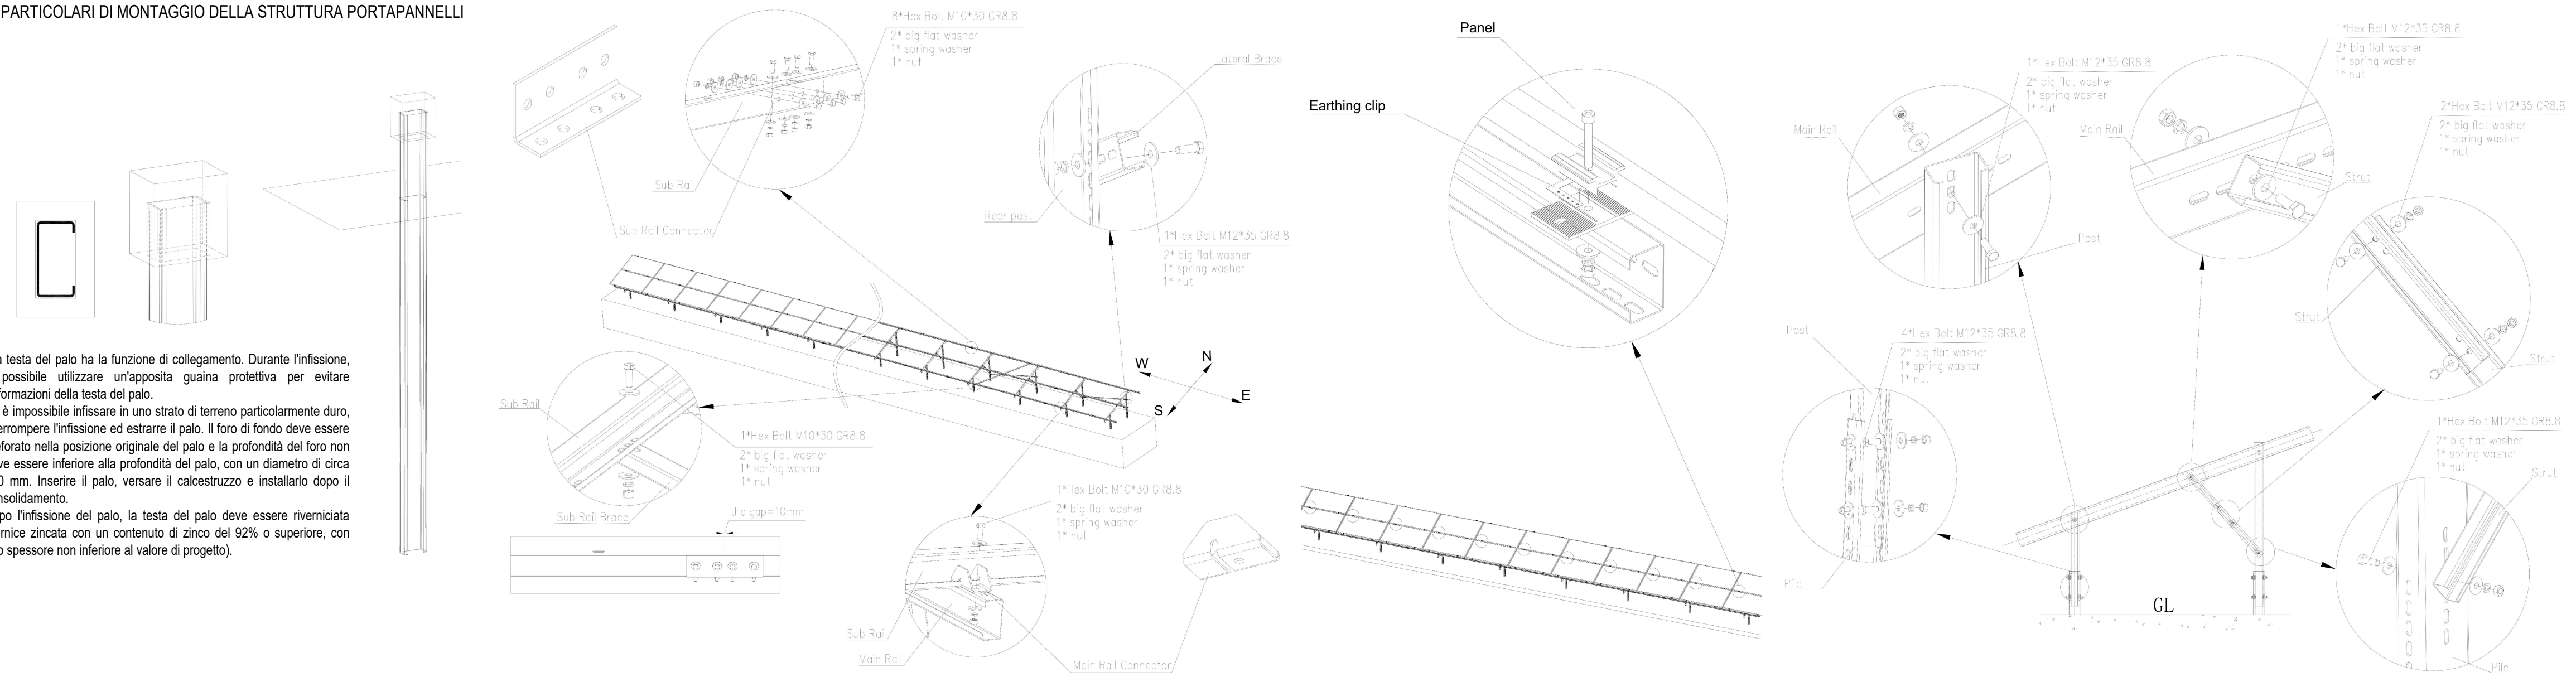

C.L.A.S. SRL

Coordinatore Progetto	Progettisti		Professionista
Per. Ind. Diego Grigolato	Per. Ind. Diego Grigolato		Per. Ind. Diego Grigolato
Oggetto : IMPIANTO FOTOVOLTAICO A TERRA pot. 743,04 kWp FOGLIO 9 P.LLA 1106 Particolari struttura portapannelli e montaggio, particolari cabina			
Comune di: Palosco (BG)			
Pratica:		Scala: varie	
Disegno: D 613 5084 01 tav.03		Data prima emissione: 07/07/2025	