




PROSPETTO 1 1:100

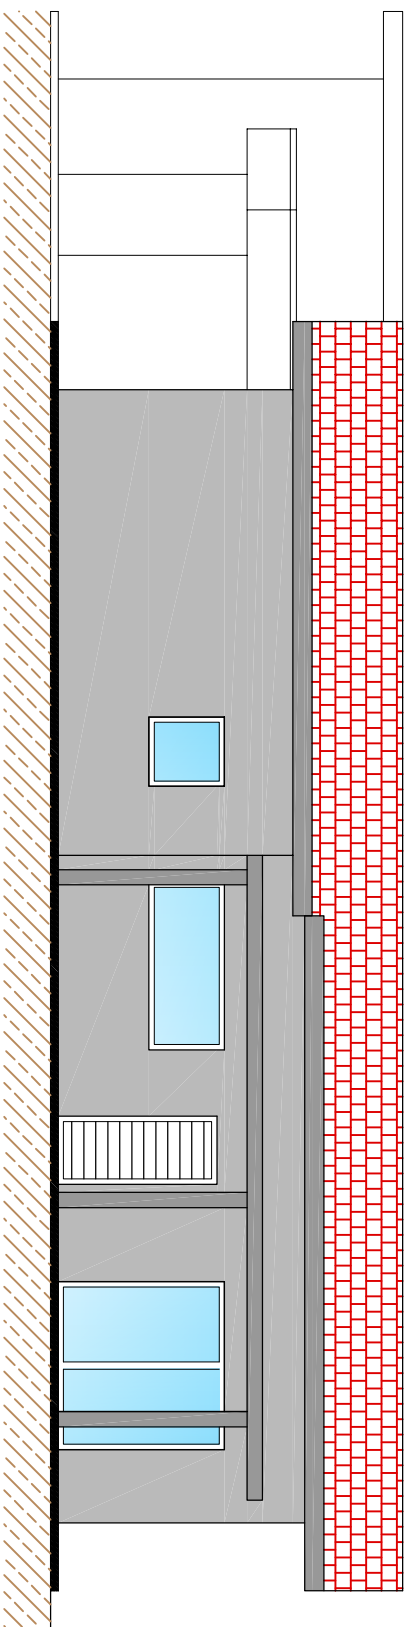


PROSPETTO 2 1:100

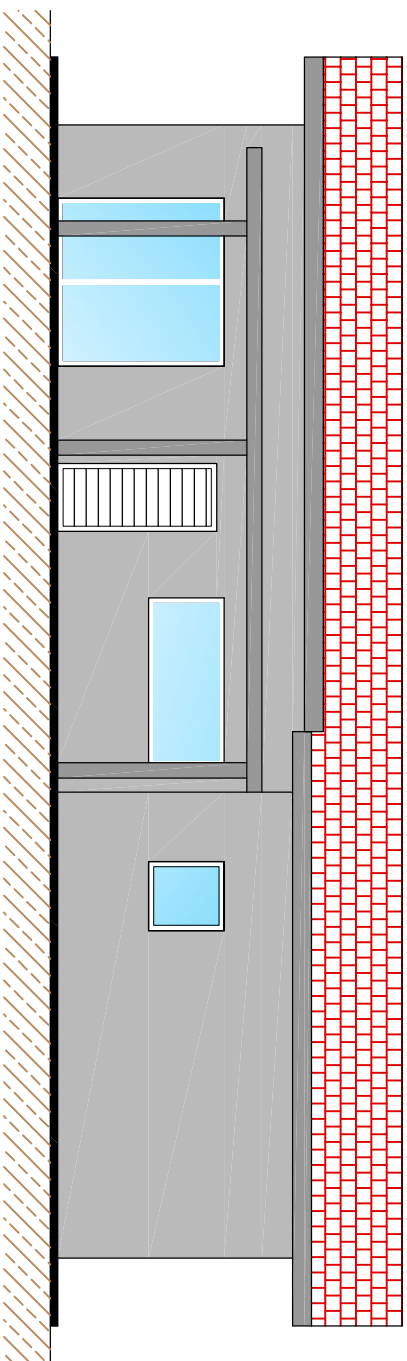

PROSPETTO 3 1:100

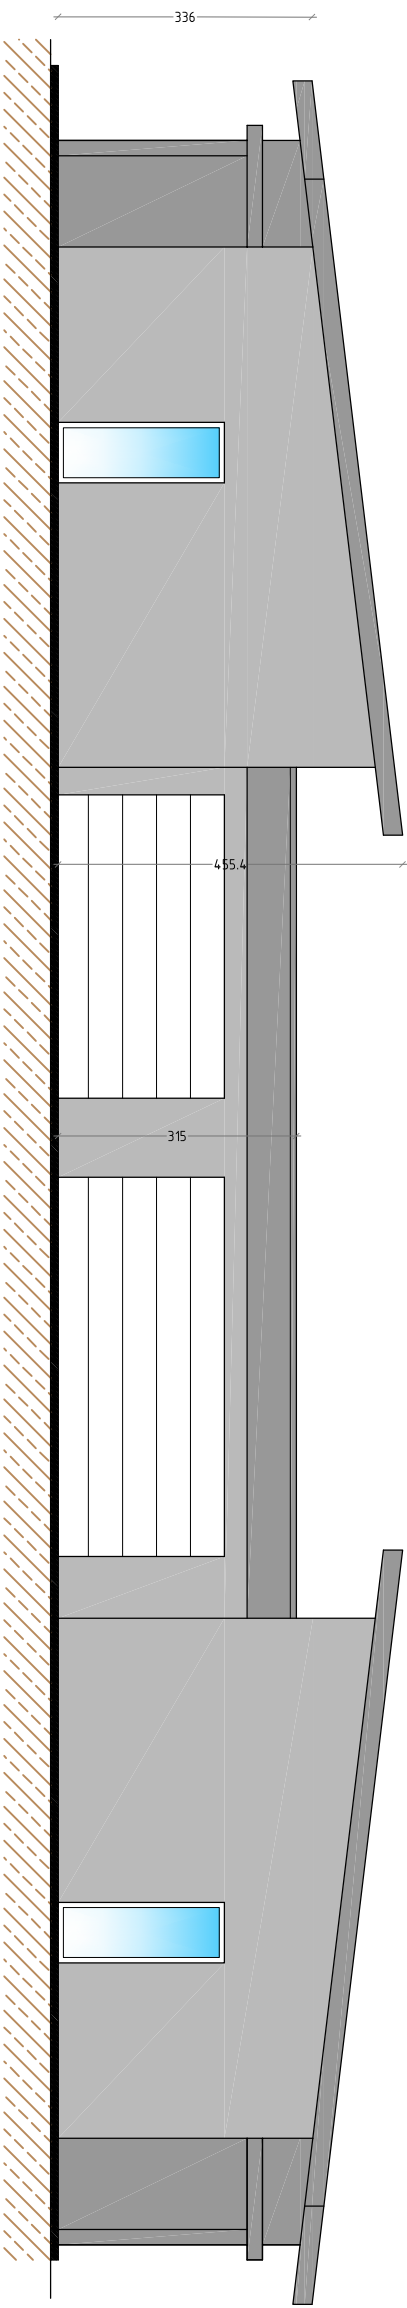


PROSPETTO 4 1:100

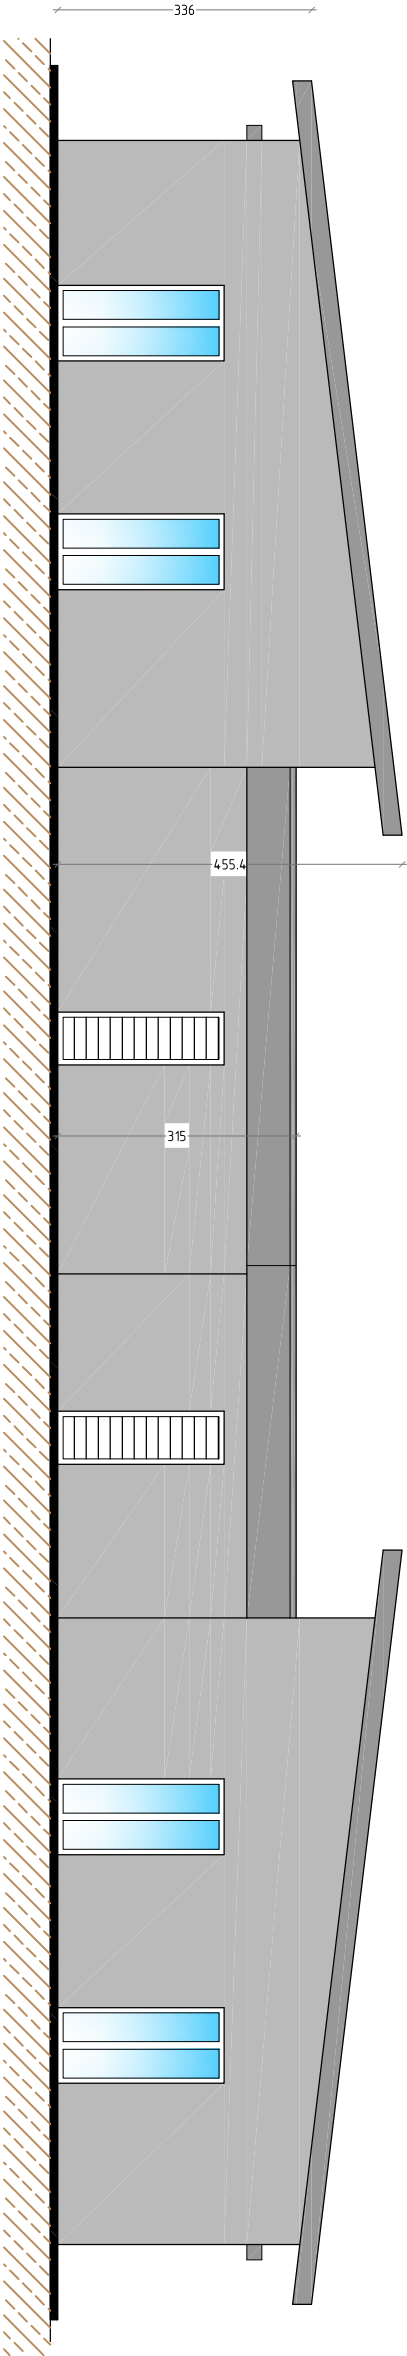

Facciate intonacate tinta da definire  
Copertura in Lattoneria color grigio chiaro  
Lattoneria in alluminio colore grigio chiaro  
Serramenti in PVC bianchi  
Tapparelle in alluminio grigio scuro

PIANTA PIANO TERRA ADATTABILITA' 1:100

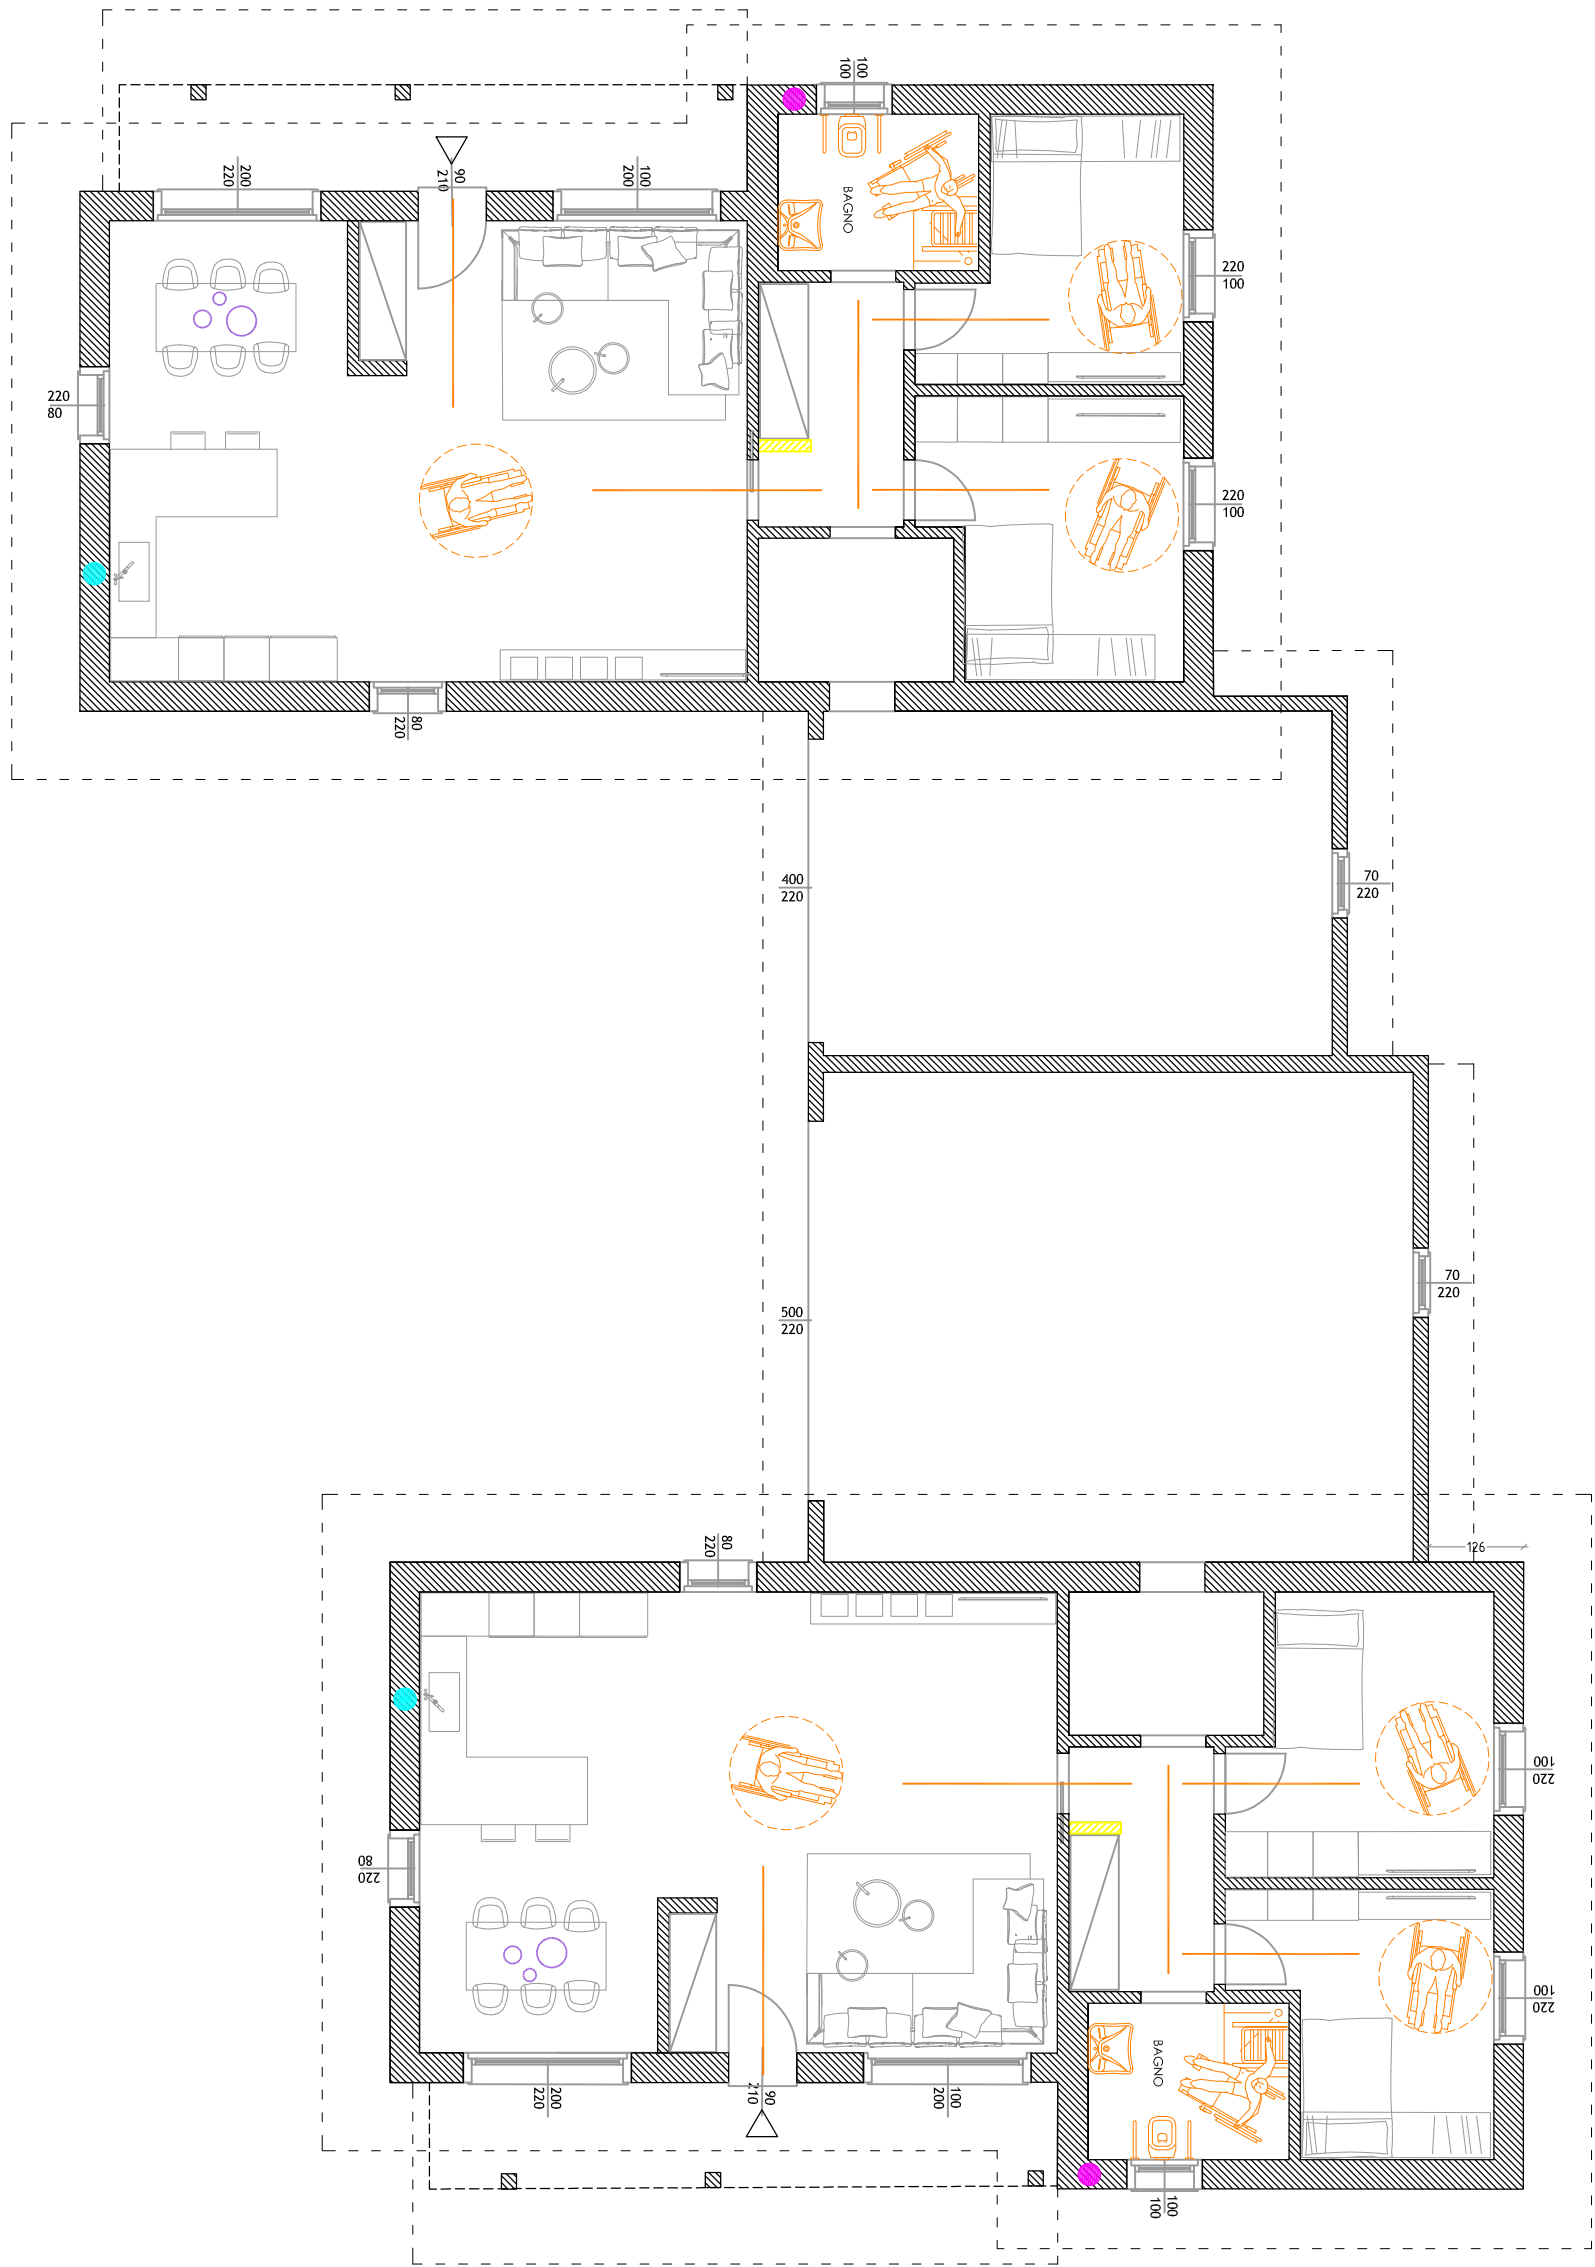

LEGENDA ADATTABILITA'

-  lavabo con comando a leva speciale e specchio orientabile verso il pavimento
-  ingombro carrozzina cm. 150
-  sistema montascale
-  piatto doccia a filo pavimento con sedile ribaltabile
-  W.C. con incorporato sistema per bidet (specifico per disabili) e maniglioni ribaltabili per sostegno
-  opere da demolire per l'abbattimento delle barriere architettoniche

Dott. Ing. MASSIMO PINETTI

24050 PALOSCO (BG) - P.zza Manzoni, 18 - tel. 3384941622  
mail:ingpinetti@tin.it - pec:massimo.pinetti@ingpec.eu

Geom. MAURIZIO CORNA

24050 PALOSCO (BG) - Via Trieste, 1 - tel. 035846442  
mail:geometra.cornamaurizio@gmail.com - pec:maurizio.corna@geopec.it

committenti:  
Sigg. ALESSI BRUNA, VALORSA SILVANA, PINETTI  
LORENZO, PINETTI PIERANGELO

progetto:  
REALIZZAZIONE COMPLESSO RESIDENZIALE IN  
AMBITO DI TRASFORMAZIONE ATps 16  
Via Palazzolo - Palosco (BG)

oggetto:  
Prospetti e pianta adattabilità di progetto

coordinamento  
01.08.2025  
1:100  
scoglio  
torvalda  
5p

data  
giugno 2025  
471-A2025  
MP MC