



REGIONE CAMPANIA



Provincia di Salerno




COMUNE DI PELLEZZANO

Oggetto: Progetto Esecutivo Lavori di messa in sicurezza di Via Castagneto in Capriglia


8. ELABORATI GRAFICI

Pellezzano li 07/04/2025



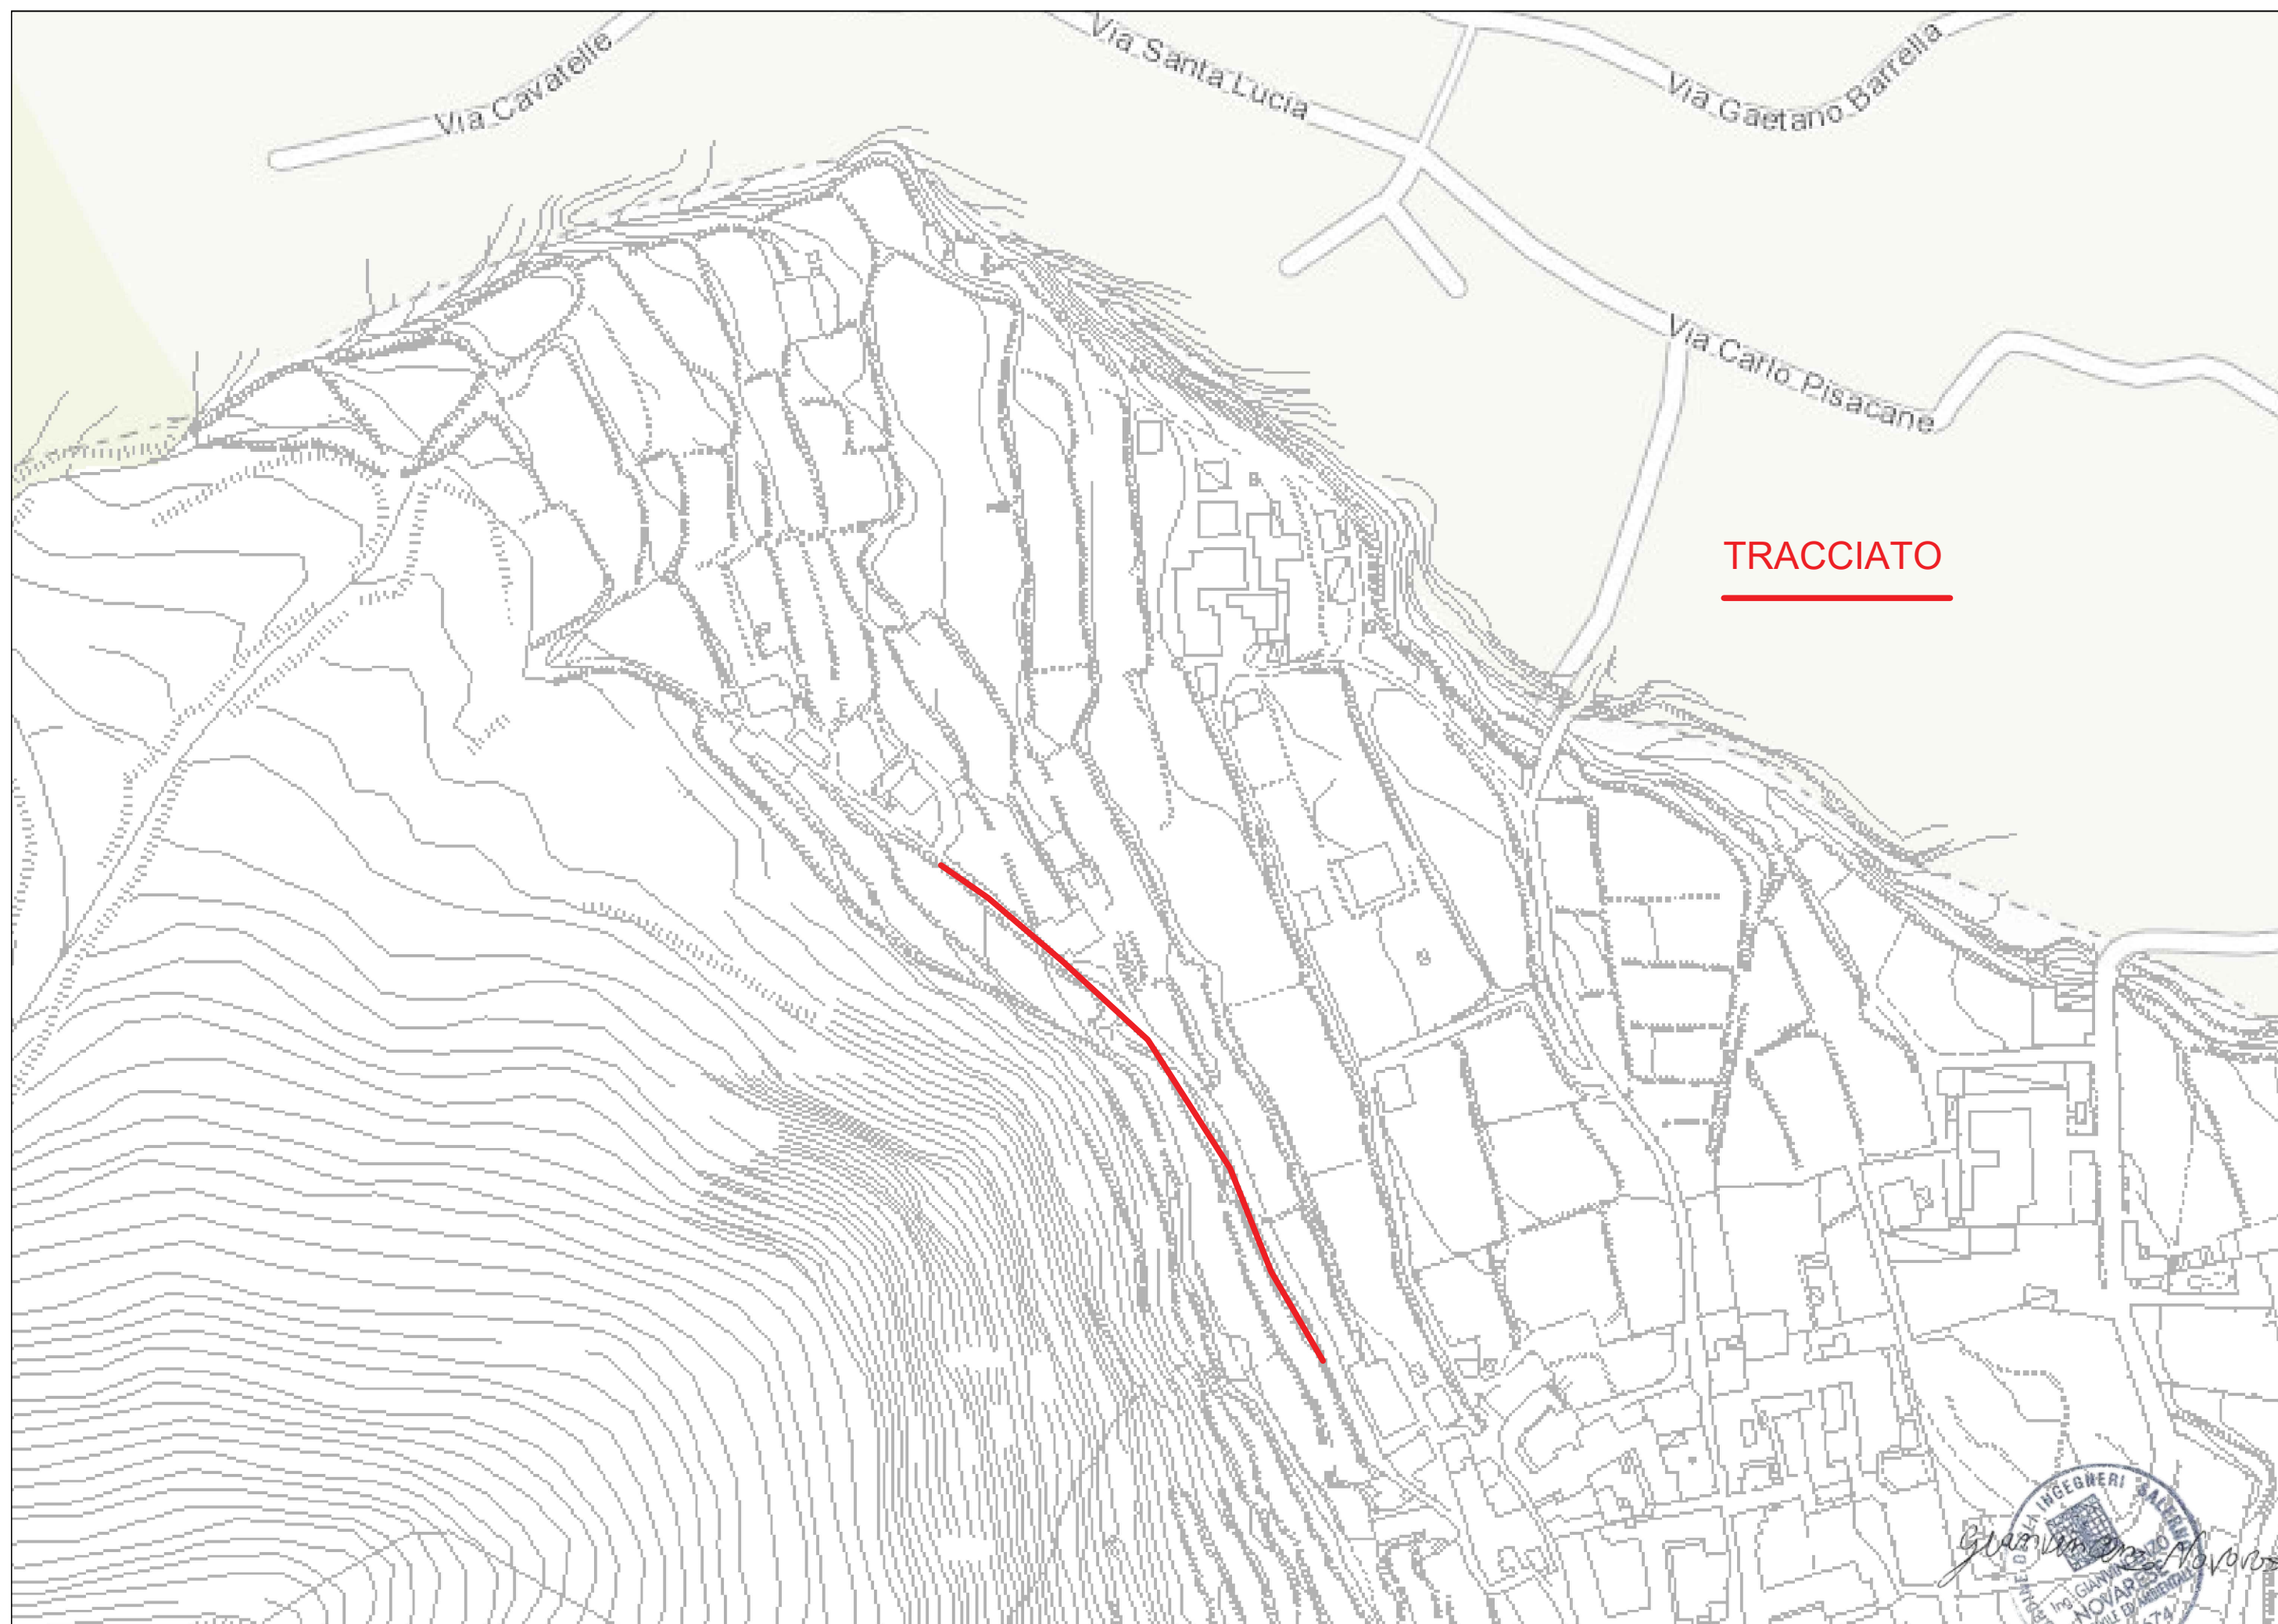


LUNGHEZZA DEI TRATTI

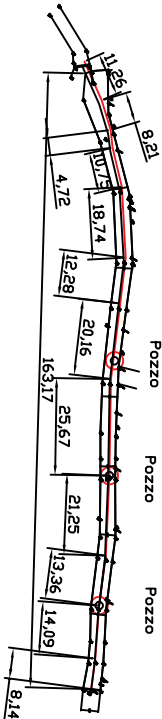


Scala 1:2000

POZZO DISPERDENTE

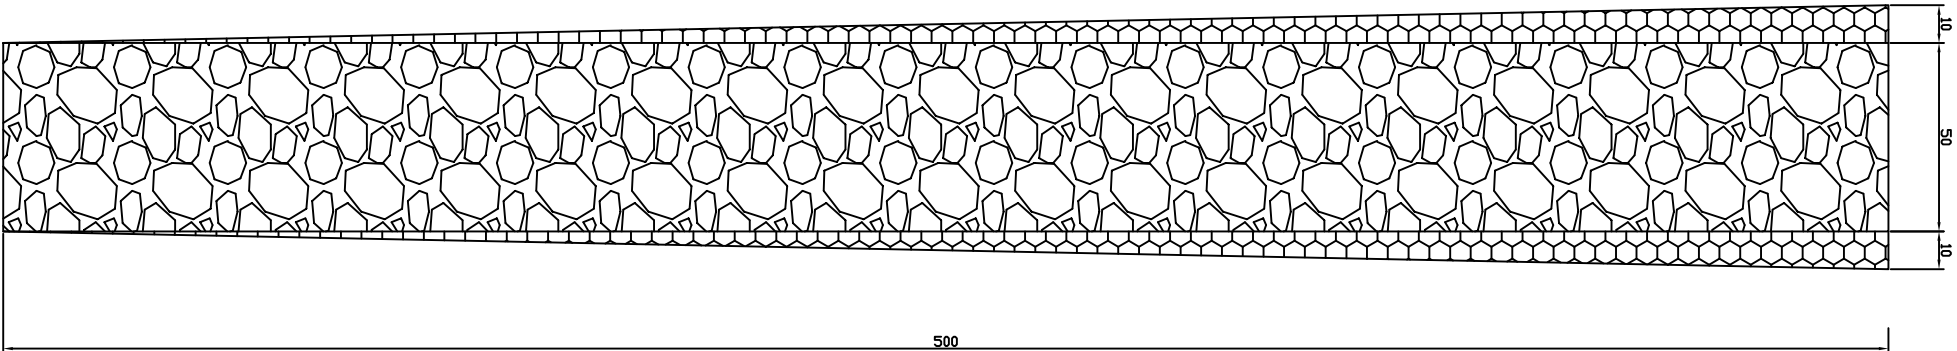


Scala 1:2000

LARGHEZZA STRADA

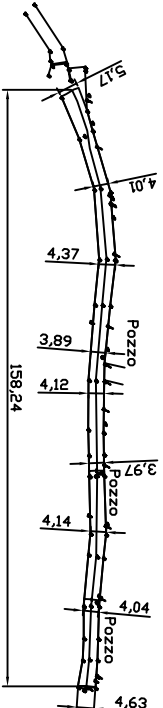

Scala 1:2000


SEZIONE STRADA

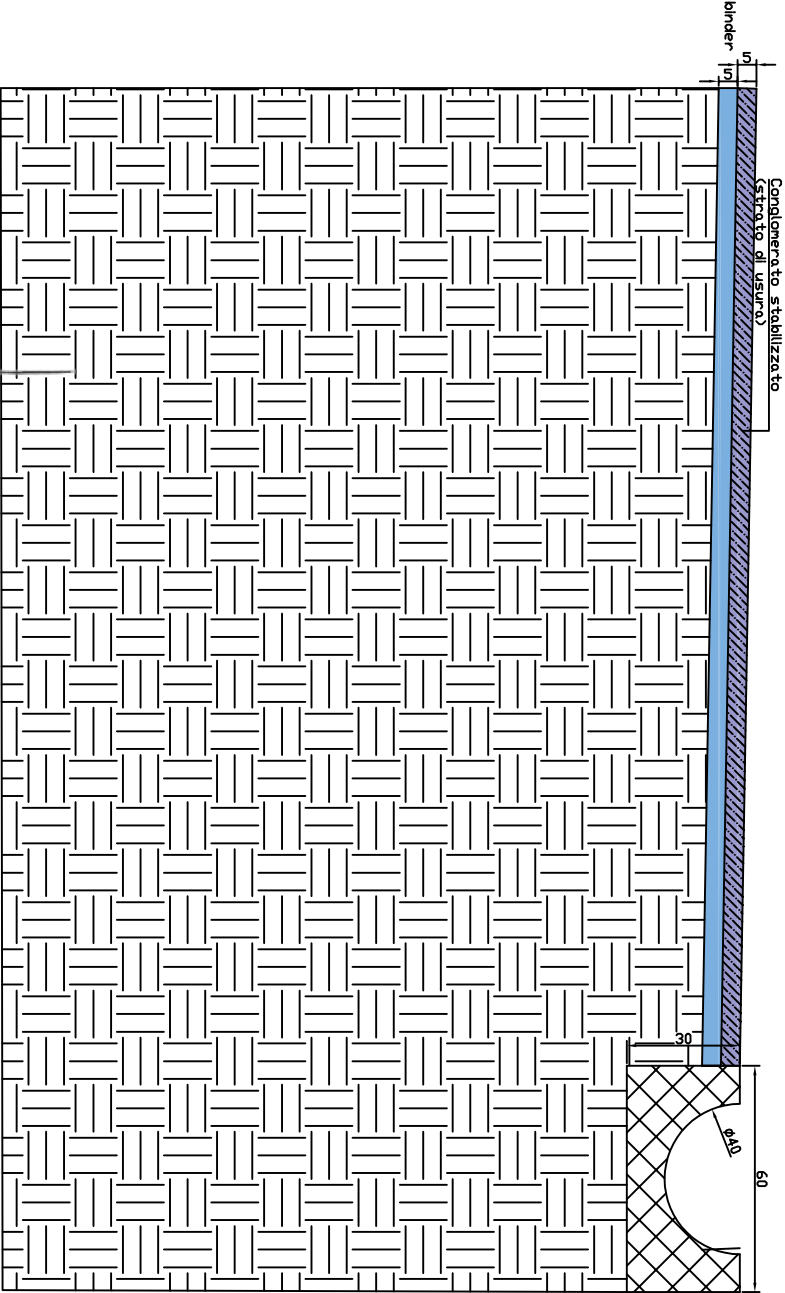


Scala 1:20



LUNGHEZZA DEI TRATTI

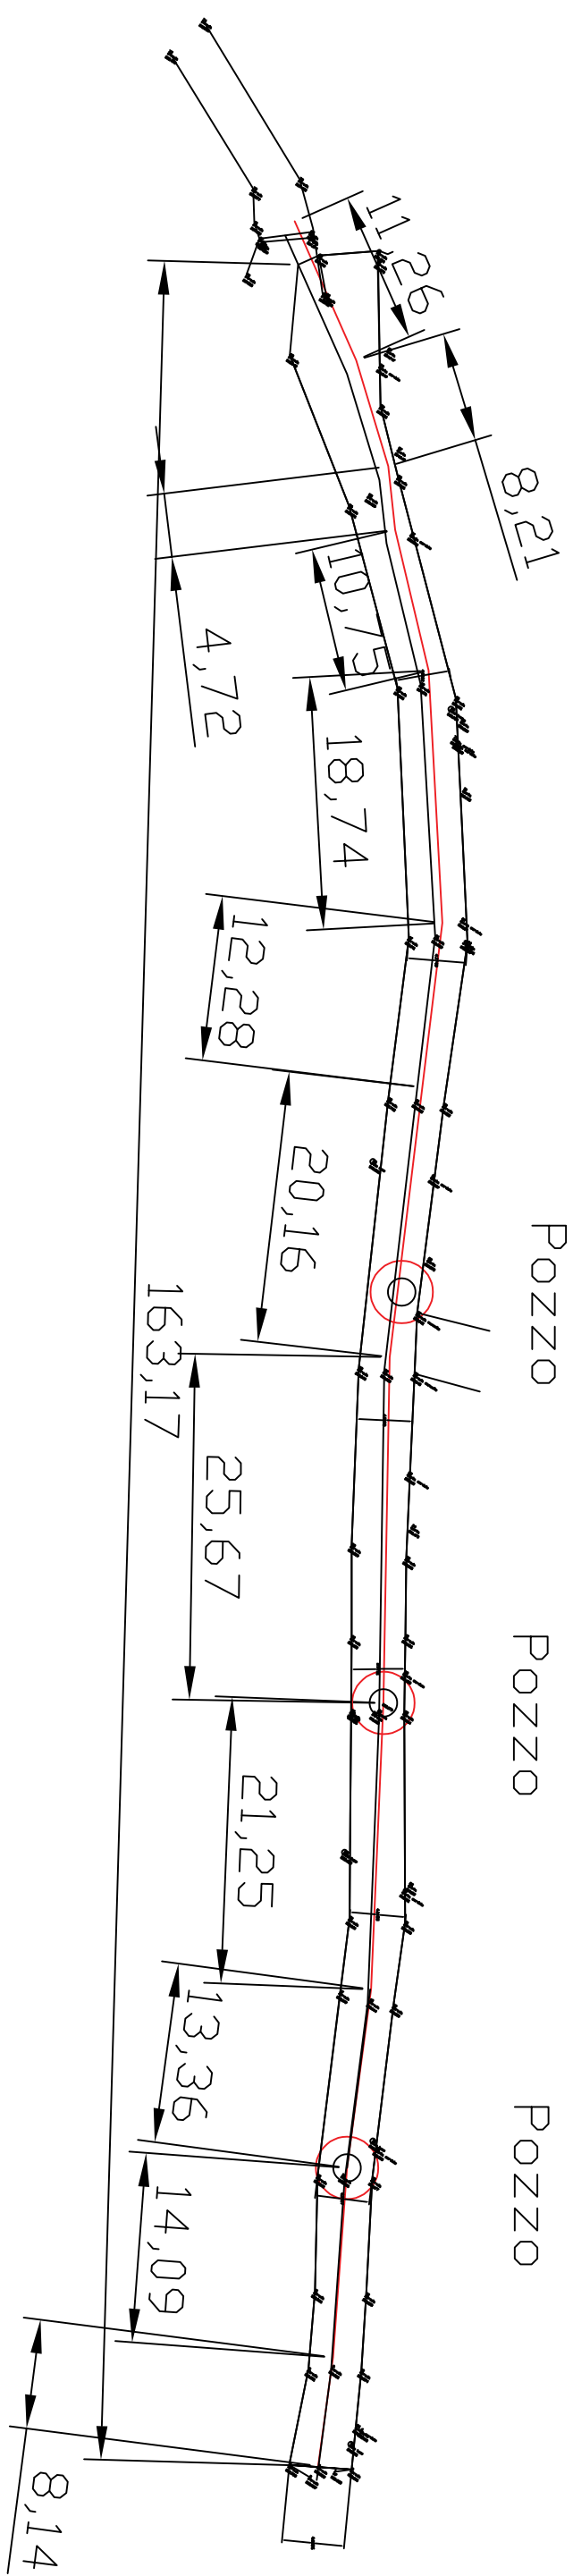

LARGHEZZA STRADA

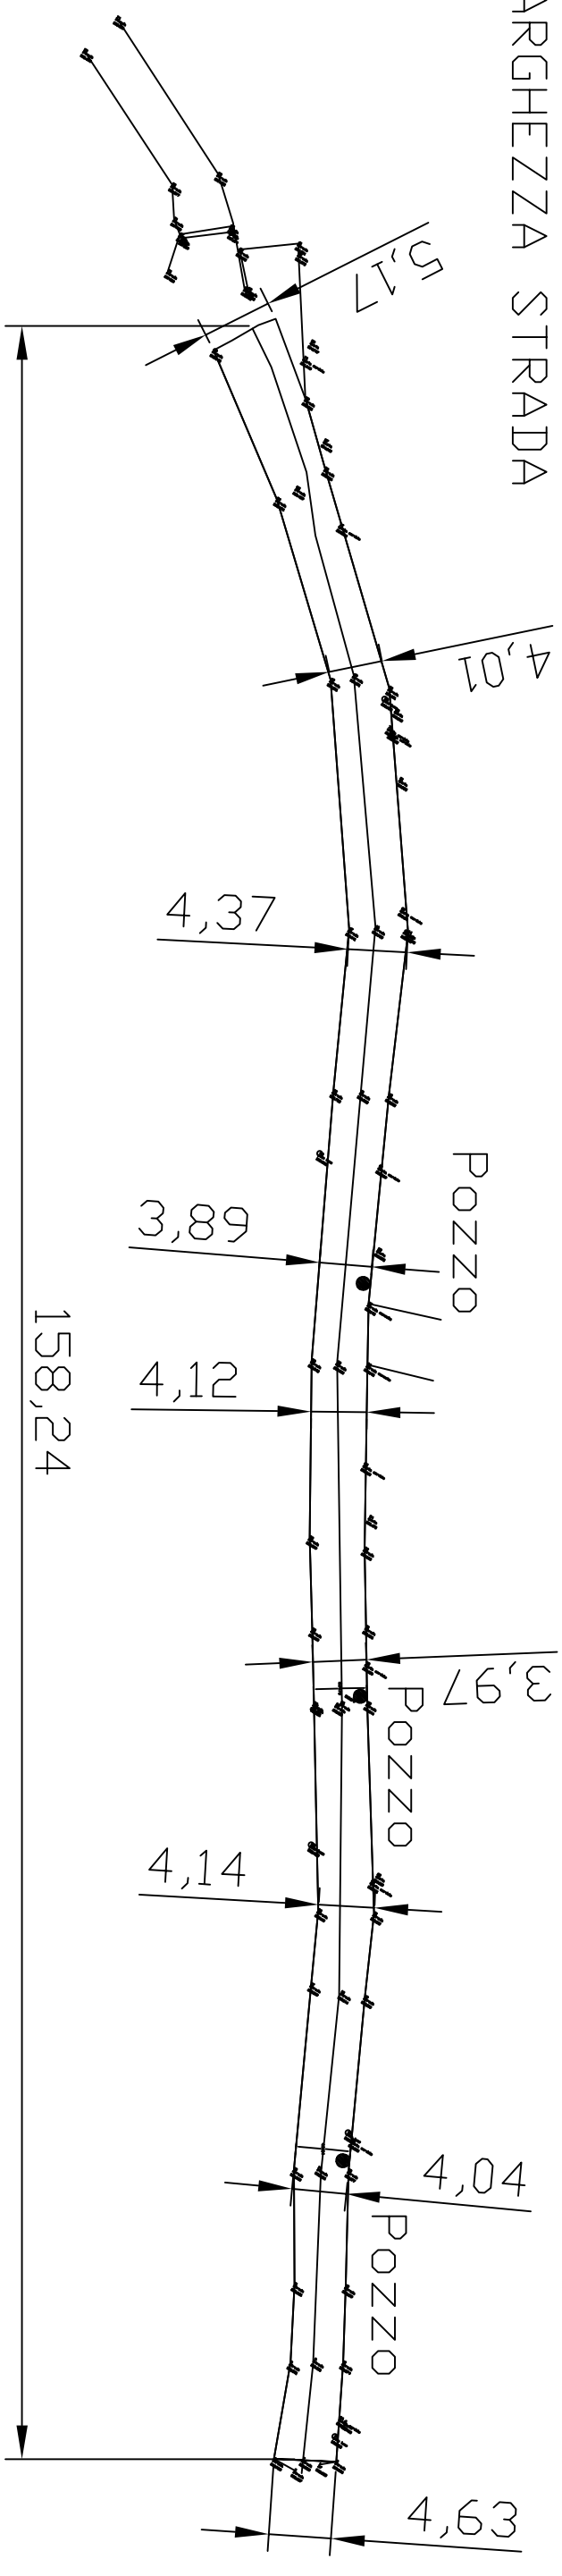

Giuseppe Novato
ORDINE DEGLI INGEGNERI SALERNO
Ing. GIANNI NOVARO
SETT. CIVILE ED. AMBIENTALE
N. 5674

Scala 1:500




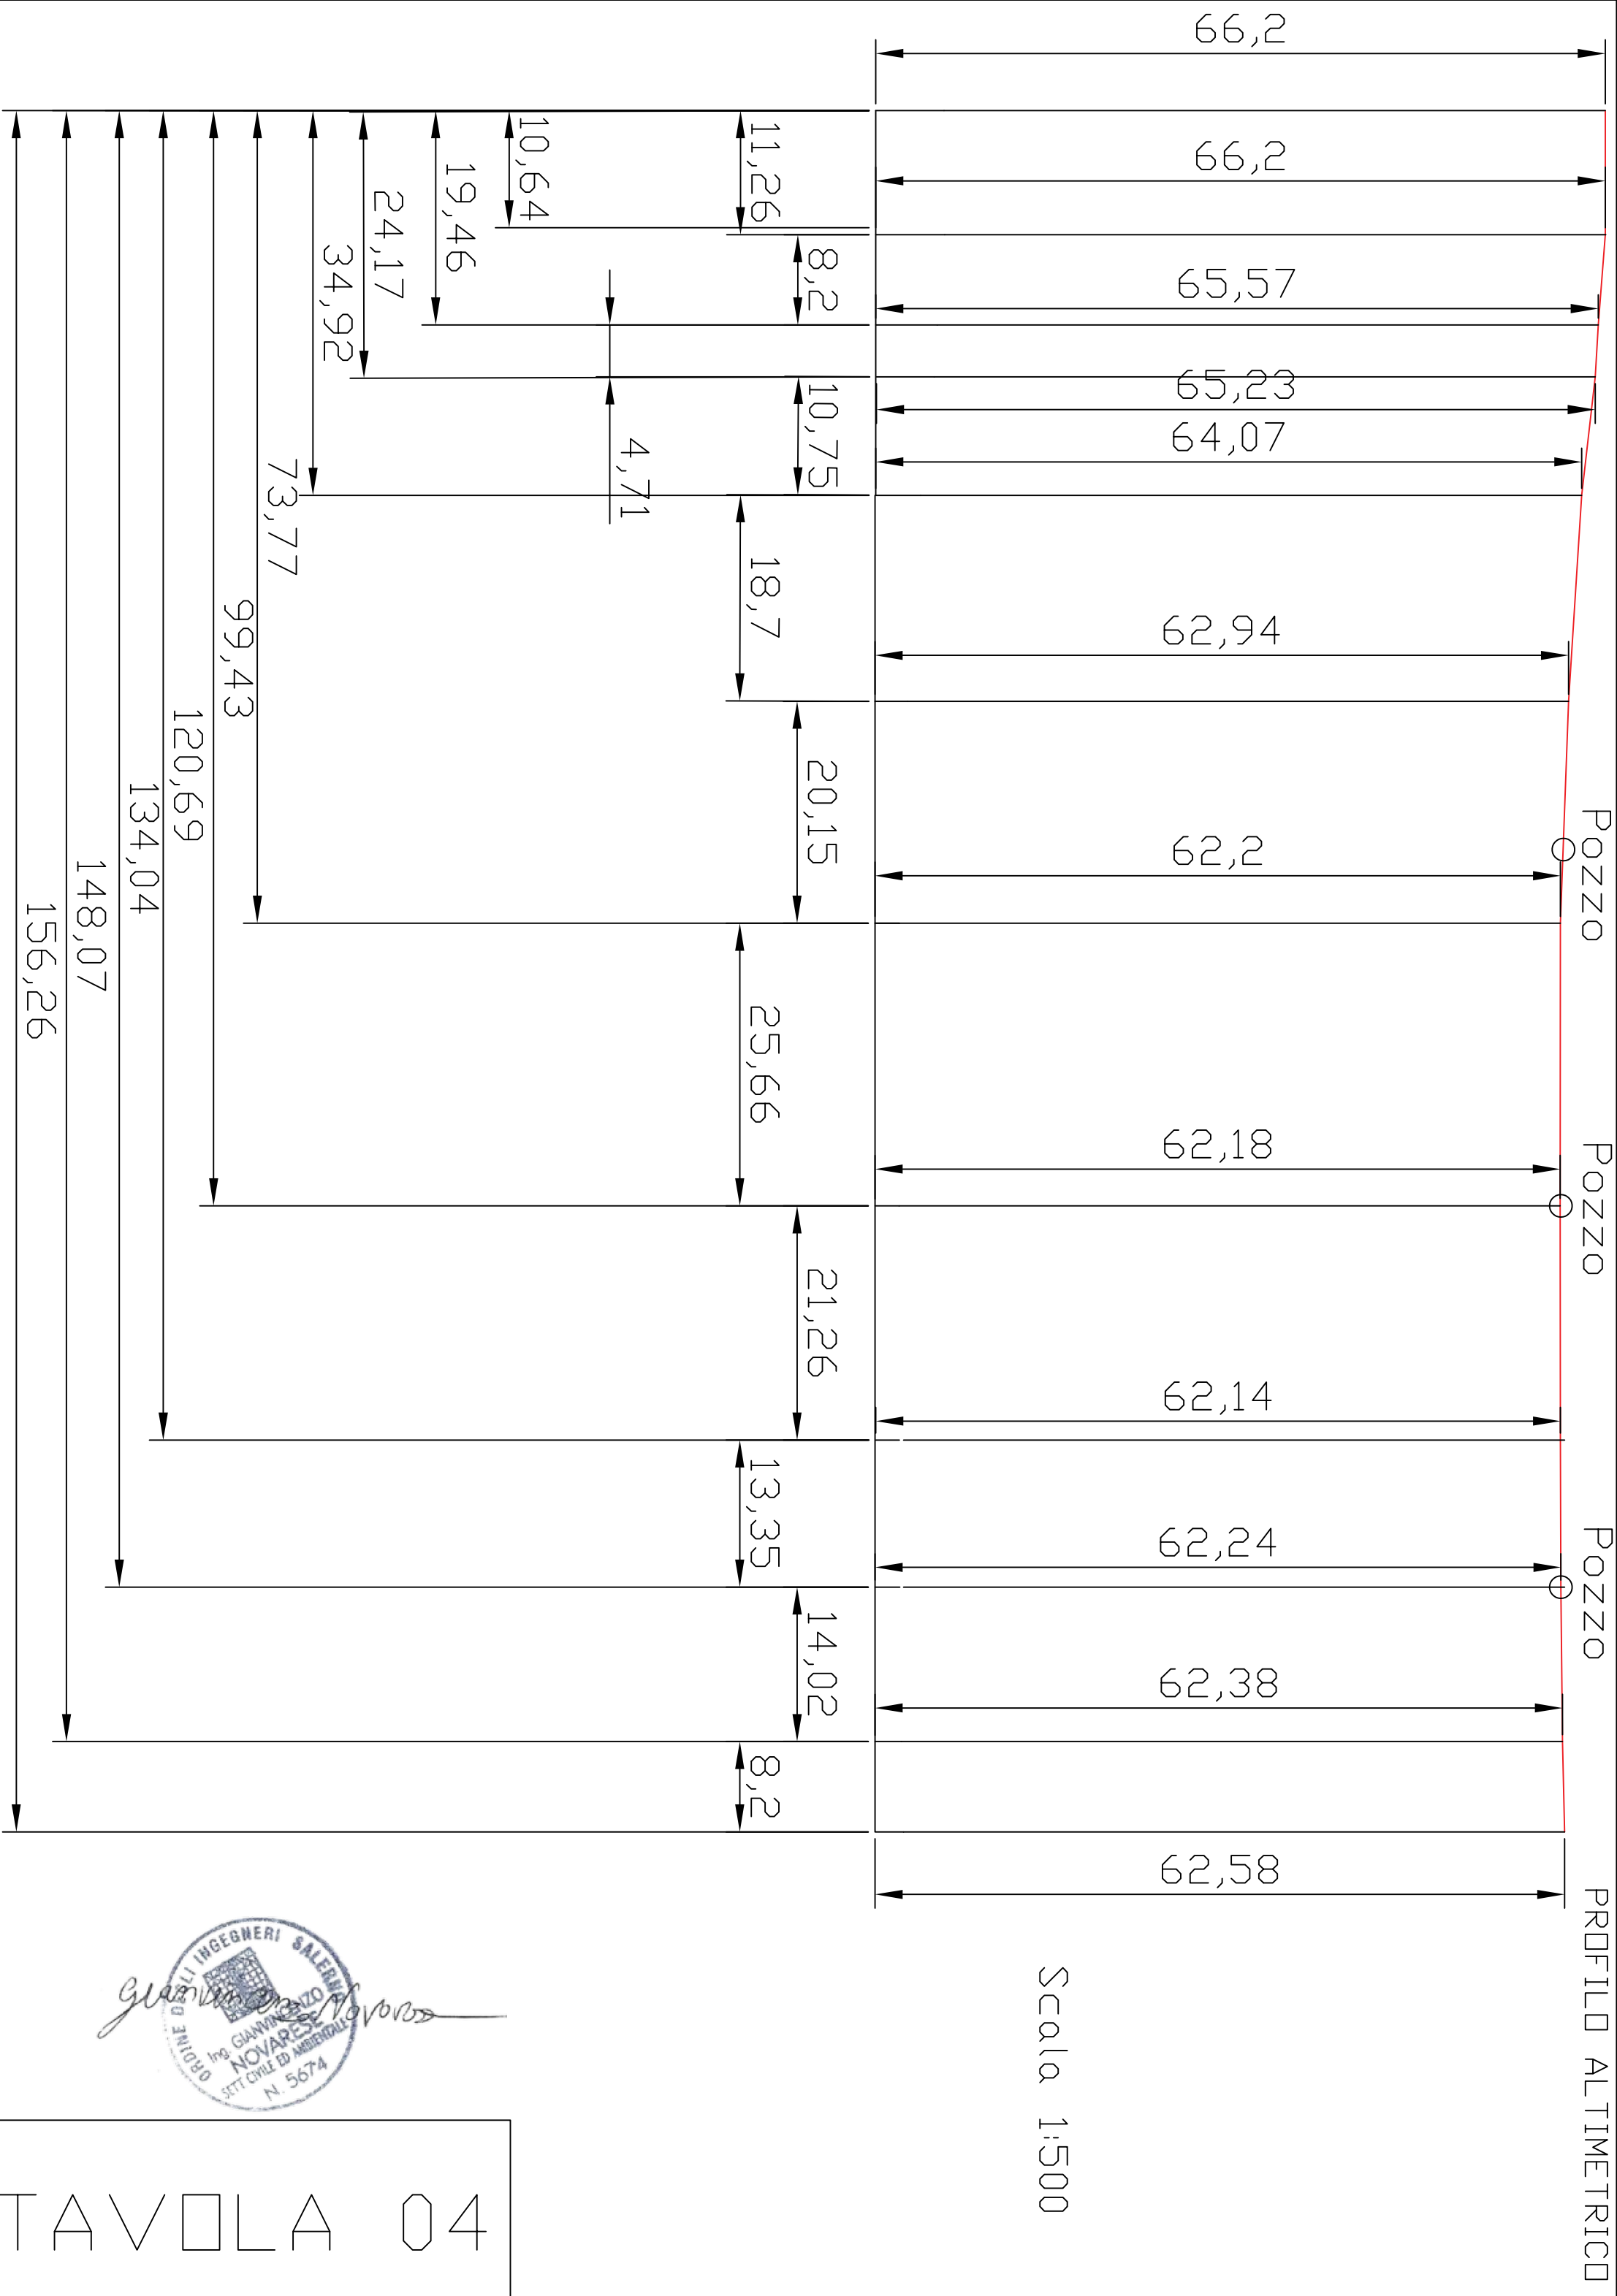


TAVOLA 04


Particolare Canaletta di scolo acque meteoriche

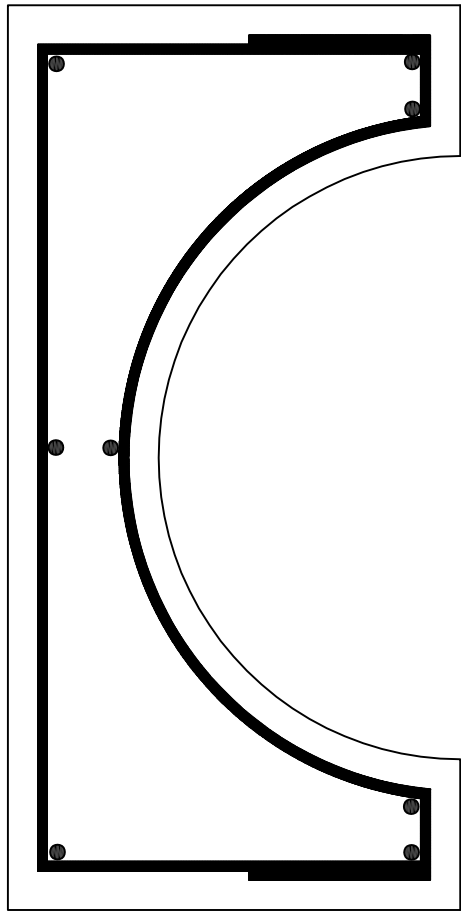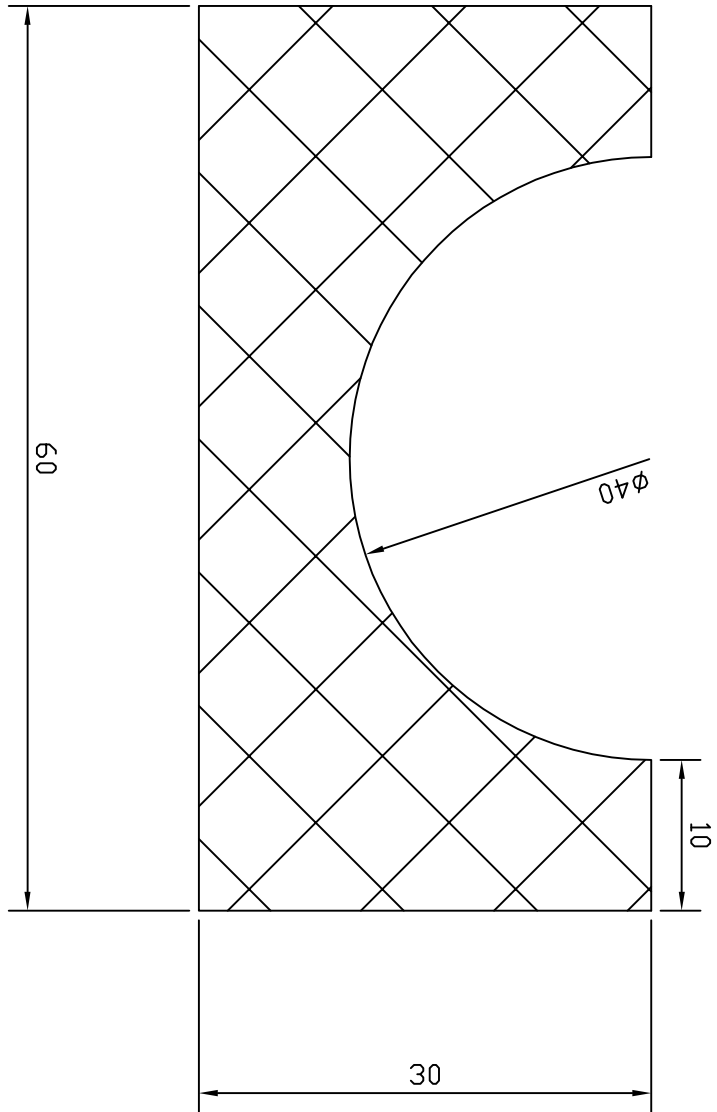


8 filanti $\phi 10$

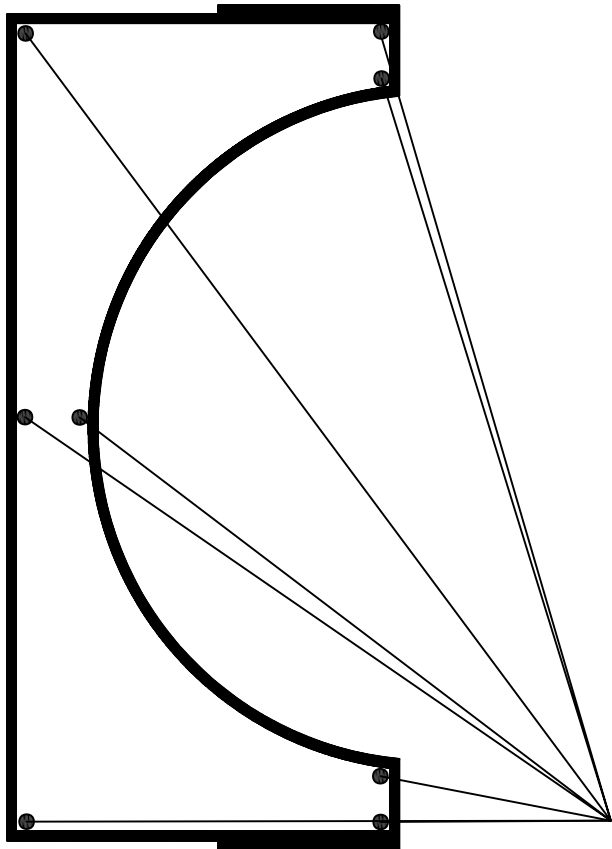

staffa $\phi 6/25$
L=101 cm

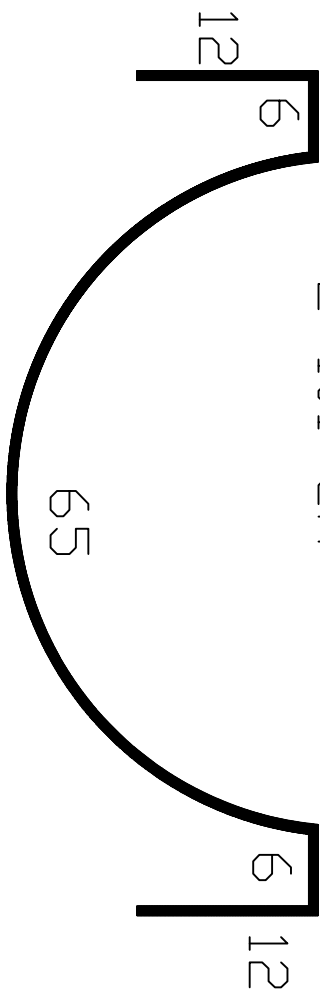

staffa $\phi 6/25$
L=104 cm

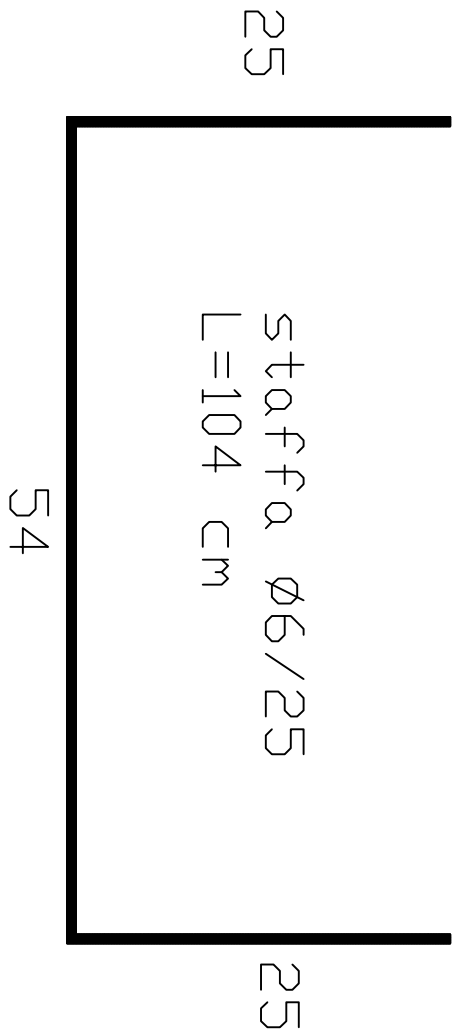

MATERIALI
Calcestruzzo
C/25/30
Acciaio B450C

Scala 1:5