


COMUNE DI MONTENERO



LEGENDA

Legend table with columns for 'ZONAZIONE', 'TIPOLOGIA INTERVENTO', 'FENOMILE', 'ESTENSIONE STRADA', and 'ESTENSIONE TERRENO'. It lists various urban planning symbols and their corresponding descriptions.

Administrative and planning information including 'FABBRICATI PRESENTENTI', 'COMUNE DI PRATICELLO', 'PILANO REGOLATORE GENERALE', and 'PROMOTORE DI GRUPPO'. Includes a small map of the municipality and contact details.

- Elenco di zone e interventi: 1. ZONA A, 2. ZONA B, 3. ZONA C, 4. ZONA D, 5. ZONA E, 6. ZONA F, 7. ZONA G, 8. ZONA H, 9. ZONA I, 10. ZONA L, 11. ZONA M, 12. ZONA N, 13. ZONA O.