




SEZIONE AMBIENTALE AA' - STATO DI FATTO
scala 1:500

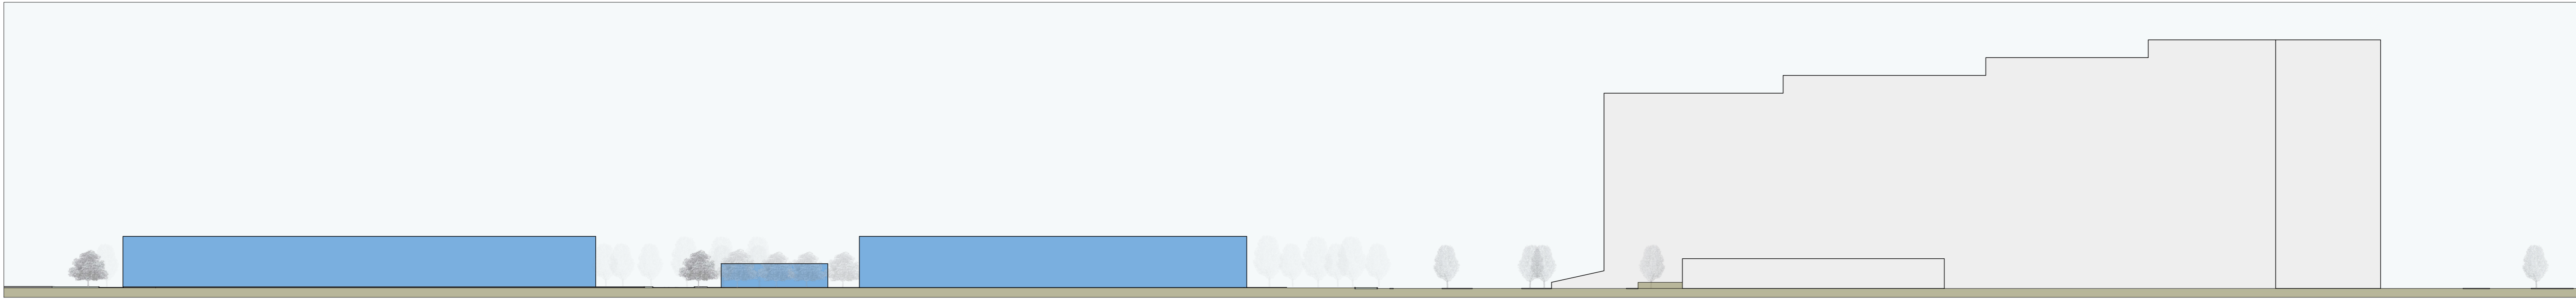


SEZIONE AMBIENTALE AA' - STATO DI PROGETTO
scala 1:500

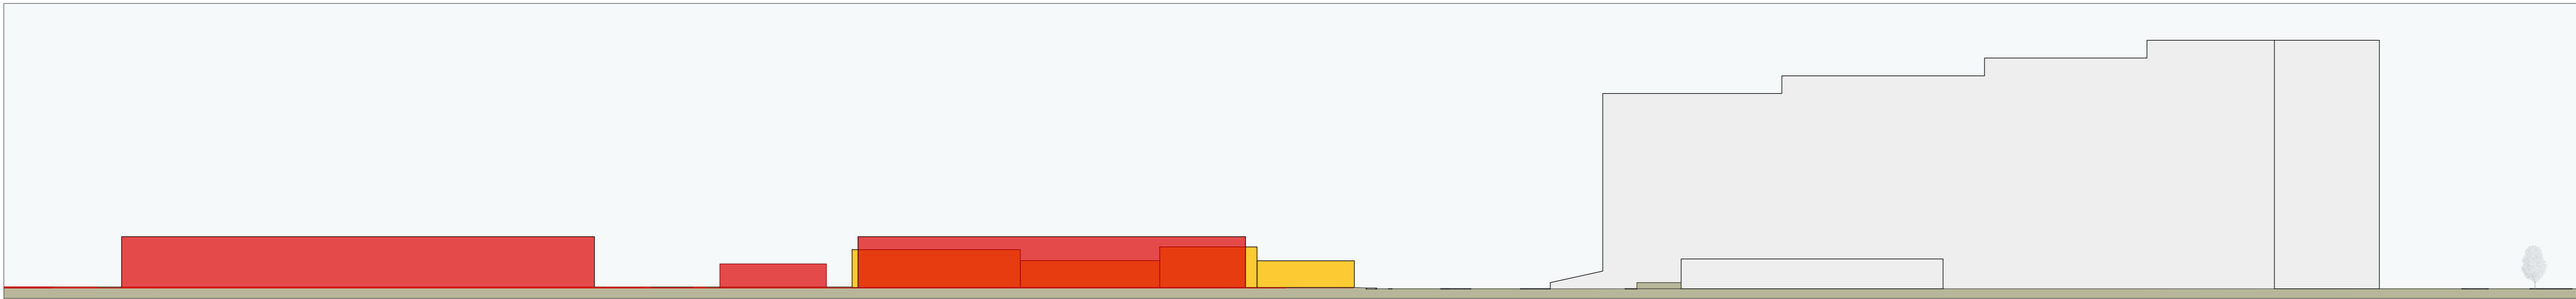


SEZIONE AMBIENTALE AA' - STATO DI CONFRONTO
scala 1:500

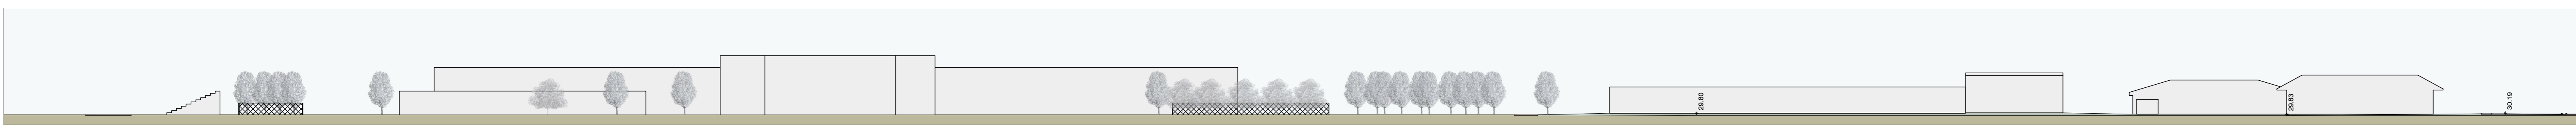

SEZIONE AMBIENTALE BB' - STATO DI FATTO
scala 1:500

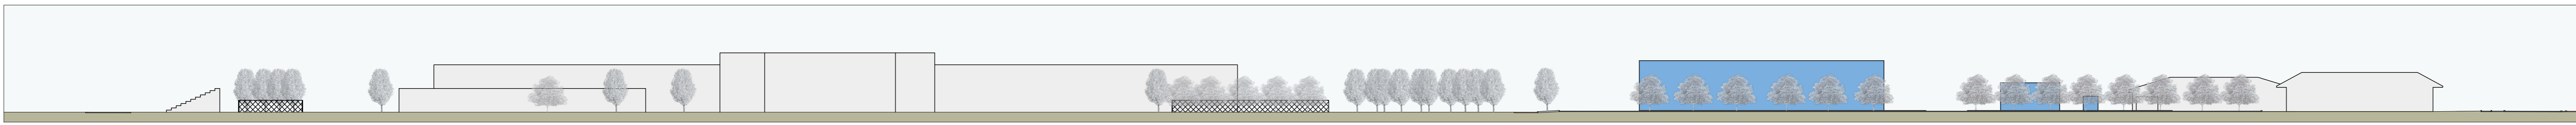

SEZIONE AMBIENTALE BB' - STATO DI PROGETTO
scala 1:500

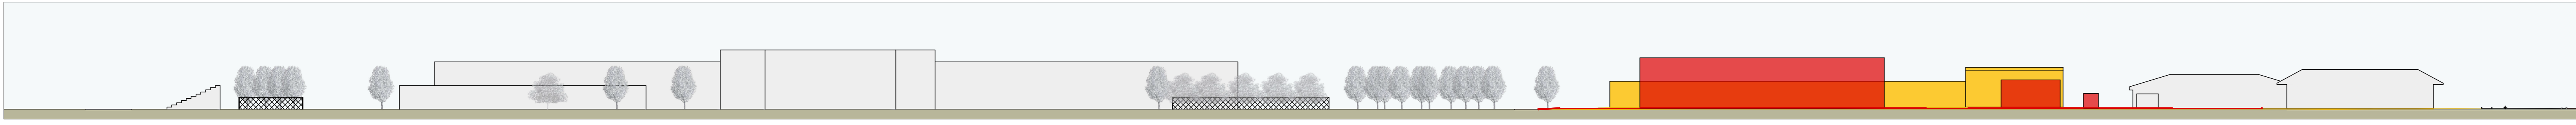

SEZIONE AMBIENTALE BB' - STATO DI CONFRONTO
scala 1:500

LEGENDA


- COSTRUZIONI
- DEMOLIZIONI



FOTOINSERIMENTO 1



FOTOINSERIMENTO 2

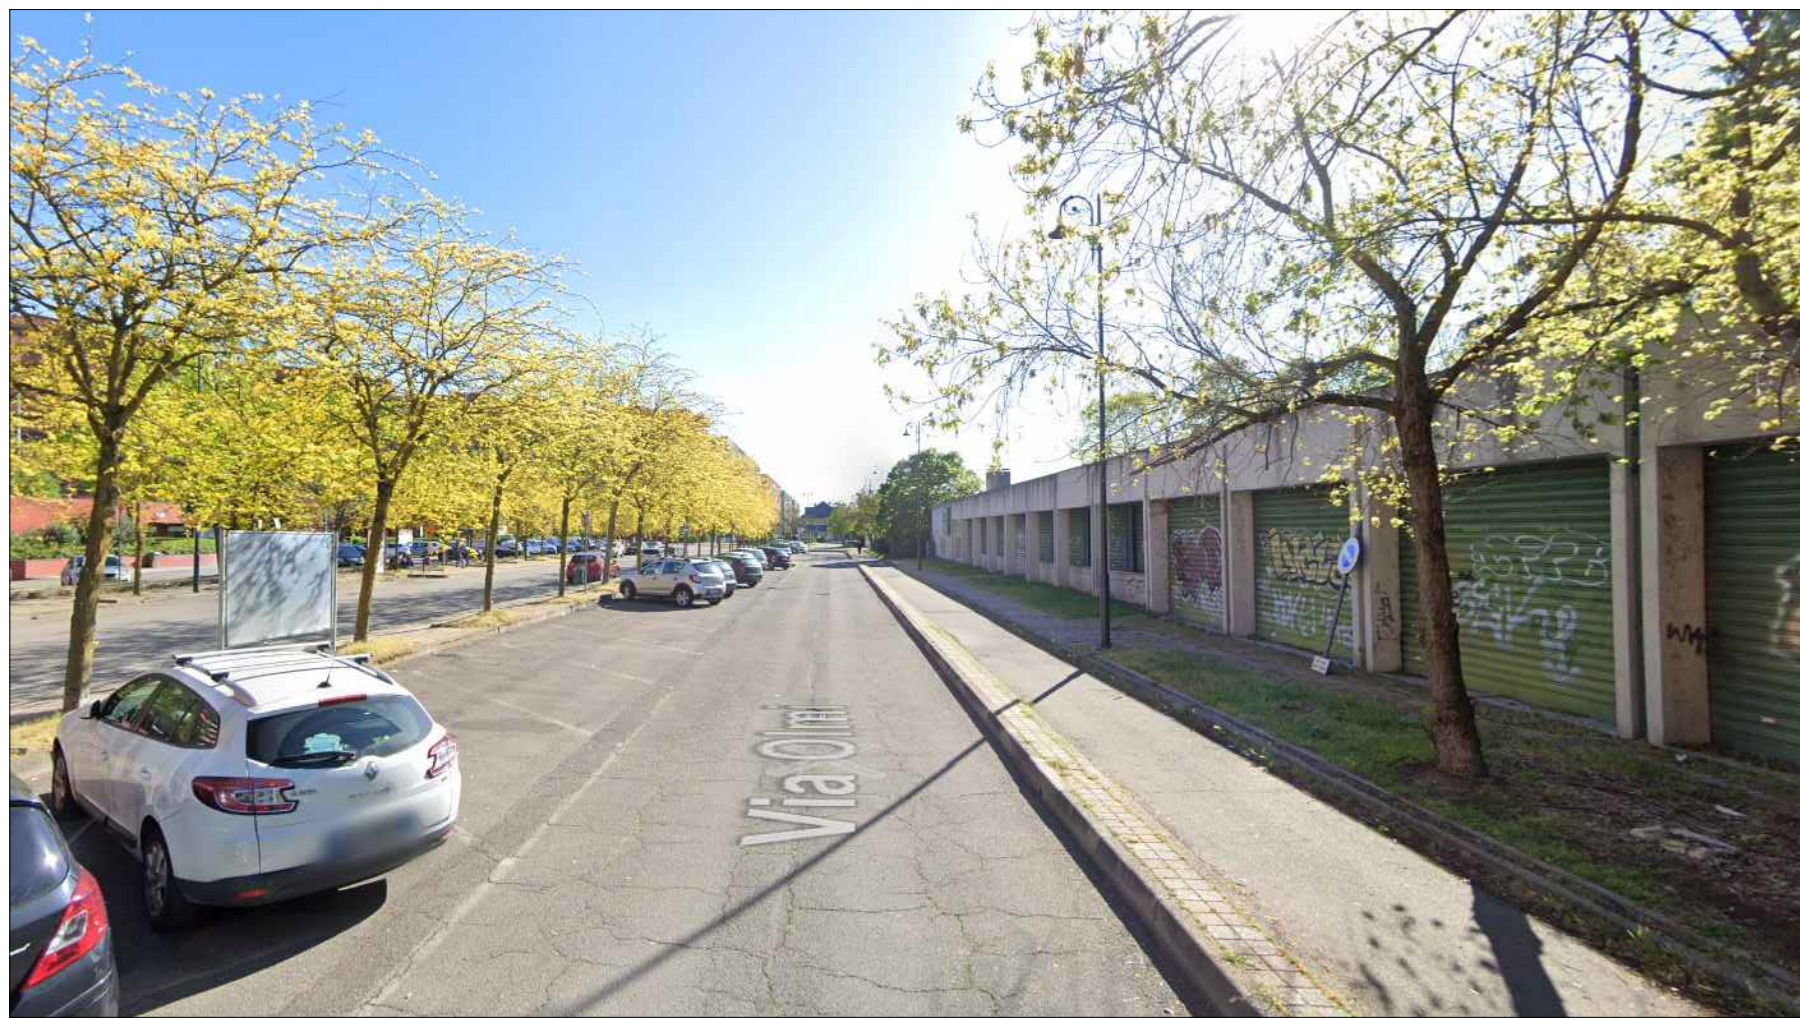

FOTOINSERIMENTO 3



FOTOINSERIMENTO 4



COMUNE DI PIEVE EMANUELE

PIANO ATTUATIVO
COMPARTO B - ATU di RIGENERAZIONE 4

descrizione progetto: Pieve, ex Hotel Ripamonti 2 e annessa area per impianti sportivi

proprietario	EXIMA s.r.l.	progettista	DR. ARCH. MARIA DONATI
scala	1:500	data	SET. 2025
		numero elaborato	B.16 PRE DEF ESE

FOTOINSERIMENTI E SEZIONI AMBIENTALI

descrizione tavola: integrazione documentale (richiesta del 22/07/2025 prot. n. 0017954)

aggiornamenti e note:

progettista	studio di architettura	via ronconi, 7 21023 besozzo	numero tel. 0332 37421 fax 0332 37029 e mail info@studio1	committente
-------------	------------------------	---------------------------------	---	-------------