



DIMOSTRAZIONE ANALITICA
DELLA SUPERFICIE DESTINATA ALLA NUOVA VIABILITA' PUBBLICA

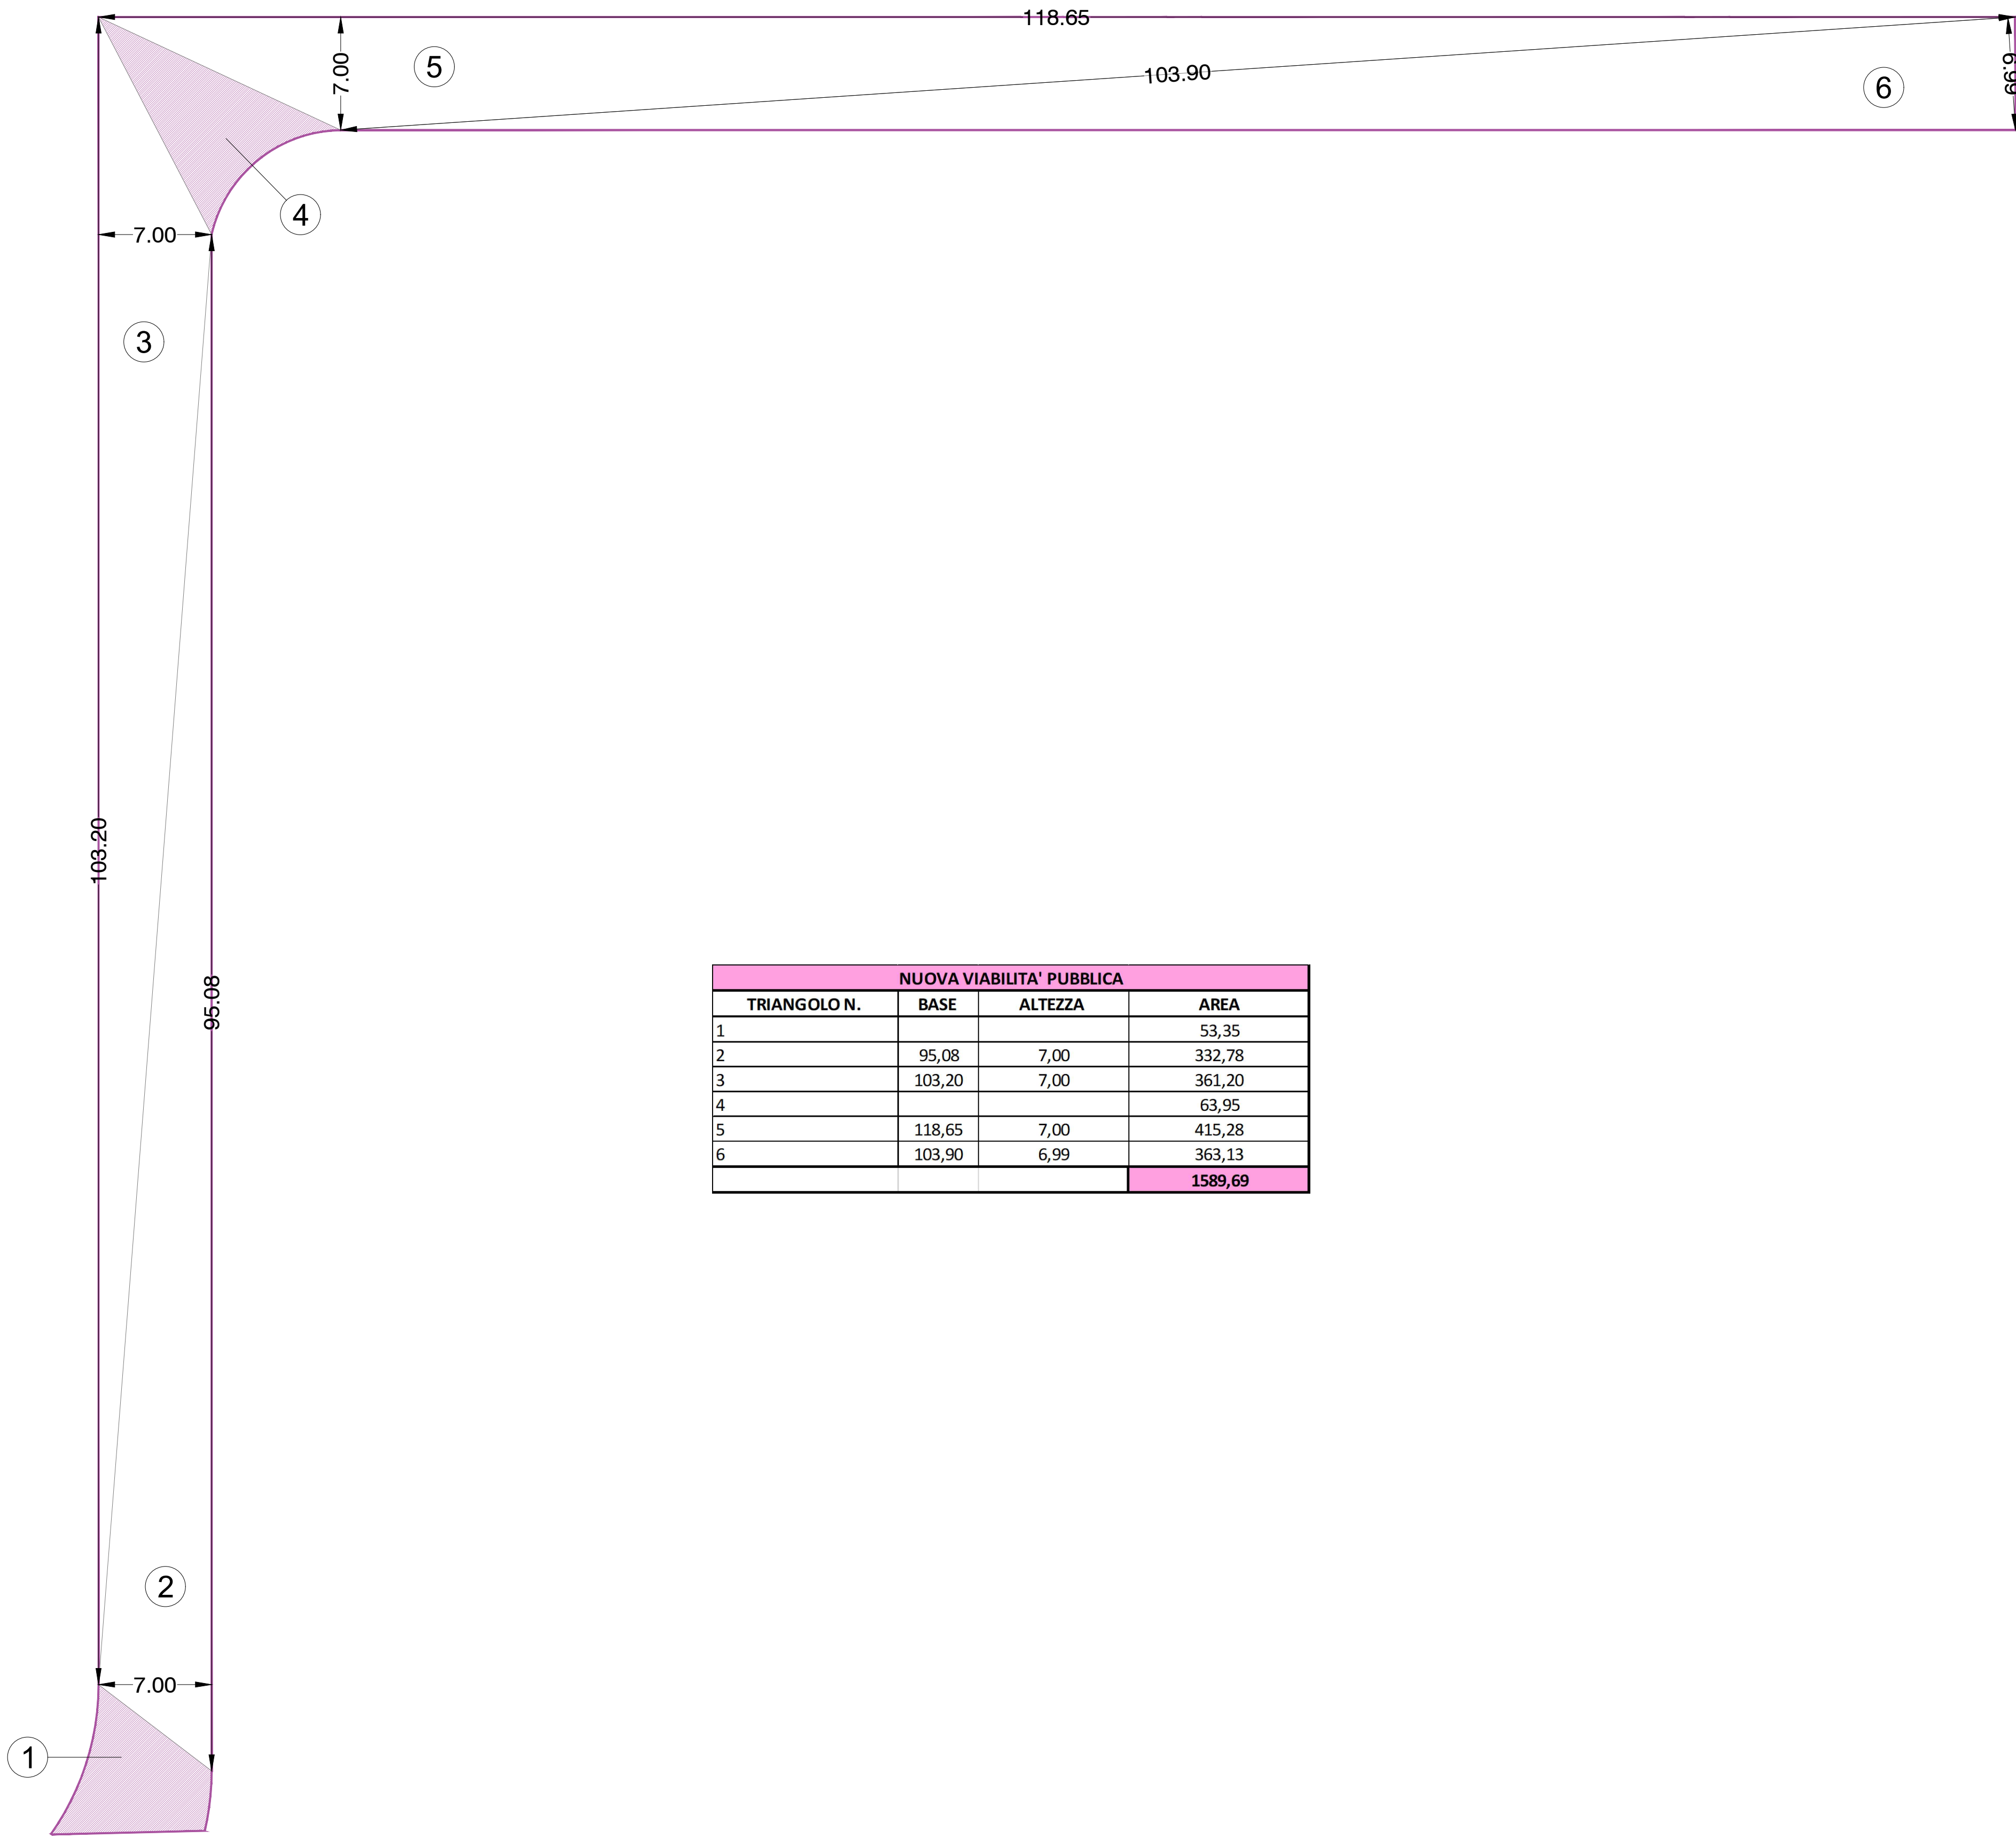


NUOVA VIABILITA' PUBBLICA			
TRIANGOLO N.	BASE	ALTEZZA	AREA
1			53,35
2	95,08	7,00	332,78
3	103,20	7,00	361,20
4			63,95
5	118,65	7,00	415,28
6	103,90	6,99	363,13
			1589,69

DIMOSTRAZIONE ANALITICA
DELLA SUPERFICIE DESTINATA ALLA FARMACIA ED ALLA PIAZZA PUBBLICA

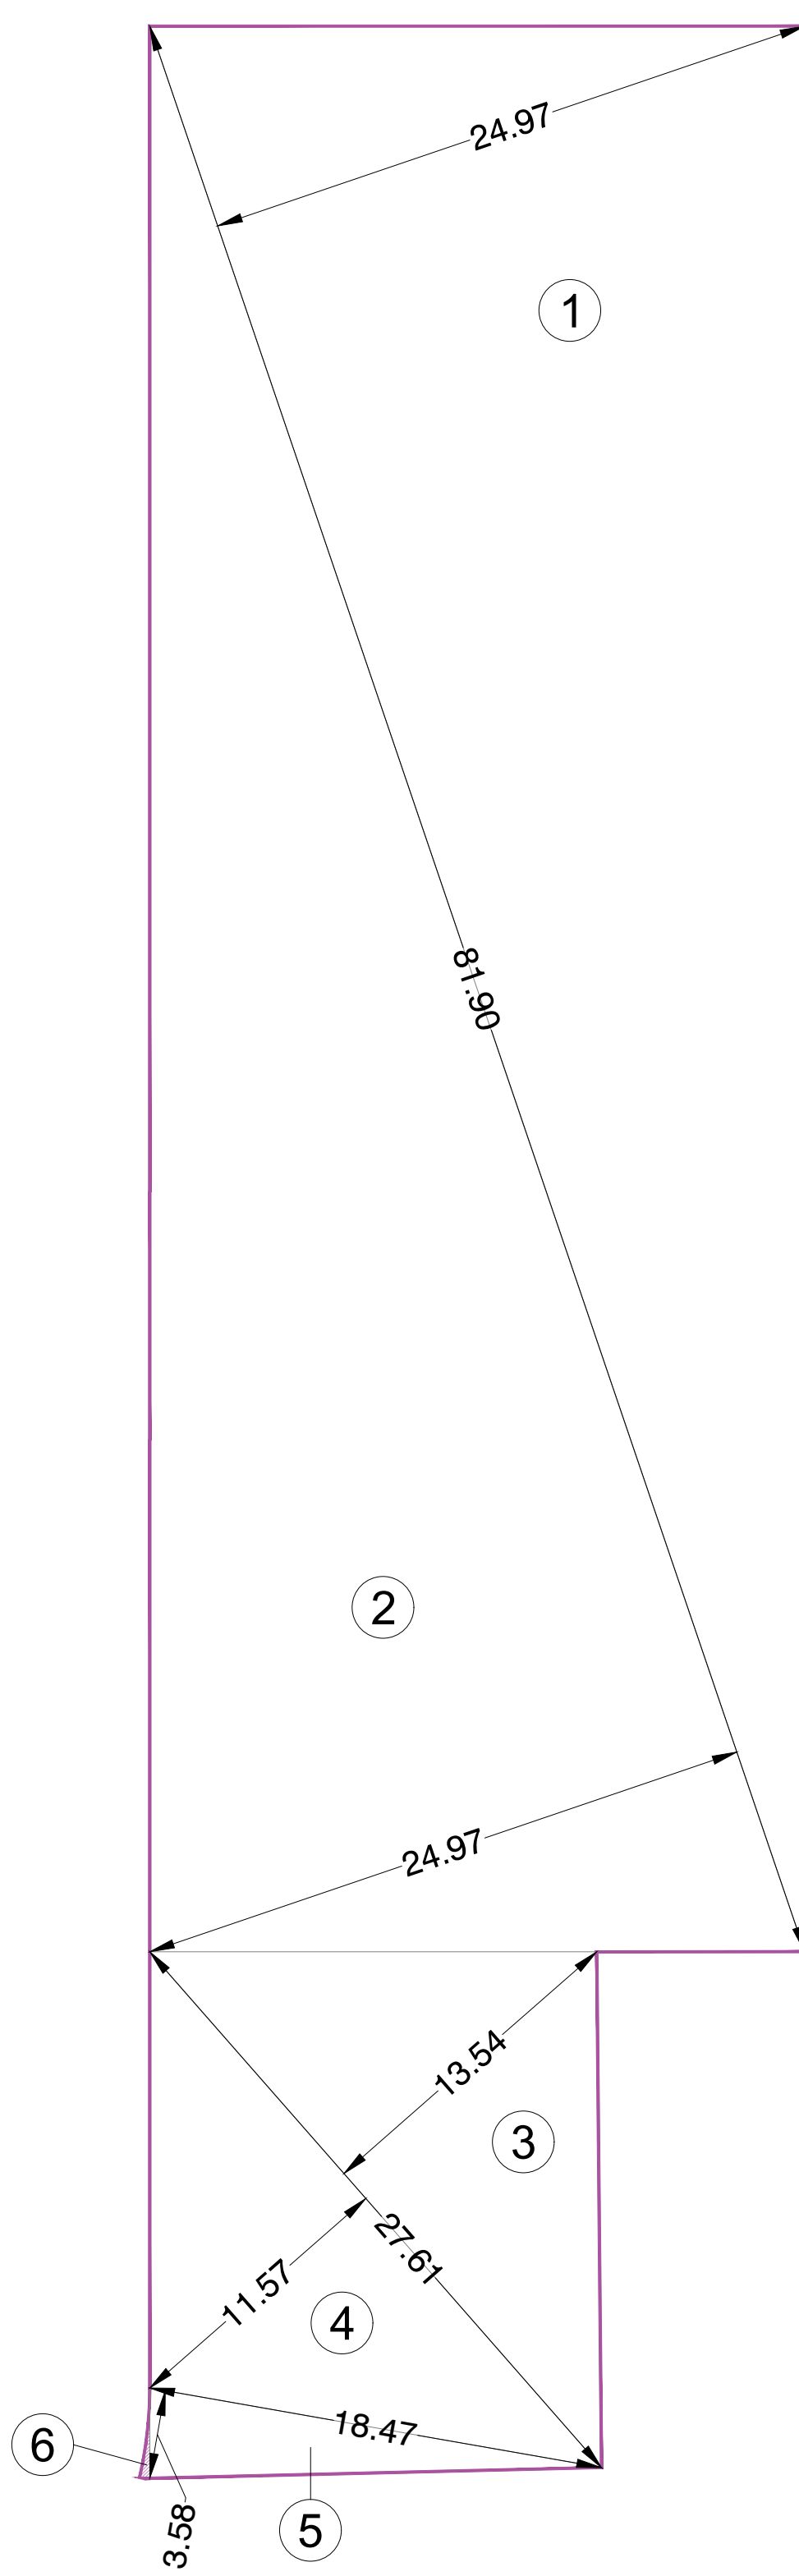

FARMACIA E PIAZZA PUBBLICA			
TRIANGOLO N.	BASE	ALTEZZA	AREA
1	81,90	24,97	1022,52
2	81,90	24,97	1022,52
3	27,61	13,54	186,92
4	27,61	11,57	159,72
5	18,47	3,58	33,06
6			0,51
			2425,26

DIMOSTRAZIONE ANALITICA
DELLA SUPERFICIE DESTINATA AL PARCHEGGIO PUBBLICO LUNGO LA NUOVA VIABILITA'

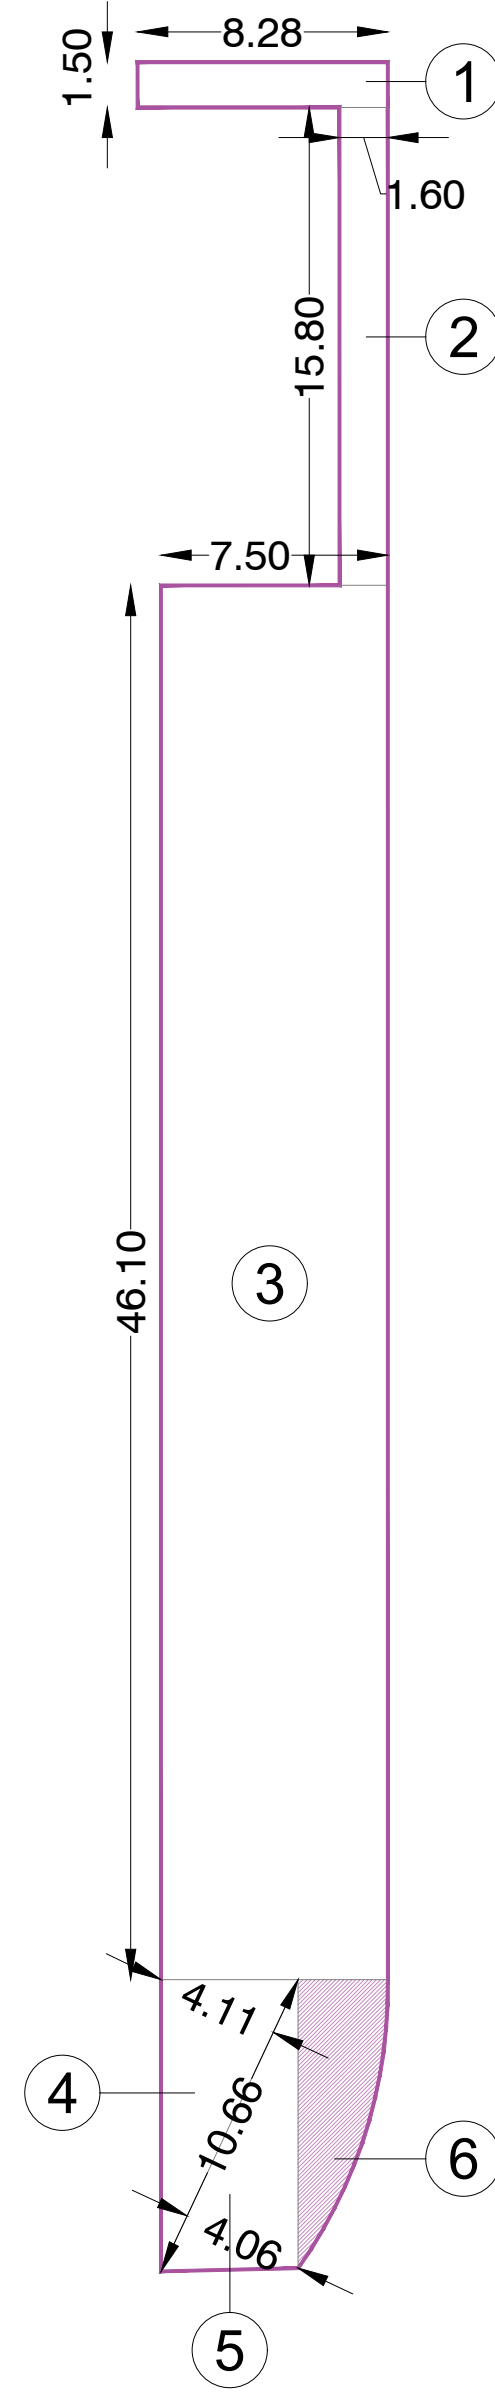


PARCHEGGIO PUBBLICO LUNGO NUOVA VIABILITA'			
TRIANGOLO N.	BASE	ALTEZZA	AREA
1	8,28	1,50	12,42
2	1,60	15,80	25,28
3	7,50	46,10	345,75
4	10,66	4,11	21,91
5	10,66	4,06	21,64
6			19,48
			446,48

NOTA:


Le aree i cui poligoni non sono quotati, sono state desunte mediante programma AutoCAD

DIMOSTRAZIONE ANALITICA
DELLA SUPERFICIE DESTINATA AL VERDE PUBBLICO LUNGO IL CONFINE EST

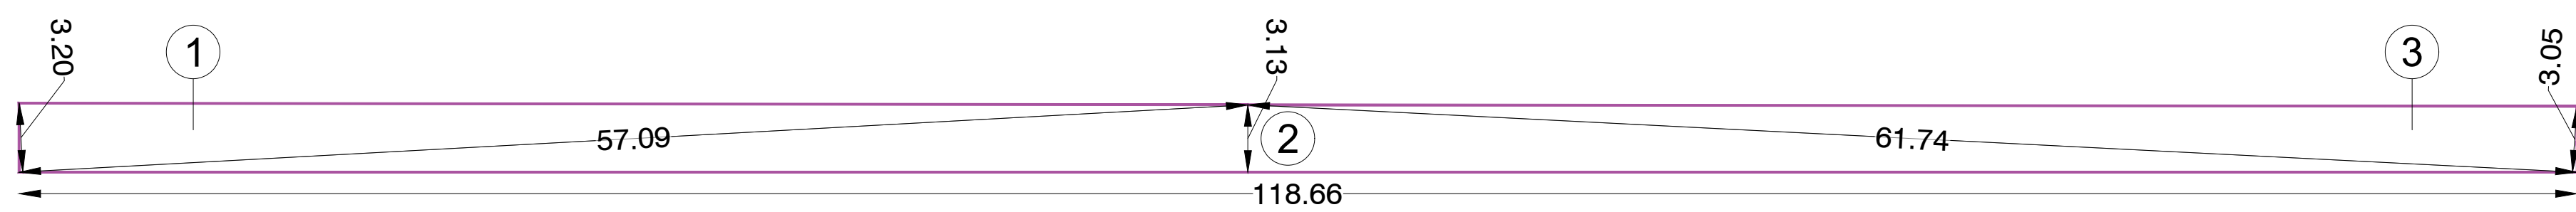

VERDE PUBBLICO CONFINE EST			
TRIANGOLO N.	BASE	ALTEZZA	AREA
1	57,09	3,20	91,34
2	118,66	3,13	185,70
4	61,74	3,05	94,15
			371,20

DIMOSTRAZIONE ANALITICA
DELLA SUPERFICIE DESTINATA ALLA PISTA CICLABILE

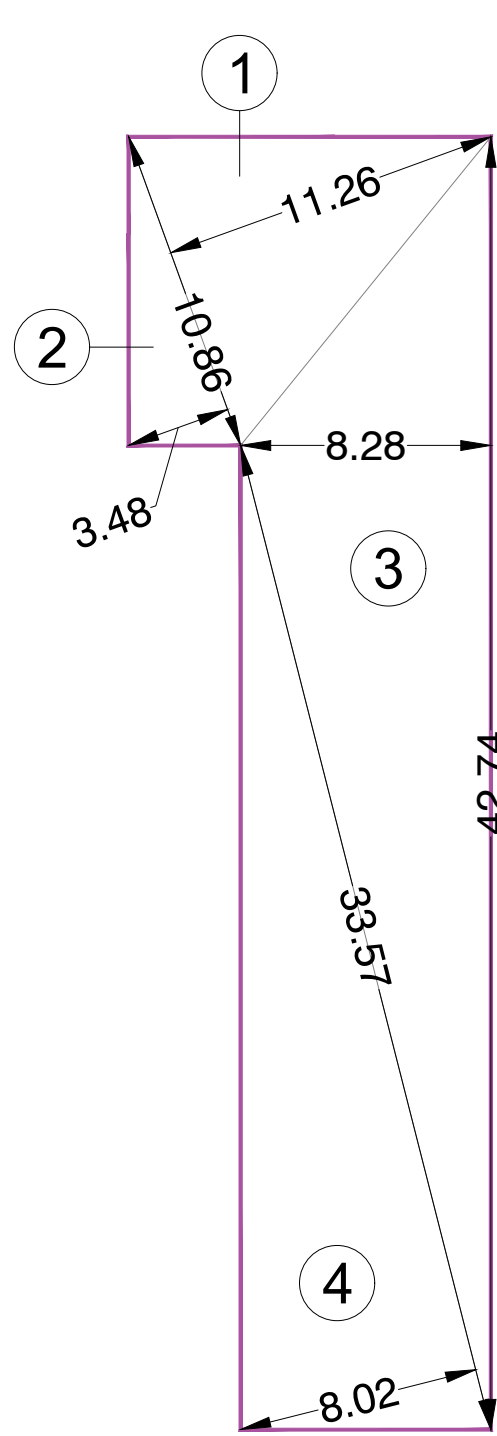

PISTA CICLABILE			
TRIANGOLO N.	BASE	ALTEZZA	AREA
1	10,86	3,48	18,90
2	10,86	11,26	61,14
3	42,74	8,28	176,94
4	33,57	8,02	134,62
			391,60

COMUNE DI PIEVE EMANUELE

PIANO ATTUATIVO
COMPARTO B - ATU di RIGENERAZIONE 4
Pieve, ex Hotel Ripamonti 2 e annessa area per impianti sportivi

proprietario EXIMIA s.r.l. progettista DR. ARCH. MARIA DONATI

scala 1:250 data SET. 2025 numero elaborato B.08 PRE DEF ESE

DIMOSTRAZIONE ANALITICA PARAMETRI URBANISTICI
CONTEGGIO AREE IN CESSIONE PER OPERE DI URBANIZZAZIONE

integrazione documentale (richiesta del 22/07/2025 prot. n. 0017954)

aggiornamenti e note
progettista studio di architettura via Ronconi, 7 21023 Besenzone
tel. +39 0332 87402 fax +39 0332 87403 e-mail info@studio.com