
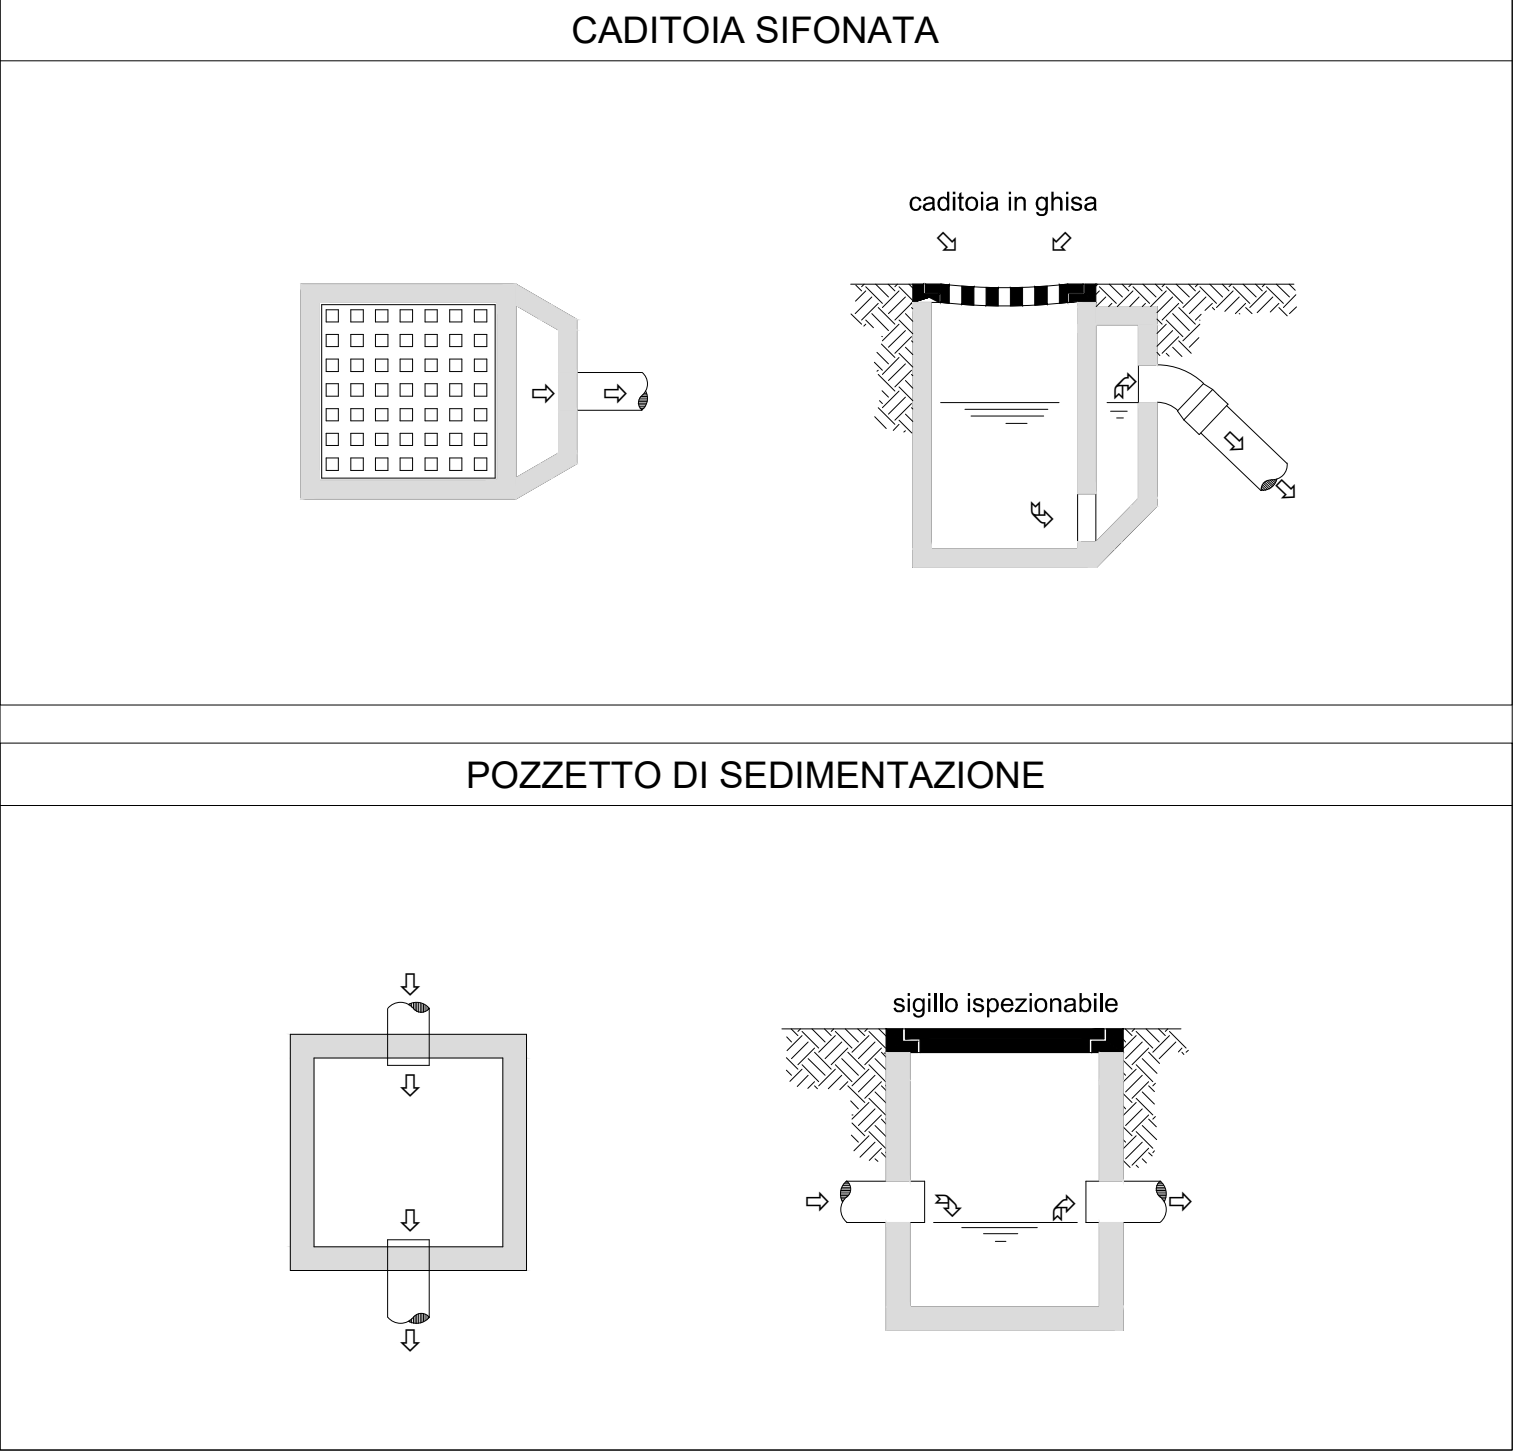
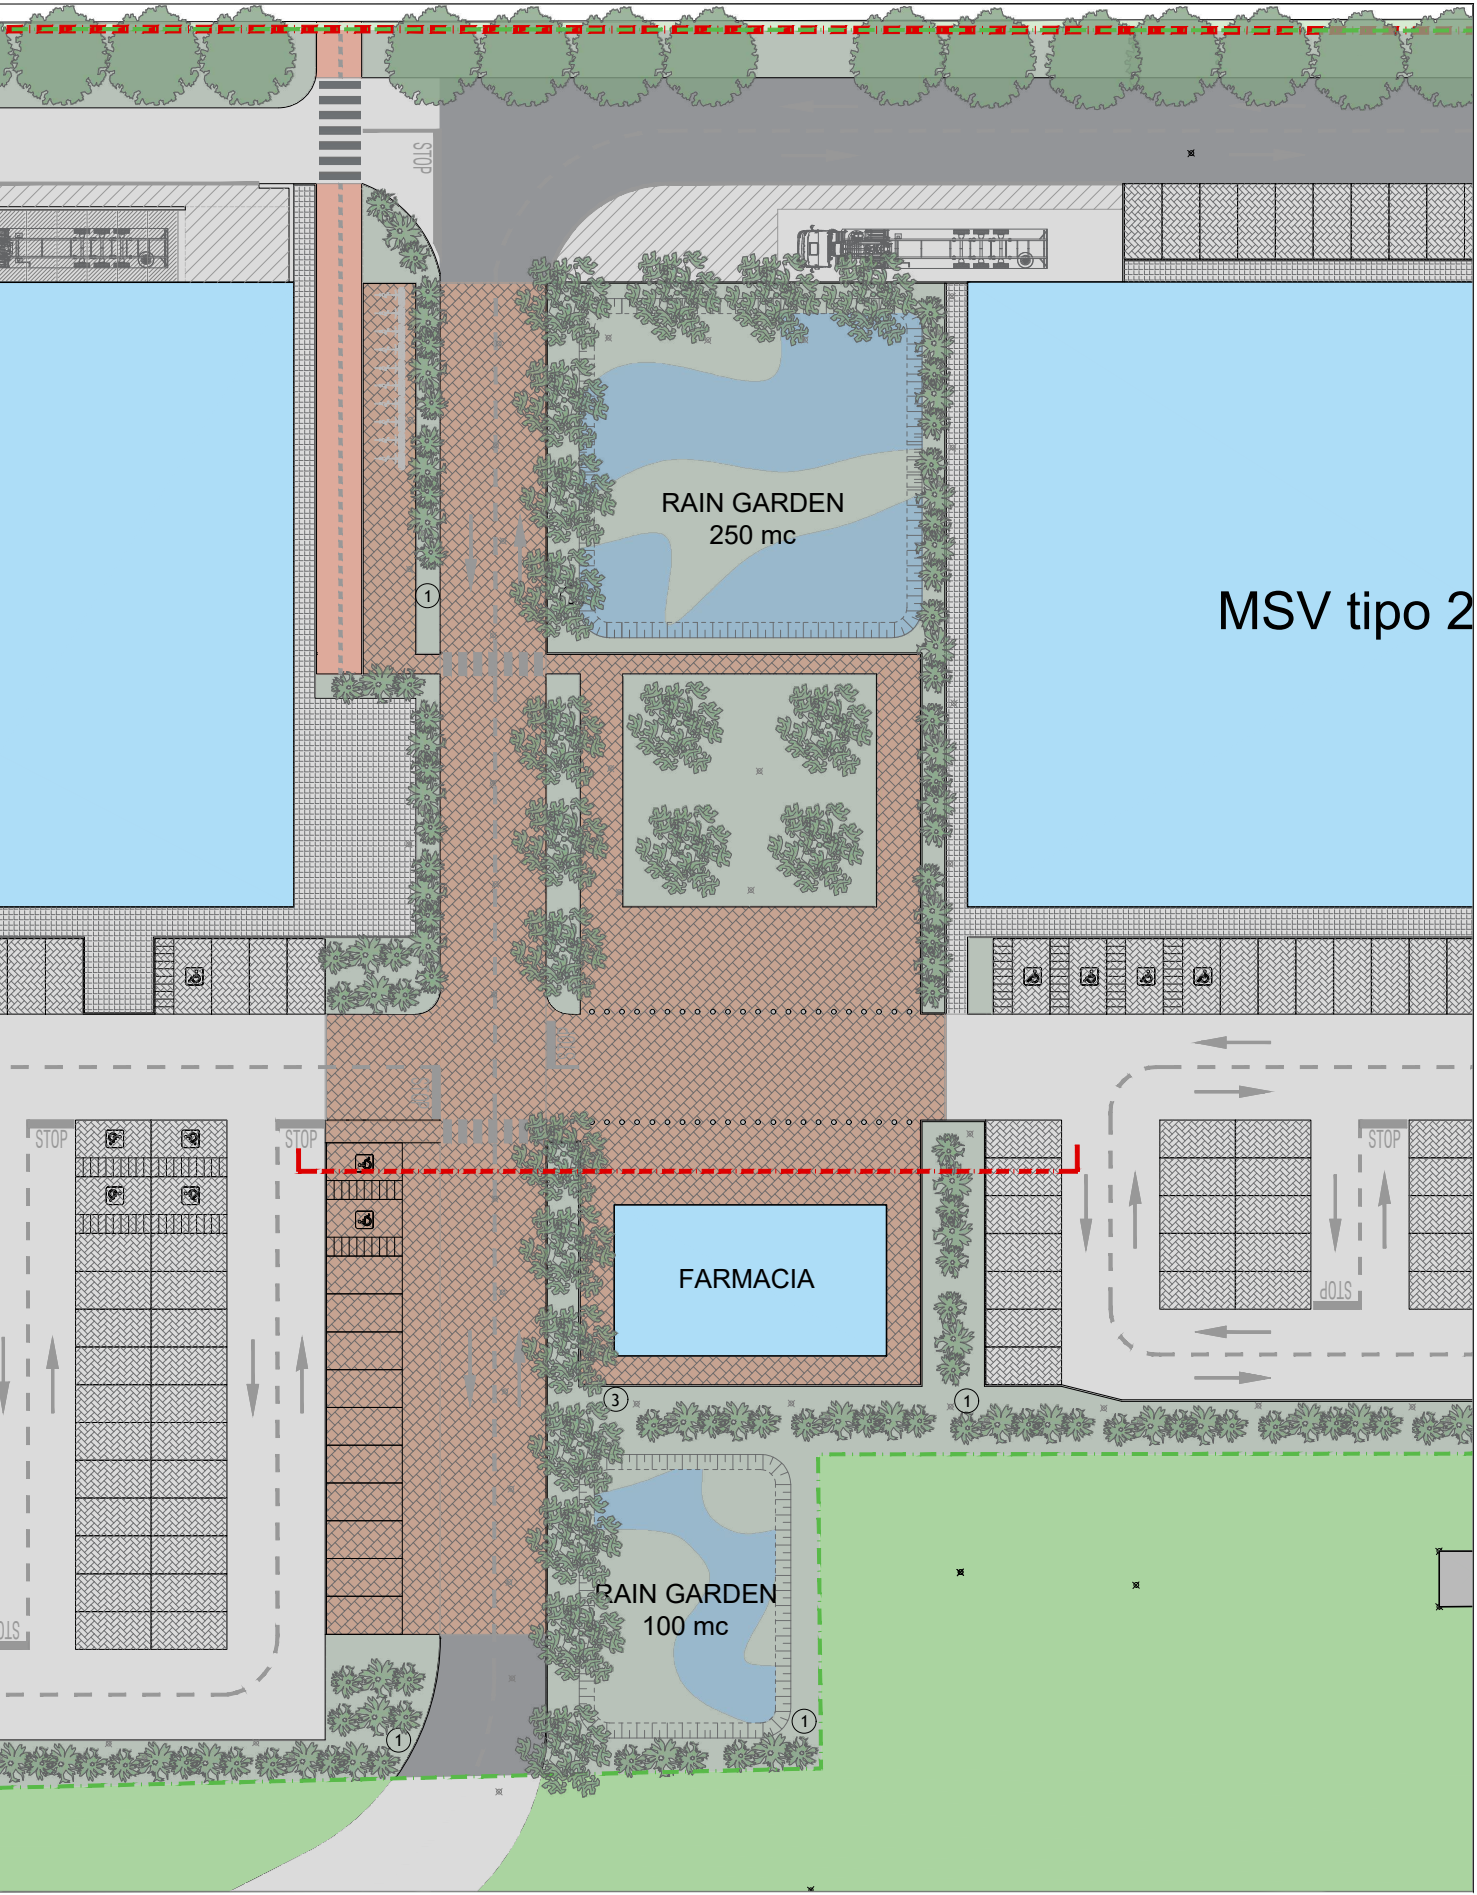
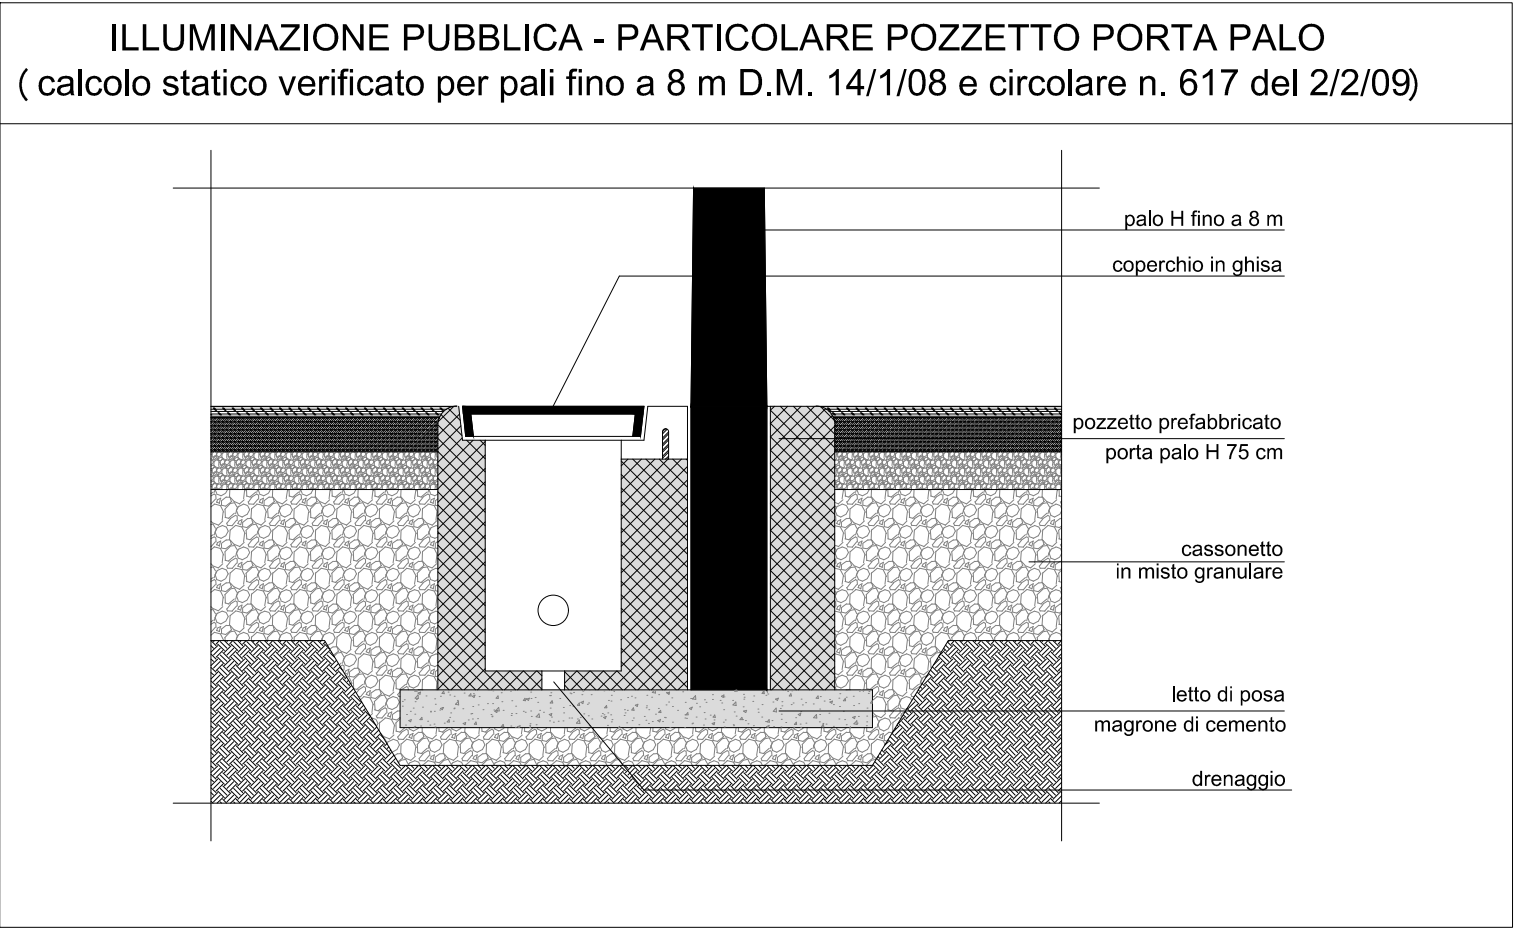
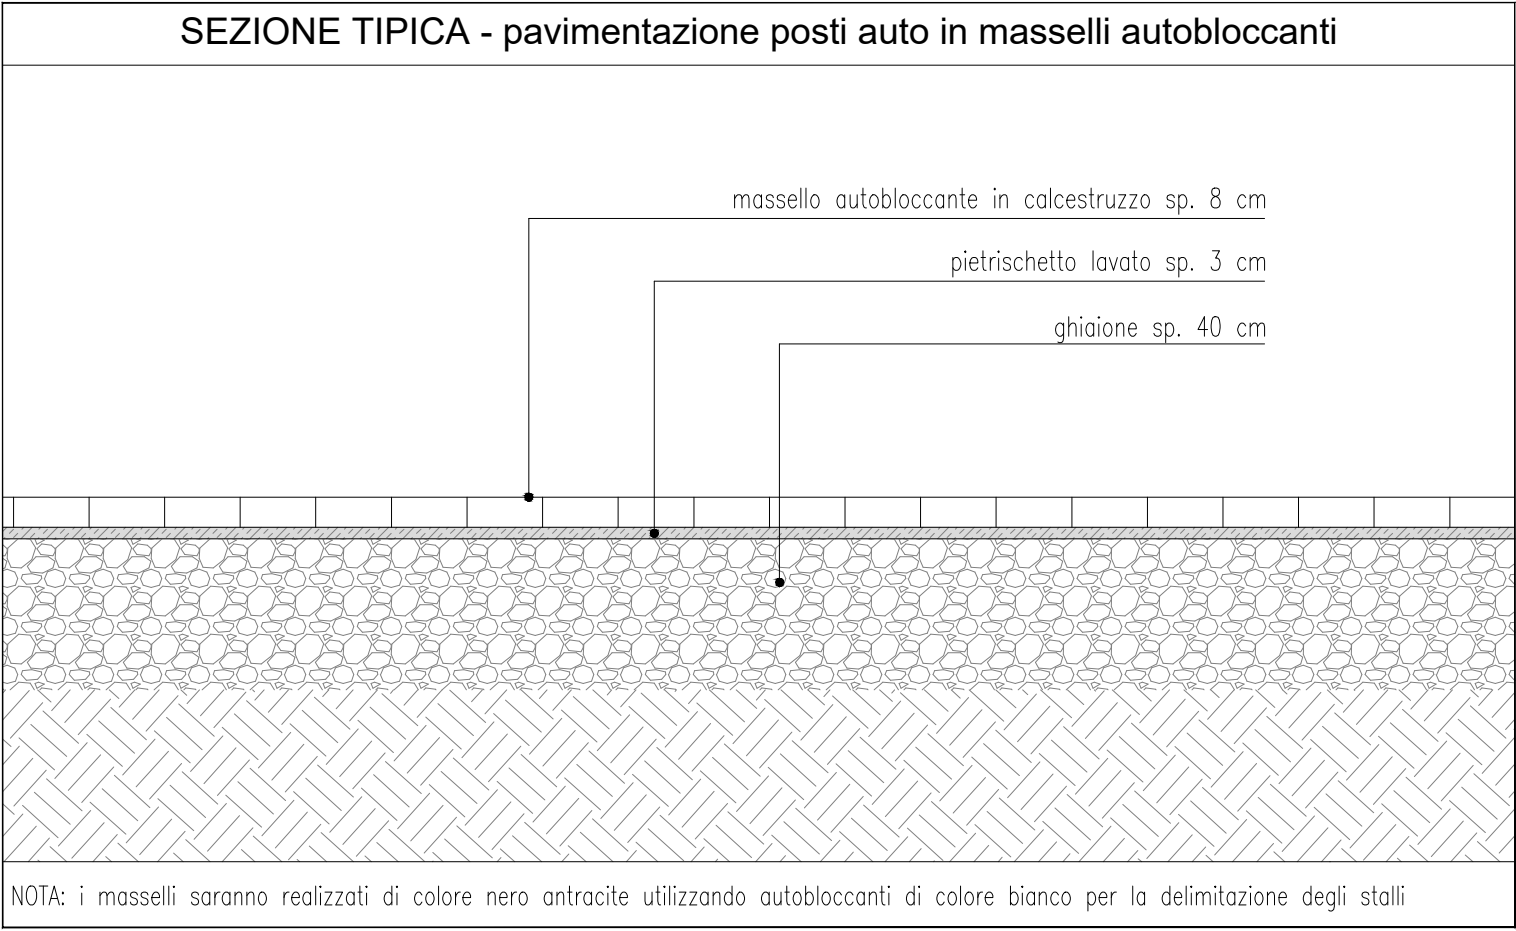
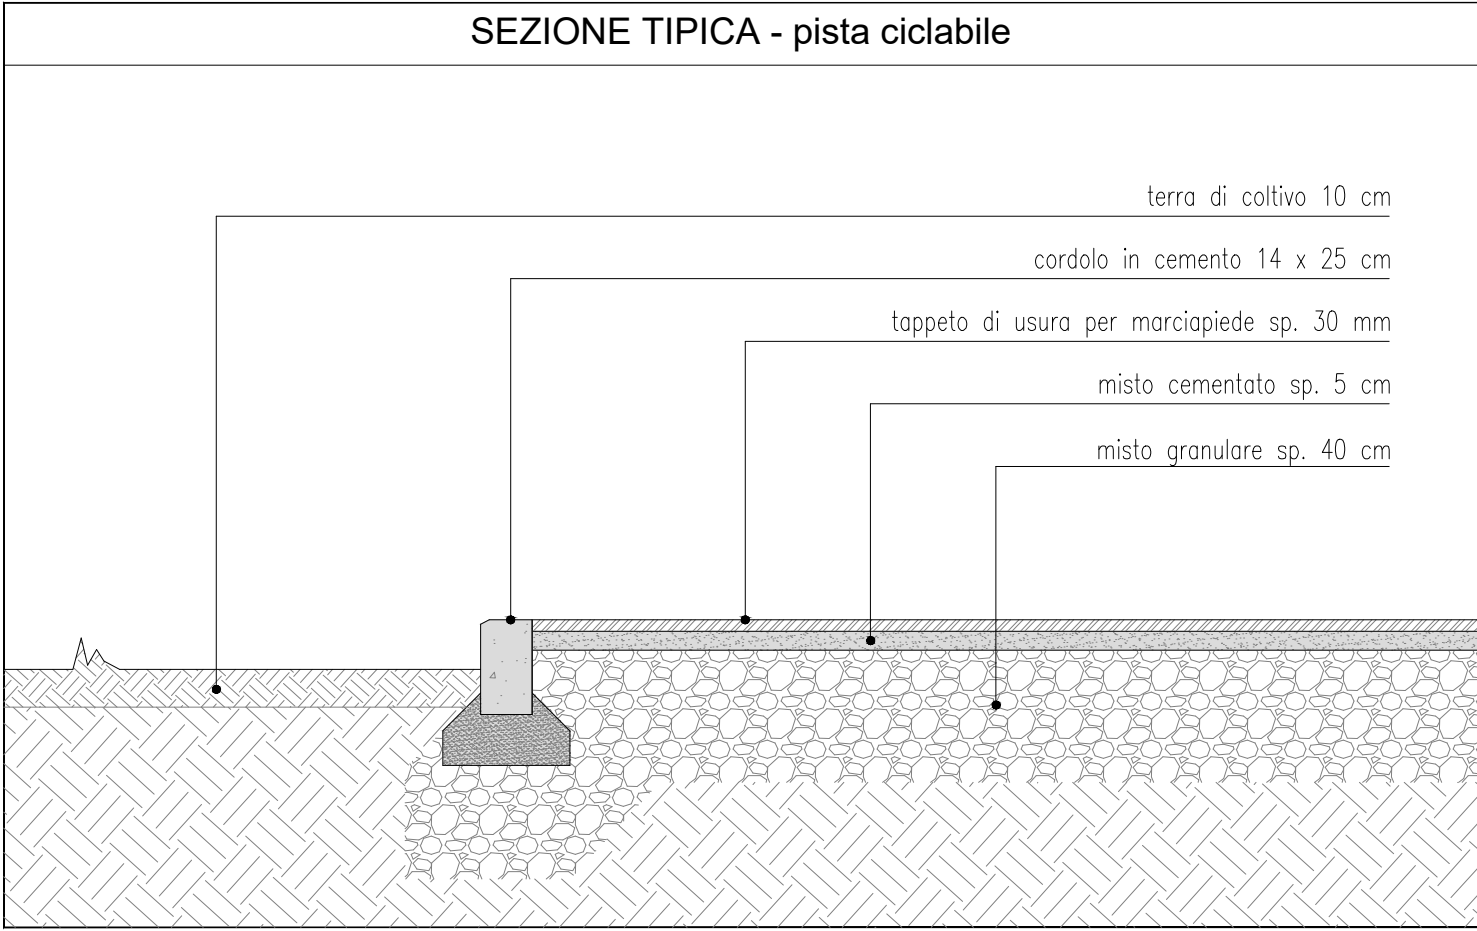
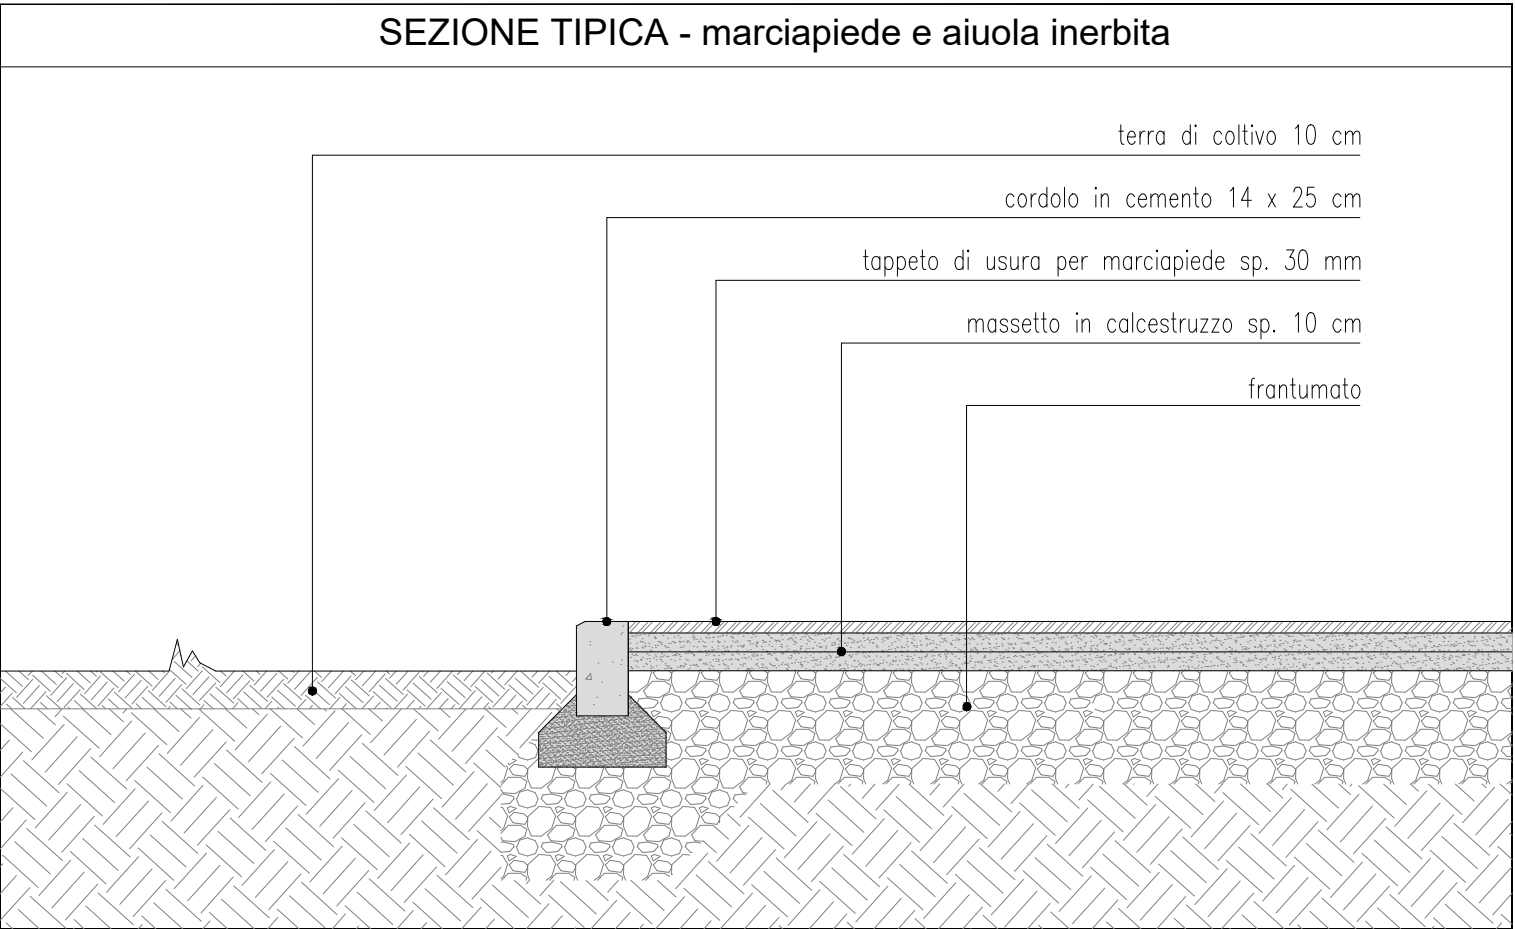
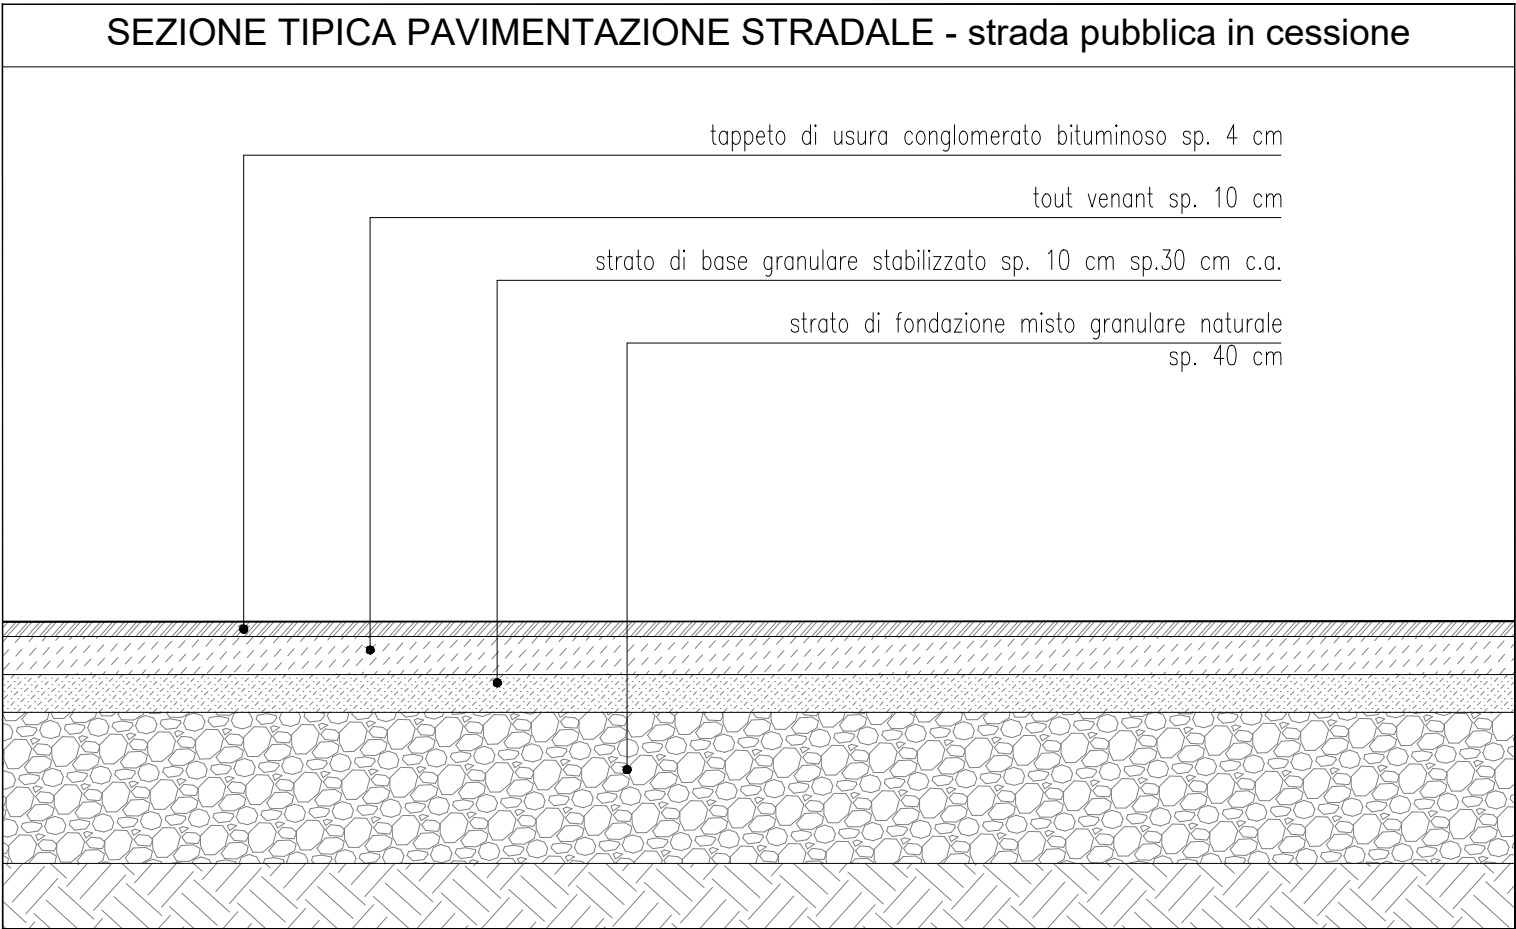
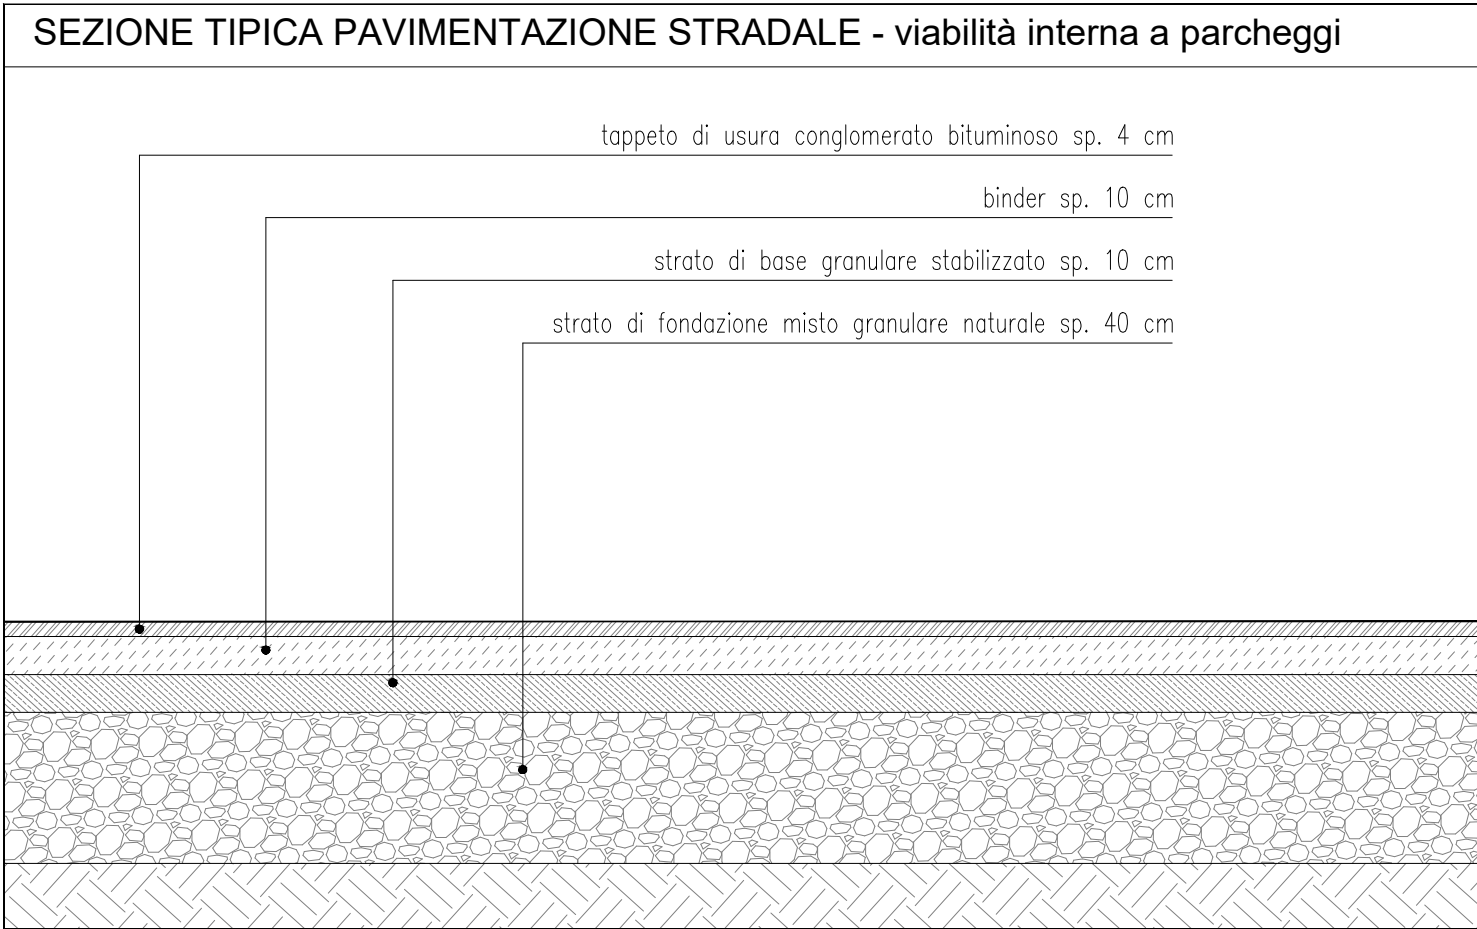


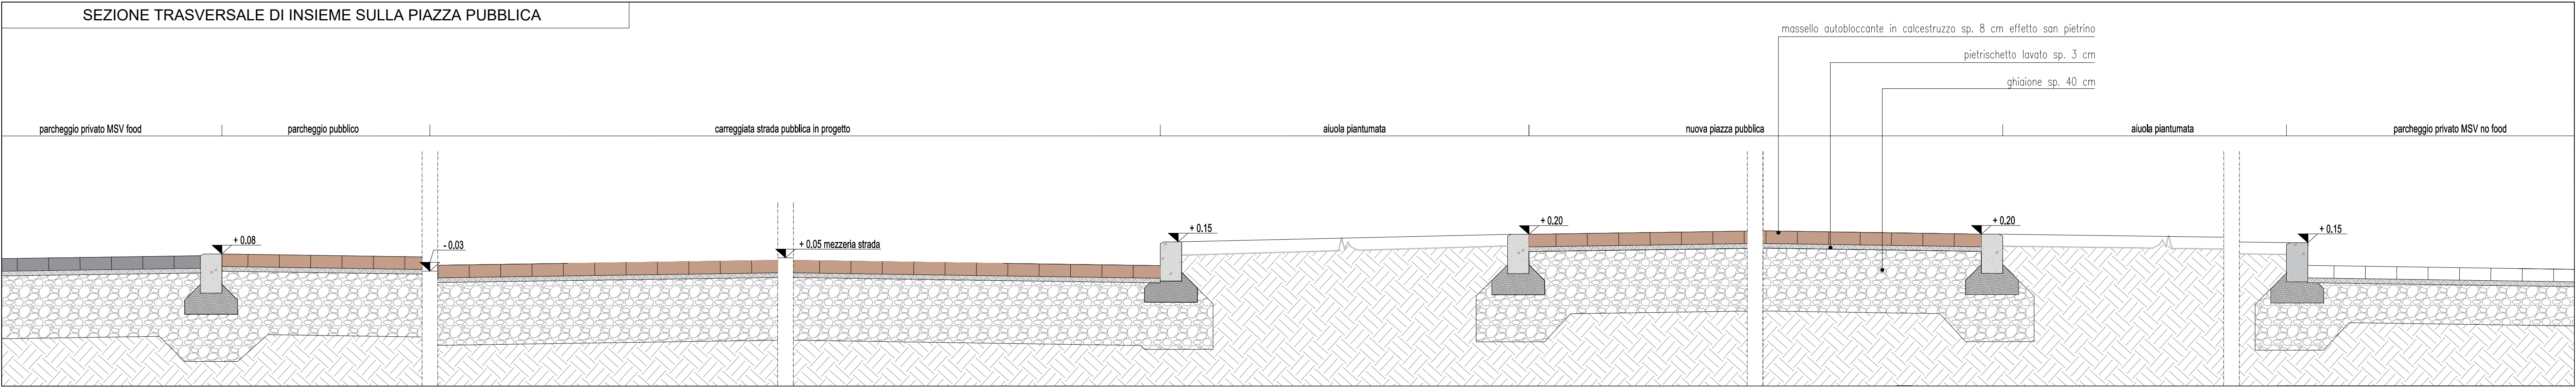

COMUNE DI PIEVE EMANUELE

PIANO ATTUATIVO
COMPARTO B - ATU di RIGENERAZIONE 4
Pieve, ex Hotel Ripamonti 2 e annessa area per impianti sportivi

proprietario	EXIMIA s.r.l.	progettista	DR. ARCH. MARIA DONATI
scala	1:20 - 50	data	SET. 2025
		numero elaborato	B.14 PRE DEF ESE

PARTICOLARI COSTRUTTIVI

descrizione tavola

integrazione documentale (richiesta del 22/07/2025 prot. n. 0017954)

aggiornamenti e note

progettista	studio di architettura	tel. +39 0332 371422 fax. +39 0332 753570 e_mail : info@rigno.it	via roncari, 7 21023 besozzo	committente
-------------	------------------------	--	---------------------------------	-------------