All. A

COMUNE DI PISTOIA

SERVIZIO SVILUPPO ECONOMICO

Piazza del Duomo - 51100 Pistoia - Tel. 0573/3711

Gennaio 2023

Oggetto:

EDIFICIO DENOMINATO "CATTEDRALE" IN AREA EX BREDA

ALLESTIMENTO PER POSTEGGI

Fiera ~~MERCATO~~ ANTIQUARIATO

Tavola: UNICA

Elaborati: PLANIMETRIA ALLESTIMENTO

IL TECNICO: Geom. Antonio Collazzo

LEGENDA:

- Posteggio tipo "A" mq. 15.00 dimensioni 5.00*3.00
- Posteggio tipo "B" mq. 22.50 dimensioni 7.50*3.00
- posteggi già in concessione
- L.104/92

Per Agosto fisso 02/02/2025

Posteggio riservato L. 104/92

n. 13

Posteggi riservati op. sede fissa

3 grandi (8-32-40)

12 piccoli

PLANIMETRIA

SUP.: 2335,4 MQ

PIANTA PIANO TERRA
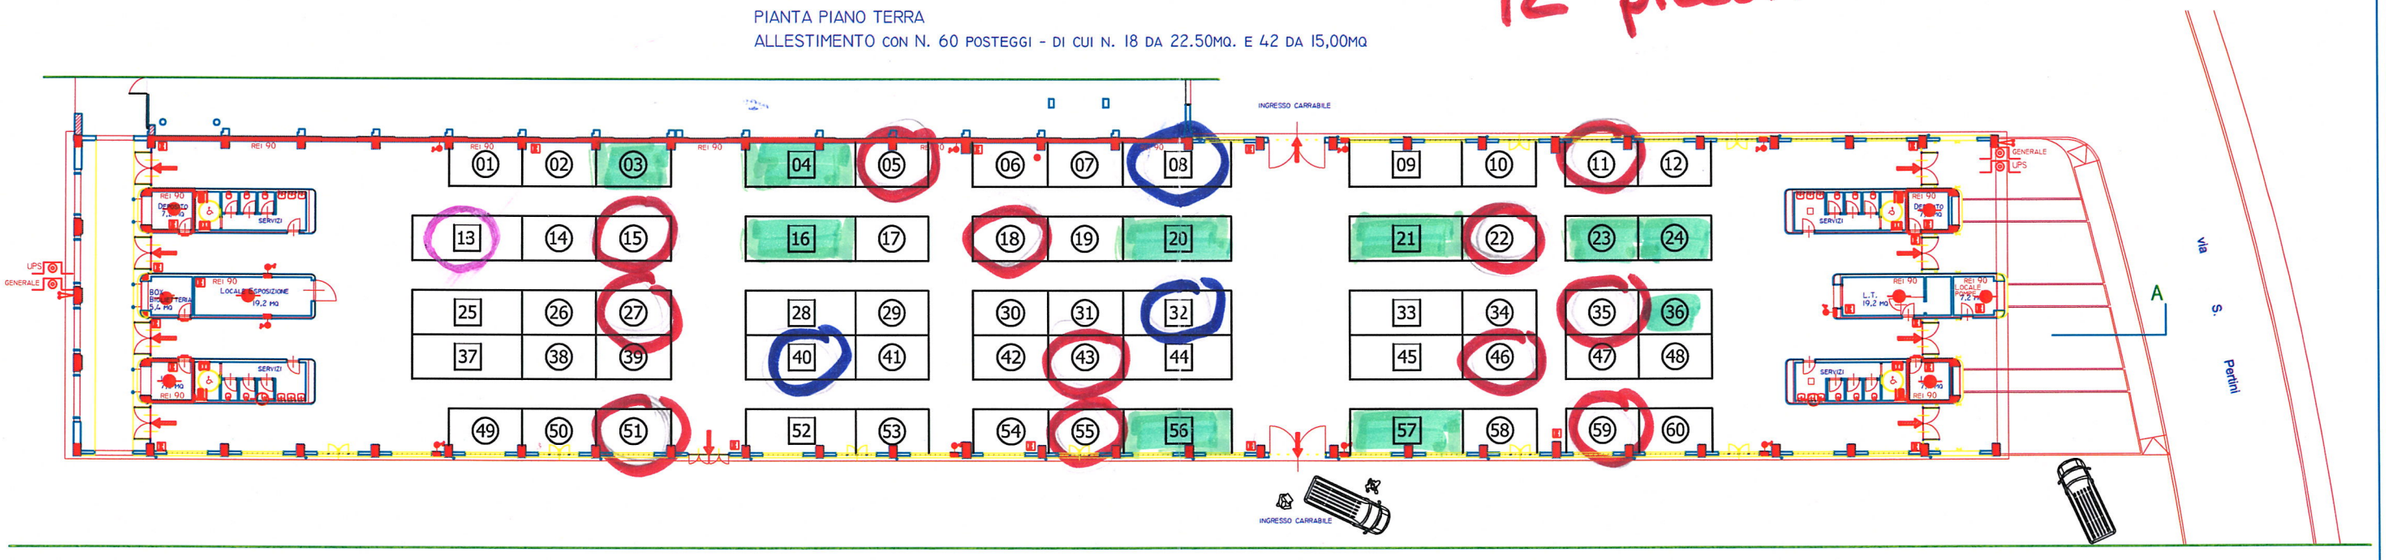
ALLESTIMENTO CON N. 60 POSTEGGI - DI CUI N. 18 DA 22.50MQ. E 42 DA 15,00MQ