

COMUNE DI PISTOIA

SINDACO
Alessandro Tonari

ASSESSORE ALL'URBANISTICA
Lorenzo Chini


RESPONSABILE DEL PROCEDIMENTO
Luca Fissi Chini

UFFICIO DI PIANO
Stefano Campanelli
Alessandro Olivieri
Assisa Rossi

STUDIO PARLANTI
Giovanni Pavesi (coordinatore)
Assisa Rossi

STUDI GEOLOGICI
Giovanni Meroni

GARANTE DELL'INFORMAZIONE E
DELLA PARTECIPAZIONE
Silvia Tognoli

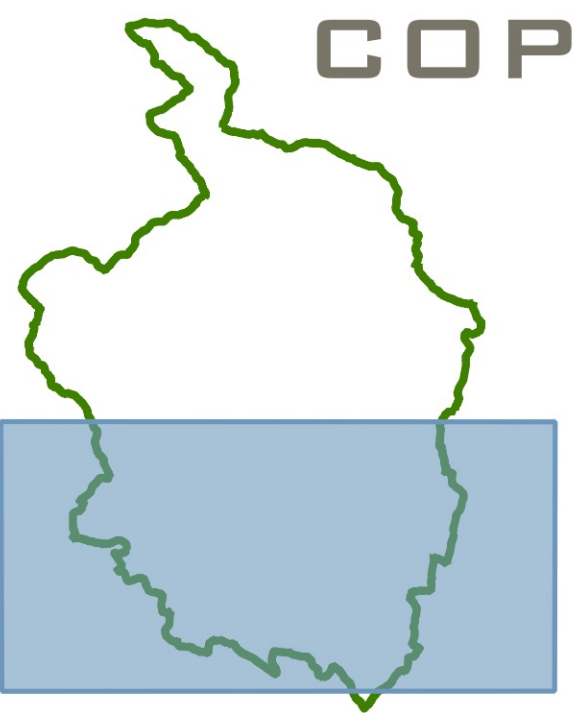

COP

PIANO OPERATIVO

CONFERENZA DI COPIANIFICAZIONE - INTEGRAZIONE

Previsioni oggetto della Conferenza di Copianificazione

COP.01

Scala 1:10.000

APRILE 2025

PREVISIONI

area copianificata

viabilità copianificata

viabilità oggetto di adeguamento

ELENCO DELLE PREVISIONI

Ap 1 - Area produttiva Sant'Agostino e S1 - V1-Raccordo Sant'Agostino

Ap 3 - Area produttiva Bottegone

Pr - centro ricerca vivaiario

Ca - campeggio di Gugliano

V2 - V1 - Raccordo Casello Est

V4 - V5 - V6 - V7-Asse vial Est

C1 - C2 Variante Cerdiglio

A1 - A2 Variante via dell'Antica

Tr - Borgo Antico Casalbosco

TERRITORIO URBANIZZATO

(da piano Strutturale adottato secondo Del. C. C. n.76 del 11.11.2024)

Perimetro del Territorio Urbanizzato

UTOE

(da piano Strutturale adottato secondo Del. C. C. n.76 del 11.11.2024)

1 - Città

2 - Pianura produttiva

3 - Teatro collinare

4 - Montagna

PREVISIONE SOVRAORDINATA

viabilità di progetto Autostrade spa concessa al casello est

