



COMUNE DI PISTOIA

SINDACO
Alessandro Tonasi

ASSESSORE ALL'URBANISTICA
Lorenzo Chini


RESPONSABILE DEL PROCEDIMENTO
Luca Fusi Chini

UFFICIO DI PIANO
Roberto Caramanna
Massimo Venturini
Alessia Rossi

STUDIO PARLANTI
Giovanni Pavesi (geografo)
Giovanni Pavesi (geografo)

STUDI GEOLOGICI
Giovanni Pavesi

GARANTE DELL'INFORMAZIONE E
DELLA PARTECIPAZIONE
Silvia Tognoli

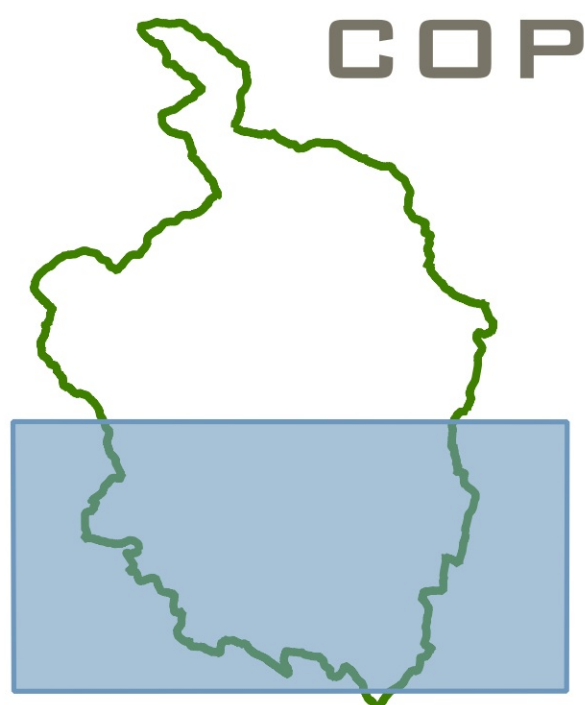

COP

PIANO OPERATIVO

CONFERENZA DI COPIANIFICAZIONE - INTEGRAZIONE

Previsioni oggetto della Conferenza di Copianificazione

Vincoli Sovraordinati

COP.04

Scala 1:10.000

APRILE 2025

PREVISIONI

area copianificata

viabilità copianificata

viabilità oggetto di adeguamento

ELETTRODOTTI

Gruppo Tema (132 Kv)

L. 007

L. 438

L. 451

L. 459

L. 459-462

L. 462

L. 464

L. 486

DPA elettrodotto (DM 29 maggio 2008)

TUTELA DEI CORSI D'ACQUA

reticolo idraulico art. 3 L.R. n°41/2018 aggiornato alla DCR 55/2023

infrastruttura idrica aggiornata alla DCR 55/2023

DEPURATORI

impianto di depurazione

fascia di rispetto impianto di depurazione

SALVAGUARDIA DELLA RISORSA IDRICA

Pozzi, sorgenti e acque superficiali

punti di captazione

captazione fiume Reno

Are di salvaguardia (art. 94 - D.Lgs n. 152/2006)

zone di tutela assoluta - 10 m

zone di rispetto - 200 m

zone di rispetto fiume Reno - 10 m

INFRASTRUTTURA FERROVIARIA

limite ferroviario

fascia di rispetto ferroviario (D.P.R. n. 753/1980)

SISTEMA DELLA VIABILITA'

Classificazione funzionale del sistema della viabilità

A - autostrada

B - extraurbana principale

C - extraurbana secondaria

E-F - arteria di connessione urbana

delimitazione dei centri abitati (D.G.C. n. 64/2021)

Are stradali di progetto - Autostrade spa

terza corsia e nuovo casello A11

recorsi infrastrutturali

FASCE DI RISPETTO STRADALE (Art. 26, 28 D.P.R. n. 485/1992)

fascia di rispetto autostrada (A) - 60 m

fascia di rispetto autostrada (A) centri abitati - 30 m

fascia di rispetto extraurbana principale (B) - 40 m

fascia di rispetto extraurbana secondaria (C) - 30 m

CIMITERI

impianti cimiteriali

zona di rispetto cimiteriale (R.D. n. 1256/1934)

VINCOLO IDROGEOLOGICO

vincolo idrogeologico (R.D. n. 3267/1923)

