



LUNGOMARE DELLE SIRENE - PIANTA SCALA 1:5.000

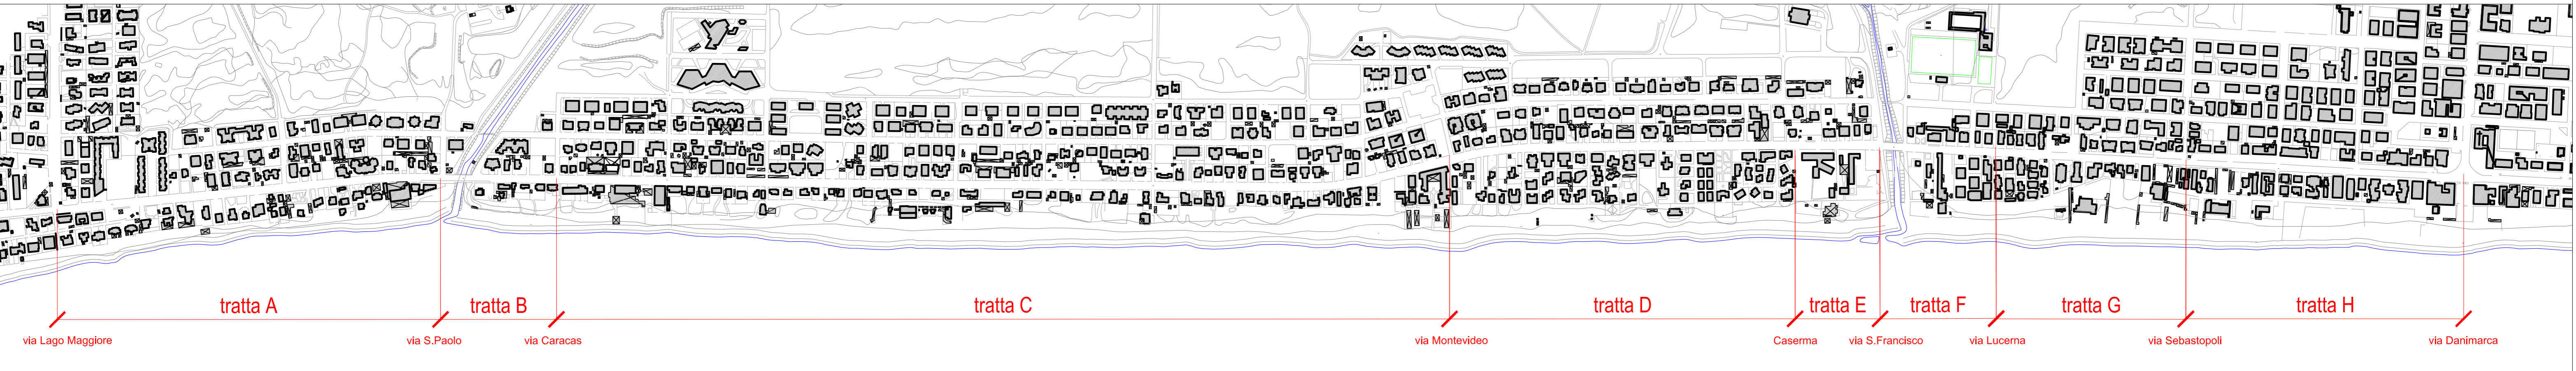

LUNGOMARE DELLE SIRENE - SEZIONI SCALA 1:200

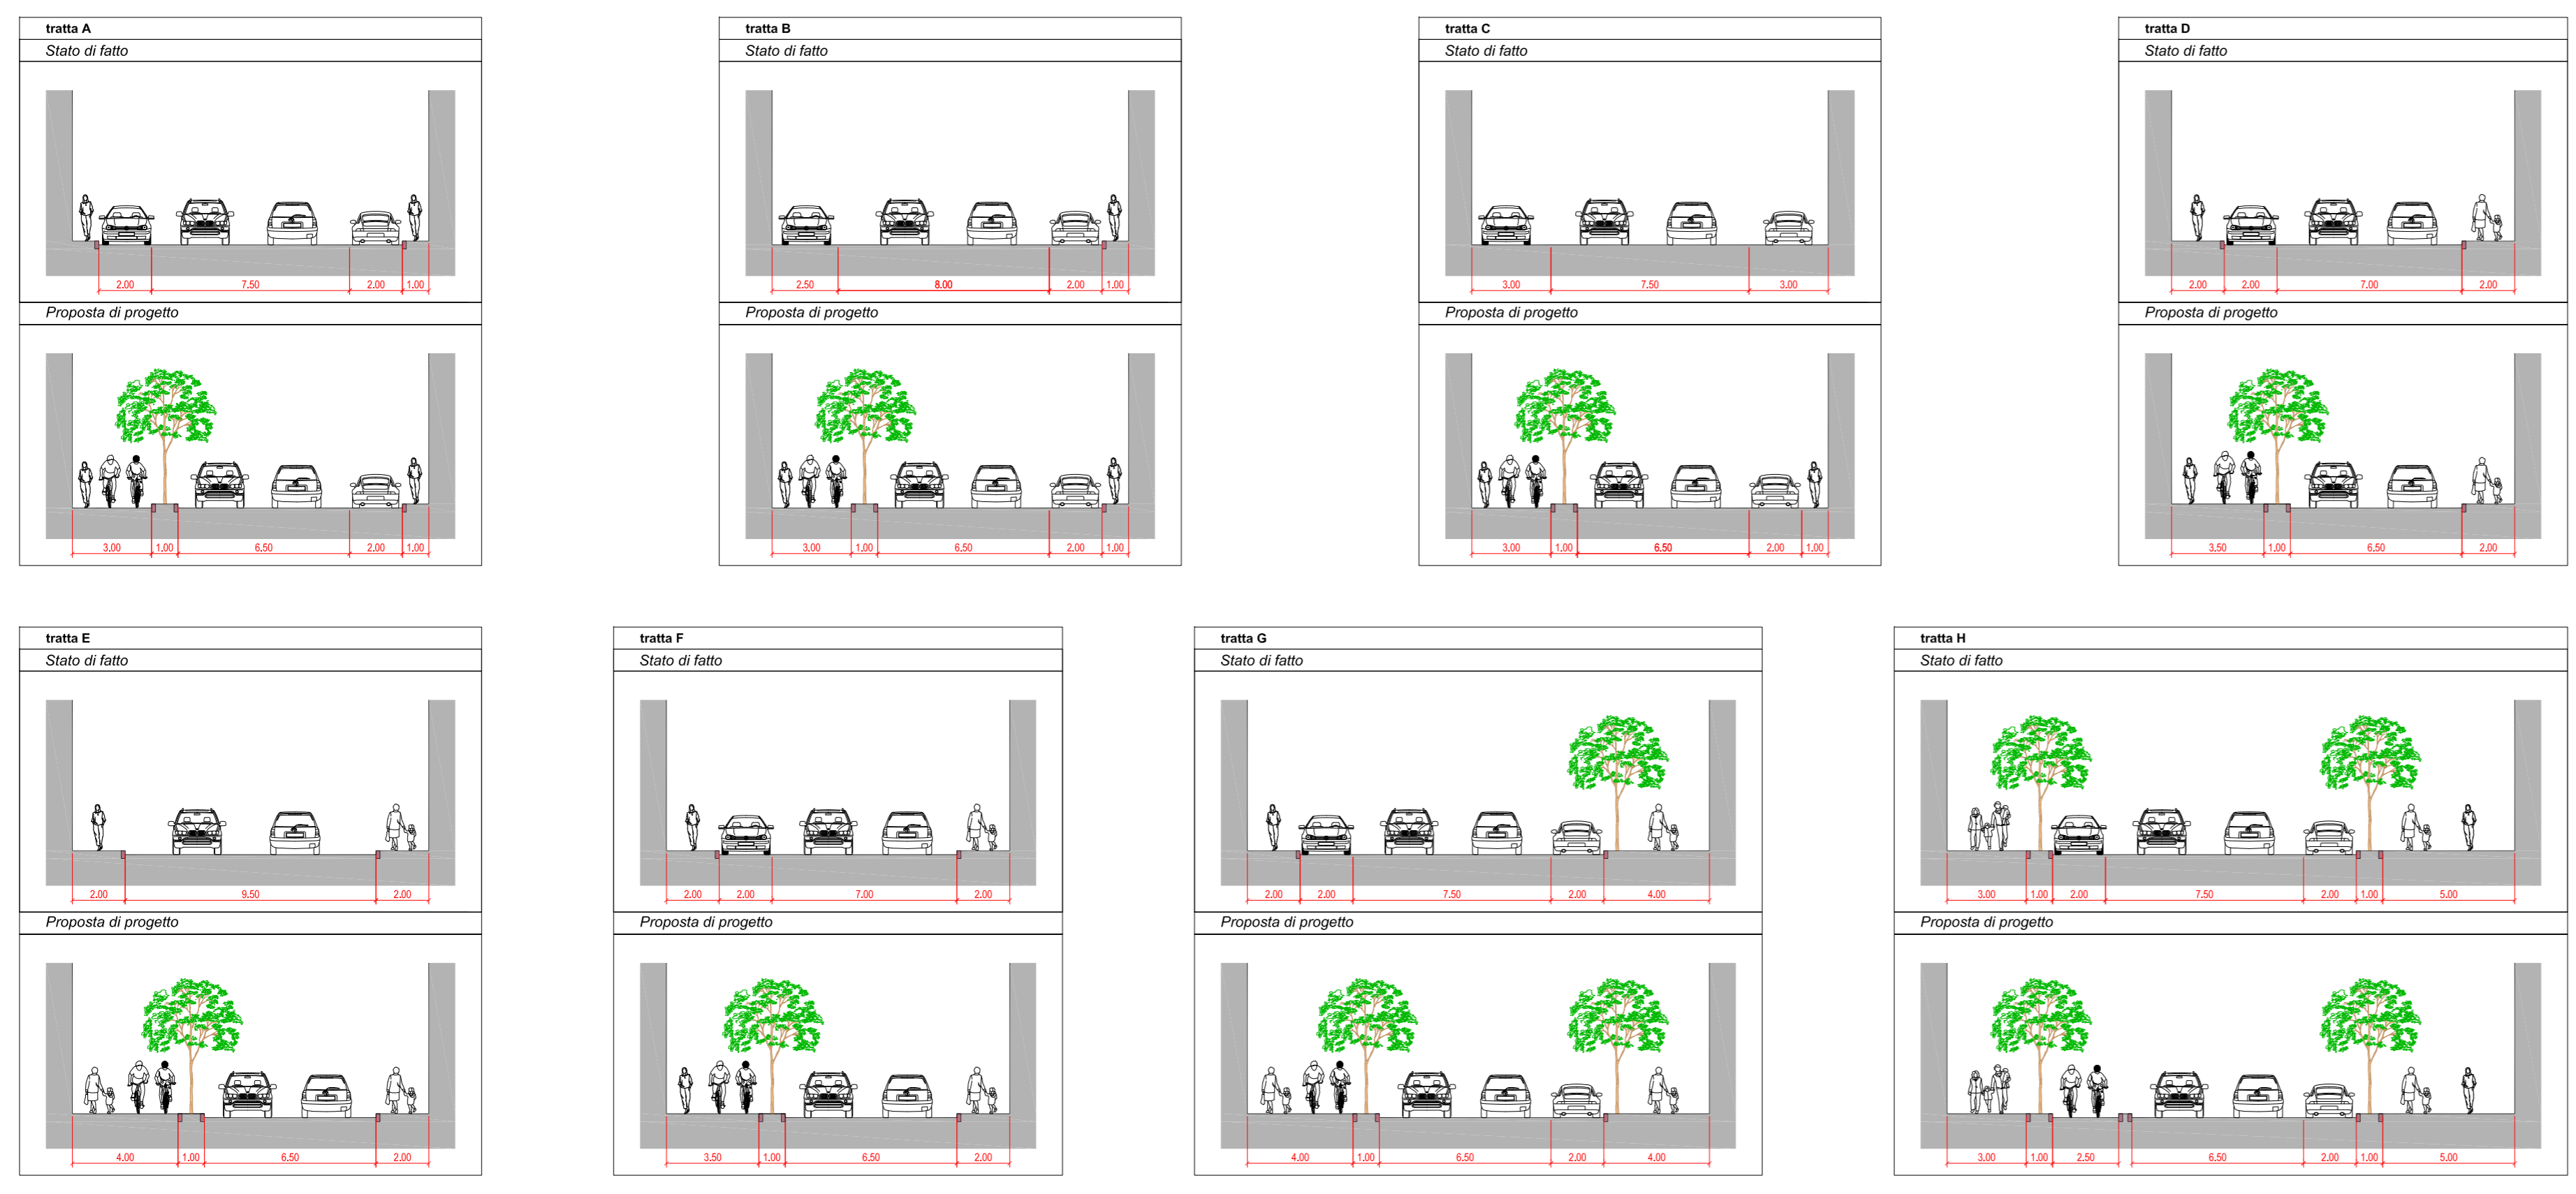

- LEGENDA**
- MARCIAPIEDE
 - CARREGGIATA
 - PLATEA RIALZATA
 - PERCORSO CICLABILE
 - ISOLA SALVAGENTE
 - AREA A VERDE



Comune di Pomezia
- Provincia di Roma -

PIANO GENERALE DEL TRAFFICO URBANO

<p>TAV. 13</p>	<p>LUNGOMARE DELLE SIRENE Proposte di progetto</p>	<p>SCALA VARIE</p>
		<p>DATA Maggio 2016</p>
	<p><small>POLINOMIA srl Ingegneria dei trasporti e matematica applicata Via Nino Bizio 40 - 20129 Milano - Italia Telefono 02.20.40.49.42 Fax 02.20.40.27.25 www.polinomia.it segreteria@polinomia.it</small></p>	<p><small>Responsabile del progetto: Arch. Matteo Donde 02. arch. Prov. Milano n° 12805 via Mazzini 35 20033 Cornano (MI) P.IVA 03458000968</small></p>
		<p>TIMBRO</p>