




Comune di Qualiano (Na)

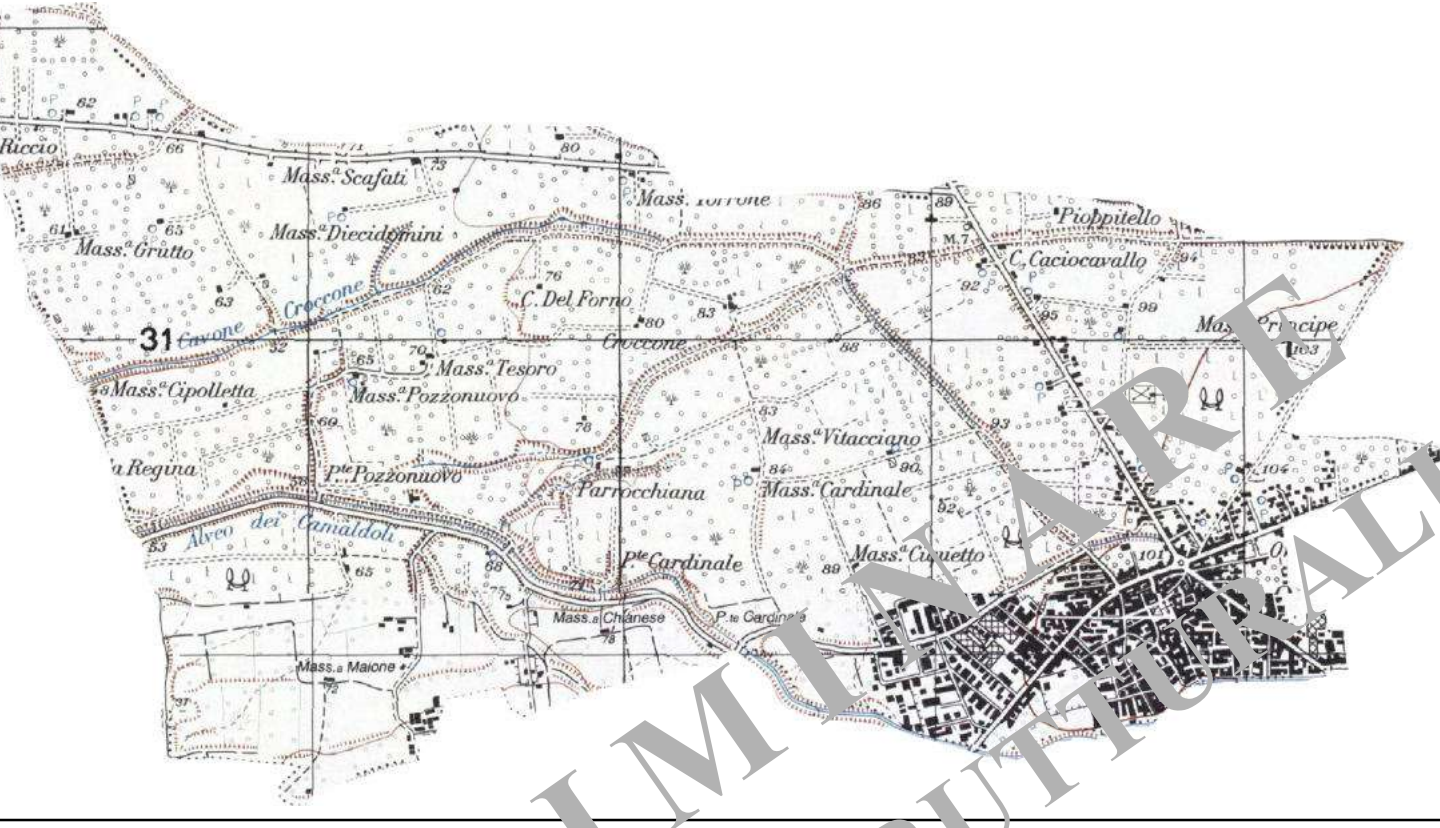

PIANO URBANISTICO COMUNALE

LEGGI 17.8.1942 N.1706, D.M. 2.4.1968 N.1441, LEGGE REGIONALE CAMPANIA 22.11.2004 N.16
REGOLAMENTO DI ATTUAZIONE PER IL GOVERNO DEL TERRITORIO N.5 DEL 4.8.2011

Elaborato
2

Inquadramento territoriale

Scala
1/25.000

Progettista
Prof. Arch. Loreto Colombo

Il Sindaco
Dott. Raffaele De Leonardis

Assessore all'Urbanistica
Geom. Domenico Di Domenico

Informatica e GIS
Dott. Arch. Cristiano Mauriello

Il R.U.P.
Dott. Ing. Giuseppe Treccagnoli

Data
Gennaio 2020

N

Limiti amministrativi

Confine Provinciale

Confini Comunali

Territorio del Comune di Qualiano

Attrezzature e servizi di interesse sovracomunale

Agglomerati A.S.I.

A.S.I. Napoli 2 Nord. Distretto sanitario

Istruzione

Università

Istruzione secondaria

Giustizia

Tribunale

Giudice di Pace

Sanità

A.S.L.

Ospedale

Commercio all'ingrosso

Mercati generali

Viabilità

Strade extraurbane principali

Strade statali

Ferrovie ordinarie

Ferrovie regionali

Circumflegrea

Circumvesuviana

Cumana

Metronapoli Nord-Est

Areoporto

Porti

